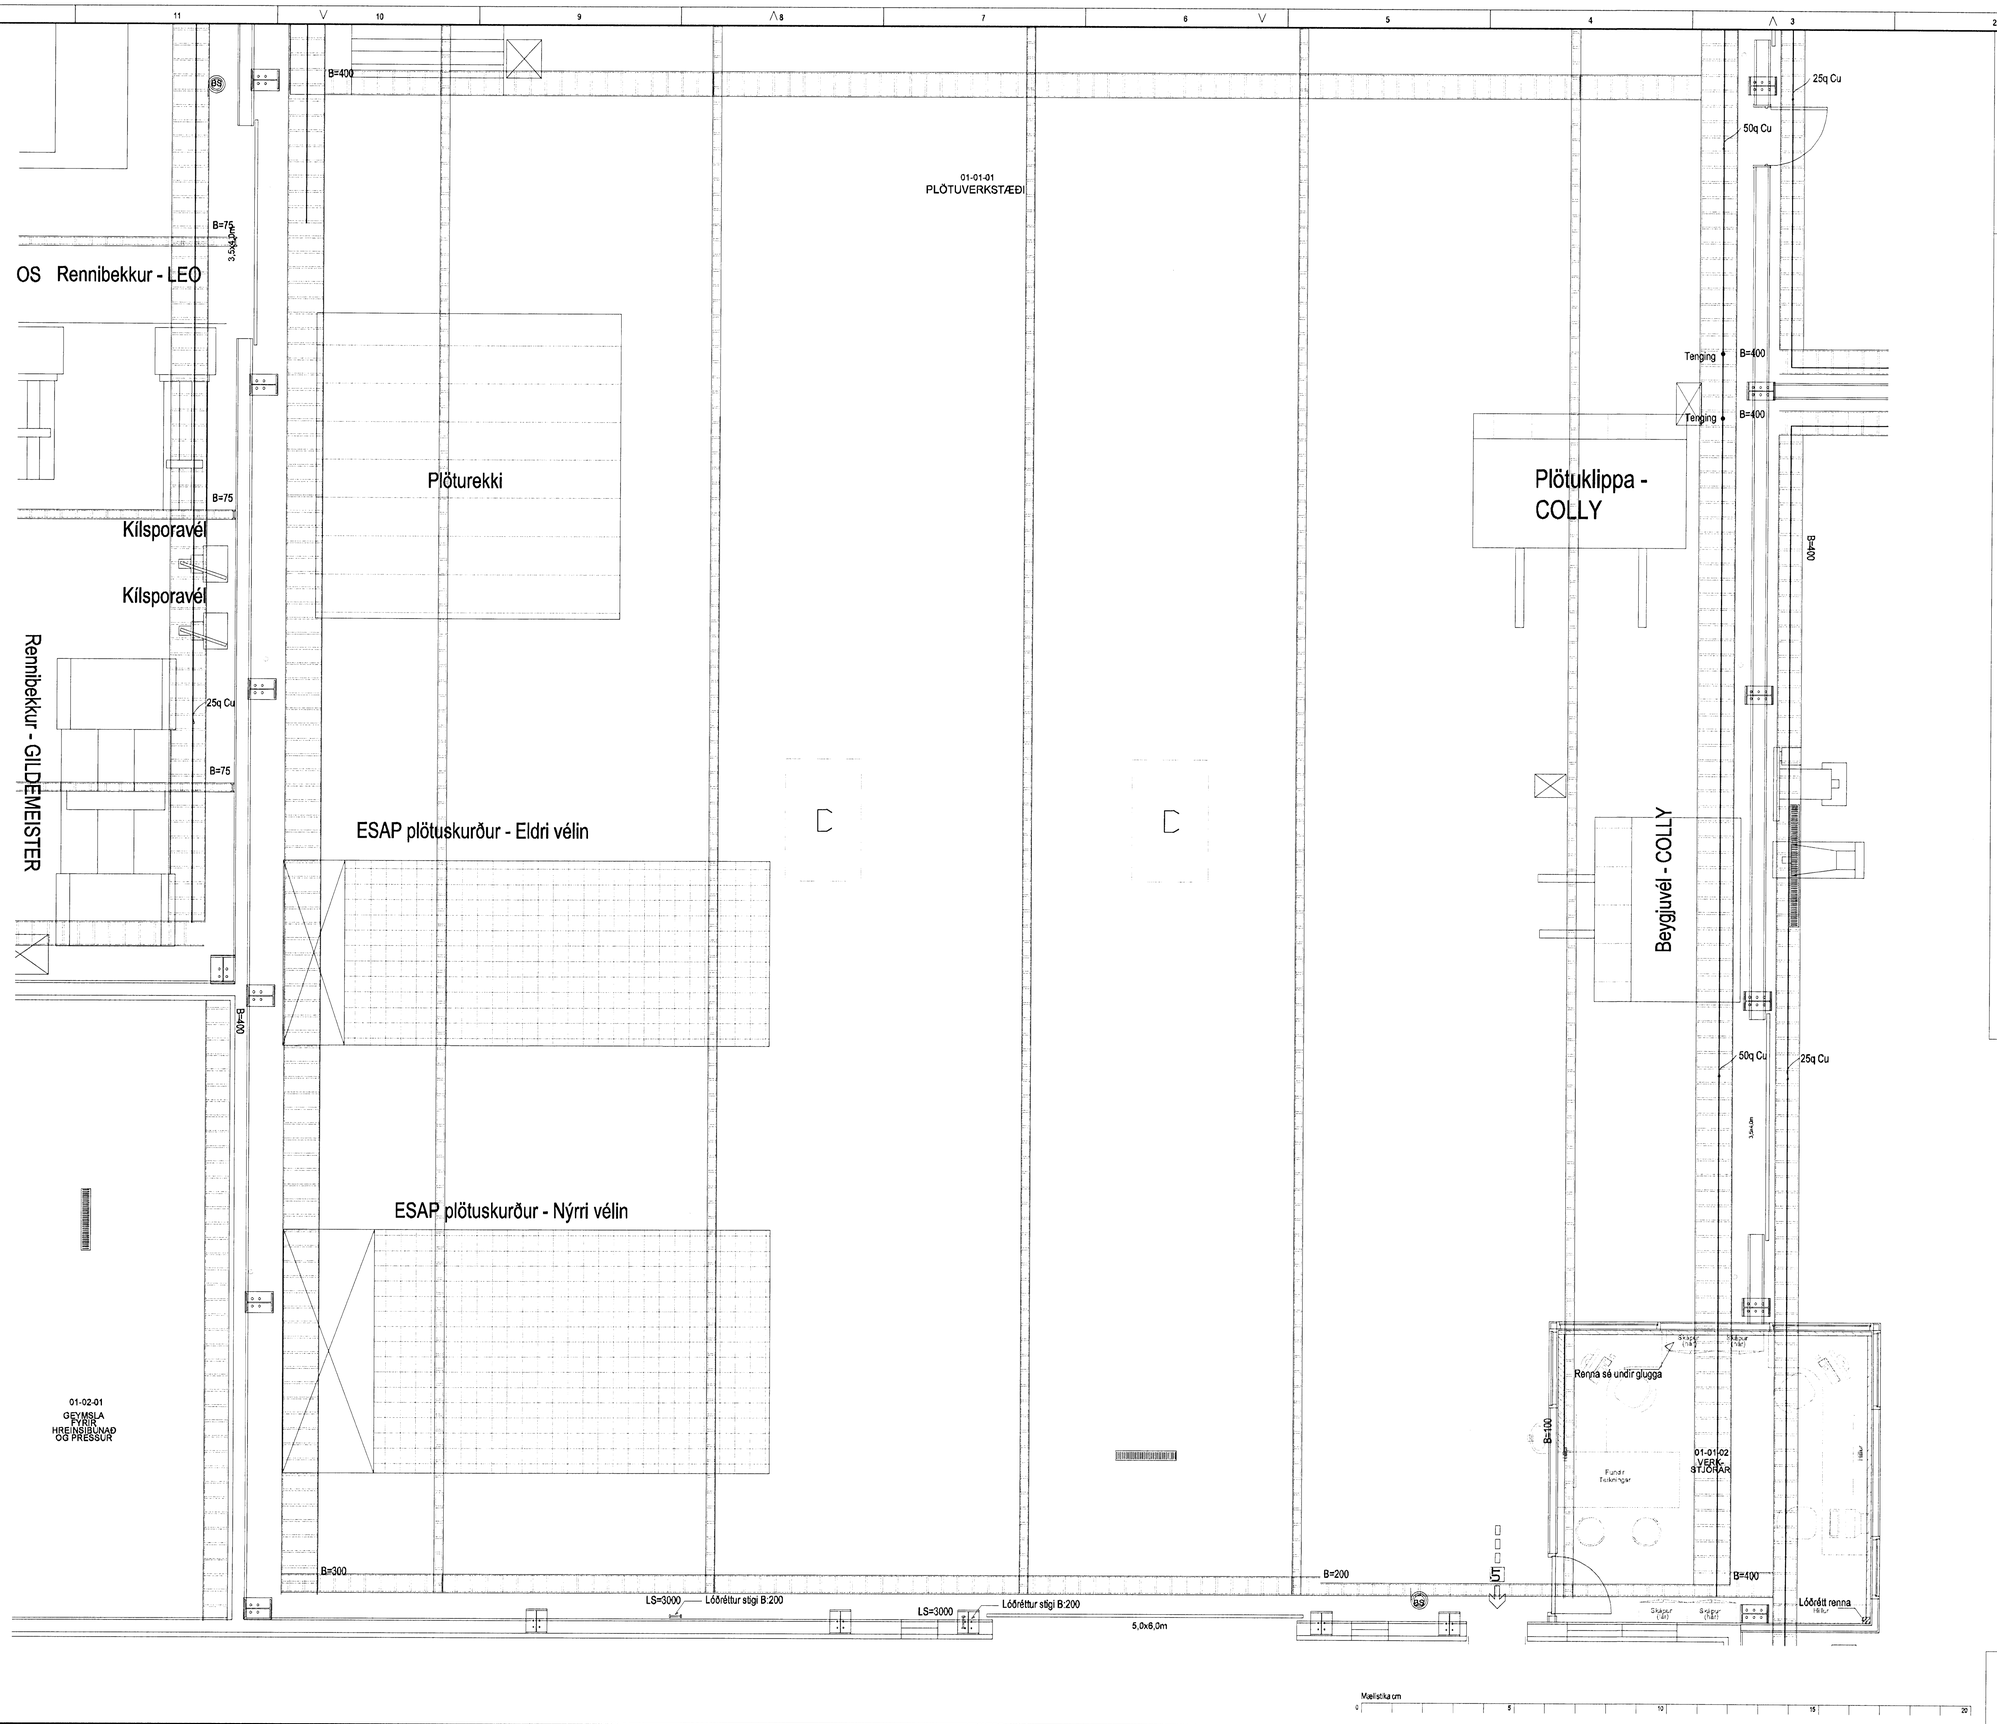

Hönnuður:

ARI, HAS

Yfirfarið:

Sambykkt: Davíð Sólvason kt: 100356-3339

Breytingar:

Lykilmynd

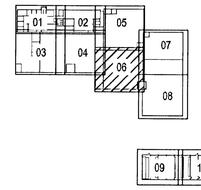

Aðalhönnuður:

ASK

18. april 2008

Héðinn

Gjáhella 4
221 Hafnarfjörður

Lagnaleiðir, rennur, stigar

1. hæð
Mkv: 1:50

RTS

VERKFRÆÐISTOFA

Grensásvegur 3
108 Reykjavík
Sími 520 9900
Fax 520 9901
www.rts.is

Altæk gæðavottun skv BS EN ISO 9001:2000

FS 88744

32-2166-1-

011406 A

03.04.2008