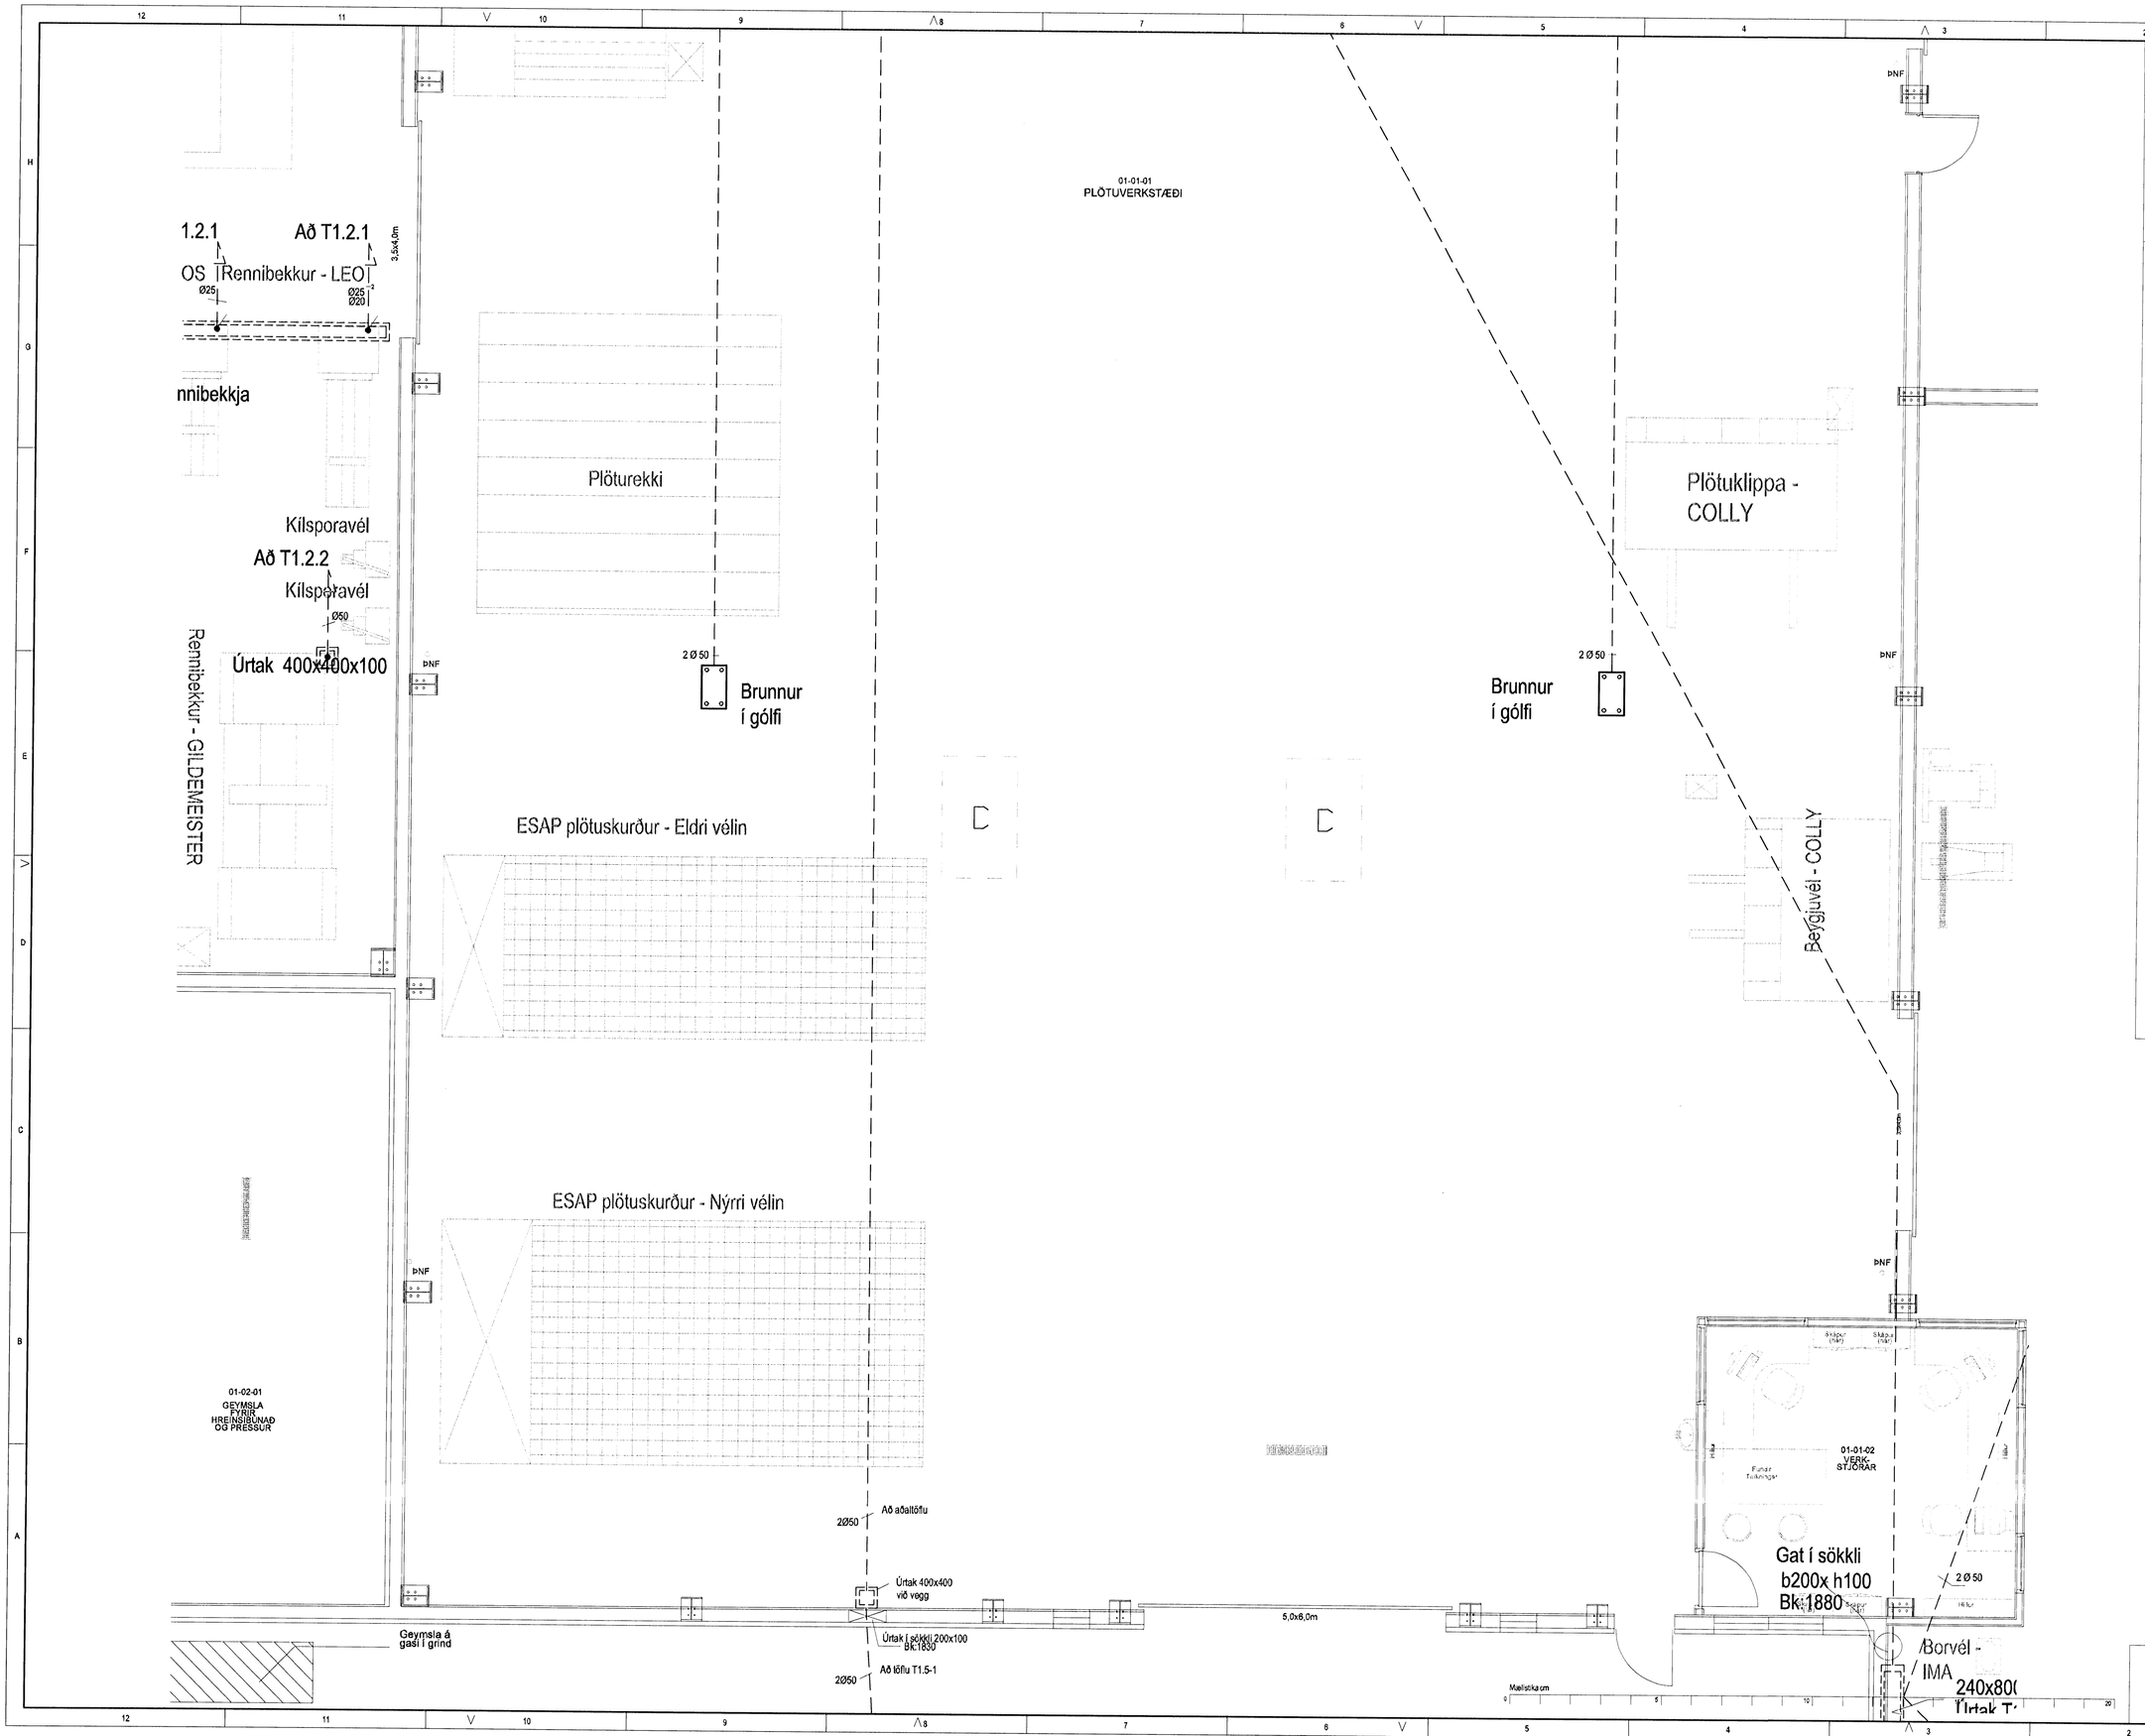

Hönnuður:

ARI, HAS

Yfirfarið:

Sambykkt: Davíð Sólvason kt: 100356-3339

Breytingar:

Aðalhönnuður:

ÁÐALI- OG SAMREYNGARHÖNNUÐUR
HELGI MÁR HALLDÓRSSON KT 100356-3339

ASK

18. apríl 2008

Héðinn

Gjáhella 4

221 Hafnarfjörður

Raflagnir í grunn

1. hæð

Mkv: 1:50

RTS

VERKFRÆÐISTOFA

Grensásvegur 3
108 Reykjavík
Sími 520 9900
Fax 520 9901
www.rts.is

FRV

Altæk gæðavottun skv
BS EN ISO 9001:2000

FS 88744

32-2166-1-

011006 A

Janúar 2008