




ML1 - 185x467 Mkv 1:20  
Samtals 3 stk

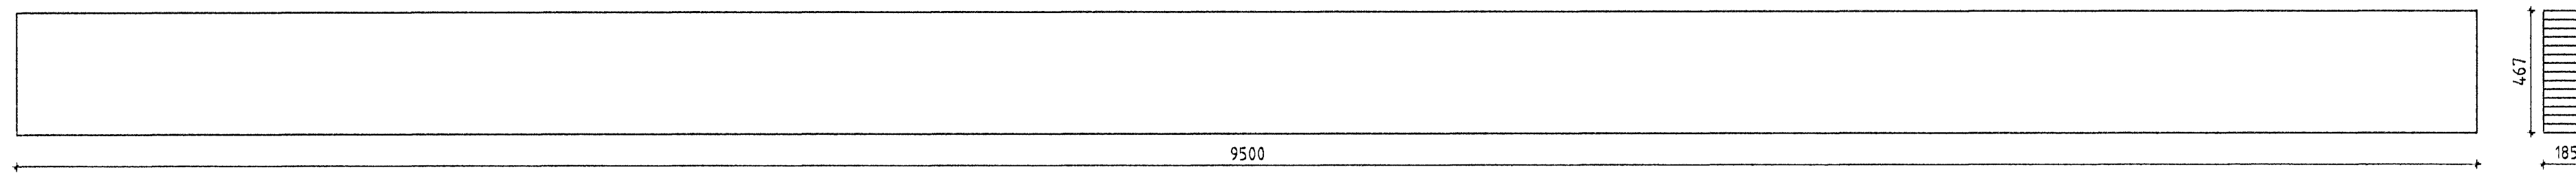


ML2 - 115x400 Mkv 1:20  
Samtals 5 stk

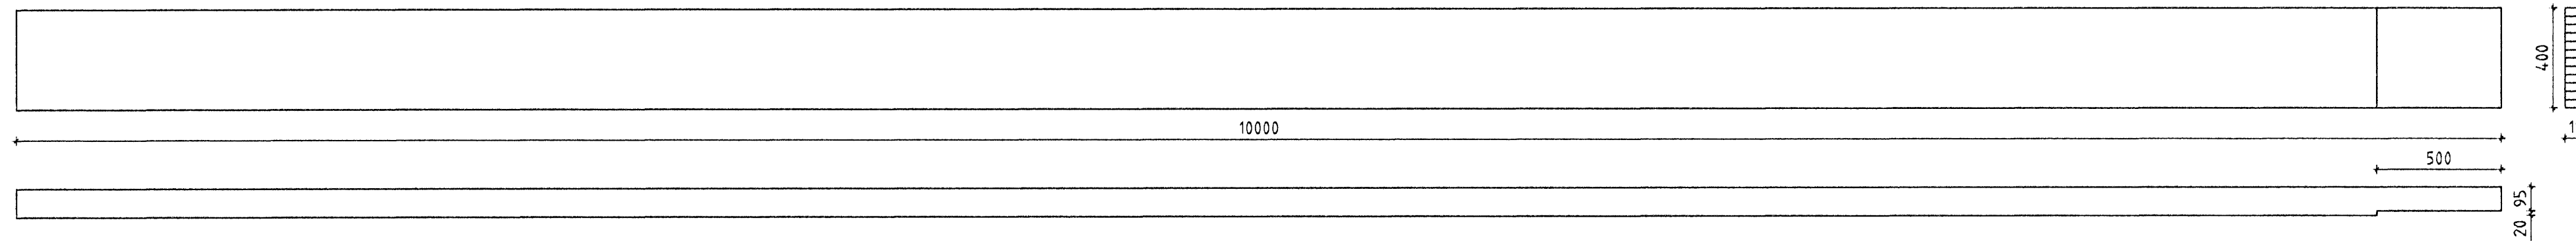


ML3 - 115x500 Mkv 1:20  
Samtals 3 stk

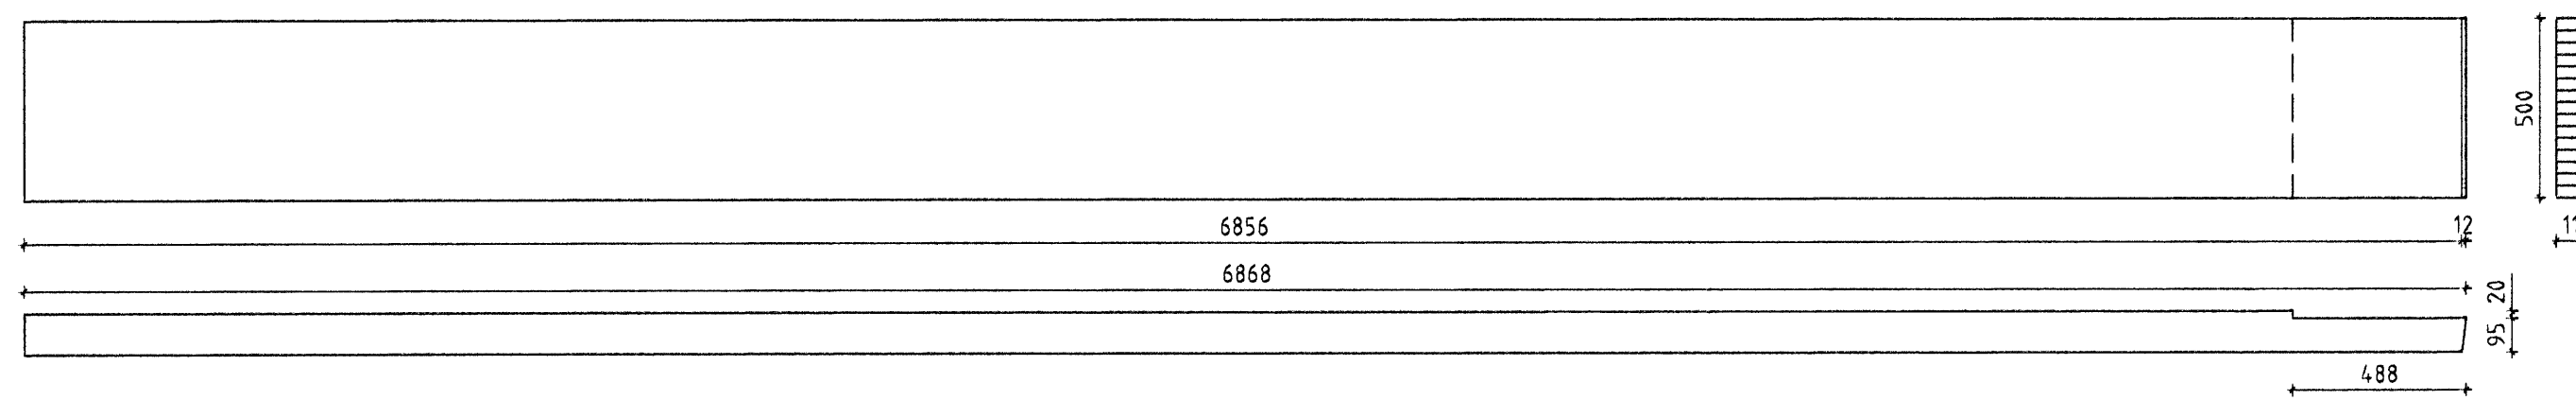


ML4 - 185x567 Mkv 1:20  
Samtals 4 stk

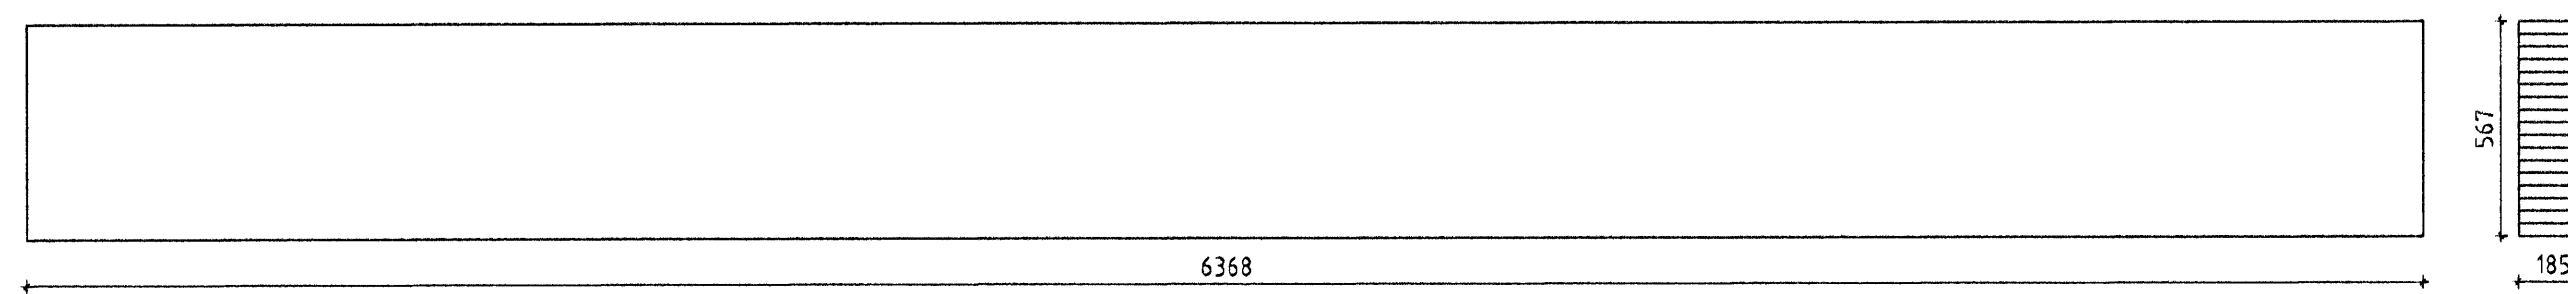


MS1 - 185x400 Mkv 1:20  
Samtals 3 stk

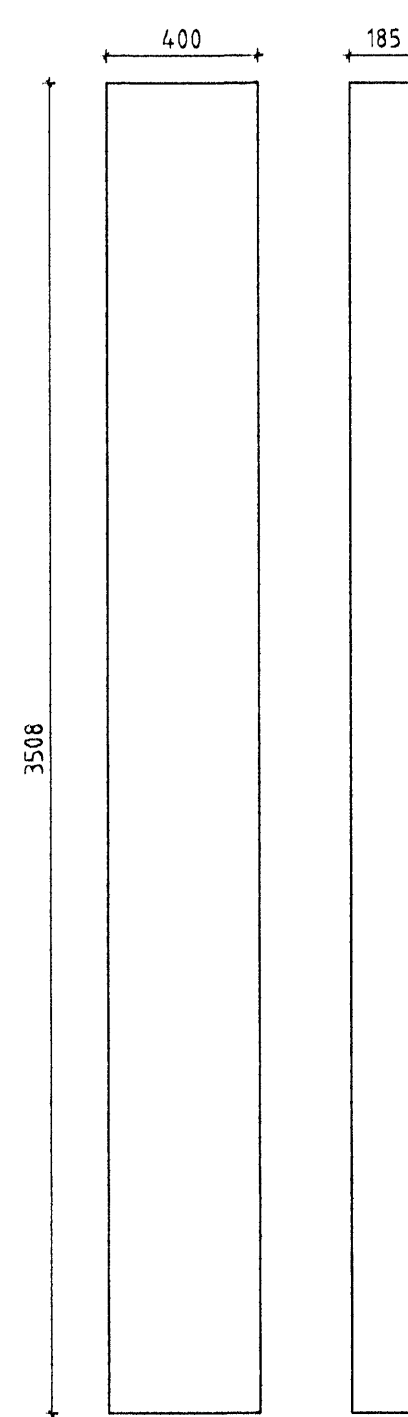


MS2 - 115x300 Mkv 1:20  
Samtals 5 stk

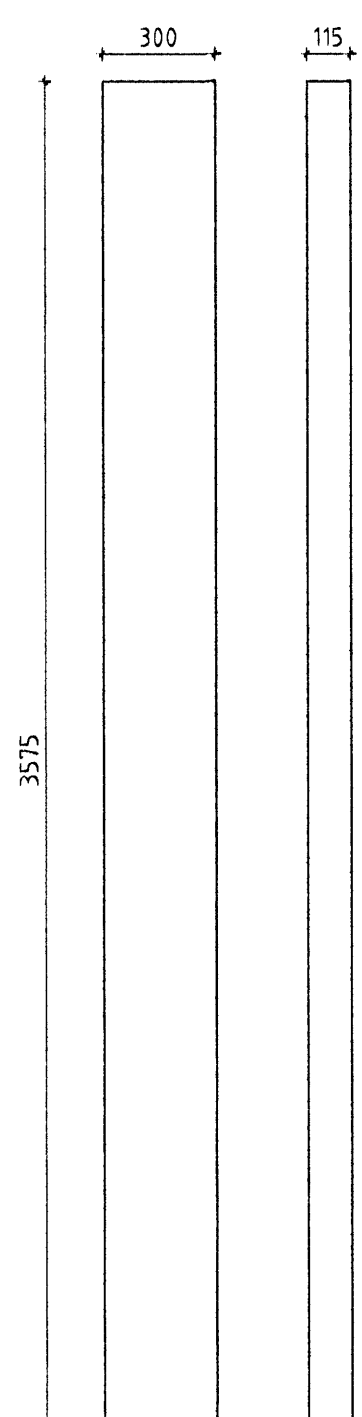


MS3 - 115x200 Mkv 1:20  
Samtals 5 stk

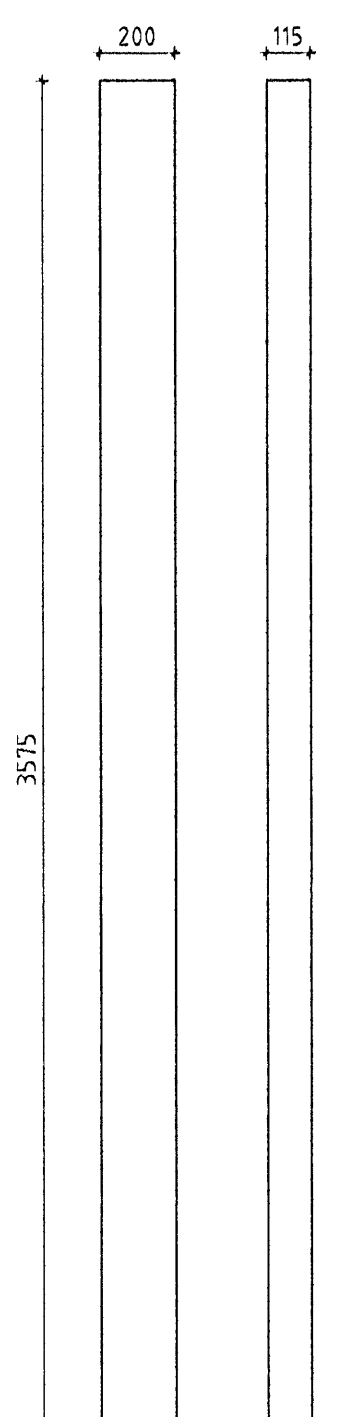


MS4 - 115x200 Mkv 1:20  
Samtals 3 stk

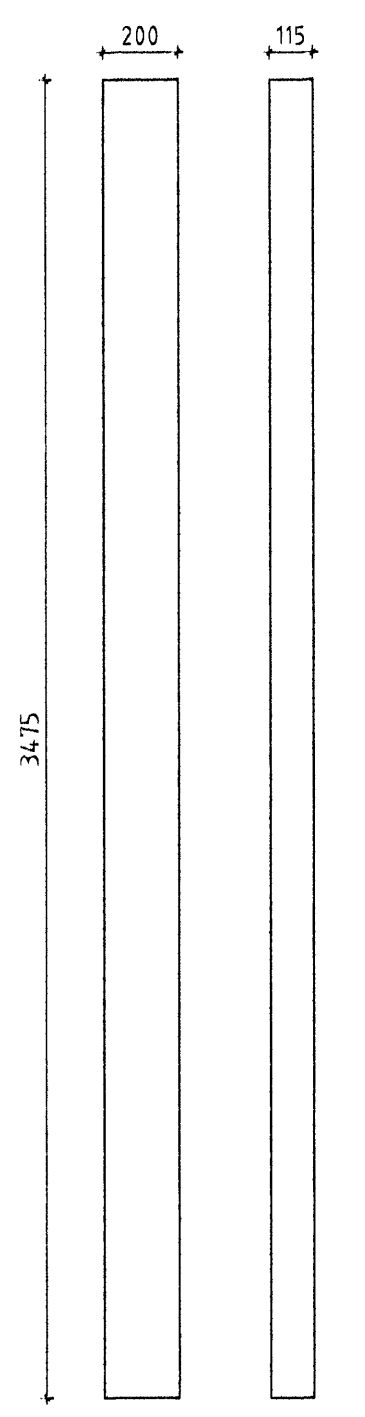


MS5 - 185x200 Mkv 1:20  
Samtals 4 stk

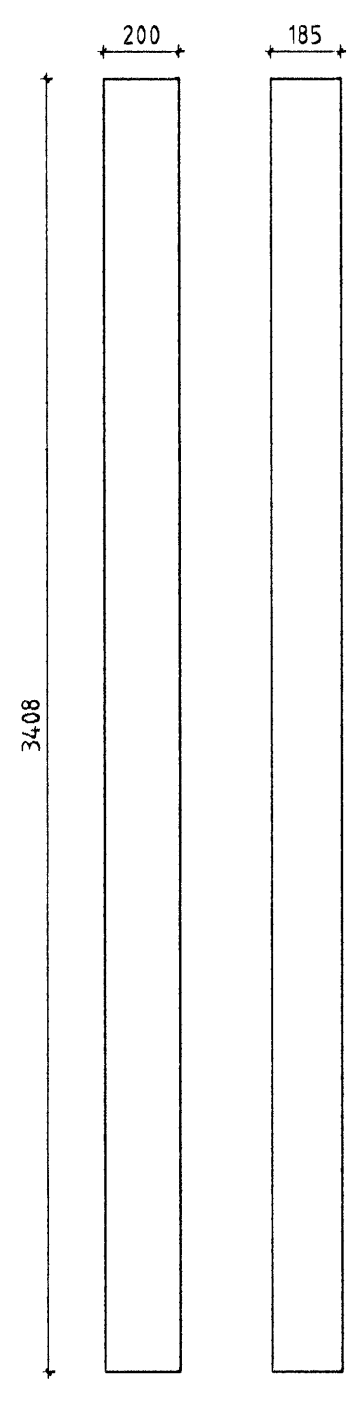


MS6 - 185x200 Mkv 1:20  
Samtals 3 stk

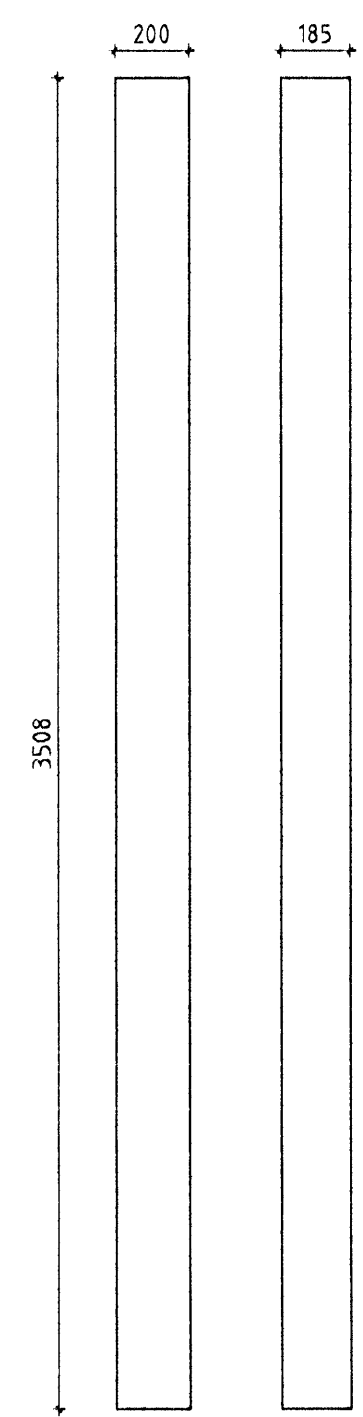


GA1 - 90x367 Mkv 1:20  
Samtals 3 stk

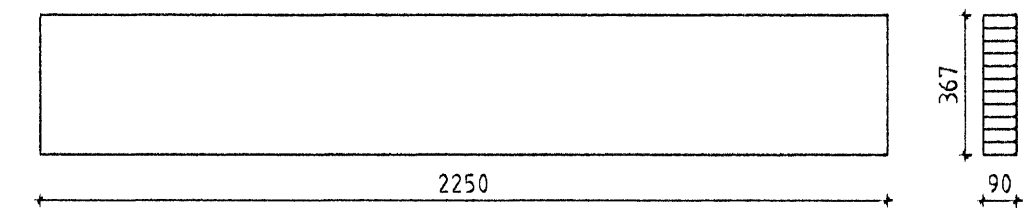


GA2 - 90x367 Mkv 1:20  
Samtals 1 stk

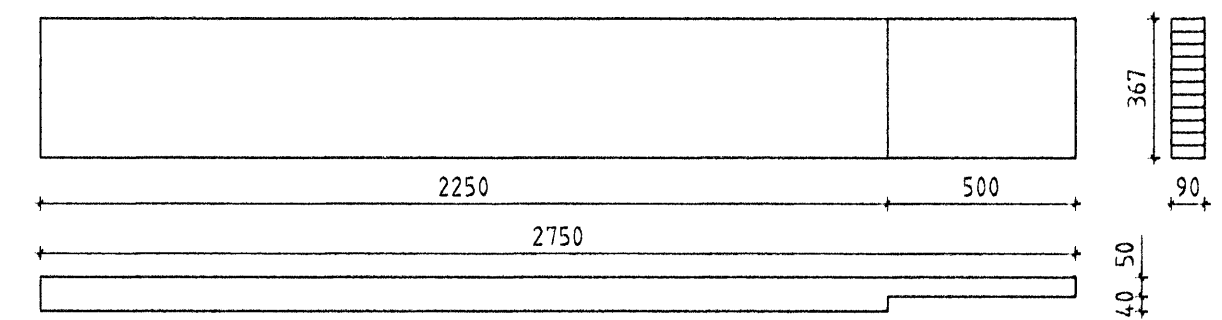


GA3 - 90x367 Mkv 1:20  
Samtals 2 stk

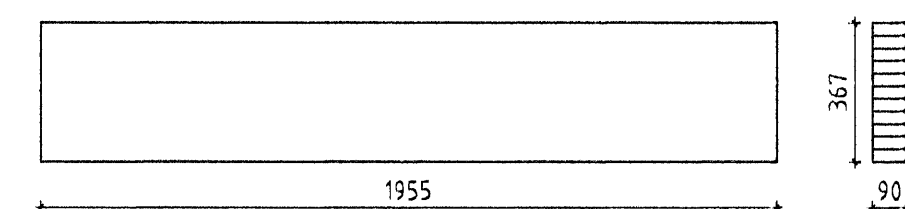


GA4 - 90x367 Mkv 1:20  
Samtals 1 stk

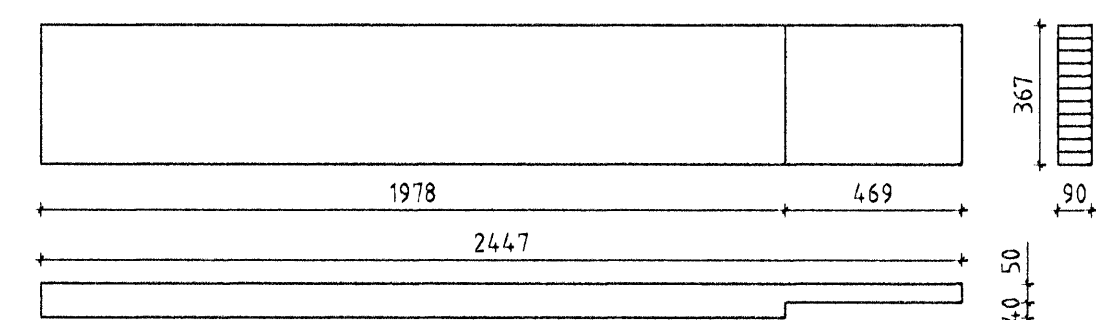


GA5 - 45x367 Mkv 1:20  
Samtals 18 stk

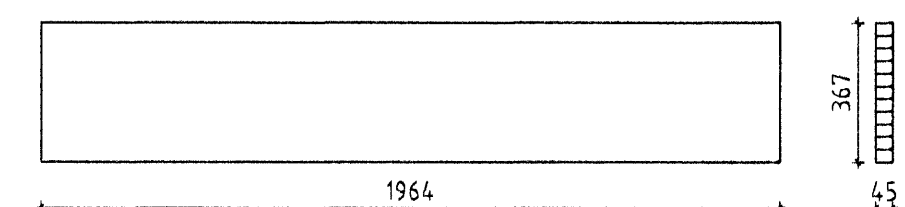

GA6 - 45x367 Mkv 1:20  
Samtals 12 stk

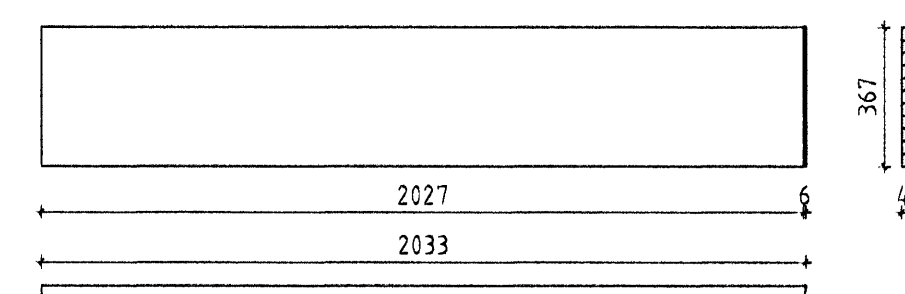

GA7 - 45x367 Mkv 1:20  
Samtals 6 stk

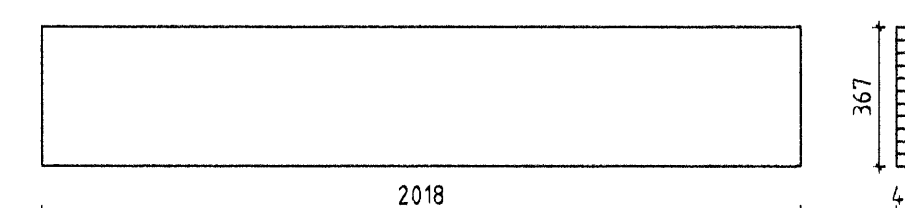

ÖLL AFNOT OG AFRITUN TEIKNINGAR AD HLUTA EÐA Í HEILD ER HÁÐ SKRIFLEGU LEYFI BM VALLÁ HF.

Númer	Dags	Skýring breytingar	Br. af
Byggingasvið Stórhöfða 23, 110 Reykjavík t. 530669-0179 Sími: 412 5000		MKV. 1:20 DAGS. 8.10.2008 VERKNR. 2006110006 TEIKN. TVT REKN. TVT YFIRF.	ÚTGÁFA NR. 1 NR. TEIKNINGAR <b>309</b>
HEITI VERKS: Selhella 11		NAFN HÖNNUÐAR Bjarni Ingibergsson Byggingatæknifræðingur 030861-2729	
HEITI TEIKNINGAR Millitoff Framleiðstuteiðning límrés		ÁRITUN HÖNNUÐAR <i>Bjarni Ingibergsson</i> ÁRITUN SAMRÆM HÖNNUÐAR DAGS. ÁRITUNAR DAGS. ÁRITUNAR	