




GB1 - 45x367 Mkv 1:20
 Samtals 25 stk

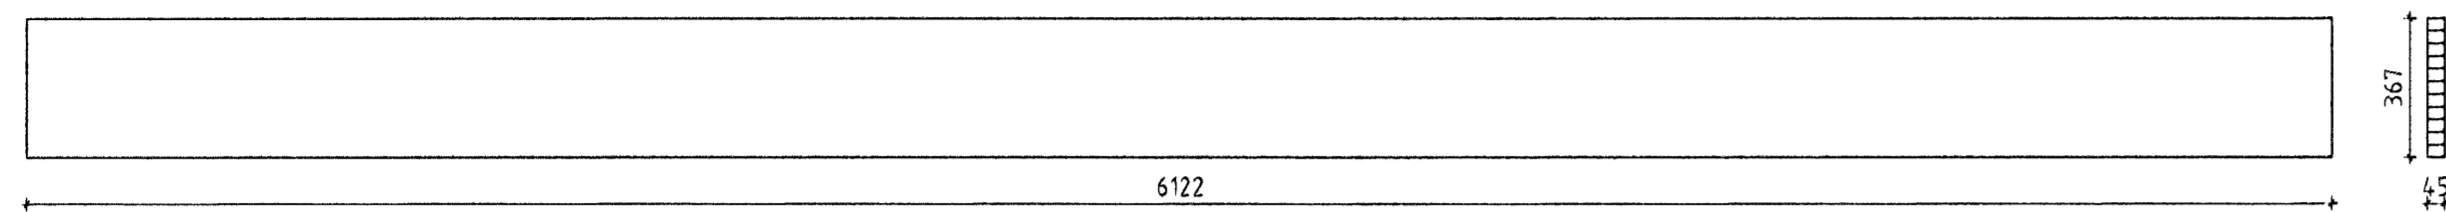


GB2 - 45x367 Mkv 1:20
 Samtals 107 stk

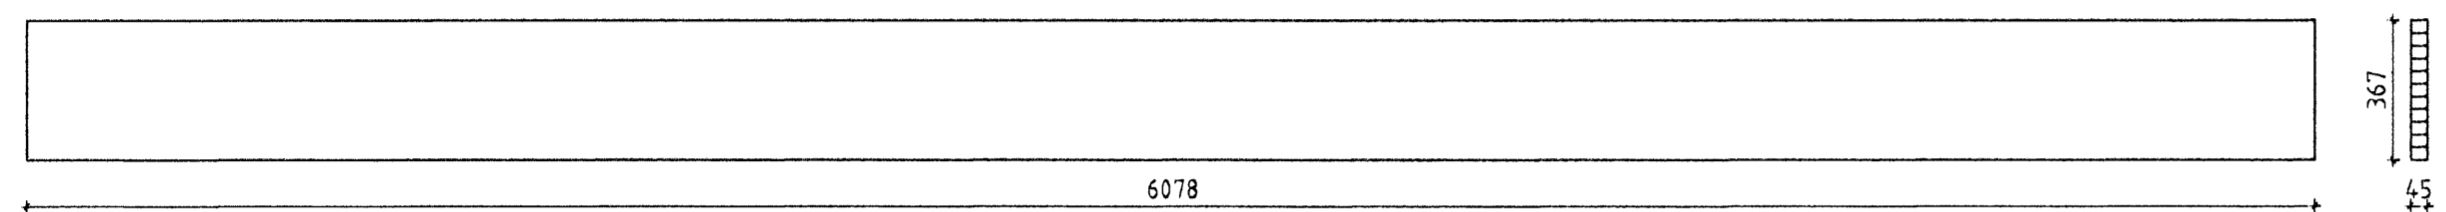


GB3 - 90x367 Mkv 1:20
 Samtals 6 stk

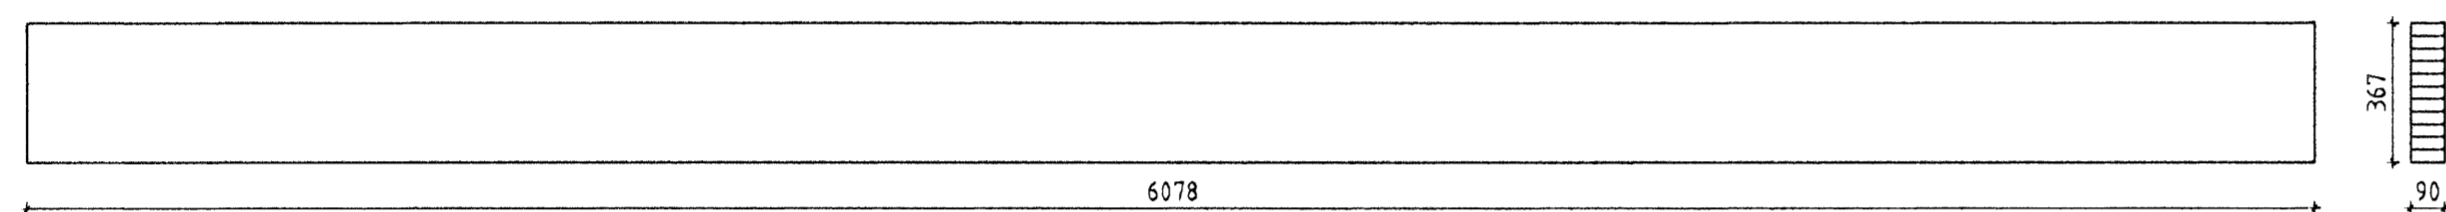


GB4 - 45x367 Mkv 1:20
 Samtals 12 stk

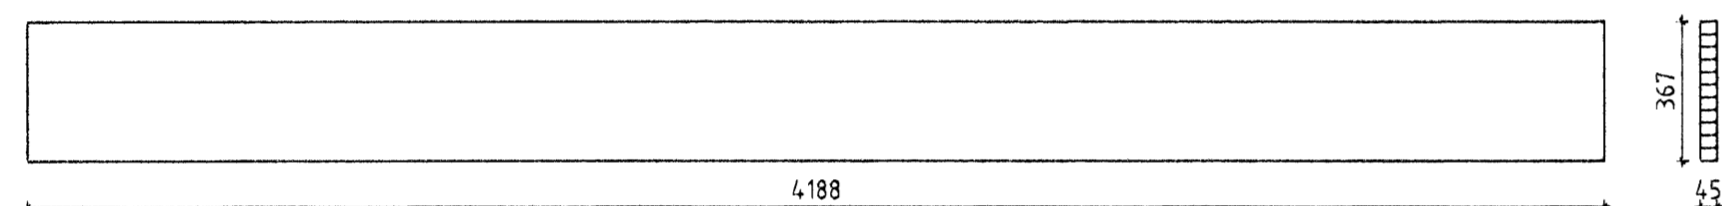


GB5 - 90x367 Mkv 1:20
 Samtals 3 stk

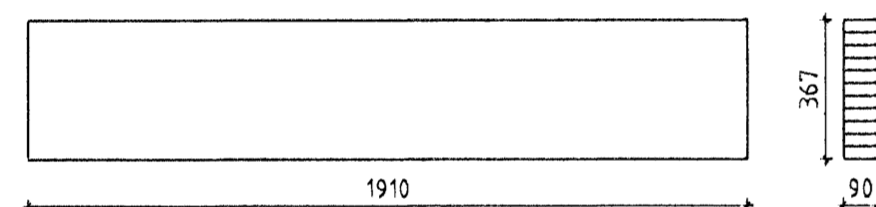


GB6 - 90x367 Mkv 1:20
 Samtals 2 stk

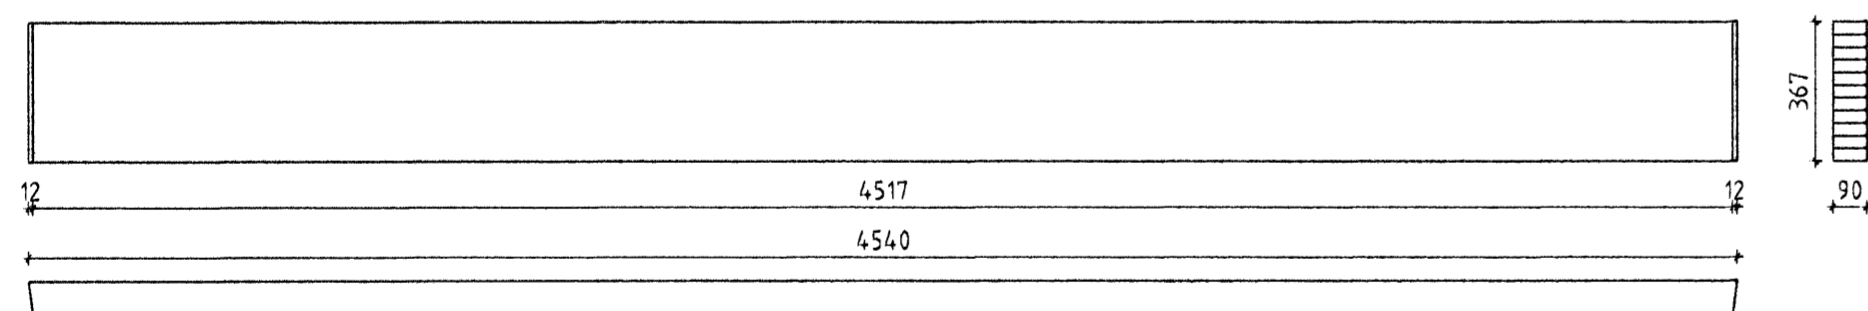


GB7 - 90x367 Mkv 1:20
 Samtals 2 stk

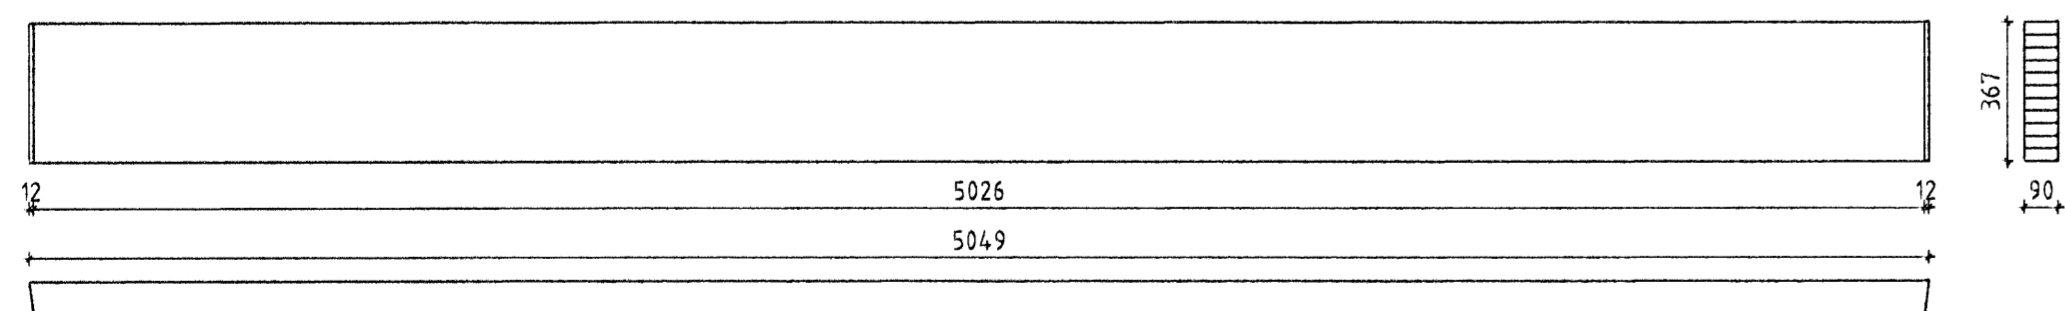


GB8 - 90x367 Mkv 1:20
 Samtals 2 stk

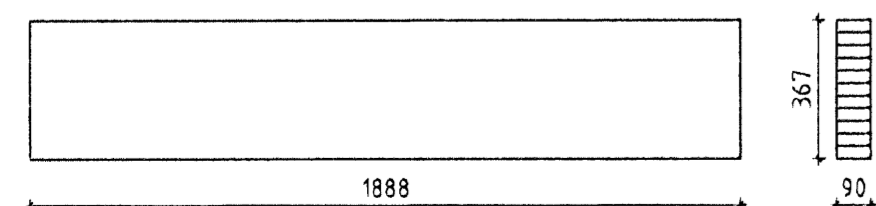


GG1 - 45x367 Mkv 1:20
 Samtals 18 stk

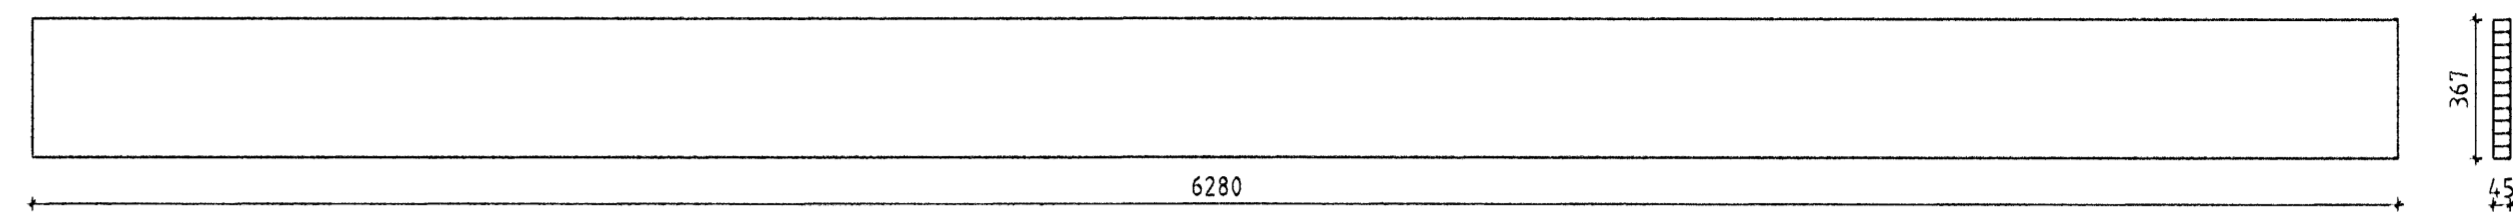


GG2 - 45x367 Mkv 1:20
 Samtals 18 stk

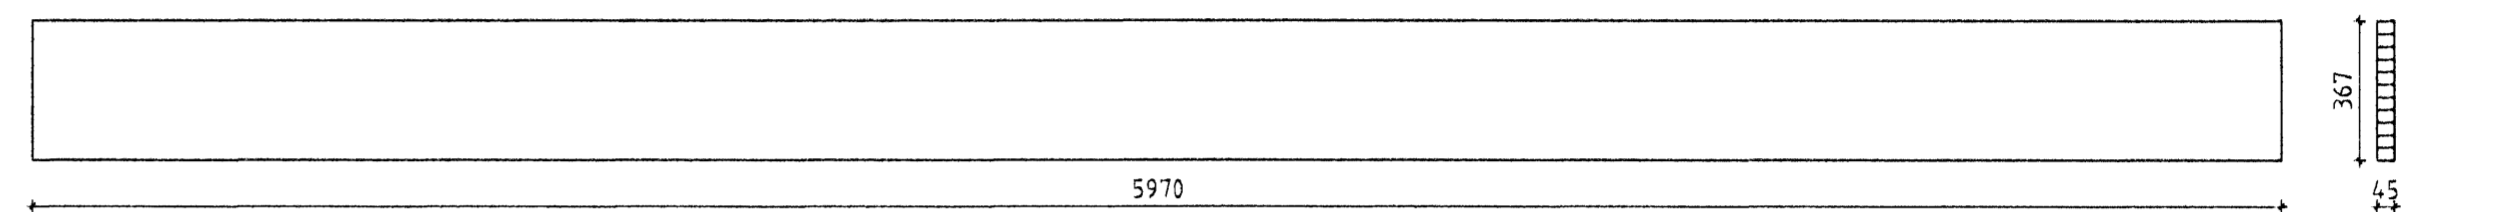


GG3 - 45x367 Mkv 1:20
 Samtals 18 stk

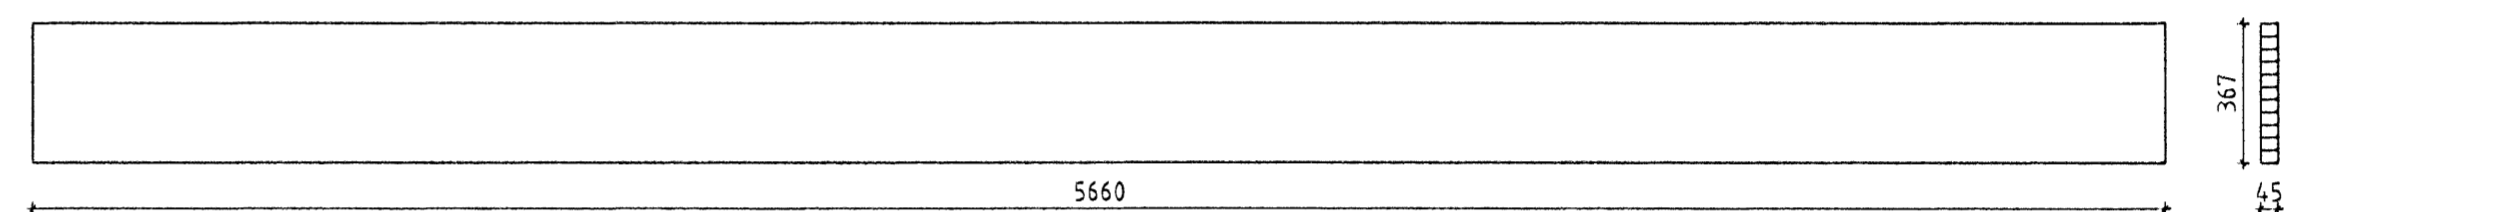


GG4 - 45x367 Mkv 1:20
 Samtals 16 stk

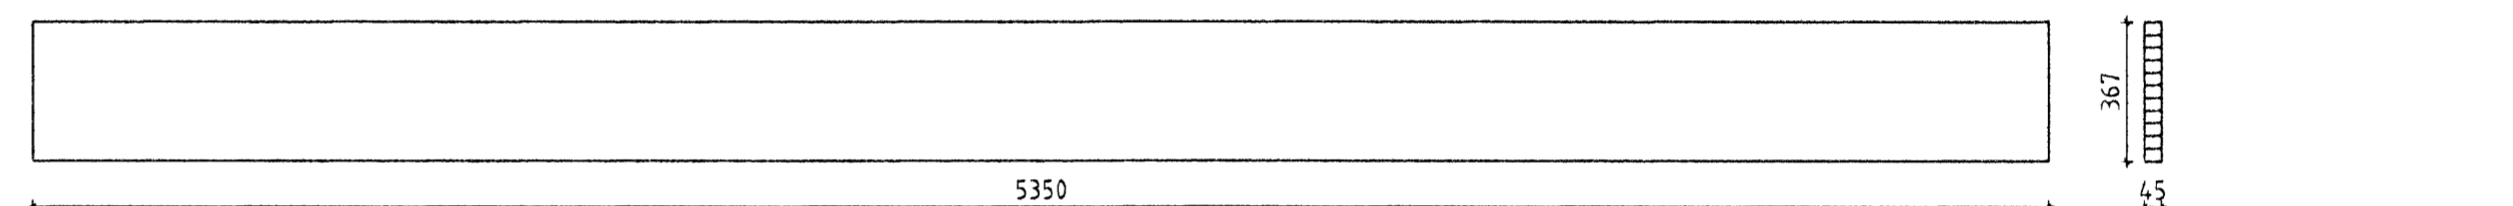


GG5 - 45x367 Mkv 1:20
 Samtals 12 stk

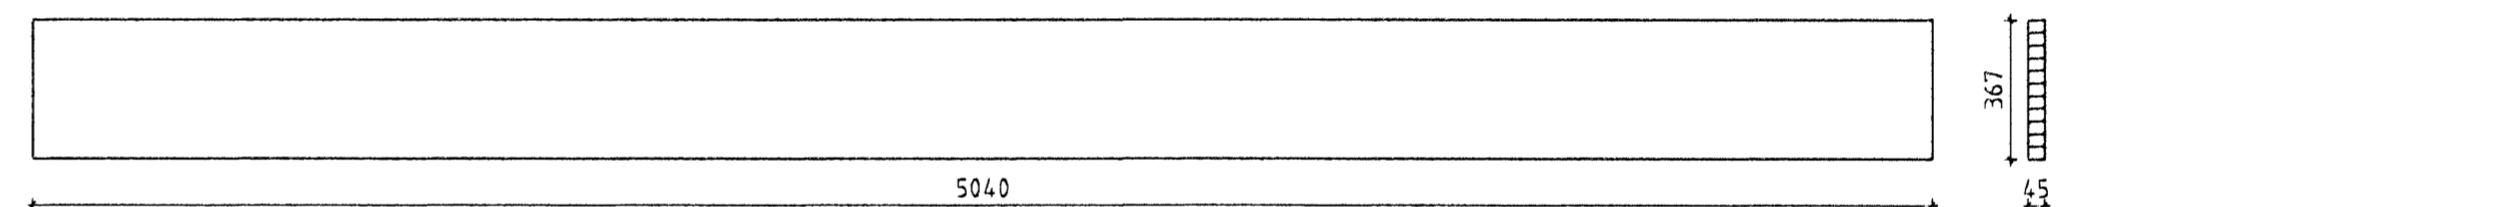

GG6 - 45x367 Mkv 1:20
 Samtals 8 stk

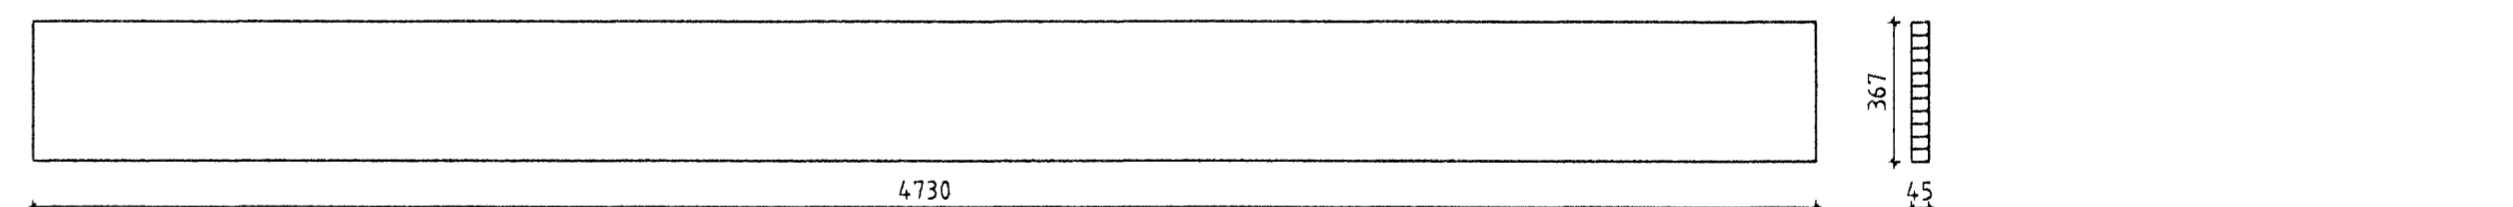

GG7 - 45x367 Mkv 1:20
 Samtals 8 stk

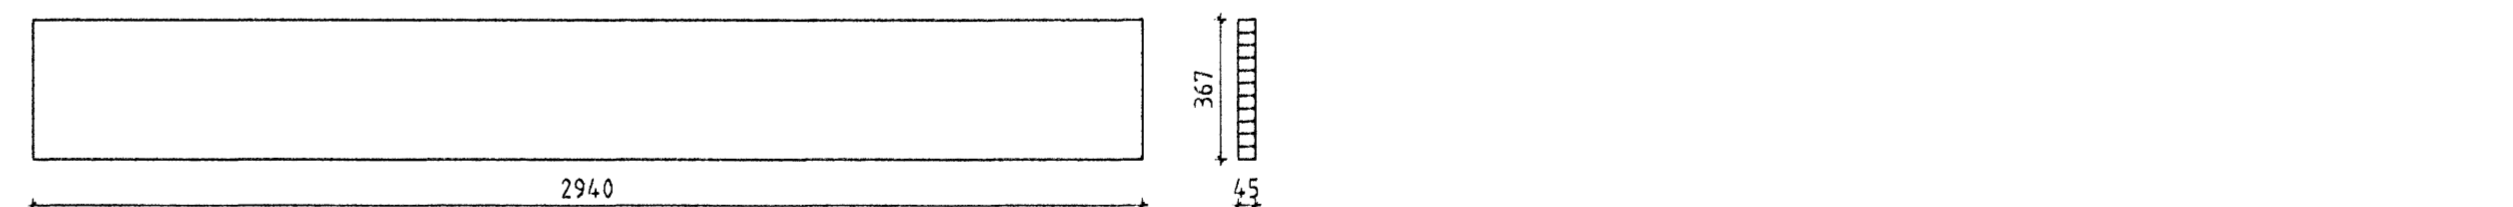

ÖLL AFNOT OG AFRITUN TEIKNINGAR AÐ HLUTA EÐA Í HEILD ER HÁÐ SKRIFLEGU LEYFI BM VALLÁ HF.

Númer	Dags.	Skipting breytingar	Br. af
Byggingasvið Stórhöfða 23, 110 Reykjavík Sími: 530669-0179 Sími: 412 5000		MKV. 1:20 DAGS. 8.10.2008 VERKNR. 2006110006 YERF.	ÖTGÁFA NR. 1 NR. TEIKNINGAR
HEITI VERKS Selhella 11		NAFN HÖNNUÐAR Bjarni Ingibergsson Byggingateknifræðingur 030861-2729	310
HEITI TEIKNINGAR Milliloff Framleiðsluteikning Límtrés		ÁRITUN HÖNNUÐAR ÁRITUN SAMRÆM HÖNNUÐAR 	DAGS. ÁRITUNAR 27/08 DAGS. ÁRITUNAR