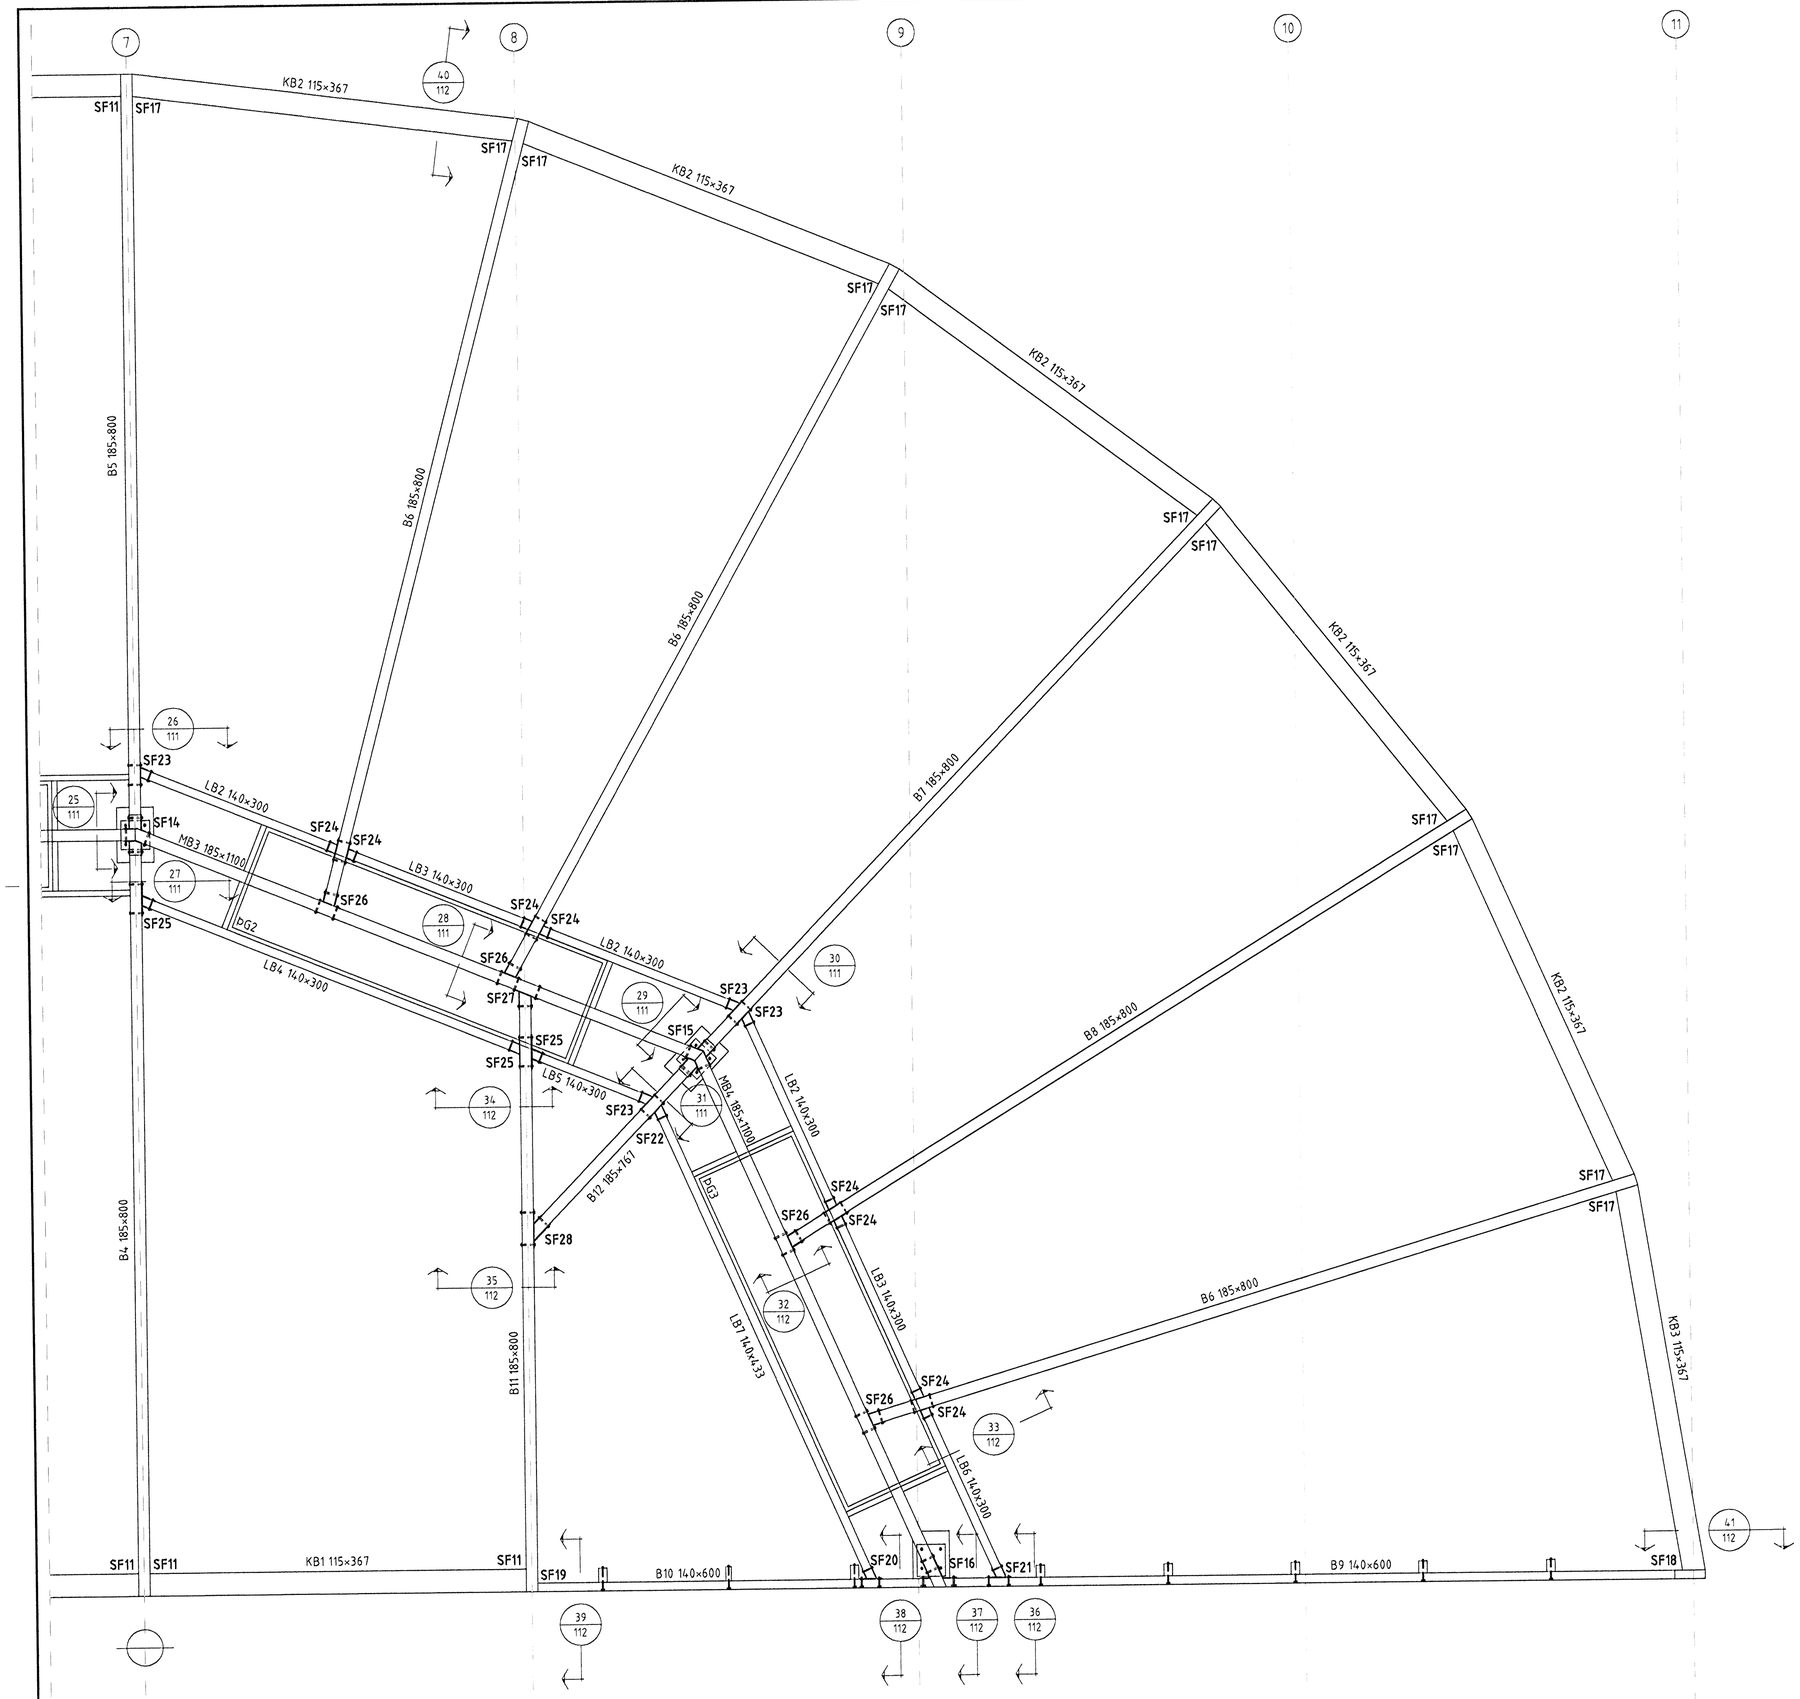

Samþykkt þann

02 JAN 2009

Byggingafulltrúinn í Hafnarfirði
F.h. Hrólfur S. Gunnlaugsson

ÖLL AFNOT OG AFRITUN TEIKNINGAR AÐ HLUTA EÐA Í HEILD ER HÁÐ SKRIFLEGU LEYFI BM VALLÁ HF.

Númer	Dags.	Skýring breytingar	Br. af

BM·VALLÁ

Byggingasvið
Stórhöfða 23, 110 Reykjavík
kt. 530669-0179
Sími: 412 5000

MKV.	DAGS.	VERKNR.	ÚTGÁFA NR.
1:50	8.10.2008	2006110006	1

TEIKN.	REIKN.	YFIRF.	NR. TEIKNINGAR
TVT	TVT		110

HEITI VERKS:
Selhella 11

NAFN HÖNNUÐAR
Bjarni Ingibergsson
Byggingatæknifræðingur
030861-2729

HEITI TEIKNINGAR
Bogahluti þaks
Grunnmynd

ÁRITUN HÖNNUÐAR — DAGS. ÁRITUNAR 26/11 '08

ÁRITUN SAMRÆM.HÖNNUÐAR — DAGS. ÁRITUNAR 25/11 '08