Nlmer	Dags.	Skýring breytingar	Br. nr

Öll afnot og afritun teikningar að hluta eða í heild er háð skriflegu leyfi BM Vallá hf.

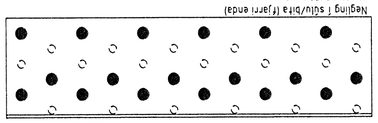

Negling í súlu/bita (fjarri enda)
18 stk 40/50 kambsaumur

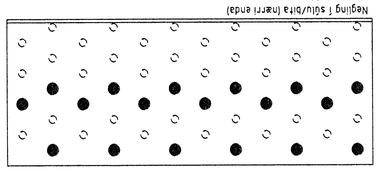

Negling í súlu/bita (nærri enda)
18 stk 40/50 kambsaumur

Y - BMF-65x95x2,5x240 vinklar

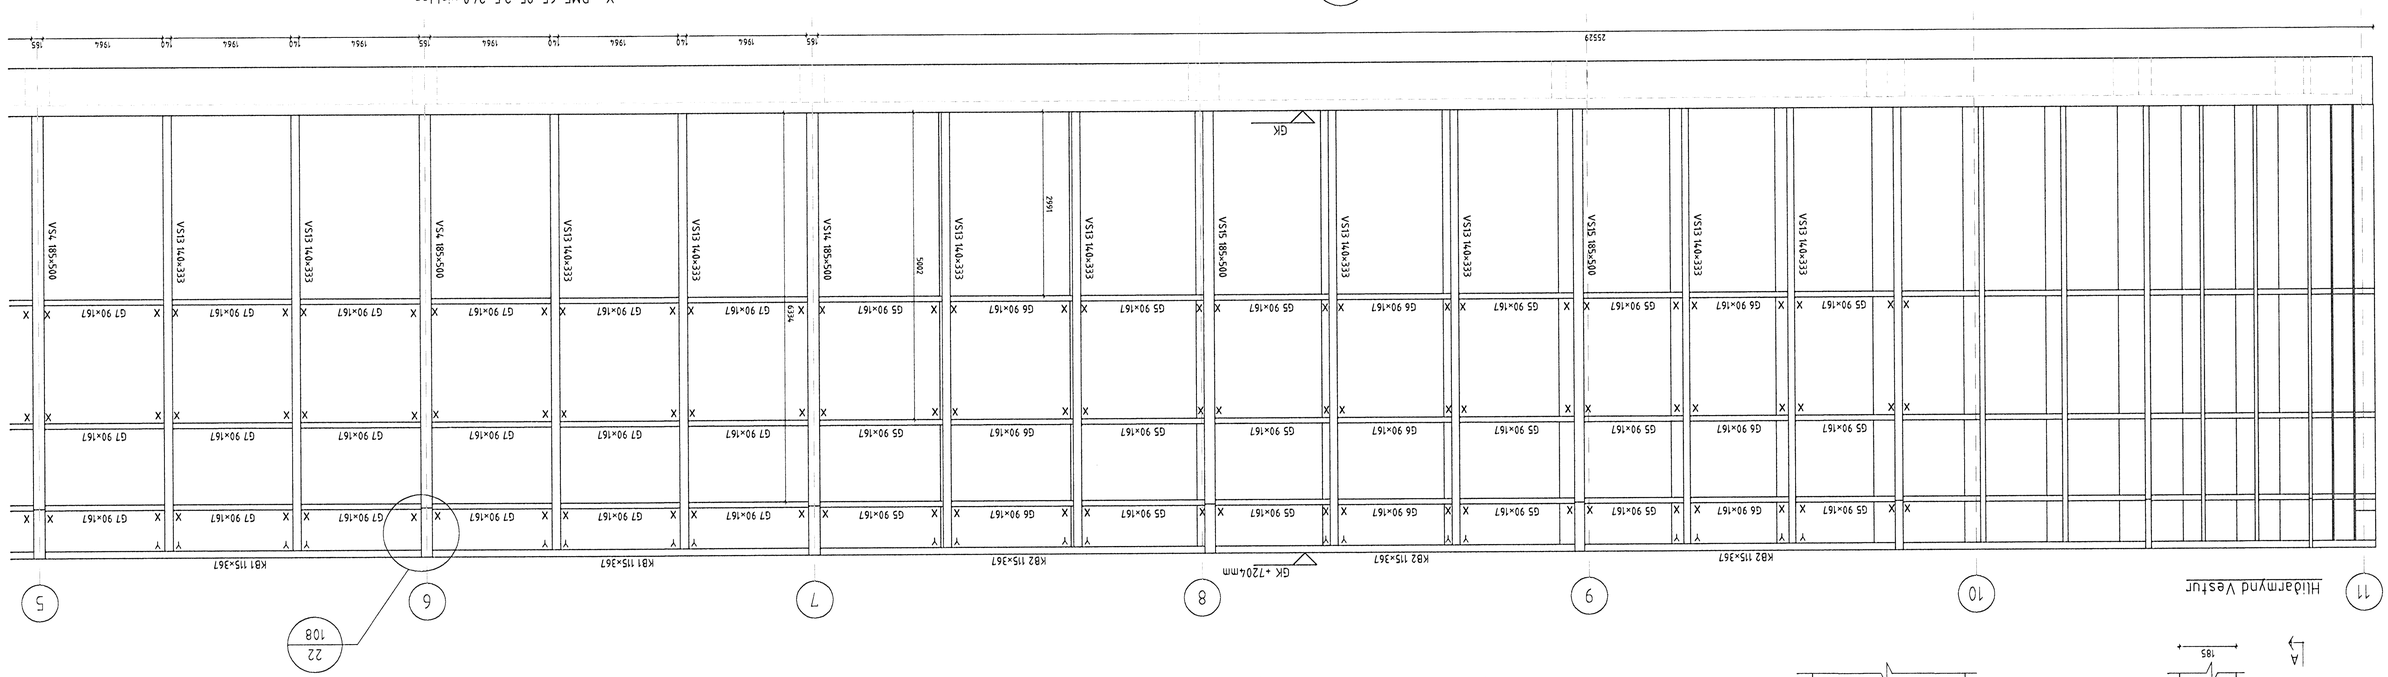

X - BMF-90 vinklar án st.

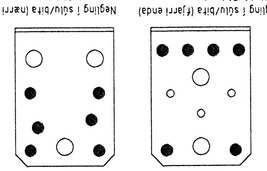

Negling í súlu/bita (fjarri enda)
6 stk 40/50 kambsaumur

Negling í súlu/bita (nærri enda)
6 stk 40/50 kambsaumur

Þar sem bitr/stoð hemur að hurð eða gluggaskal setja 2 stk treskrúfur 6,0x140mm bora skal fyrir skrúfulegg

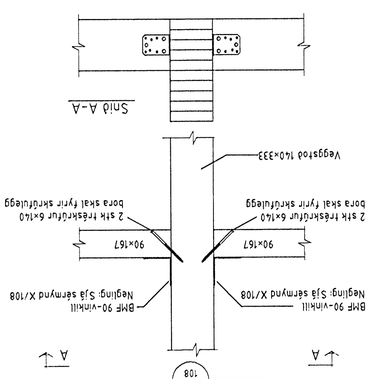

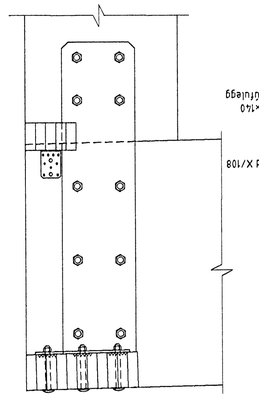

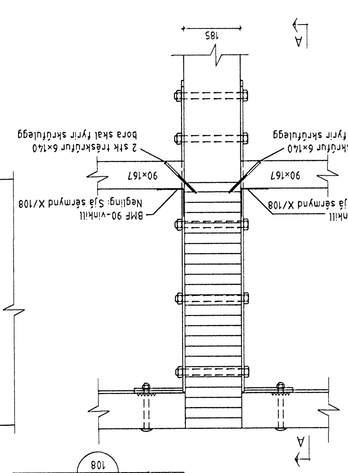

Hliðarmynd Vestur

BM·VALLÁ	Byggingasvið Stórhöfða 23, 110 Reykjavík Kt. 530669-0179 Sími: 412 5000	Mkv. 1:50, 1:10	Dags. 8.10.2008	Verknr. 2006110006
		Teikn. TVT	Reikn. TVT	Fyrir. TVT
Heiti verks: Selhella 11		Nafn höfundar Bjarni Ingibergsson Byggingatæknifræðingur 030861-2729		Nr. teikningar 108
		Heiti teikningar Hliðarmynd vestur Sérmyndir		Dags. áritunar 08.11.08
		Áritun samræmd hönnuðar		Dags. áritunar 25.11.08

Samþykkt þann
02 JAN 2009
Byggingafulltrúinn í Hafnarfirði
Fh. Hrólfur S. Gunnlaugsson