Samþykkt þann

02 JAN 2009

Byggingafulltrúinn í Hafnarfirði
F.h. Hrólfur S. Gunnlaugsson

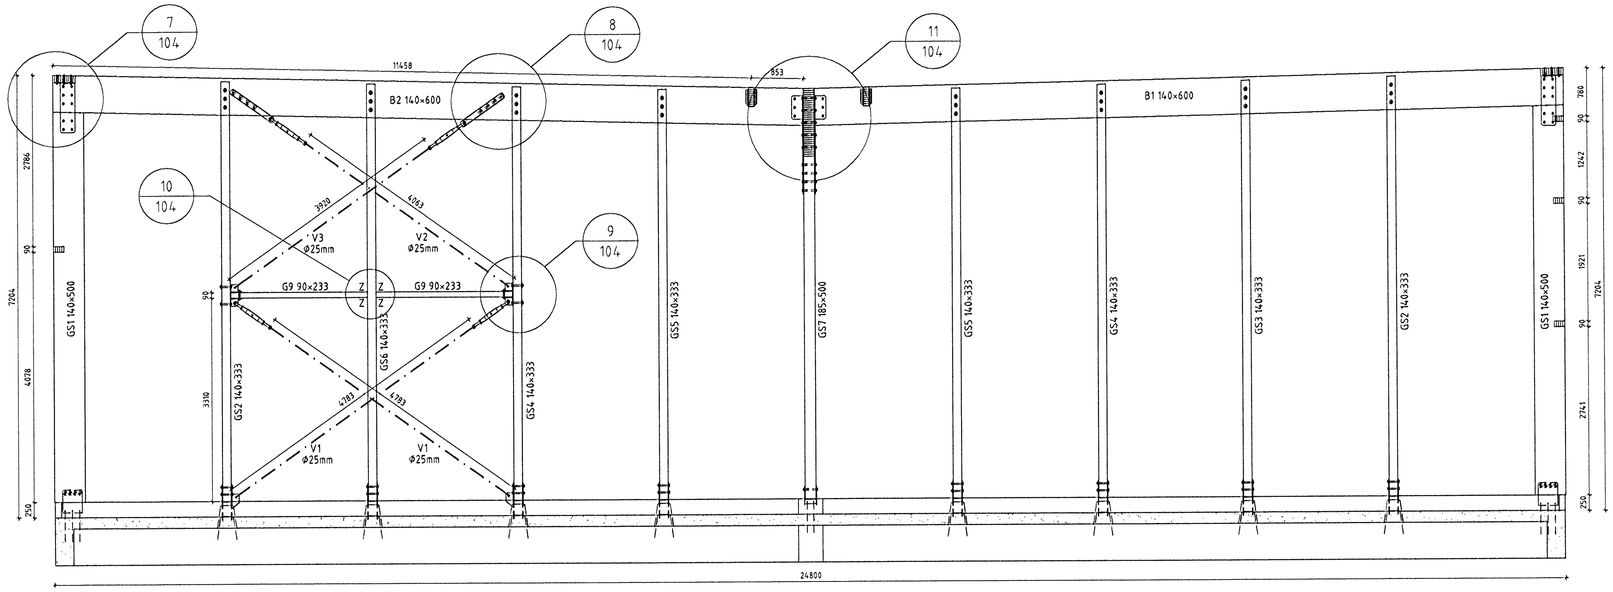

Þversnið A 101 Mkv. 1:50

Sérmynd 7 104 Mkv. 1:10

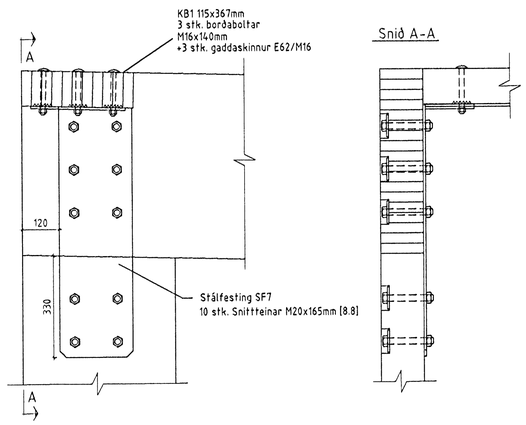

Sérmynd 8 104 Mkv. 1:10

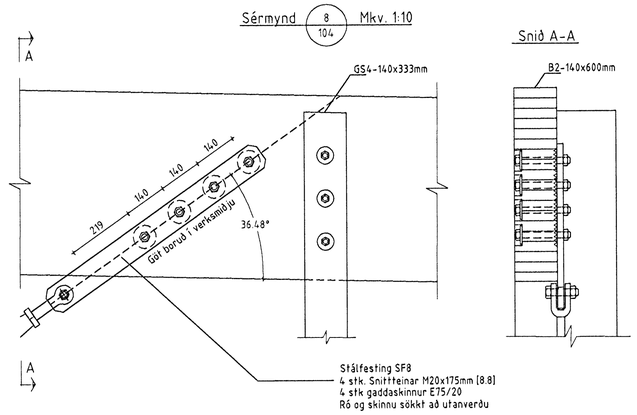

Sérmynd 9 104 Mkv. 1:10

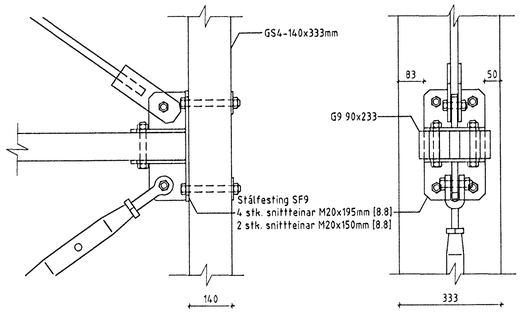

Sérmynd 10 104 Mkv.: 1:10

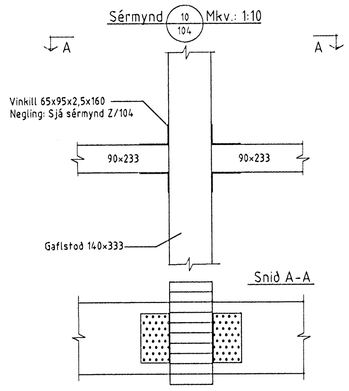

Z - BMF-65×95×2.5×160 vinklar

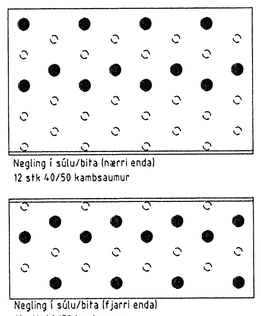

Negling í súlu/bita (nærri enda)
12 stk 40/50 kambsaumur

Negling í súlu/bita (fjarri enda)
12 stk 40/50 kambsaumur

Þar sem biti/stoð kemur að hurð eða glugga skal setja 3 stk tréskrúfur 6.0×140mm bora skal fyrir skrúfulegg

Sérmynd 11 104 Mkv. 1:10

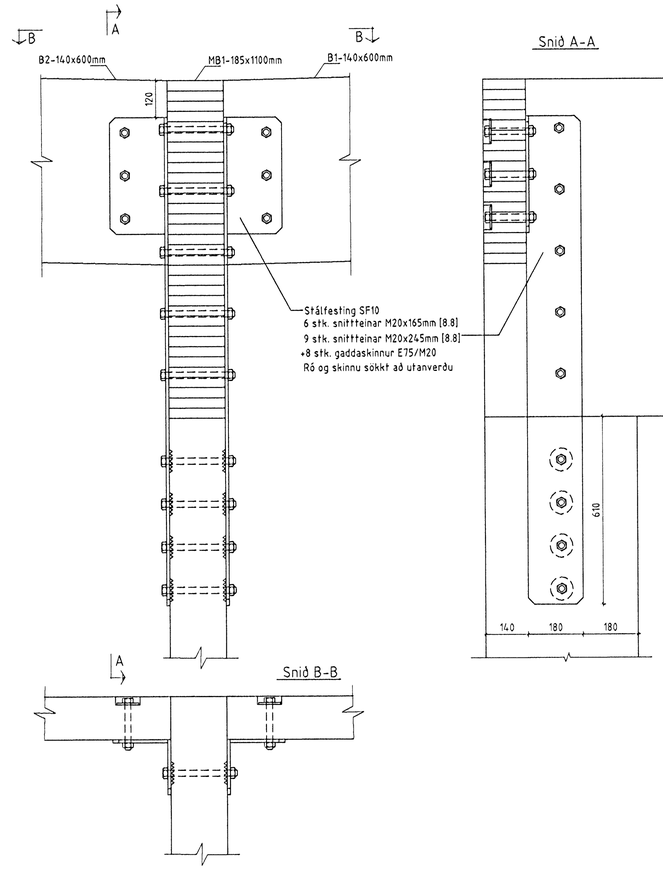

ÖLL AFNOT OG AFRITUN TEIKNINGAR AÐ HLUTA EÐA Í HEILD ER HÁÐ SKRIFLEGU LEYFI BM VALLÁ HF.

Númer	Dags.	Skýring breytingar	Br. af

BM·VALLÁ
Byggingasvið
Stórhöfða 23, 110 Reykjavík
kt. 530669-0179
Sími: 412 5000

MKV.	DAGS.	VERKNR.	ÚTGÁFA NR.
1:50, 1:10	8.10.2008	2006110006	1
TEIKN.	REIKN.	YFIRF.	NR. TEIKNINGAR
TVT	TVT		104

HEITI VERKS: Selhella 11

NAFN HÖNNUÐAR: Bjarni Ingibergsson, Byggingatæknifræðingur, 030861-2729

HEITI TEIKNINGAR: Þversnið A, Sérmyndir

ÁRITUN HÖNNUÐAR — DAGS. ÁRITUNAR 25/11 08

ÁRITUN SAMRÆMI HÖNNUÐAR — DAGS. ÁRITUNAR 25/11 08