



SÉRMYND SÝNIR STAÐSETNINGU Á
 SKRÚFUM Í VEGGEININGU
 MKV. 1:5

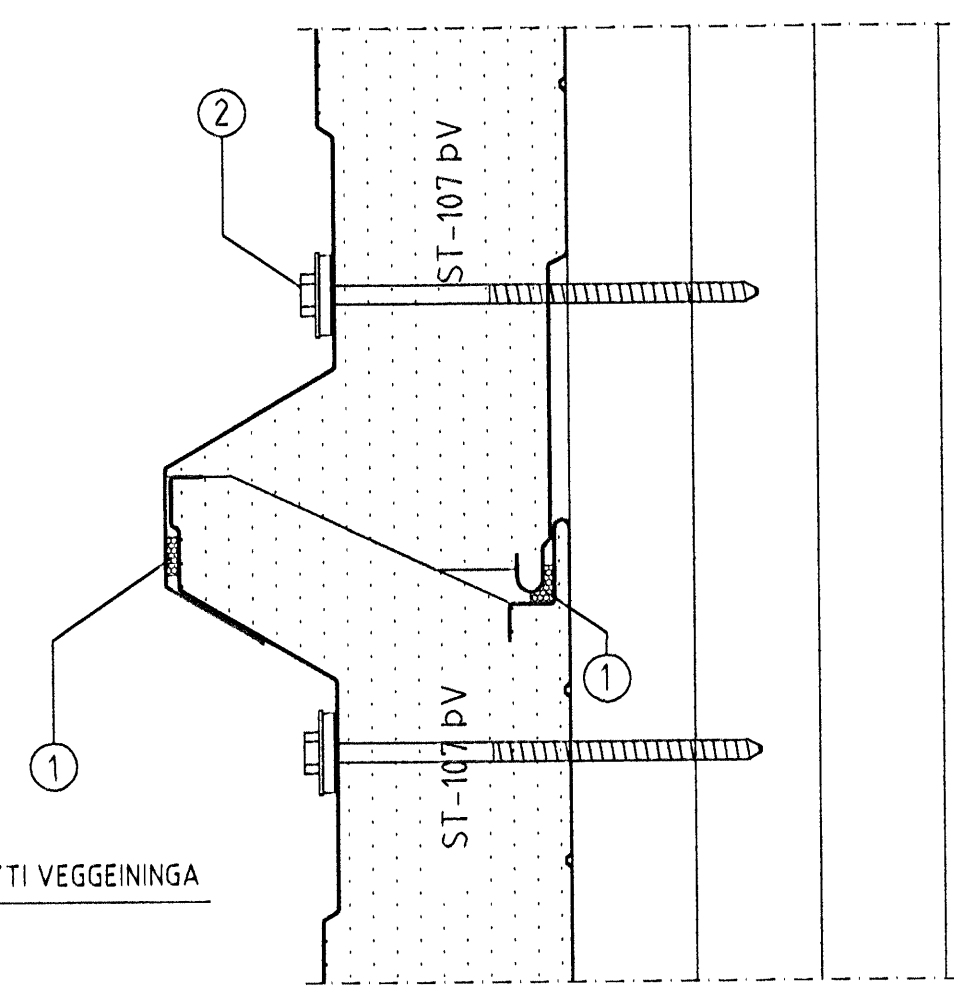

LANGSAMSKYEYTI VEGGEININGA
 MKV. 1:2

SKÝRINGAR Á DEIM FYLGIHLUTUM
 SEM BM VALLÁ hf. LEGGUR TIL:

- ① ILLMÓÐ ÞÉTTILISTI, 15x10 mm (b×n)
- ② FESTISKRÚFA Í TRÉ 6,5 X 110
 MEÐ 25 mm ÞÉTTISKINNU OG PLASTHETTU YFIR HAUS
 2 STK Í HVERJA LÁGBÁRU OG SÖLU

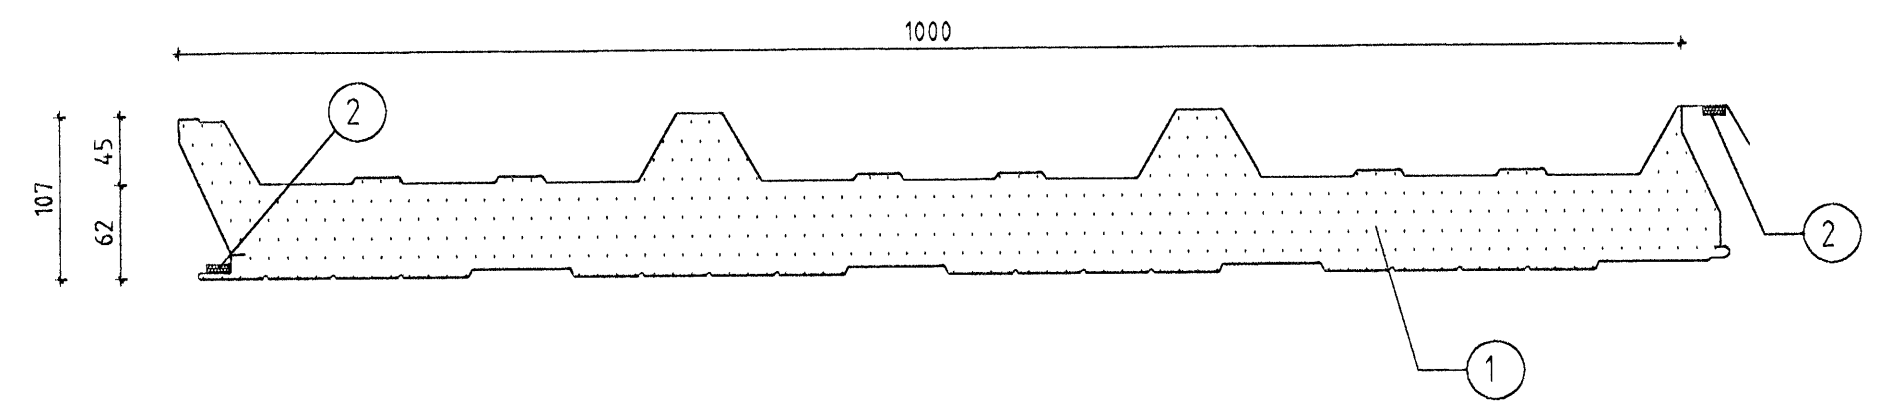

ÁSETNING ÞÉTTILISTA Á VEGGEININGAR
 FYRIR UPPSETNINGU ÞEIRRA
 MKV. 1:5

SKÝRINGAR Á DEIM FYLGIHLUTUM
 SEM BM VALLÁ hf. LEGGUR TIL:

- ① ST-107 ÞV VEGGEINING
- ② ILLMÓÐ ÞÉTTILISTI, 15x10 mm (b×n) SETTUR
 Á EINGU STUTTU FYRIR UPPSETNINGU HENNA.
 LISTINN GEYMIST Á KÖLDUM STAÐ

ÖLL AFNÖT OG AFRITUN TEIKNINGAR AD HLUTA EDA Í HEILD ER HÁÐ SKRIFLEGU LEYFI BM VALLÁ HF.

Númer	Dags.	Skýring breytingar	Br. af																				
<table border="1"> <tr> <td rowspan="2"> </td> <td>Byggingasvið Stórhöfða 23, 110 Reykjavík Sími: 530669-0179 Sími: 412 5000</td> <td>MKV. 1:2 & 1:5</td> <td>DAGS. 8.10.2008</td> <td>VERKNR. 2006110006</td> <td>ÚTGÁFA NR. 1</td> </tr> <tr> <td>TEIKN. HÓ</td> <td>REKNN. HÓ</td> <td>YFRF.</td> <td>NR. TEIKNINGAR 410</td> </tr> <tr> <td>HEITI VERKS: Selhella 11</td> <td>NAFN HÖNNUÐAR Bjarni Ingbergsson Byggingatæknifræðingur 033861-2729</td> <td>HEITI TEIKNINGAR Festingar</td> <td>ÁRITUN HÖNNUÐAR </td> <td>DAGS. ÁRITUNAR 25/11/08</td> </tr> <tr> <td></td> <td>ÁRITUN SAMRÆM HÖNNUÐAR </td> <td>DAGS. ÁRITUNAR 25/11/08</td> <td></td> <td></td> </tr> </table>					Byggingasvið Stórhöfða 23, 110 Reykjavík Sími: 530669-0179 Sími: 412 5000	MKV. 1:2 & 1:5	DAGS. 8.10.2008	VERKNR. 2006110006	ÚTGÁFA NR. 1	TEIKN. HÓ	REKNN. HÓ	YFRF.	NR. TEIKNINGAR 410	HEITI VERKS: Selhella 11	NAFN HÖNNUÐAR Bjarni Ingbergsson Byggingatæknifræðingur 033861-2729	HEITI TEIKNINGAR Festingar	ÁRITUN HÖNNUÐAR 	DAGS. ÁRITUNAR 25/11/08		ÁRITUN SAMRÆM HÖNNUÐAR 	DAGS. ÁRITUNAR 25/11/08		
	Byggingasvið Stórhöfða 23, 110 Reykjavík Sími: 530669-0179 Sími: 412 5000	MKV. 1:2 & 1:5	DAGS. 8.10.2008		VERKNR. 2006110006	ÚTGÁFA NR. 1																	
	TEIKN. HÓ	REKNN. HÓ	YFRF.	NR. TEIKNINGAR 410																			
HEITI VERKS: Selhella 11	NAFN HÖNNUÐAR Bjarni Ingbergsson Byggingatæknifræðingur 033861-2729	HEITI TEIKNINGAR Festingar	ÁRITUN HÖNNUÐAR 	DAGS. ÁRITUNAR 25/11/08																			
	ÁRITUN SAMRÆM HÖNNUÐAR 	DAGS. ÁRITUNAR 25/11/08																					