



- 19**
 404 FRÁGANGUR FYRIR OFAN OG NEDAN VIÐ IÐNAÐARHURÐ
- 1 Olíukíttri
 - 2 Skrúfa, 6,0 X 160 m/m 800 mm
 - 3 Illmod 10/15
 - 4 Áfella, á innra horni litur: aluzink 17
 - 5 Áfella, við iðnaðarhurð litur: aluzink 37
 - 6 Skrúfa 4,8 X 17 m/m 250 mm litur: aluzink
 - 7 Skrúfa, 4,8 X 35 m/m 250 mm litur: aluzink

- 13**
 404 FRÁGANGUR Á YFIRSTYKKI KARMA
- 1 Olíukíttri
 - 2 Áfella, innri litur: aluzink
 - 3 Timbur, 30x45mm
 - 4 Skrúfur 5,0x80 mm, m/m 250 mm
 - 5 Skrúfur 6,0x160 mm, m/m 700 mm
 - 6 Illmod 15x10, þéttlisti
 - 7 Áfella, yfirstykki litur: aluzink 27-28
 - 8 Skrúfur 4,8x17 mm, m/m 250 mm litur: aluzink
 - 9 Skrúfur 4,8x35 mm, m/m 250 mm litur: aluzink

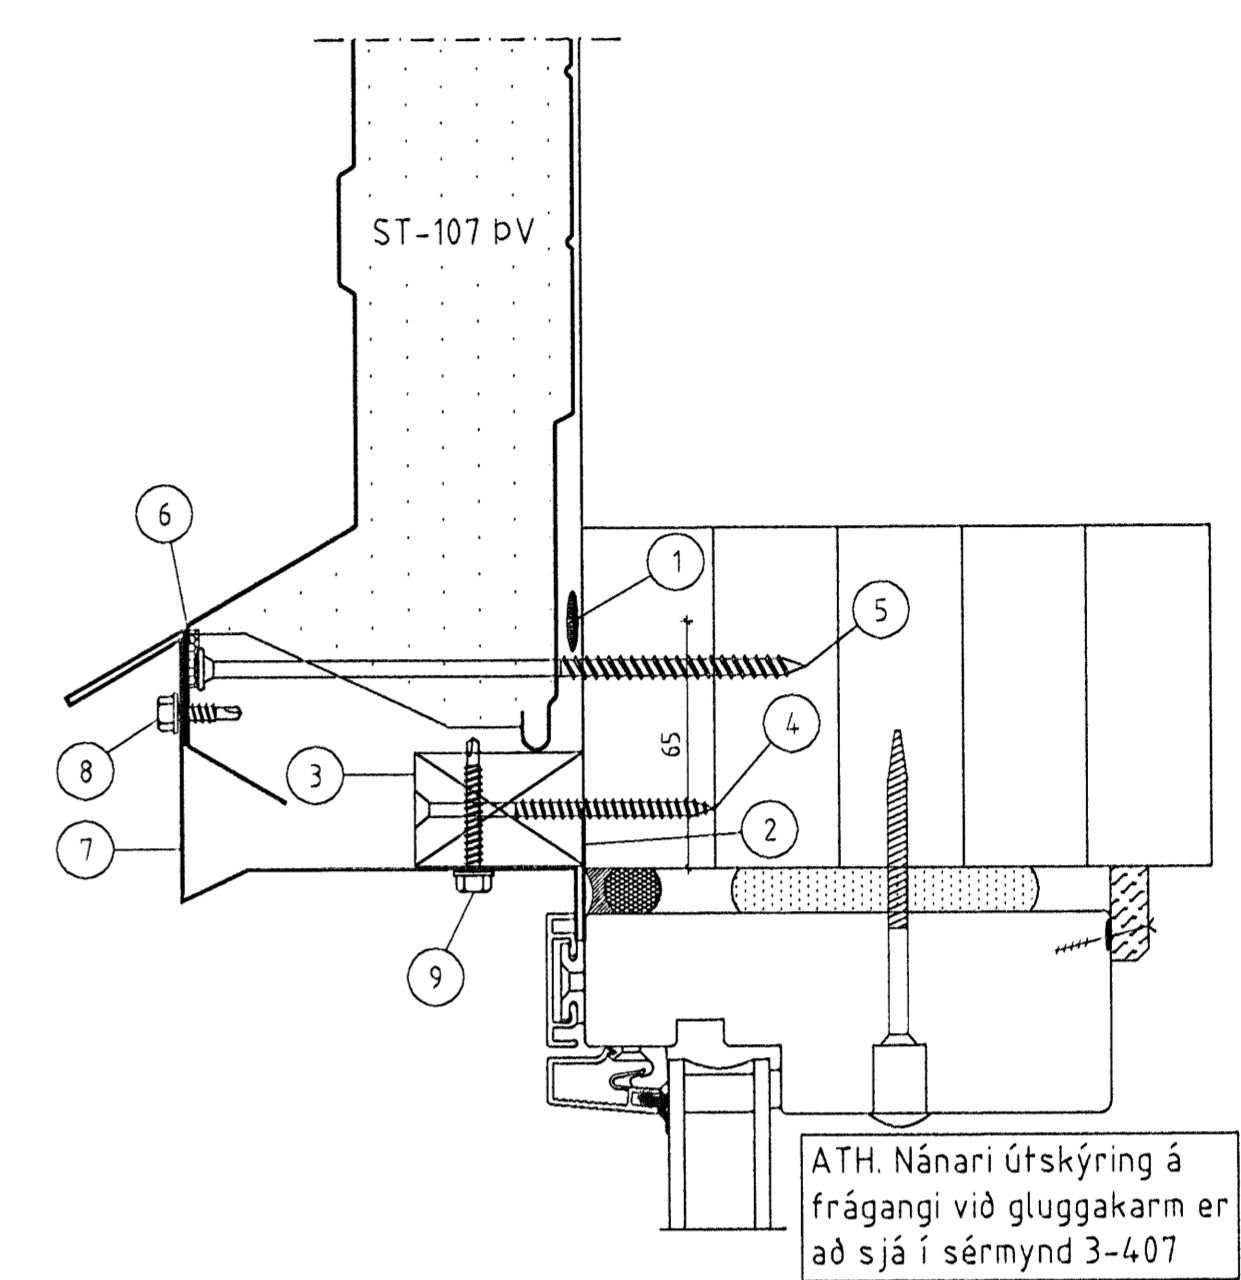


ATH. Nánari útskýring á frágangi við gluggakarm er að sjá í sérmynd 3-407

- 14**
 404 FRÁGANGUR VIÐ UNDIRSTYKKI KARMA
- 1 Olíukíttri
 - 2 Skrúfa, 6,0x160 mm, m/m 500 mm
 - 3 Áfella, innra vatnsbretti litur: aluzink 31
 - 4 Límkíttri ATH. ekki heilan taum
 - 5 Áfella, vatnsbretti litur: aluzink 29-30
 - 6 Skrúfa, 4,8x17 mm, m/m 250 mm litur: aluzink

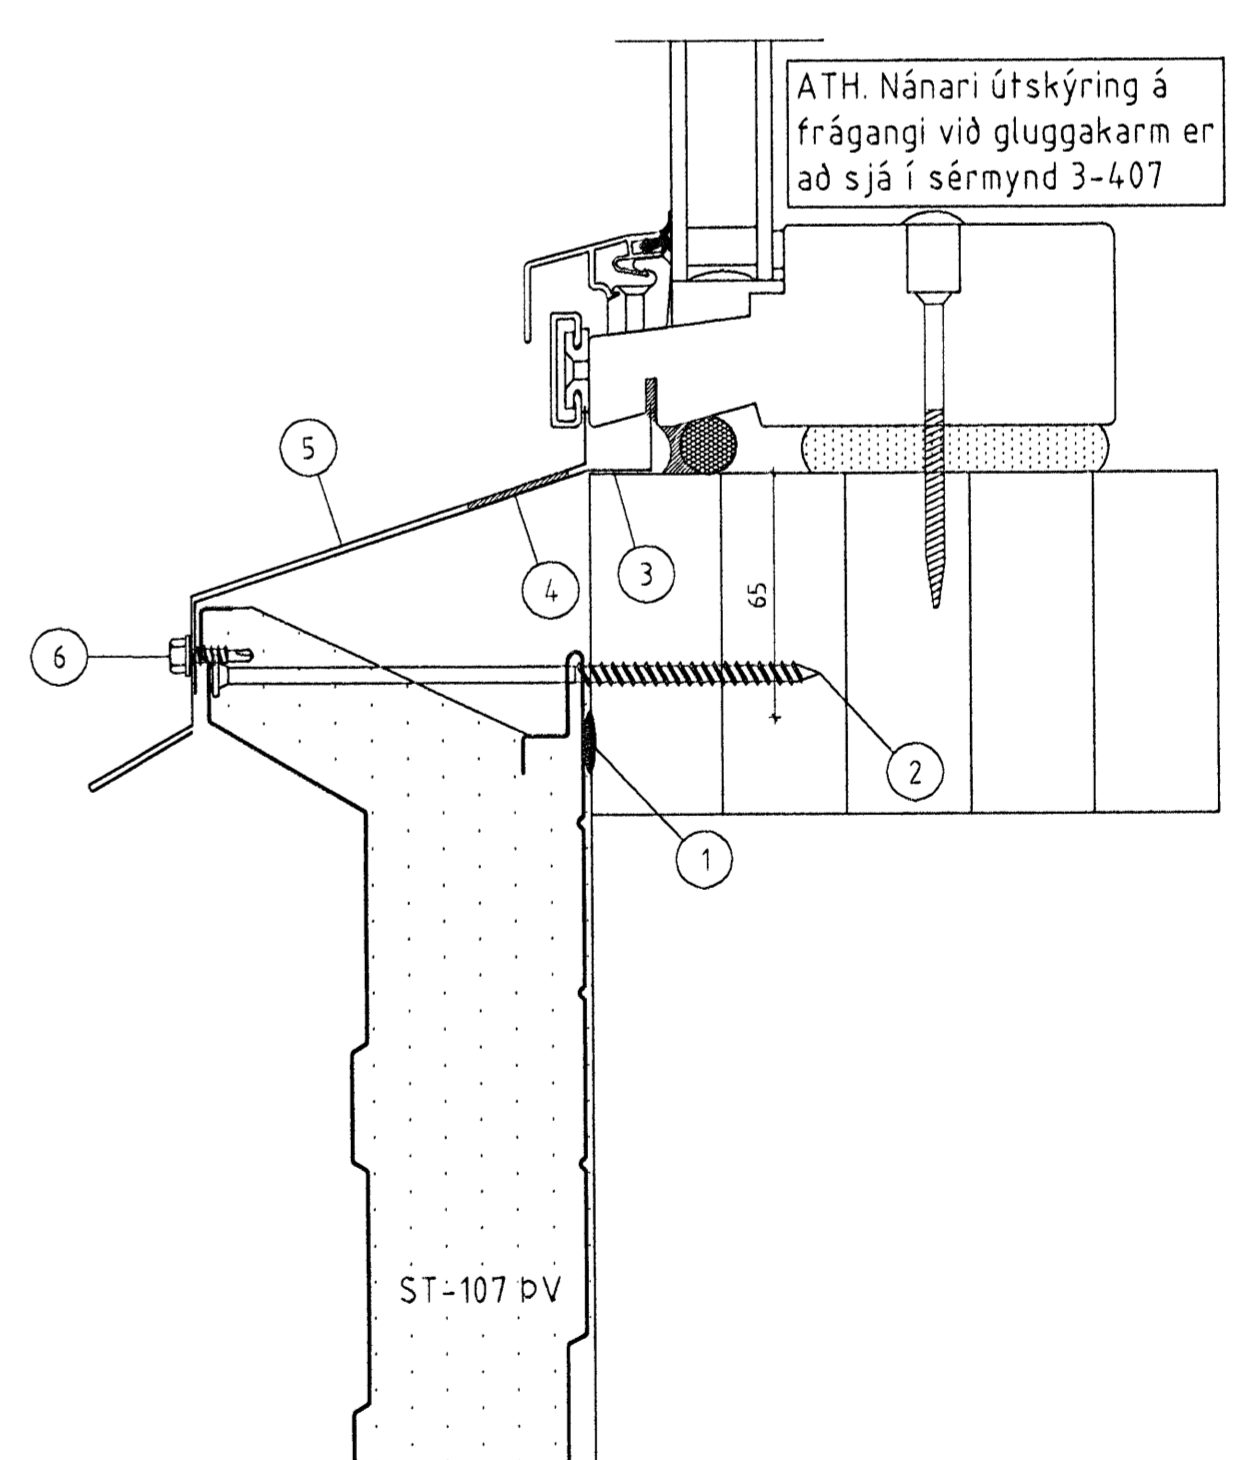

ATH. Nánari útskýring á frágangi við gluggakarm er að sjá í sérmynd 3-407

- 5**
 401 FRÁGANGUR Á HÆÐARSTYKKI IÐNAÐARH. VIÐ KARMA
- 1 Áfella undirstykki litur: aluzink 2
 - 2 Krossviður, 9mm
 - 3 Saumur, 1,5" dúkk m/m 250mm
 - 4 Límkíttri
 - 5 Áfella, á innra horni litur: aluzink 17
 - 6 Áfella, hæðarstykki við iðnaðarhurð litur: aluzink 16
 - 7 Skrúfa, 4,8 X 35 m/m 250 mm litur: aluzink

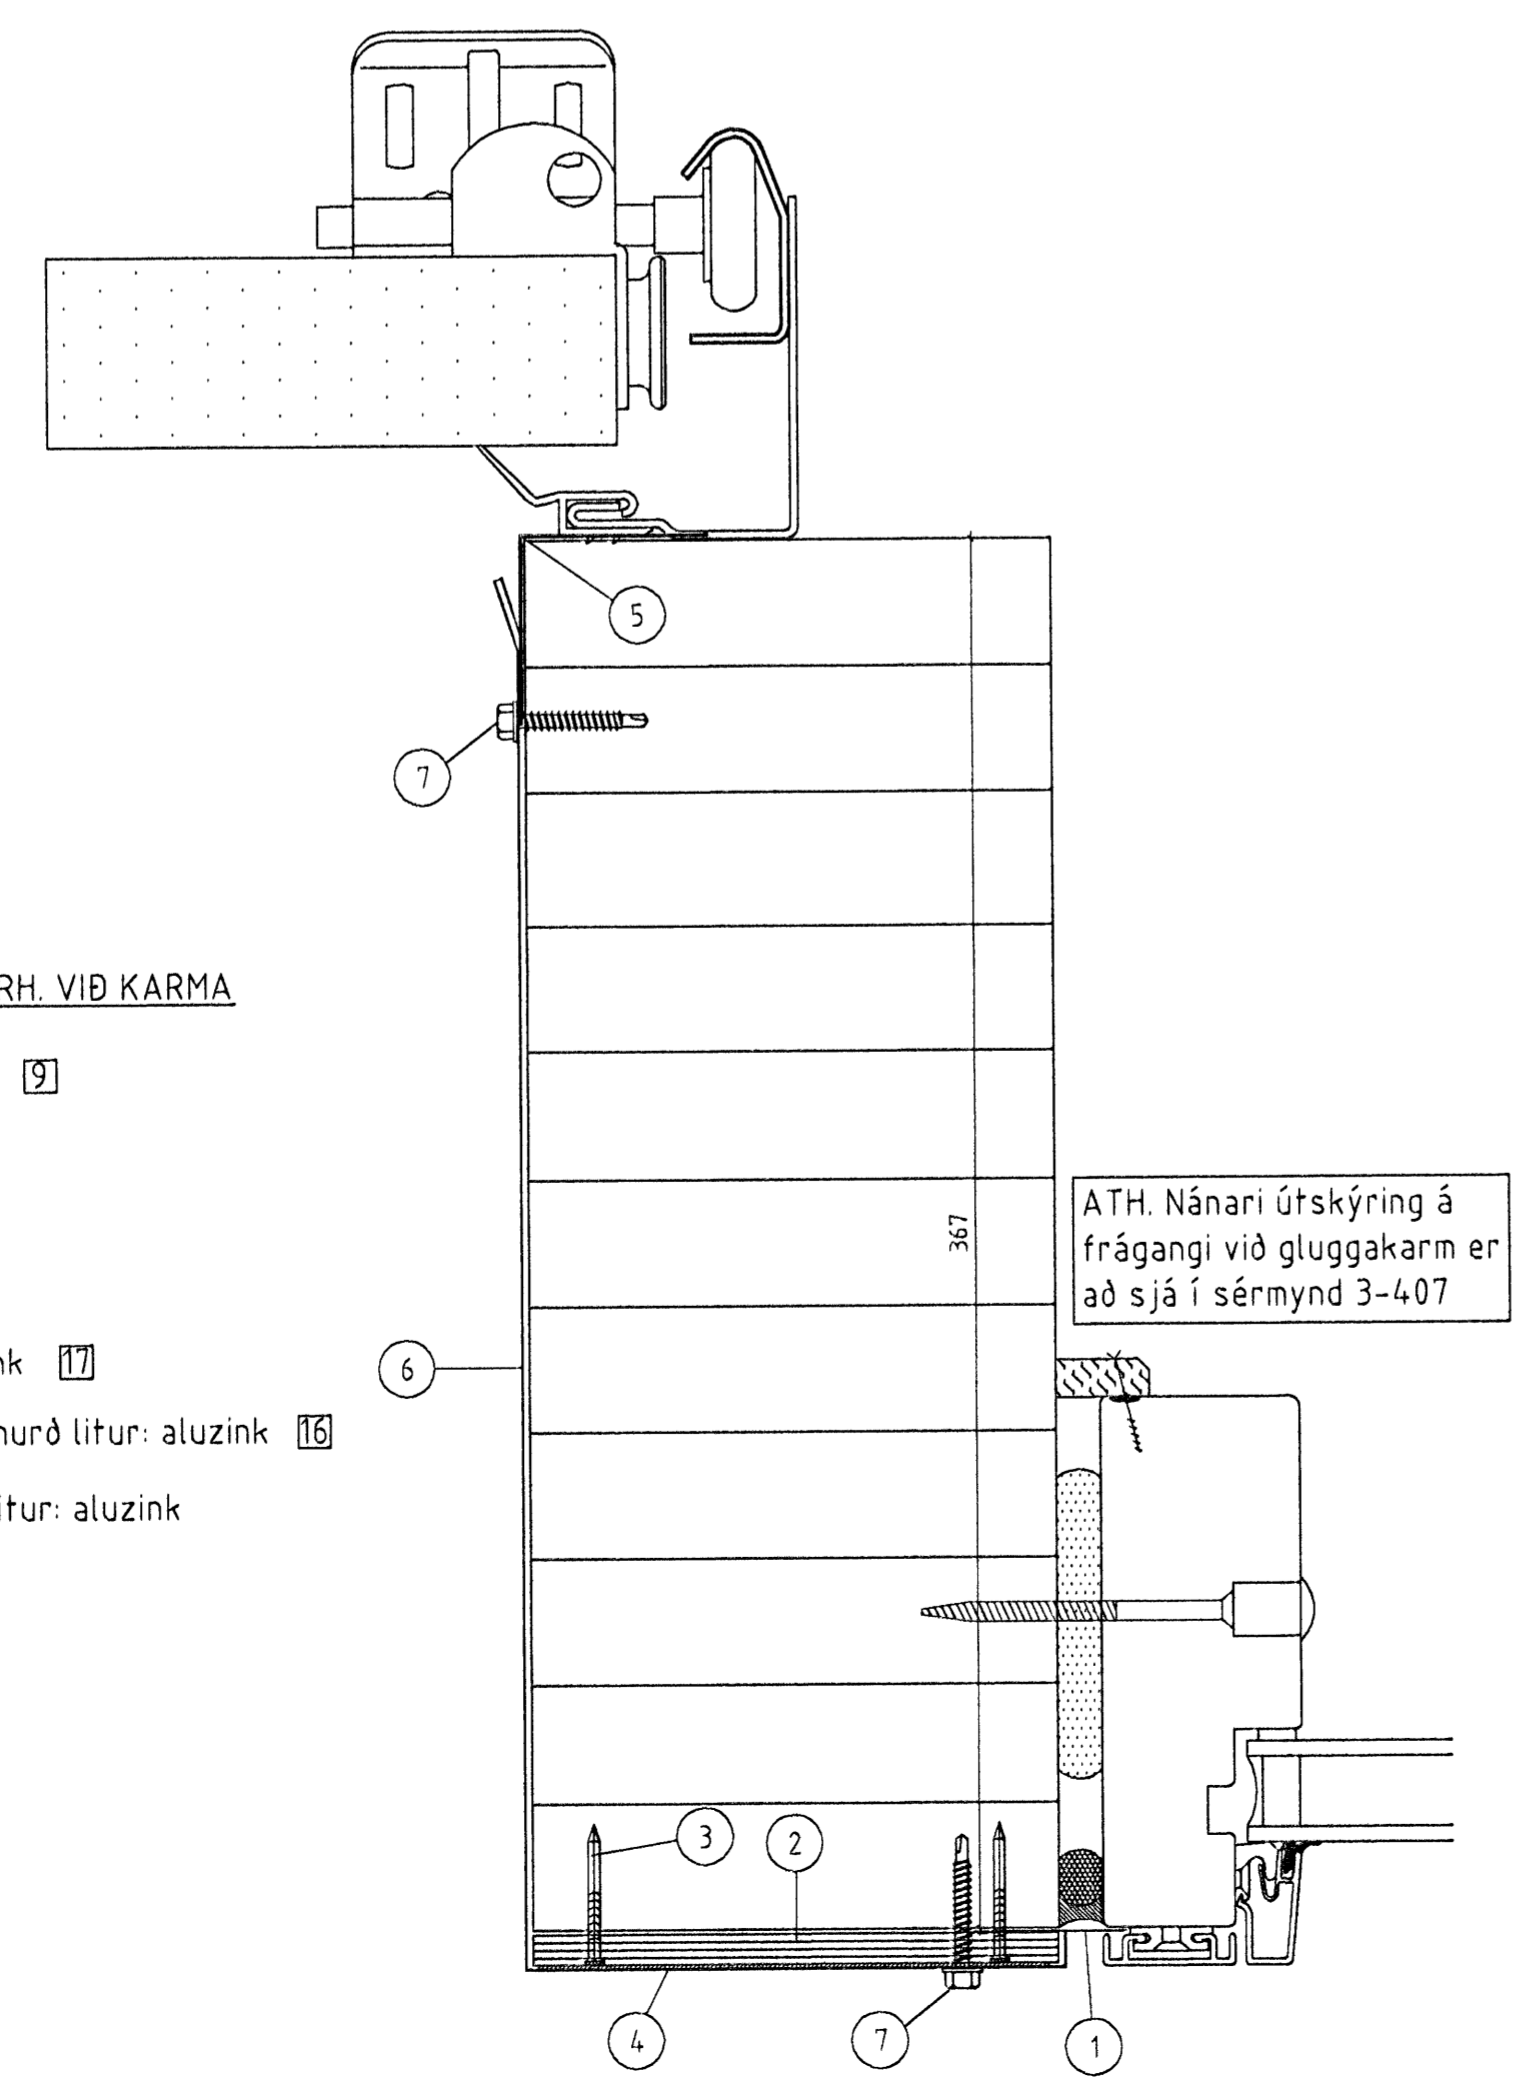

ATH. Nánari útskýring á frágangi við gluggakarm er að sjá í sérmynd 3-407

ÖLL AFNOT OG AFRITUN TEIKNINGAR AÐ HLUTA EÐA Í HEILD ER HÁÐ SKRIFLEGU LEYFI BM VALLÁ HF.

Númer	Dags	Skýring breytingar	Br. af

	Byggingasvið Stórhöfða 23, 110 Reykjavík kt. 530669-0179 Sími: 412 5000	MKV. 1:2	DAGS. 8.10.2008	VERKNR. 2008110008	ÚTGÁFA NR. 1
		TEKN. HÓ	REKNN. HÓ	YFRF. BI	NR. TEIKNINGAR 408
HEITI VERKS Selhella 11	NAFN HÖNNUÐAR Bjarni Ingibergsson byggingatæknifræðingur B.Sc. kt. 030861-2729	DAGS. ÁRITUNAR 25/1/08			
HEITI TEIKNINGAR Sérmyndir	ÁRITUN HÖNNUÐAR 	DAGS. ÁRITUNAR 25/1/08			
	ÁRITUN SAMRÆM HÖNNUÐAR 	DAGS. ÁRITUNAR 25/1/08			