
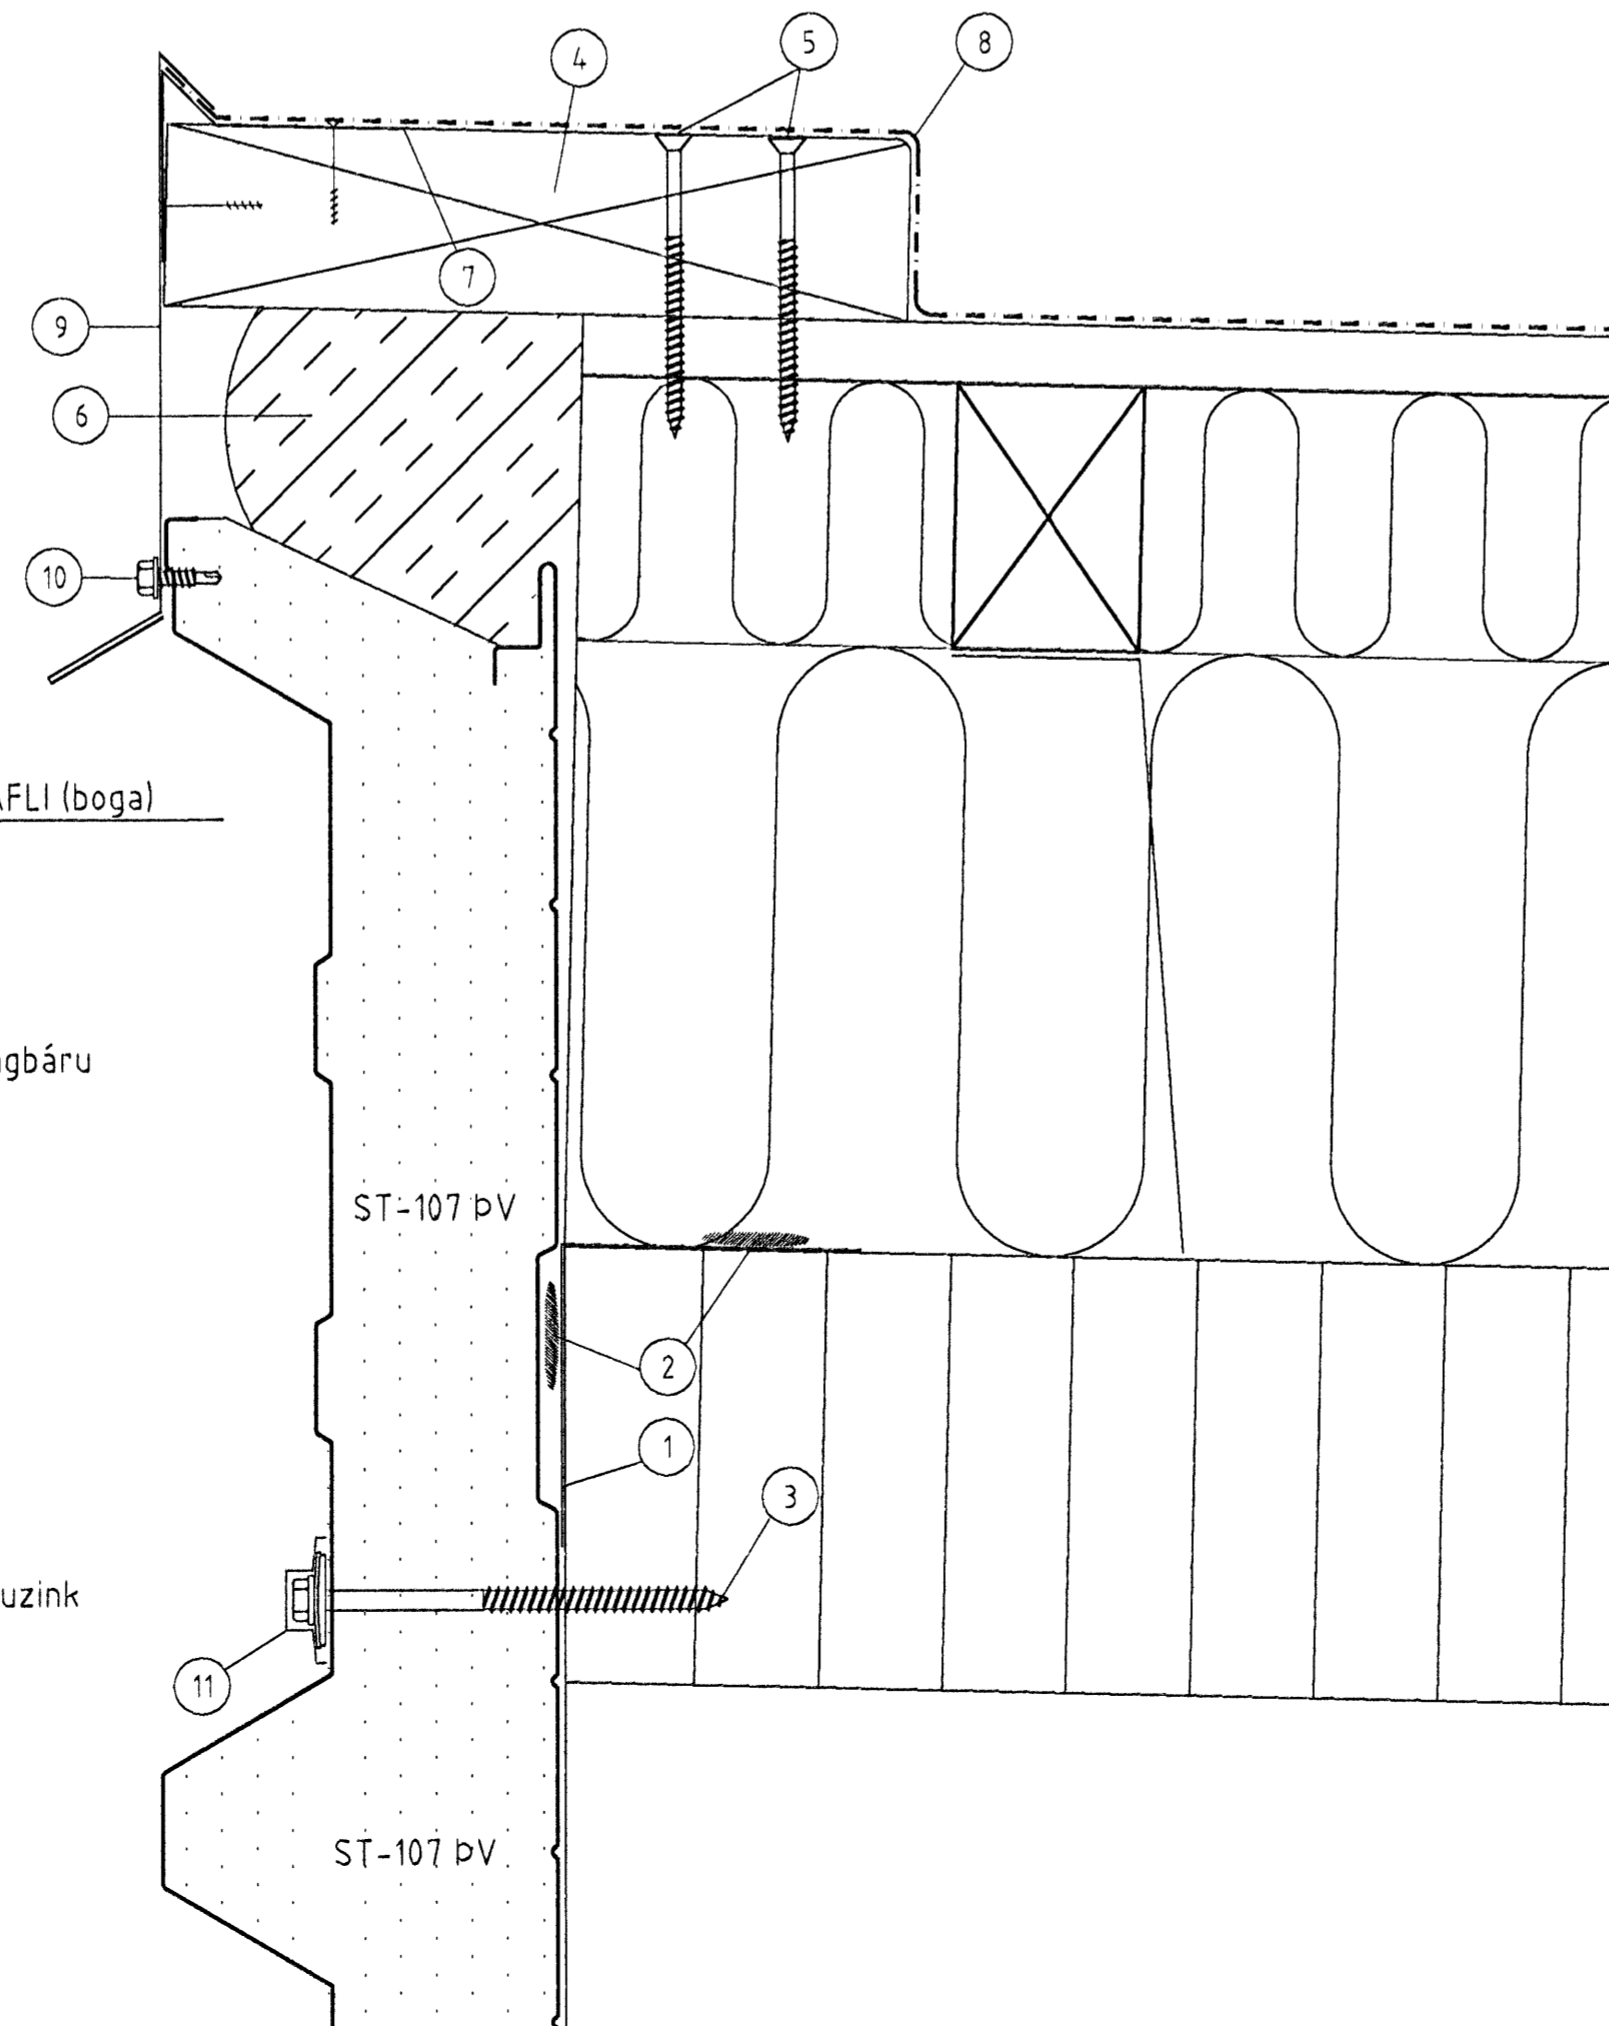
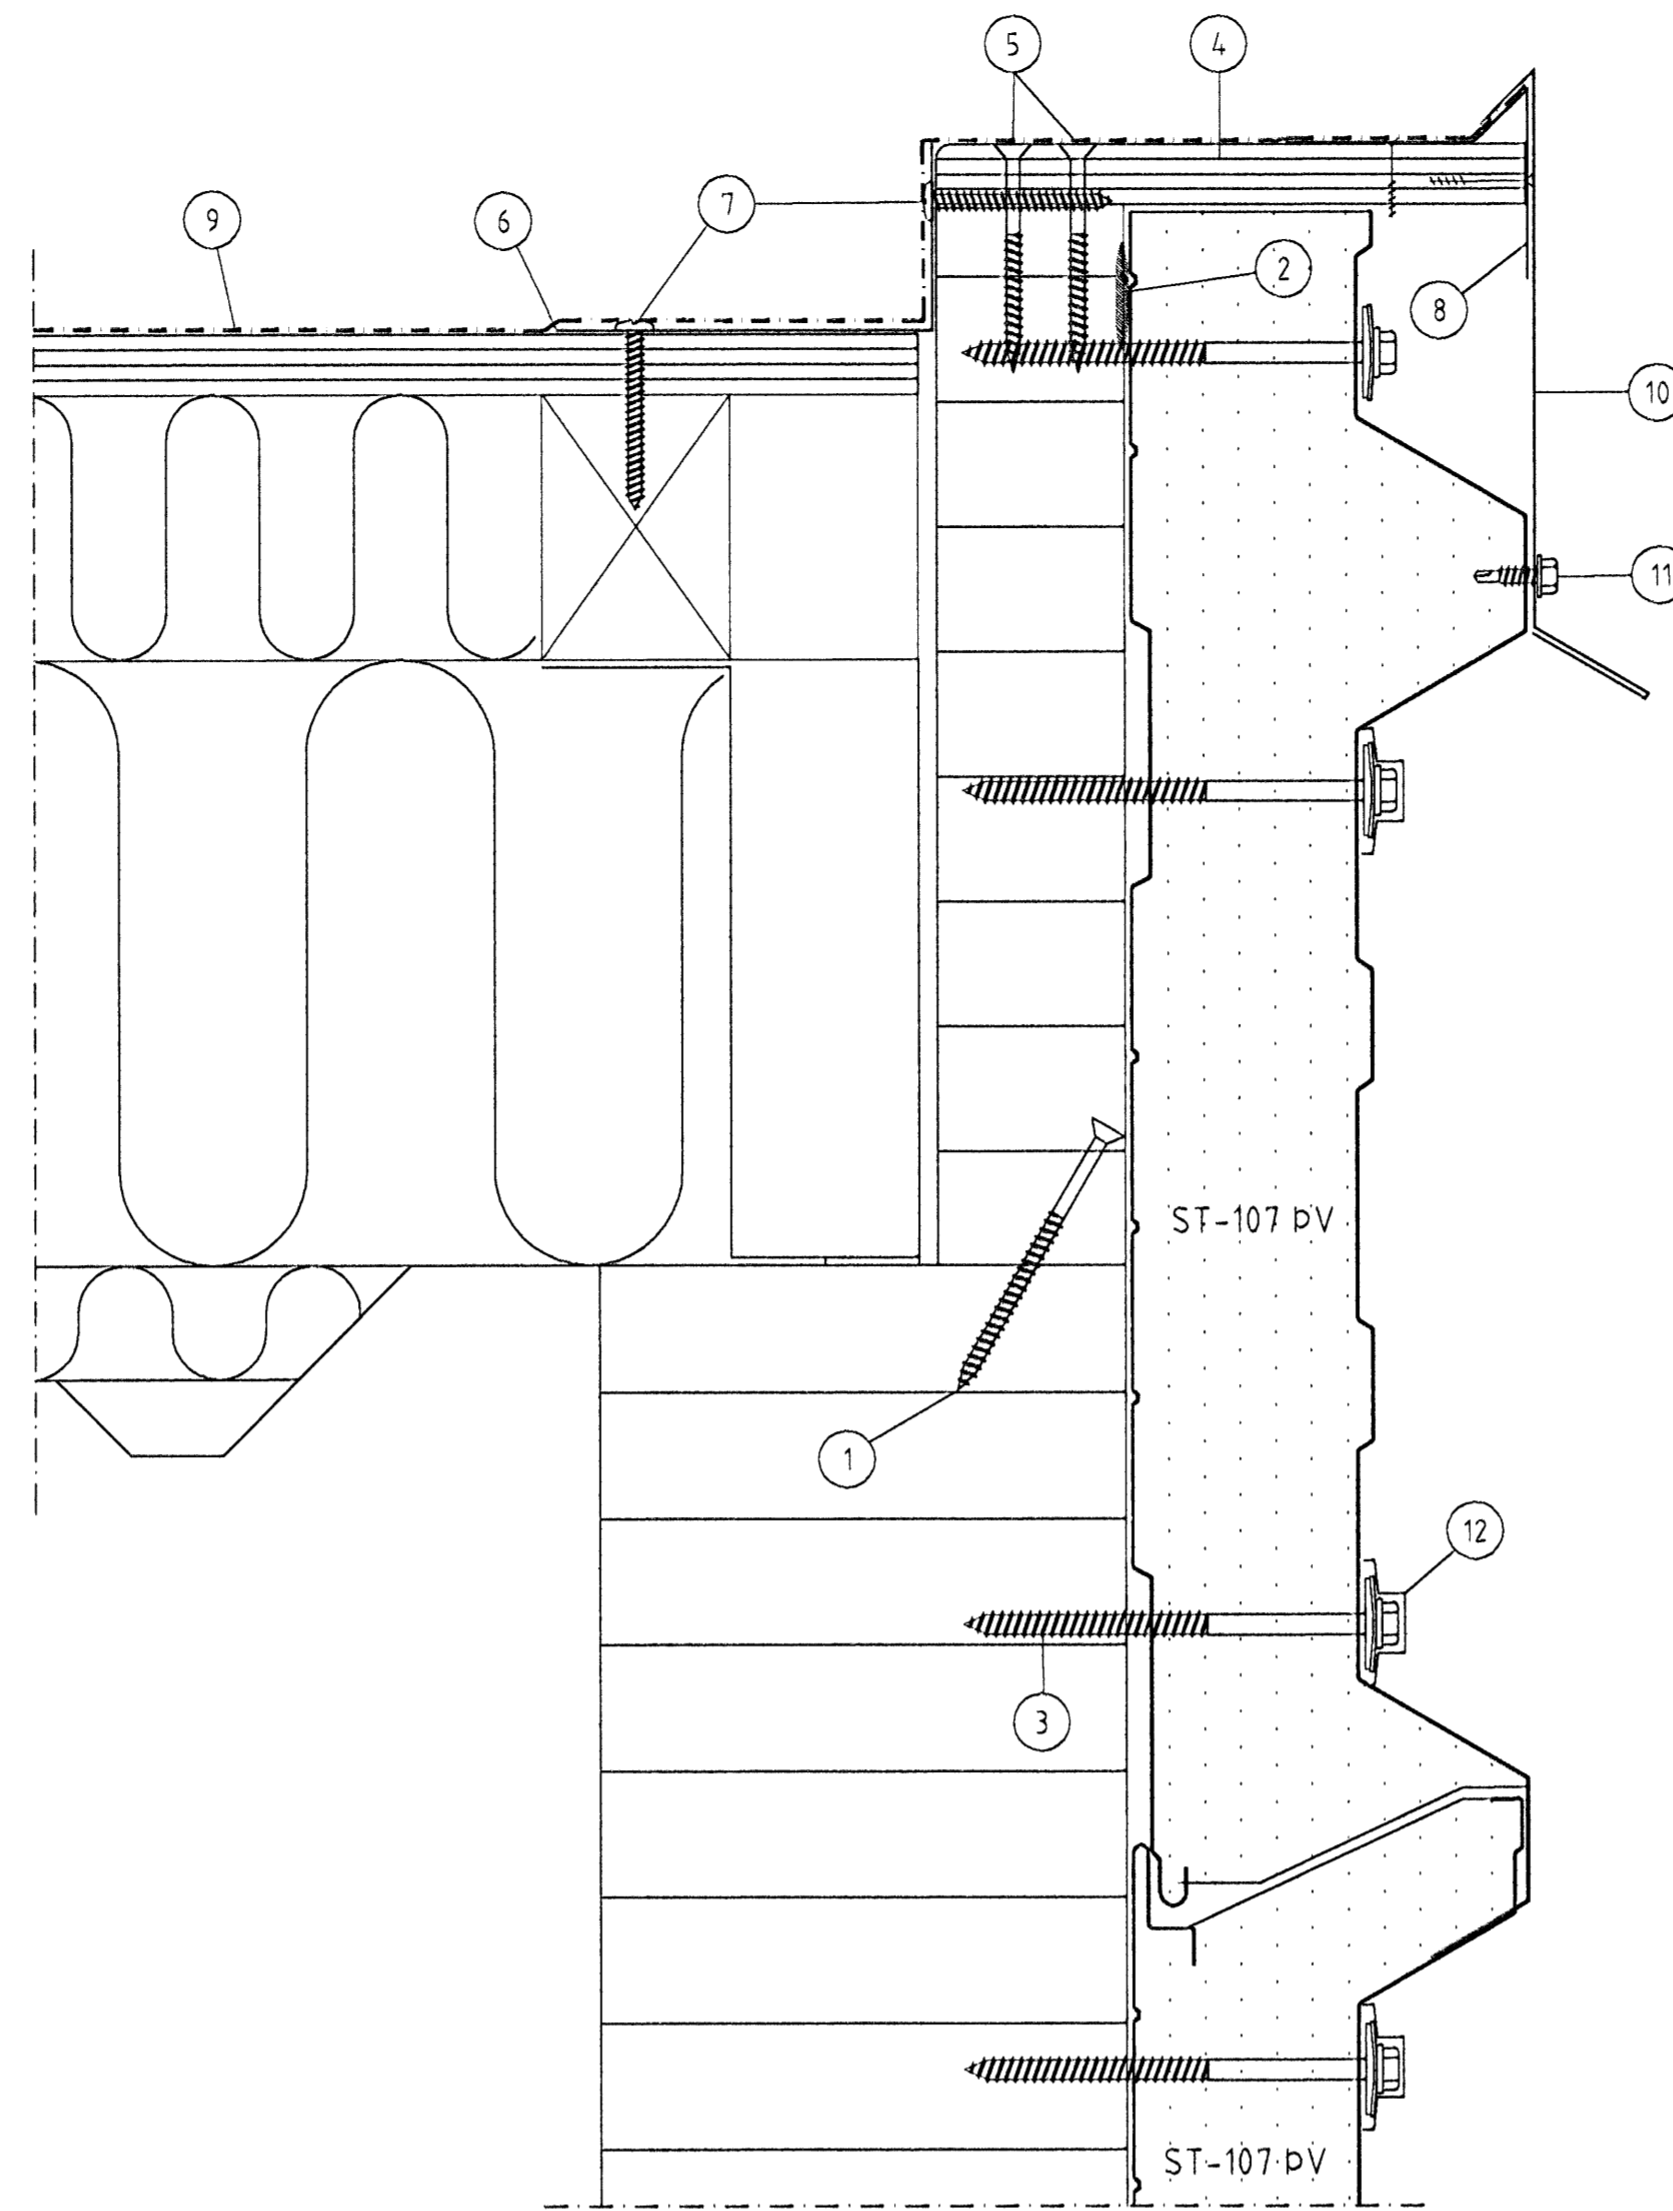


10a&10b FRÁGANGUR VIÐ ÞAKKANT Á S-STAFNI OG A-HLID
403

- 1 Skrufur 5,0x80 mm, m/m 250mm
- 2 Olúkítti
- 3 Skrufur 25A 6,5x110 mm, 2 stk í hverja lágbáru
- 4 Krossviður 16mm
- 5 Skrufur 5,0x60 mm, m/m 250mm á víxl
- 6 Stálvinkill, 100x50x1,5 galv [25]
- 7 Skrufur 4,8x38 mm, m/m 100mm
- 8 Áfella undir þakdúk úr plastisol [26]
- 9 Þakdúk
- 10 Áfella, ytri litur: aluzink [24]
- 11 Skrufur 4,8x17 mm, m/m 250 mm litur: aluzink
- 12 Plasthetta litur: aluzink

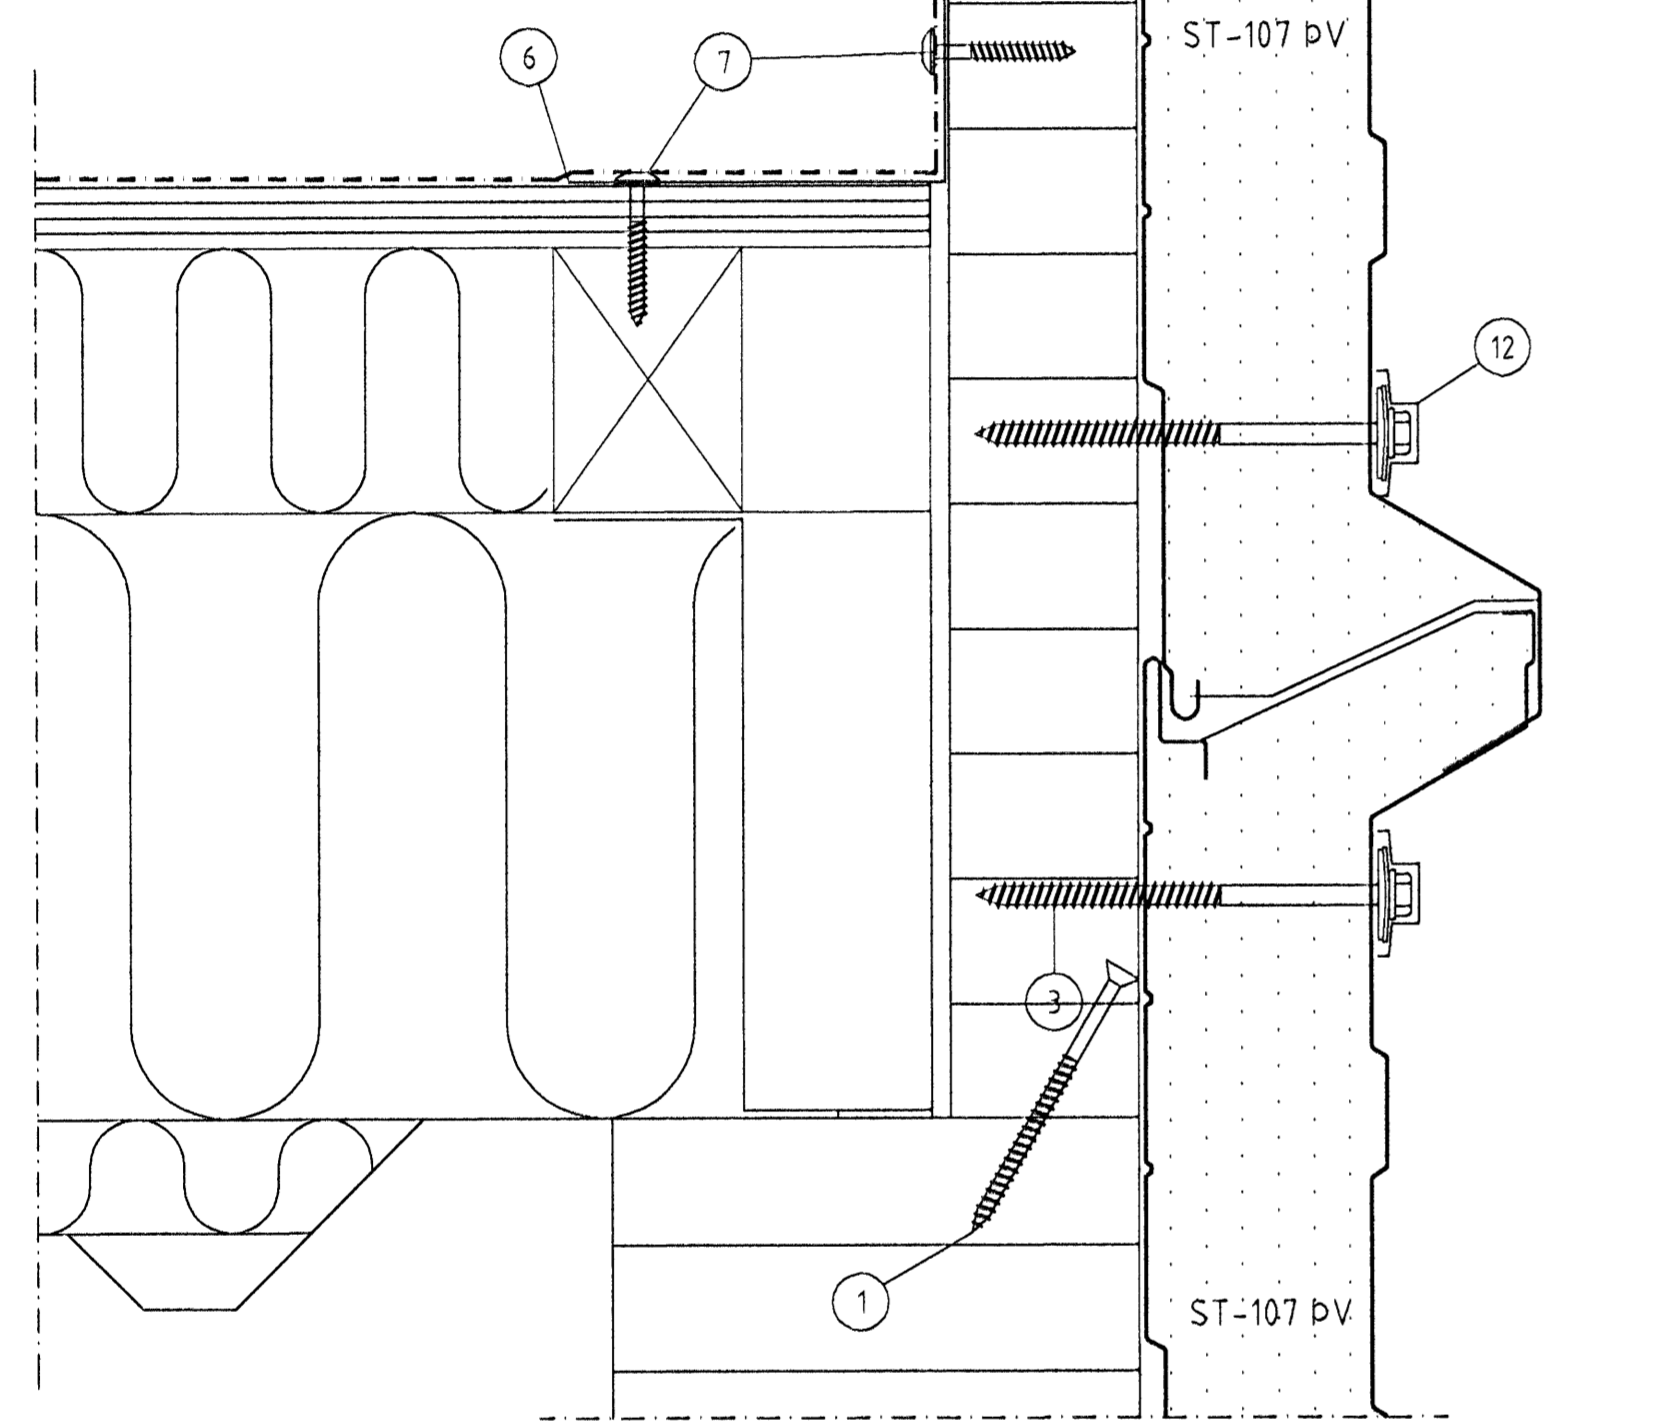


17 FRÁGANGUR VIÐ ÞAKKANT Á HLIÐUM OG N-GAFLI (boga)
404

- 1 Áfella, innri [5a]
- 2 Olúkítti
- 3 Skrufur 25A 6,5x110 mm, 2 stk í hverja lágbáru
- 4 Timbur, 4,8x198mm
- 5 Skrufur 5,0x80 mm, m/m 250mm á víxl
- 6 Steinull
- 7 Áfella undir þakdúk úr plastisol [26]
- 8 Þakdúk
- 9 Áfella, ytri litur: aluzink [24]
- 10 Skrufur 4,8x17 mm, m/m 250 mm litur: aluzink
- 11 Plasthetta litur: aluzink

Samþykkt þann
02 JAN 2009
Byggingafrútrúnn í Hafnarfirði
F.h. Hrólfur S. Gunnlaugsson

20 FRÁGANGUR VIÐ ÞAKKANT Á AUSTURHLID
404

- 1 Áfella, innri [5a]
- 2 Olúkítti
- 3 Skrufur 25A 6,5x110 mm, 2 stk í hverja lágbáru
- 4 Timbur, 32x90mm
- 5 Krossviður 16mm
- 6 Skrufur 5,0x80 mm, m/m 250mm á víxl
- 7 Áfella undir þakdúk úr plastisol [26]
- 8 Þakdúk
- 9 Áfella, ytri litur: aluzink [24]
- 10 Skrufur 4,8x17 mm, m/m 250 mm litur: aluzink
- 11 Plasthetta litur: aluzink

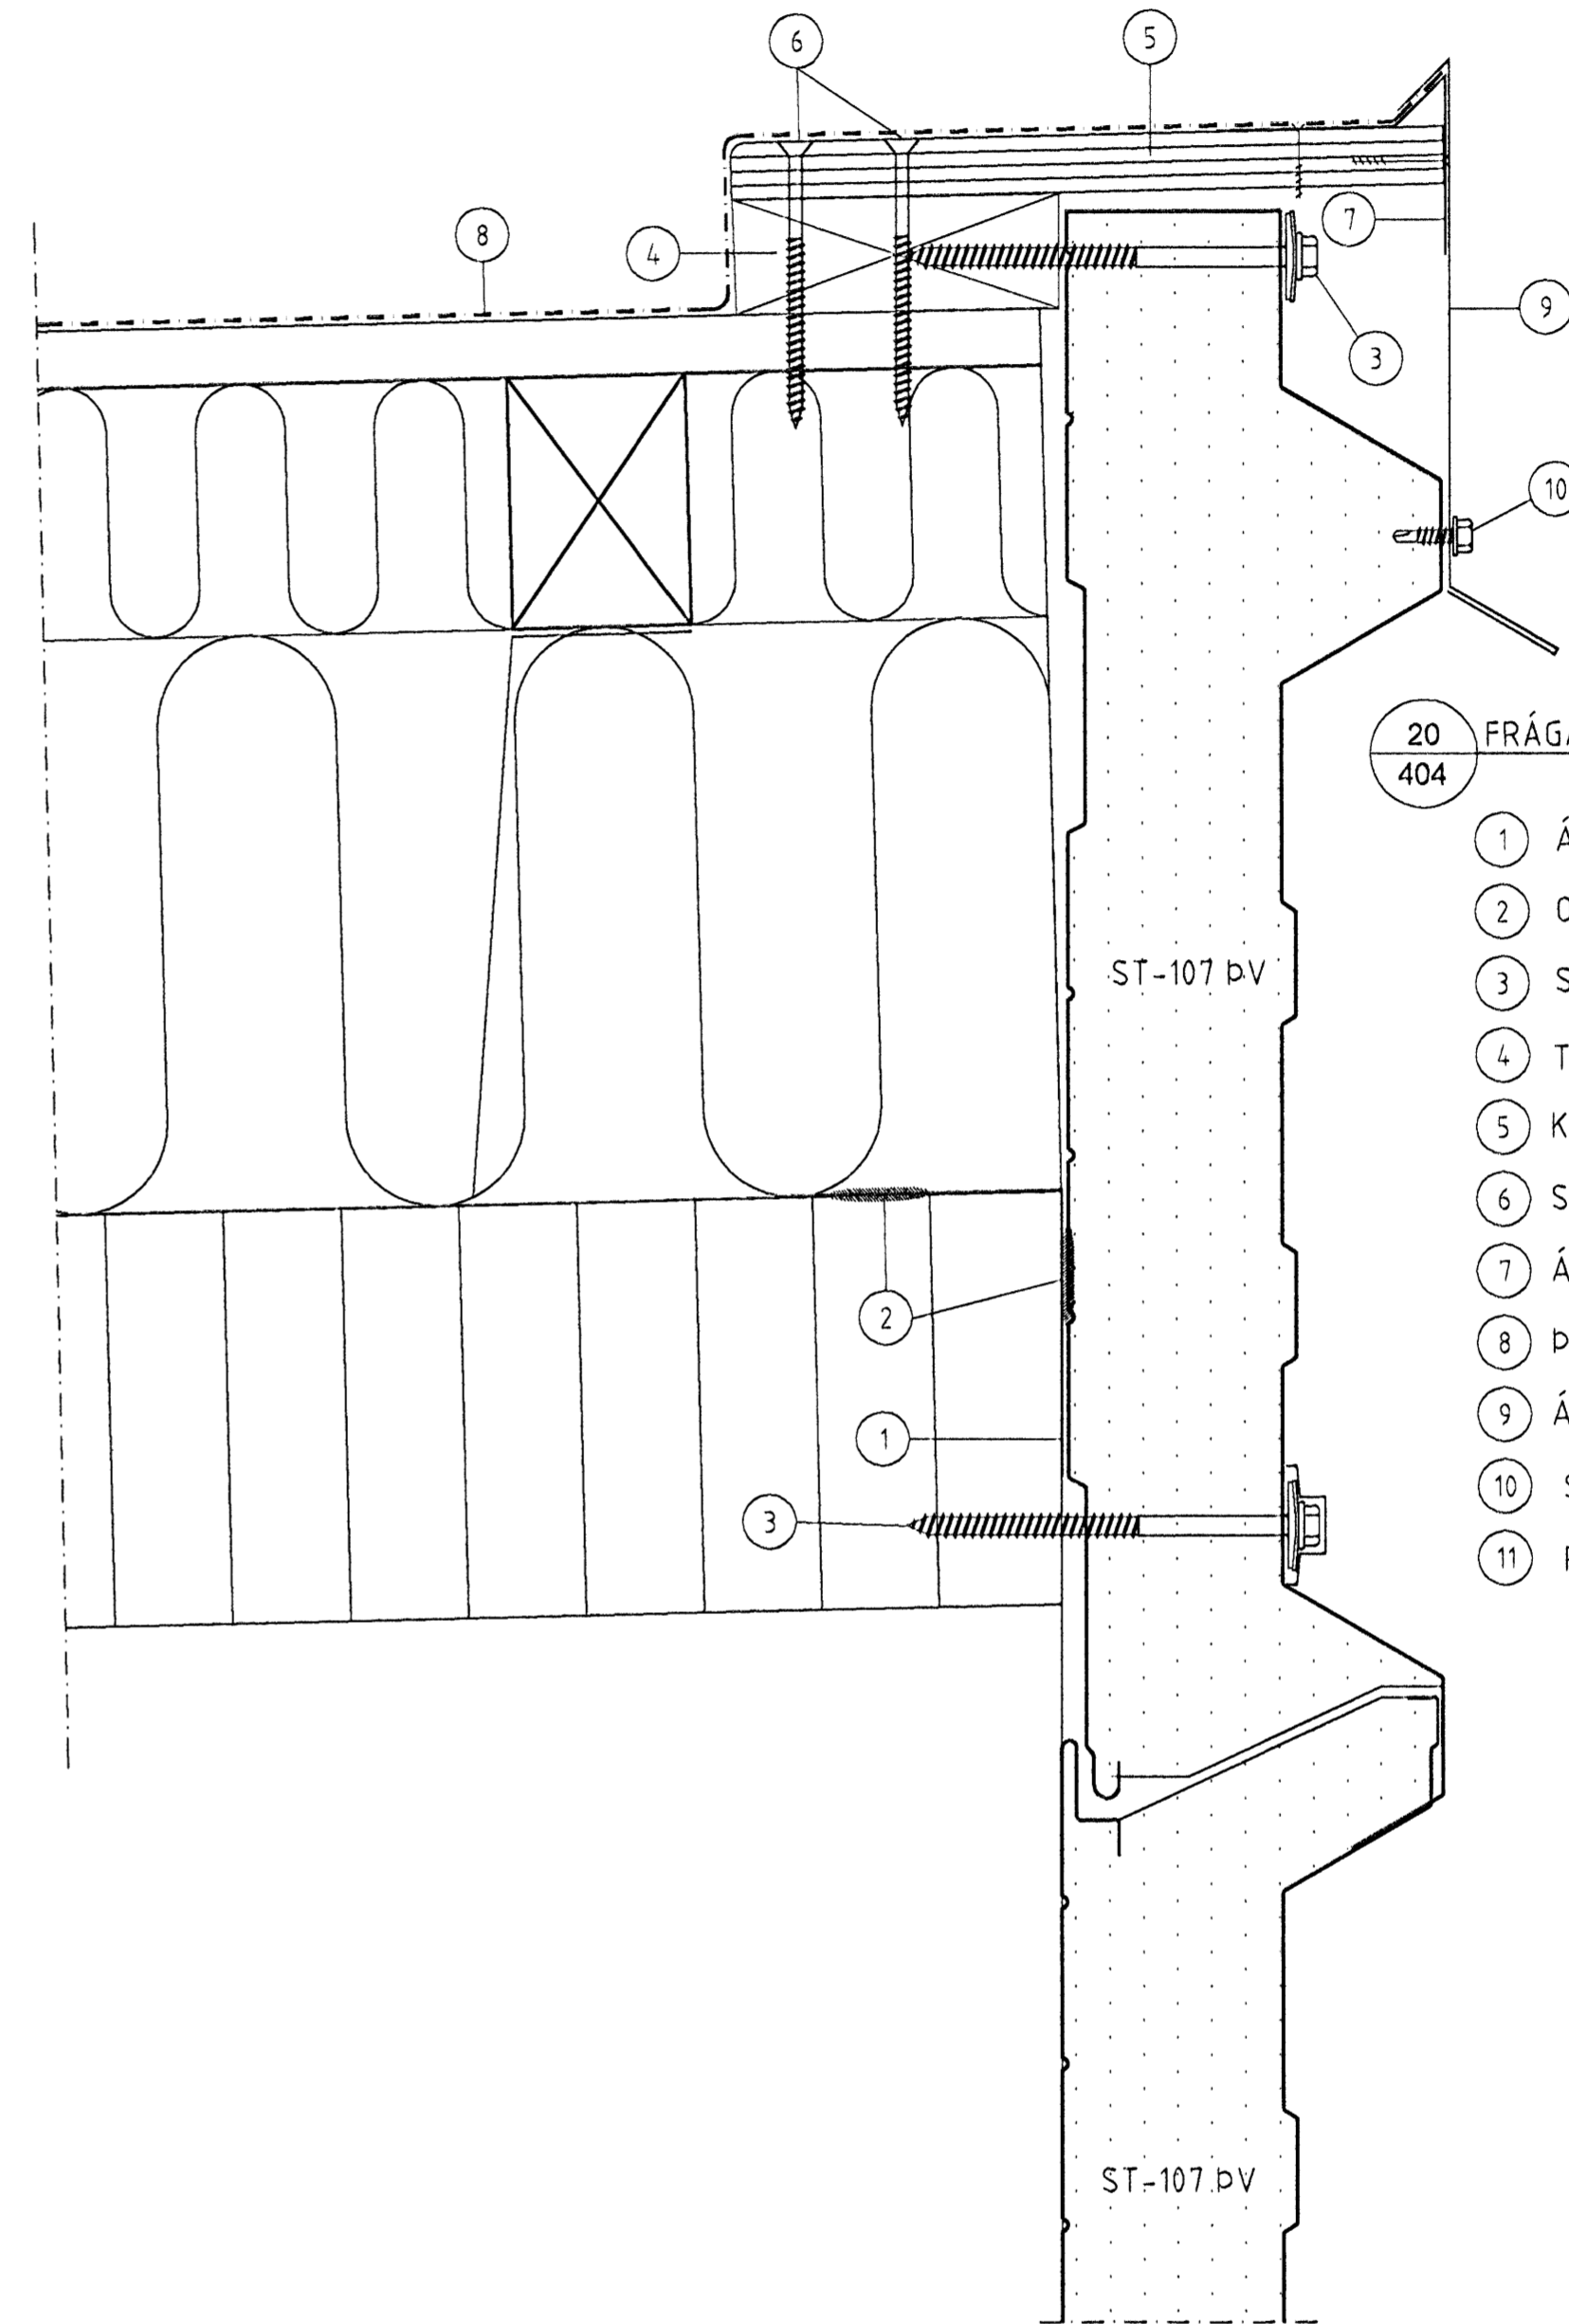

ÖLL AFNOT OG AFRITUN TEIKNINGAR AD HLUTA EDA Í HEILD ER HÁÐ SKRIFLEGU LEYFI BM VALLA HF.

Númer	Dags.	Skjring breytingar	Br. af
Byggingasvið Stórhöfða 23, 110 Reykjavík t: 530669-0179 Sími: 412 5000		PKV. 1:2 DAGS. 8.10.2008 TEKN. REKN. YFRF. HÓ HÓ BI	VERKNR. 2008110008 ÚTGÁFA NR. 1 NR. TEIKNINGAR
HEITI VERKS: Selhella 11		NAFN HÖNNUÐAR Bjarni Ingbergsson byggingatæknifræðingur B.Sc. kt. 030881-2729	
HEITI TEIKNINGAR Sérmyndir		DAGS. ÁRITUNAR 25/11/08 DAGS. ÁRITUNAR 25/11/08	