


Gaflmynd Suður

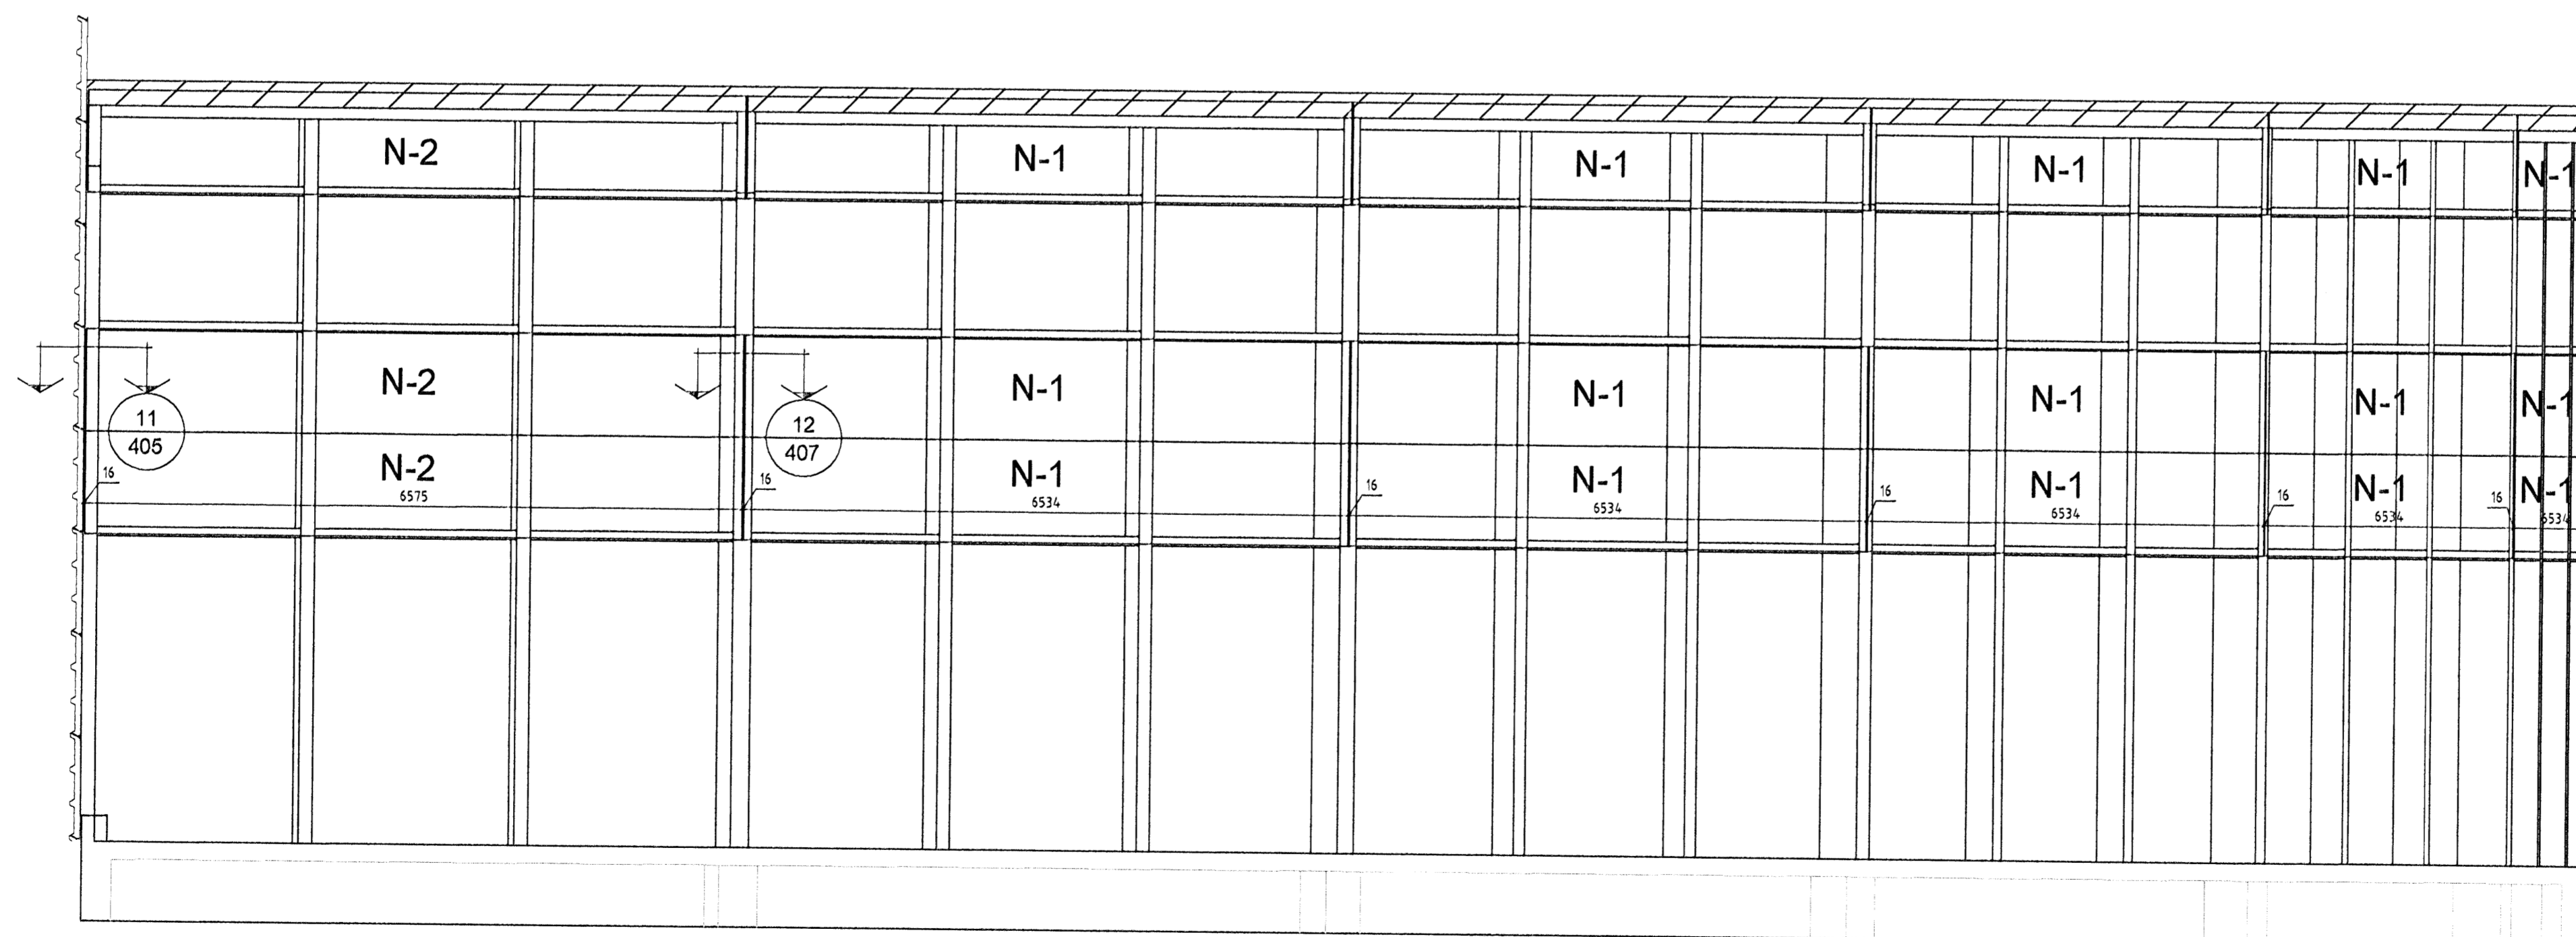

Hliðarmynd Norður

ÖLL AFNOT OG AFRITUN TEKNINGAR AD HLUTA EDA Í HEILD ER HÁÐ SKRIFLEGU LEYFI BM VALLÁ HF.

Númer	Dags.	Skipting breytingar	Br. af

Byggingasíð Stórhofa 23, 110 Reykjavík kt. 530669-0179 Sími: 412 5000	MKV. 1:50	DAGS. 8.10.2008	VERKNR. 2008110008	ÚTGÁFA NR. 1
	TEIKN. HÓ	REIKN. HÓ	YFIRF. BI	NR. TEKNINGAR 403
HEITI VERKS Selhella 11	NAFN HÖNNUNAR Bjarni Ingibergsson byggingatæknifræðingur B.Sc. kt. 030861-2729			DAGS. ÁRITUNAR 29/108
HEITI TEKNINGAR Ásýnd stofna	ÁRITUN HÖNNUNAR 			DAGS. ÁRITUNAR 29/108