


Hliðarmynd Vestur

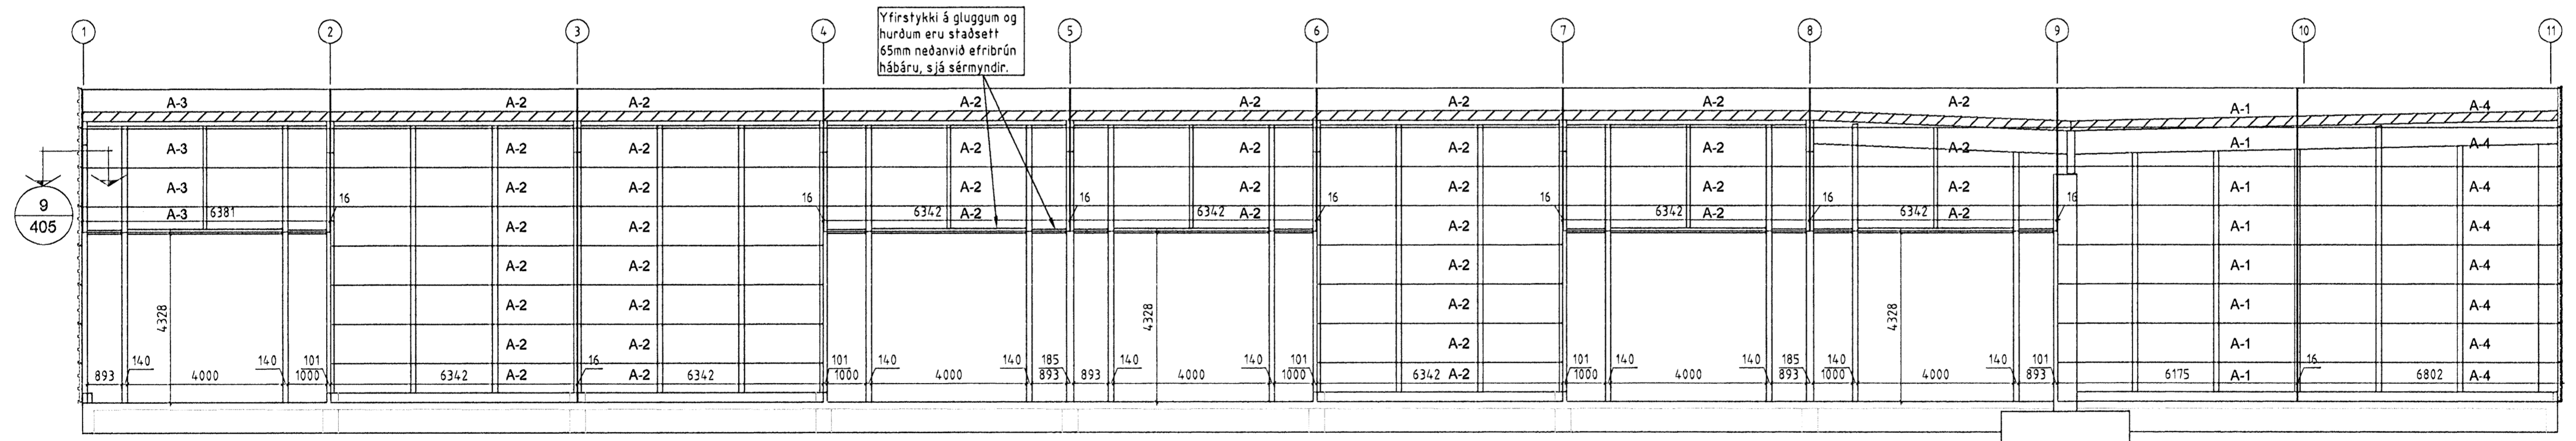

Hliðarmynd Austur

ÖLL AFRÖT OG AFRITUN TEIKNINGAR AÐ HLUTA EDA Á HEILD ER HÁÐ SKRIFLEGU LEYFI BM VALLÁ HF.

Númer	Dags.	Skýring breytingar	Br. af

	Byggingasvið Stórhóla 23, 110 Reykjavík tlf. 530689-0179 Sími. 412 5000	MKV. 1:100	DAGS. 8.10.2008	VERKNR. 2008110006	ÚTGÁFA NR. 1
	TEIKN. HÓ	REKN. HÓ	YFRF. BI	NR. TEIKNINGAR	402
HEITI VERKS: Selhella 11	NAFN HÖNNUÐAR Bjarni Ingibergsson Byggingatæknifræðingur B.Sc. tlf. 030861-2729	ÁRTIÐ HÖNNUÐAR	ÁRITUN SAMRÆM HÖNNUÐAR	DAGS. ÁRITUNAR 25/11/08	DAGS. ÁRITUNAR 25/11/08
HEITI TEIKNINGAR Ásýnd langhlíða					