



A-A SNID
 114|111 1:20

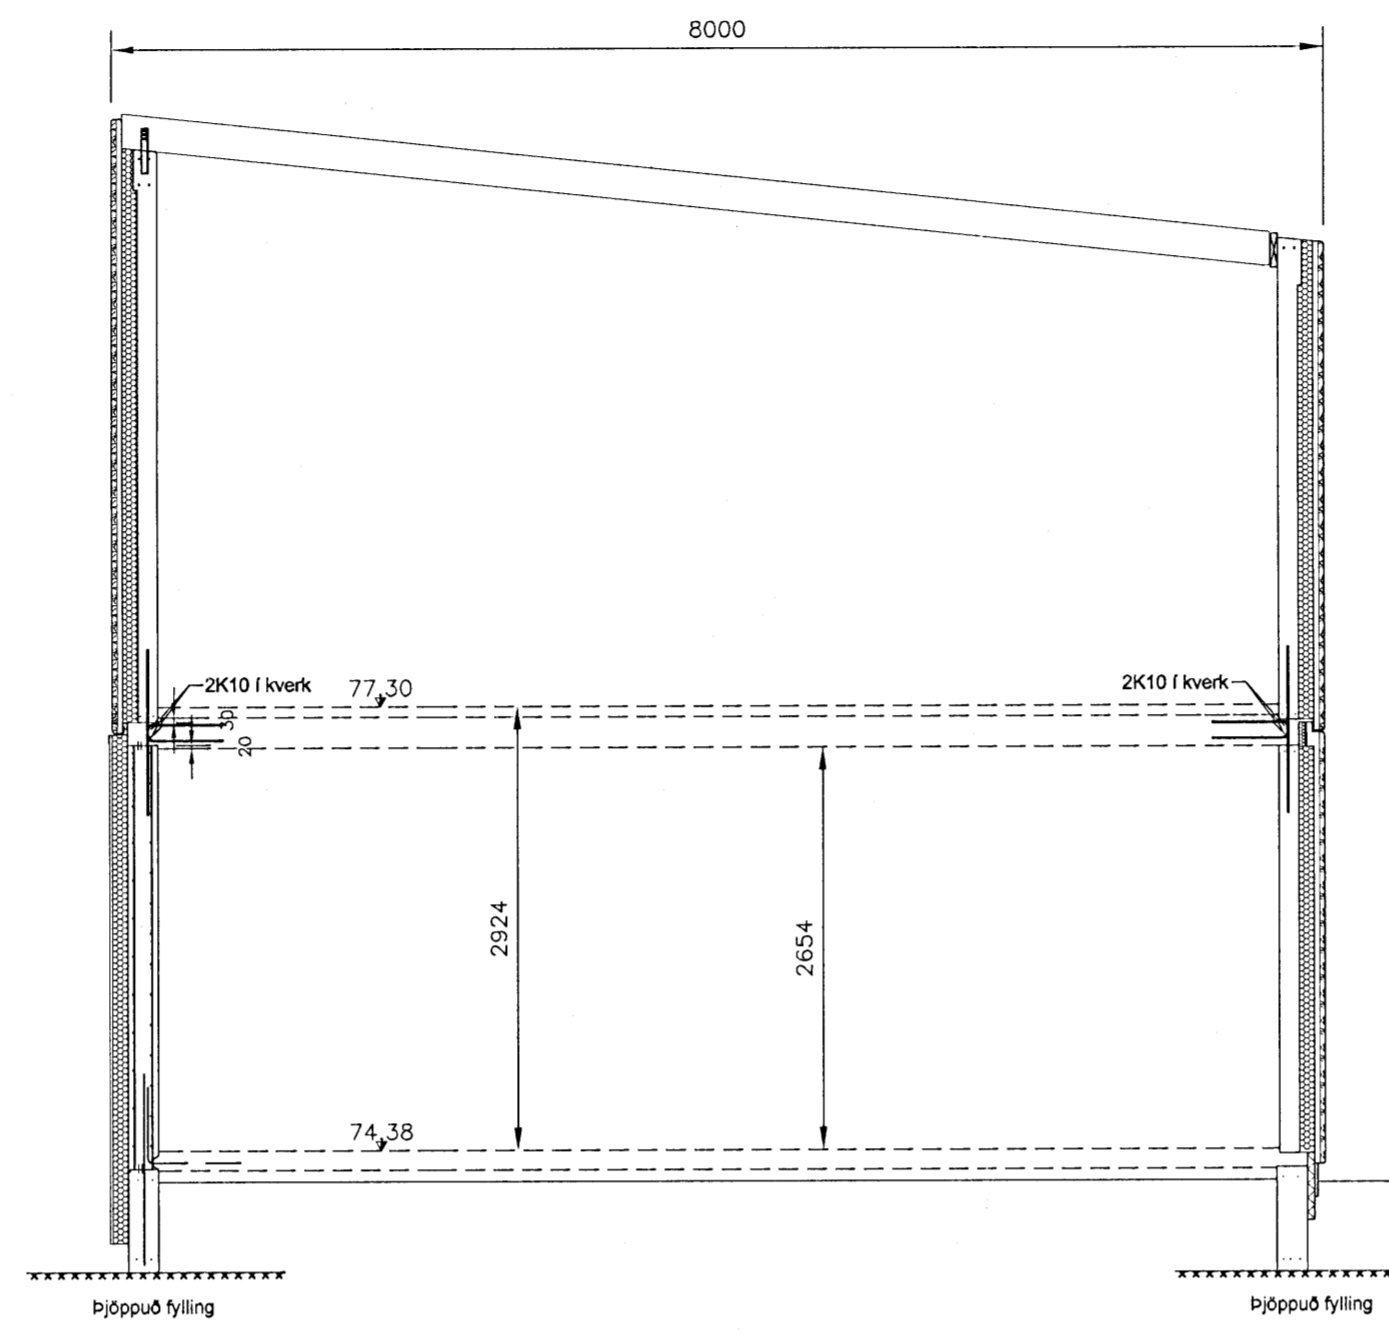


B-B SNID
 114|111 1:20

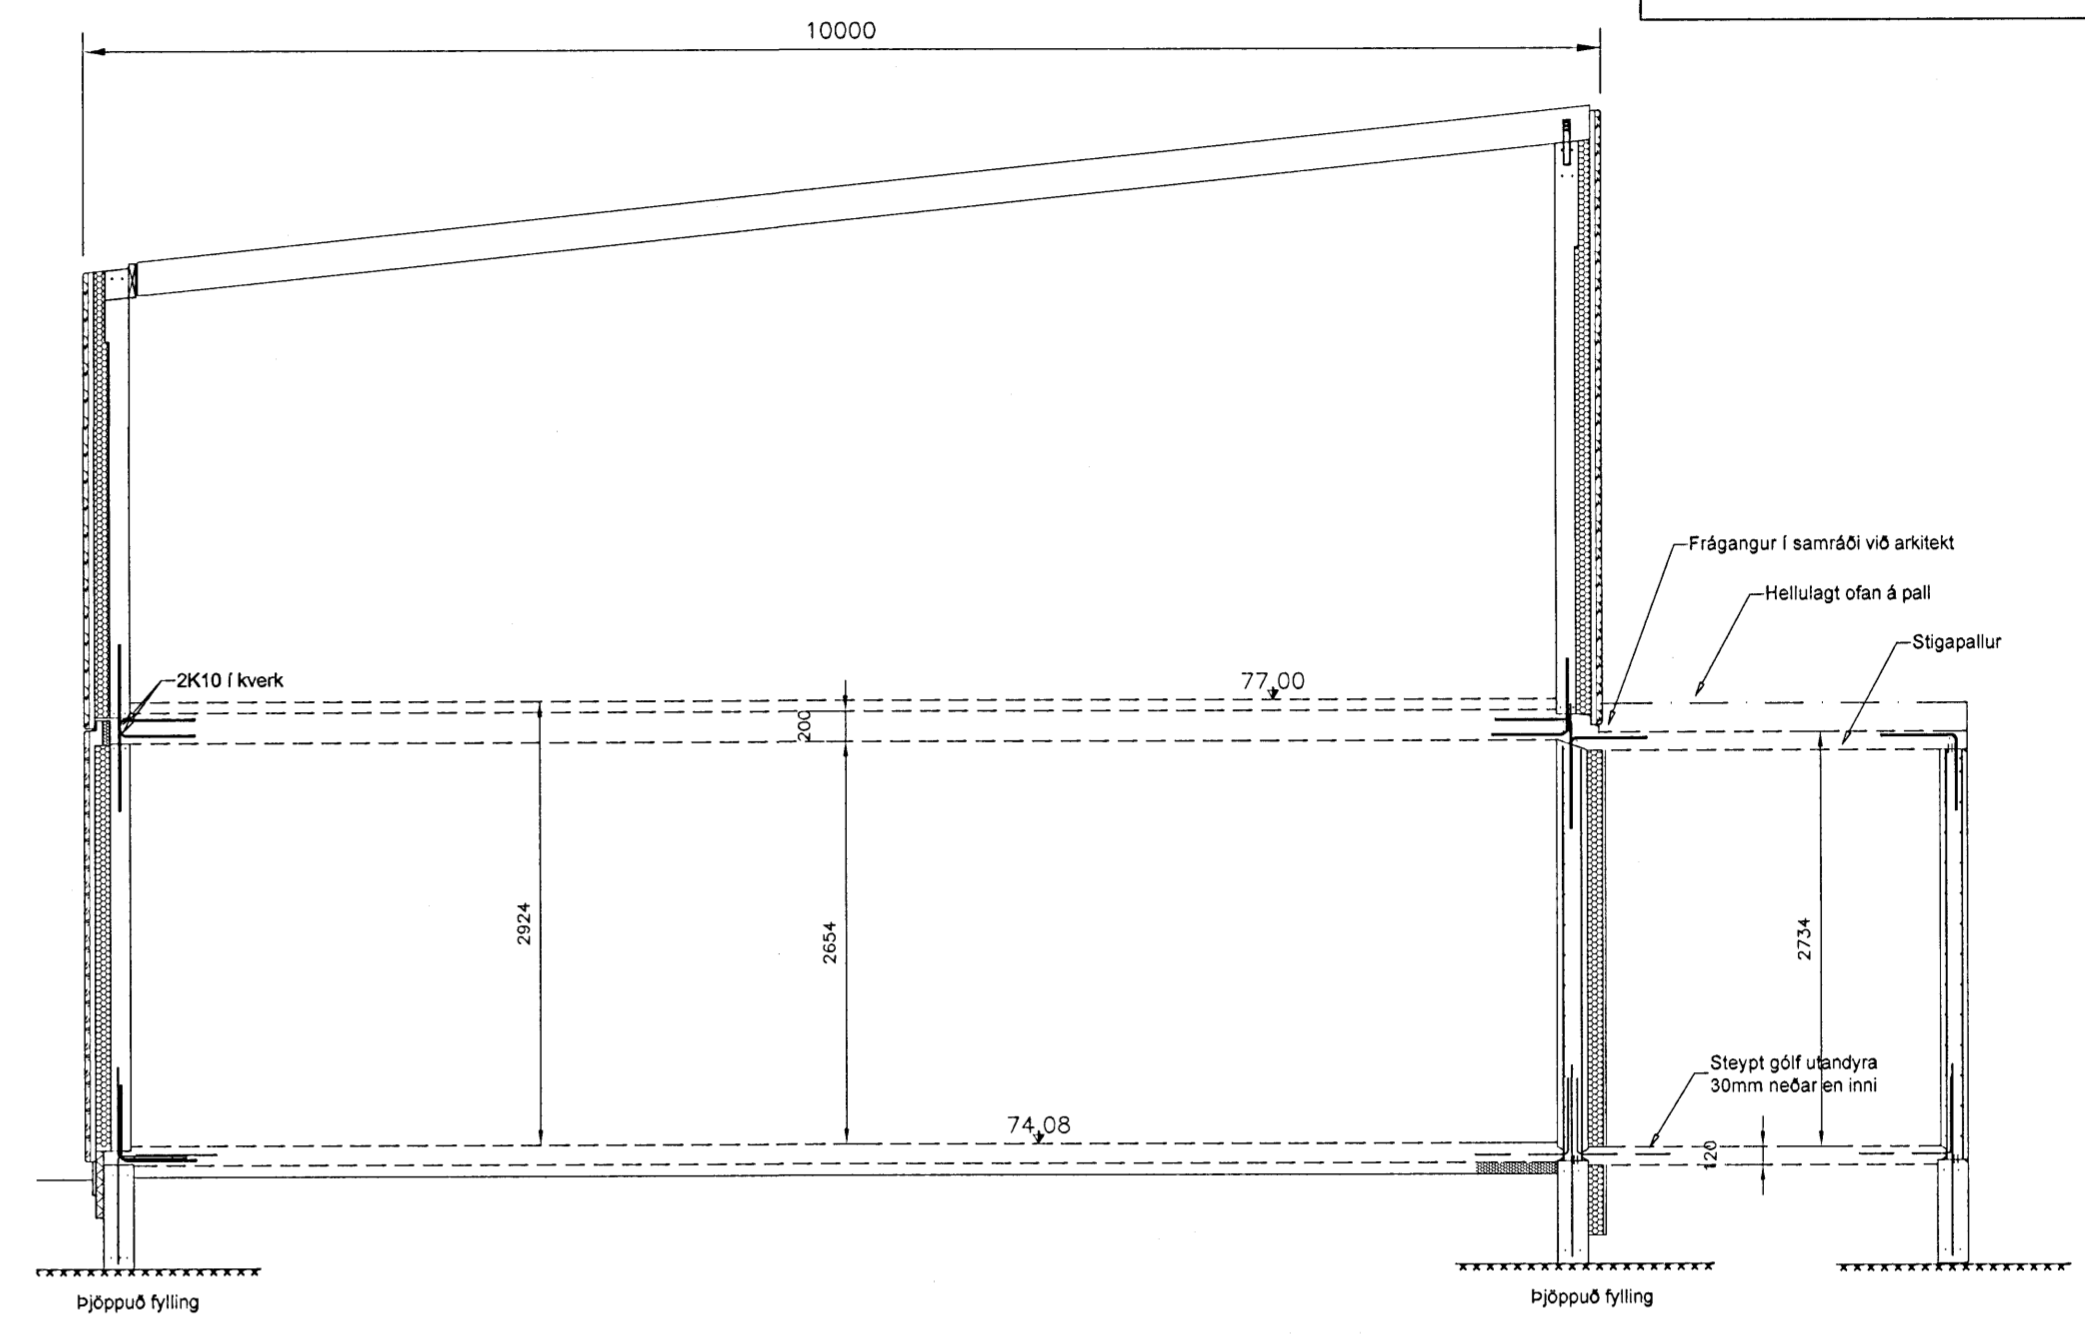


C-C SNID
 114|111 1:20

Ath. Mikilvægt er að beygja tengjám niður úr veggeiningum í efribrún plötu og járn uppúr veggeiningum í efribrún plötu. Setja skal K10 læsjám í kverk.

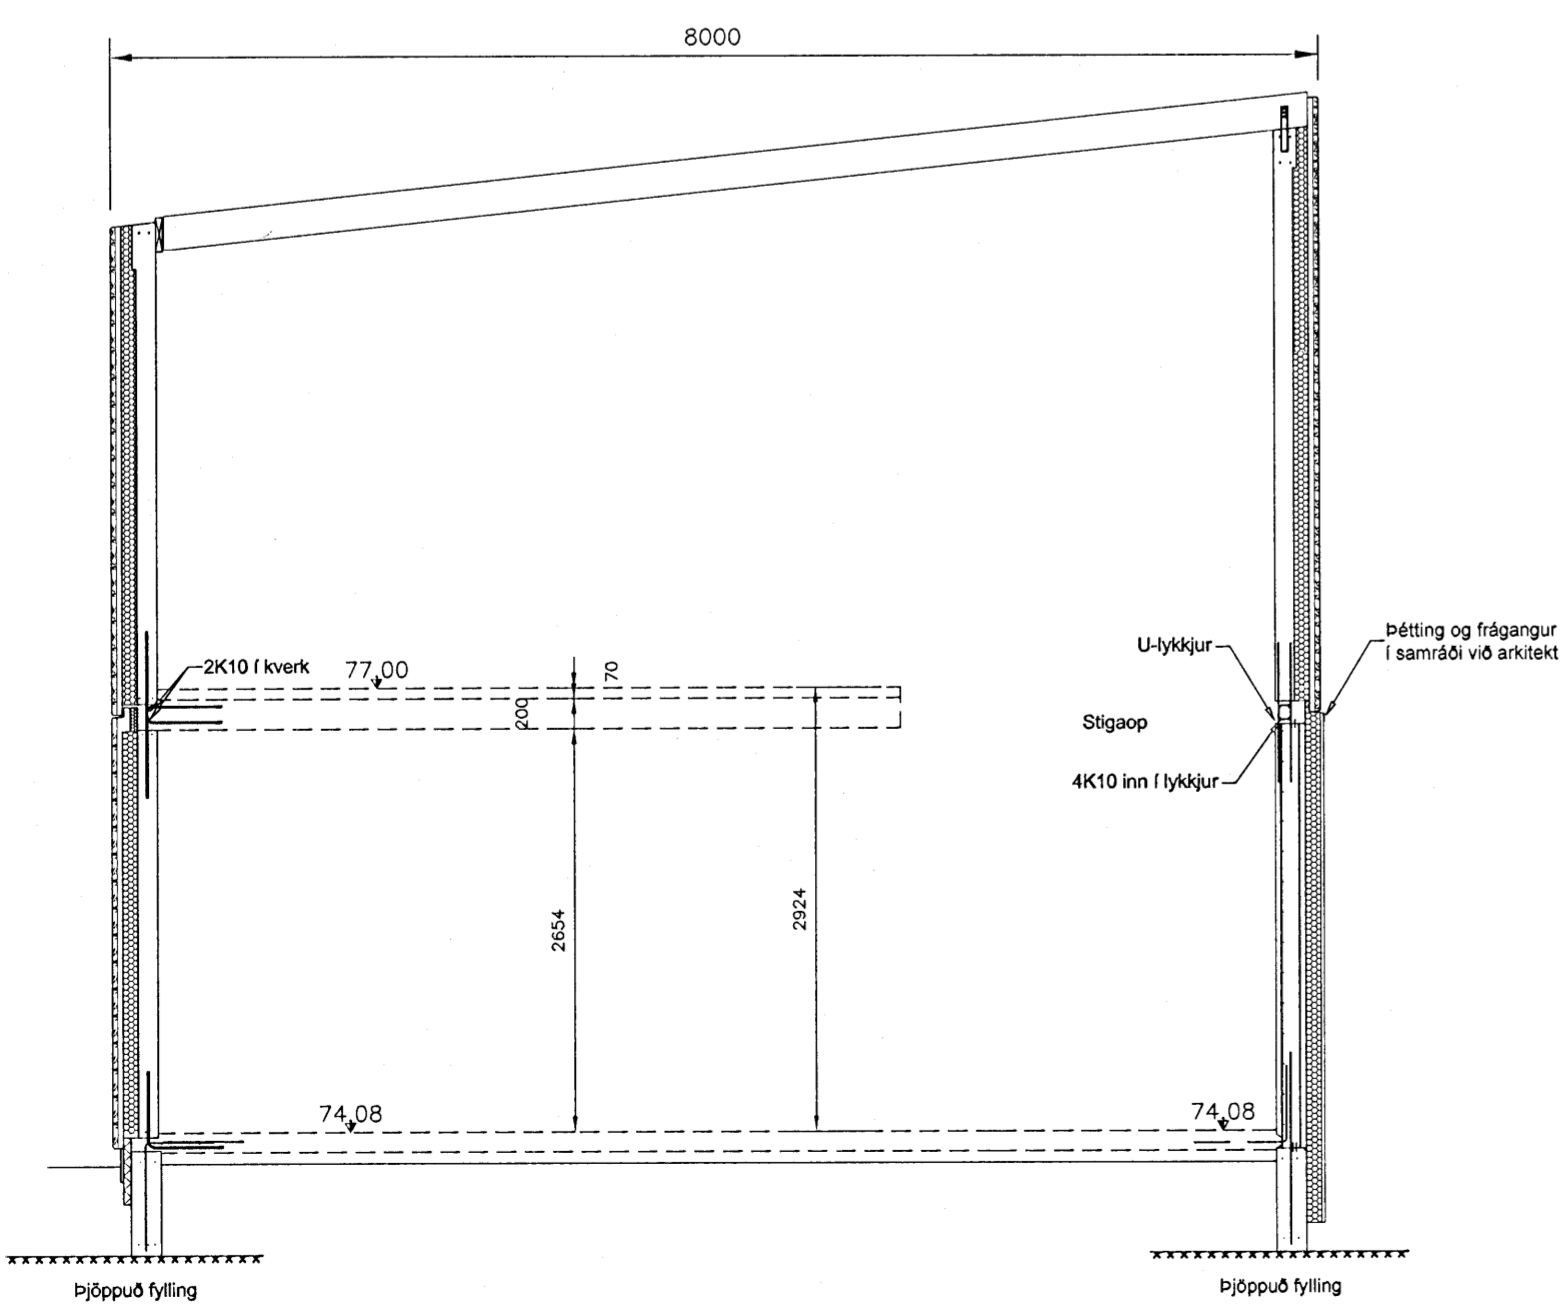

D-D SNID
 114|111 1:20

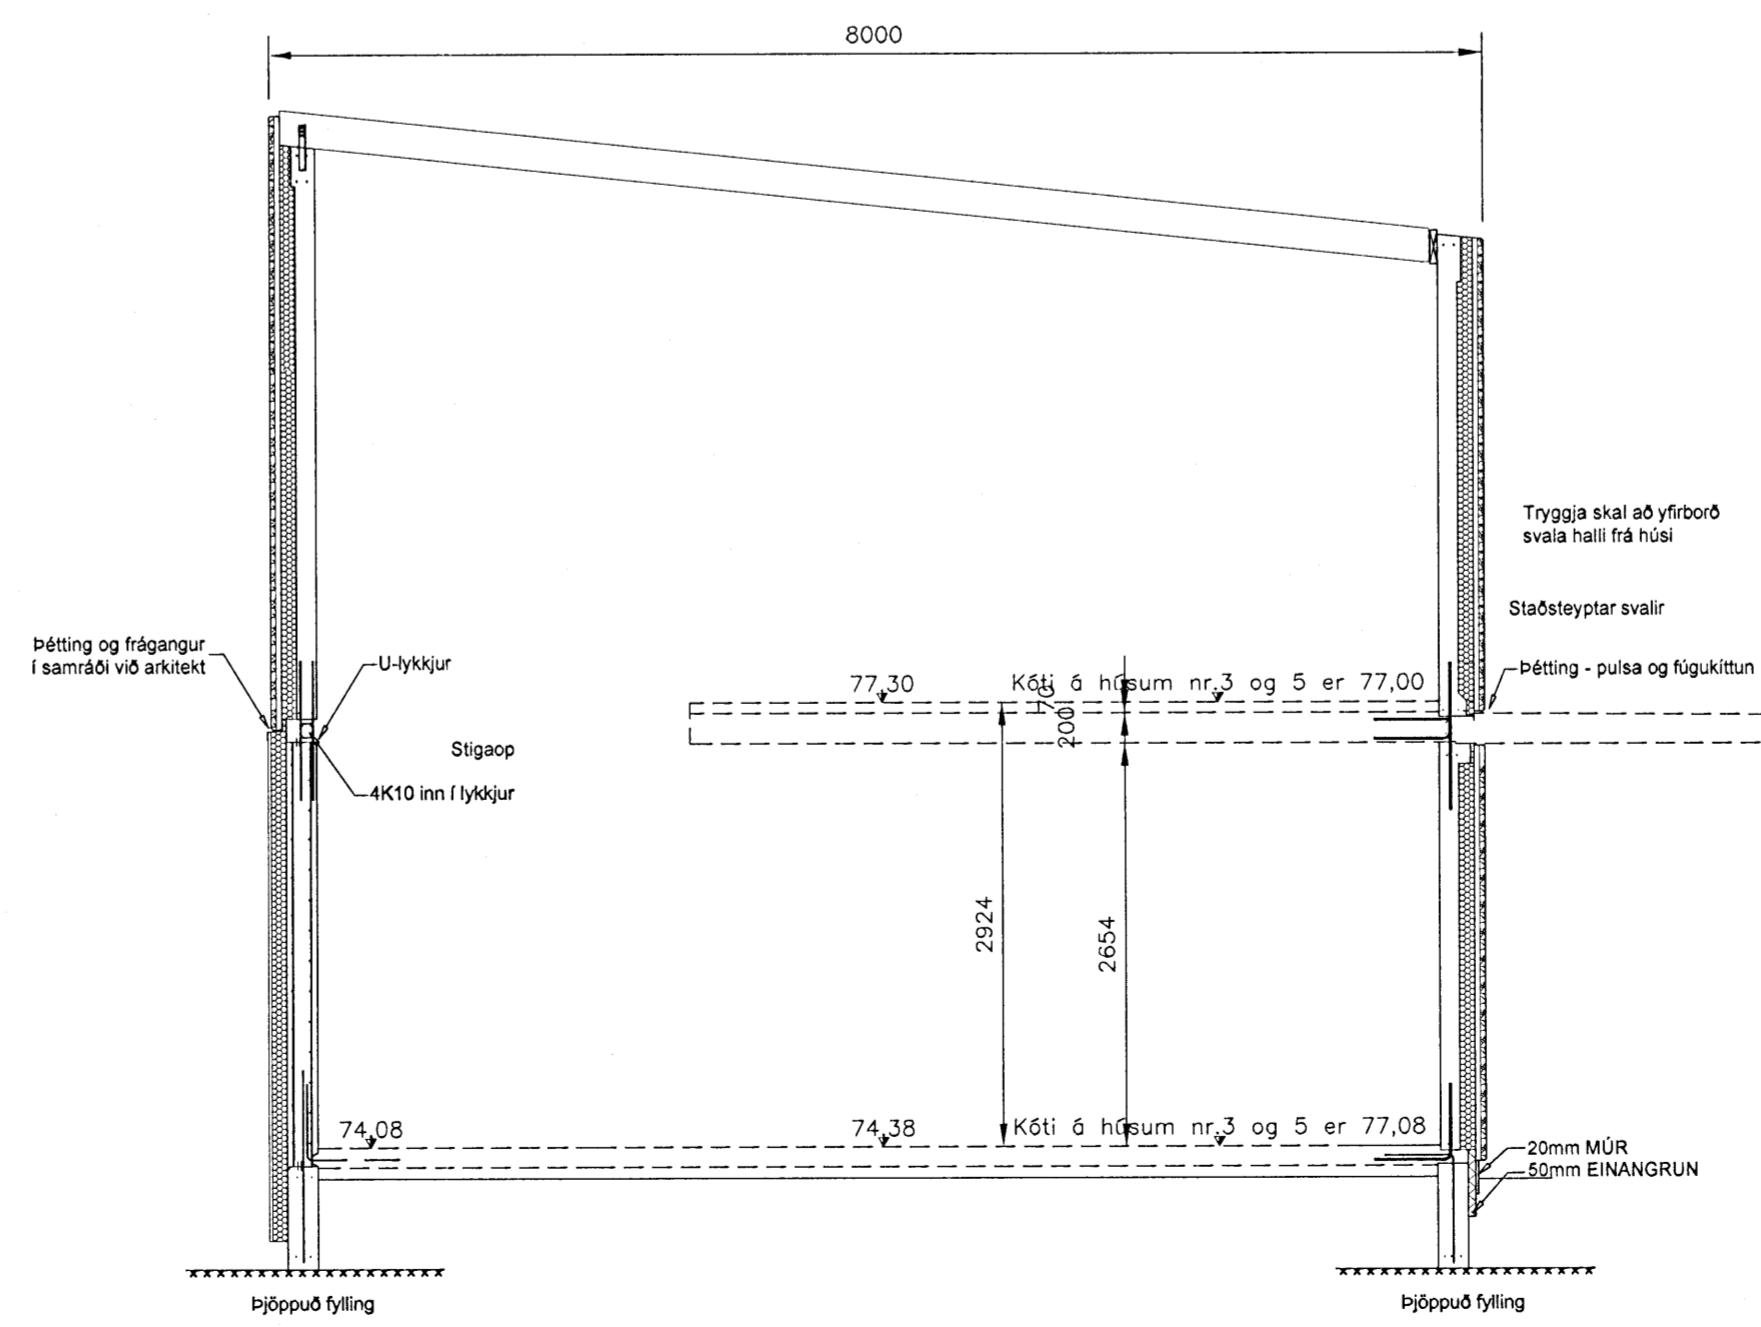

E-E SNID
 114|111 1:20

ÖLL MÁL ERU Í mm OG HÆÐARKÓTAR ERU Í m

VIÐARFA	SKYLDING	DAÐI	ÞAKKAÐ
B01	BYGGINGARTEIKNING	13.08.08	BMH
STADSRÁÐGAFI	NAFN OG KT. TÖÐUR/STADSRÁÐGAFI		
	GUNNHILDUR GUNNARSDÓTTIR KT. 26693-5219		
UNDIRSKRIFT OG KT. TÖÐUR			
	<i>Ragnheiður Gunnarsdóttir</i>		
smellinn hf. KT. 701267-0449 - HÖFÐASEL 2 - 300 AKRANES - Sími 412-5400 - FAX 412-5451 FORSÖRÐUR: BIARNI MAR HALDSSON BYGGINGARTEIKNINGUR NETFANG: BIARNI@SMYLLA.IS BERGÖR HELGASON BYGGINGARTEIKNINGUR KT. 270474-4899 NETFANG: BEGGI@SMYLLA.IS UNDIRSKRIFT OG KT. TÖÐUR: <i>Bergþór Helgason</i>			
STAFI	MKV	TEIÐING	DAÐI
A1	1:20	BMH/SM	27.08.2008
VERK:	FURUÁS 1-3-5 - HAFNARFJÖRÐUR		VIÐARFAR
	RABHÚS 2.HÆÐA		TEIÐINGUR NR.
	SNID		B116
			VNR. V080082