
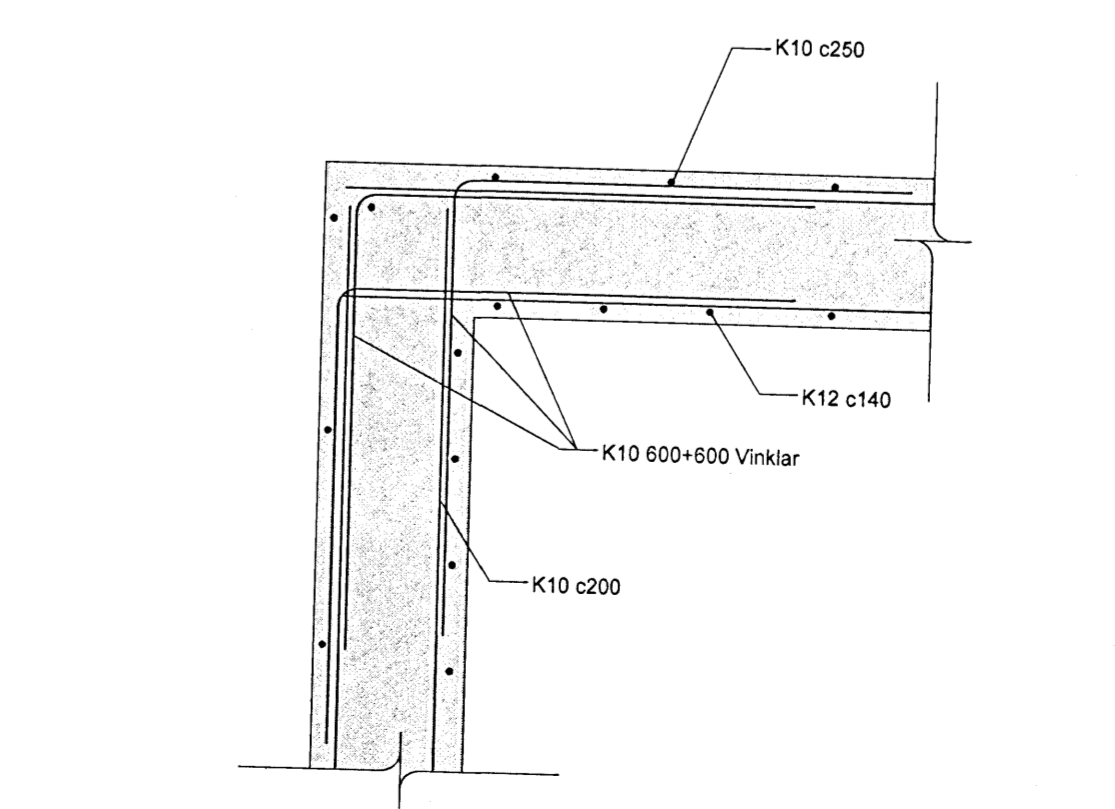
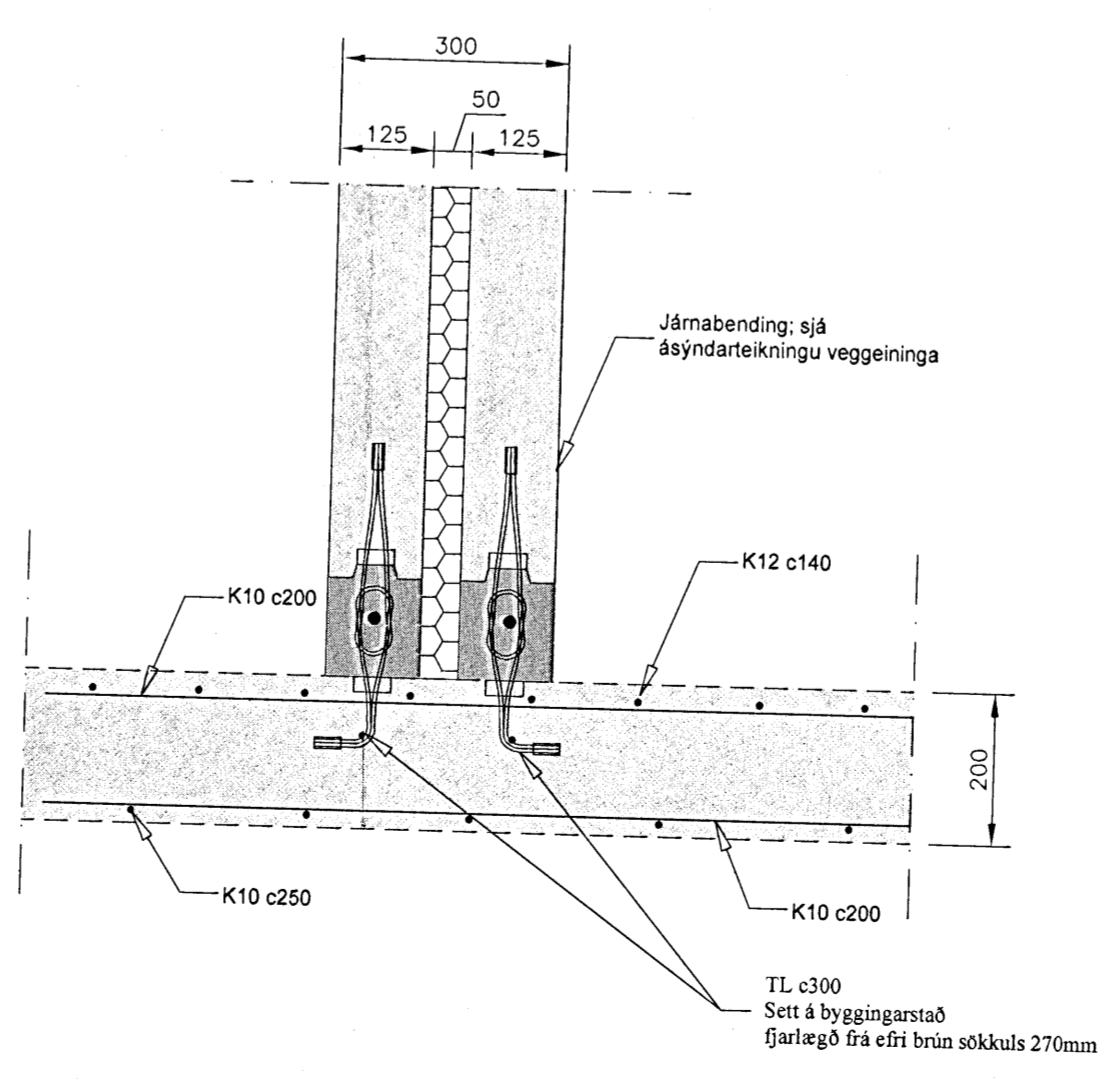
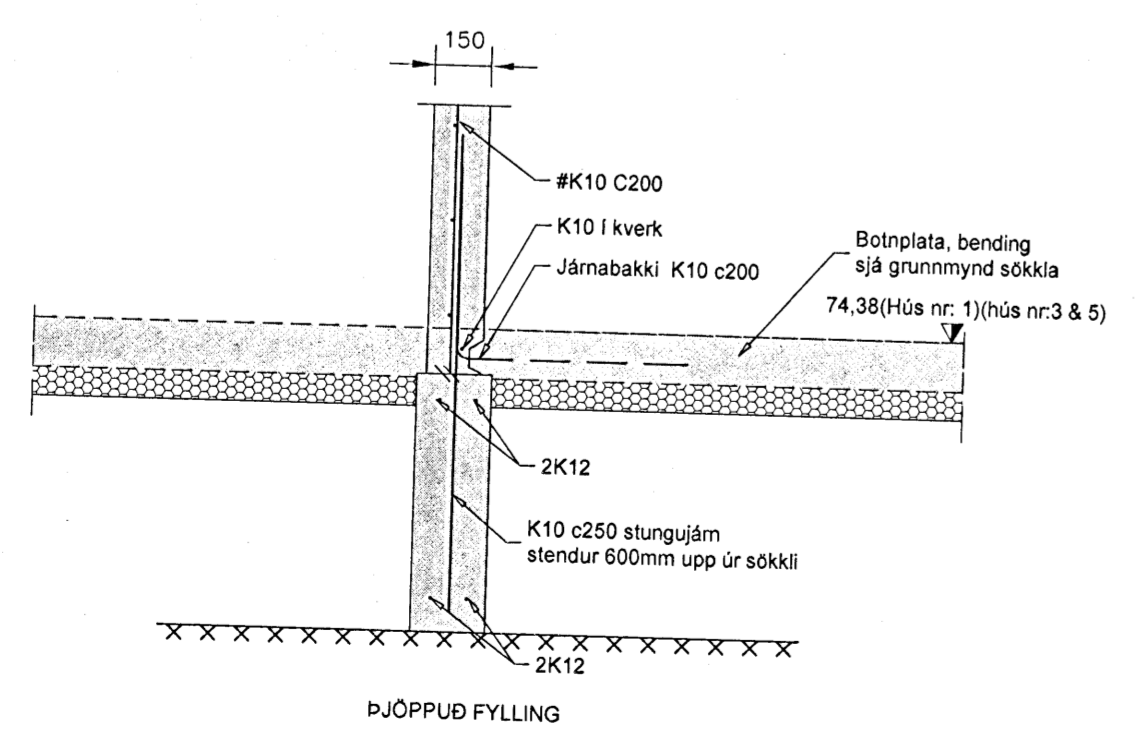
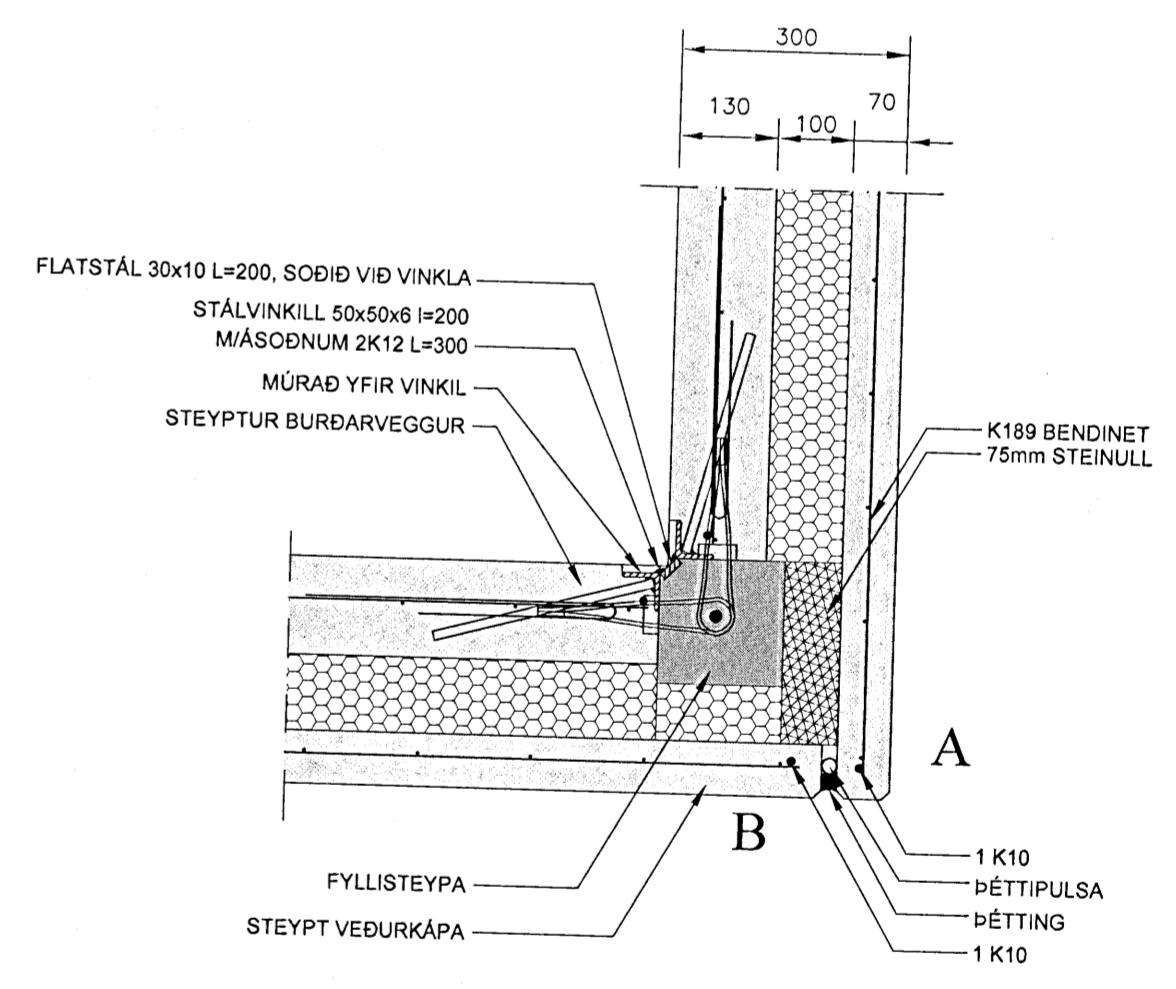
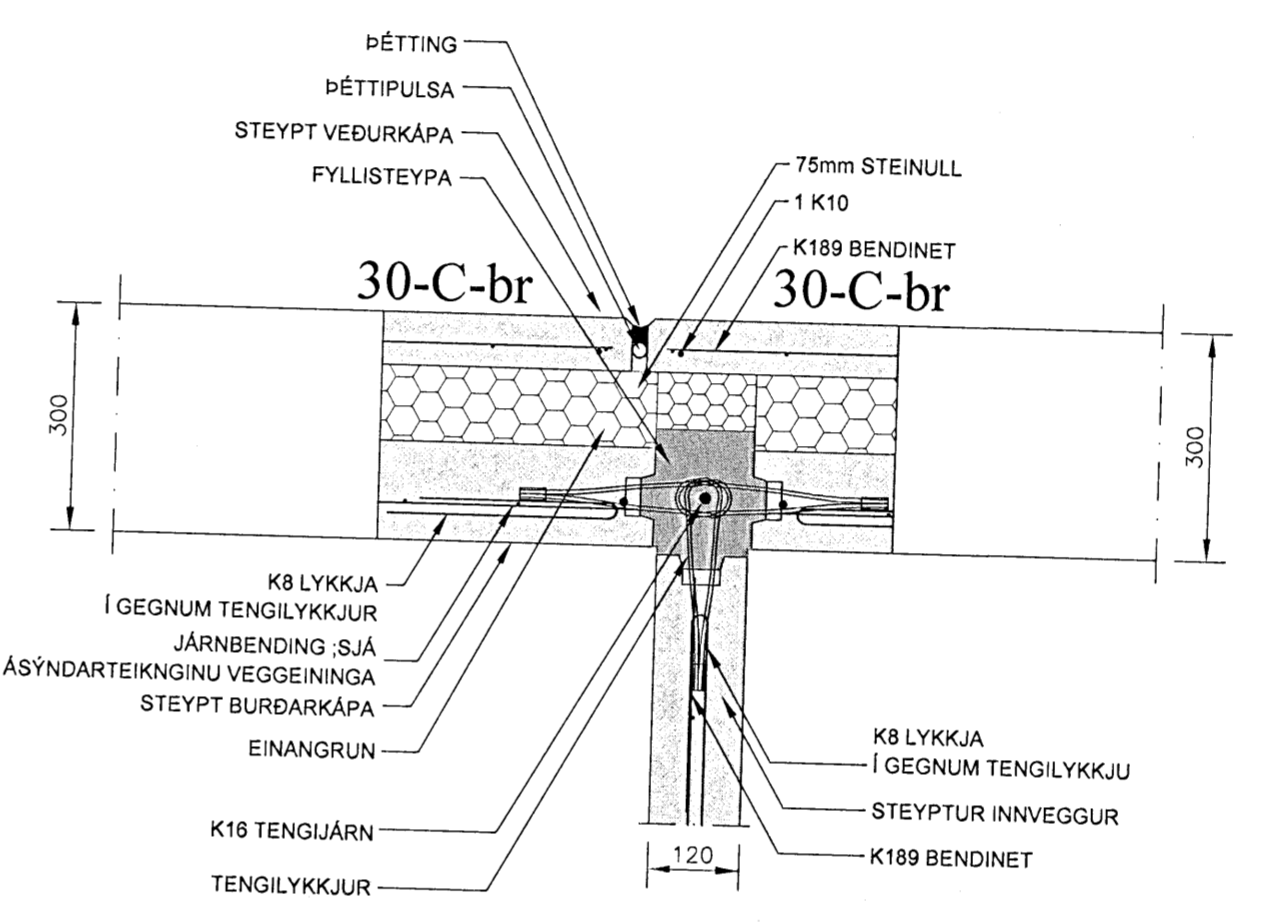
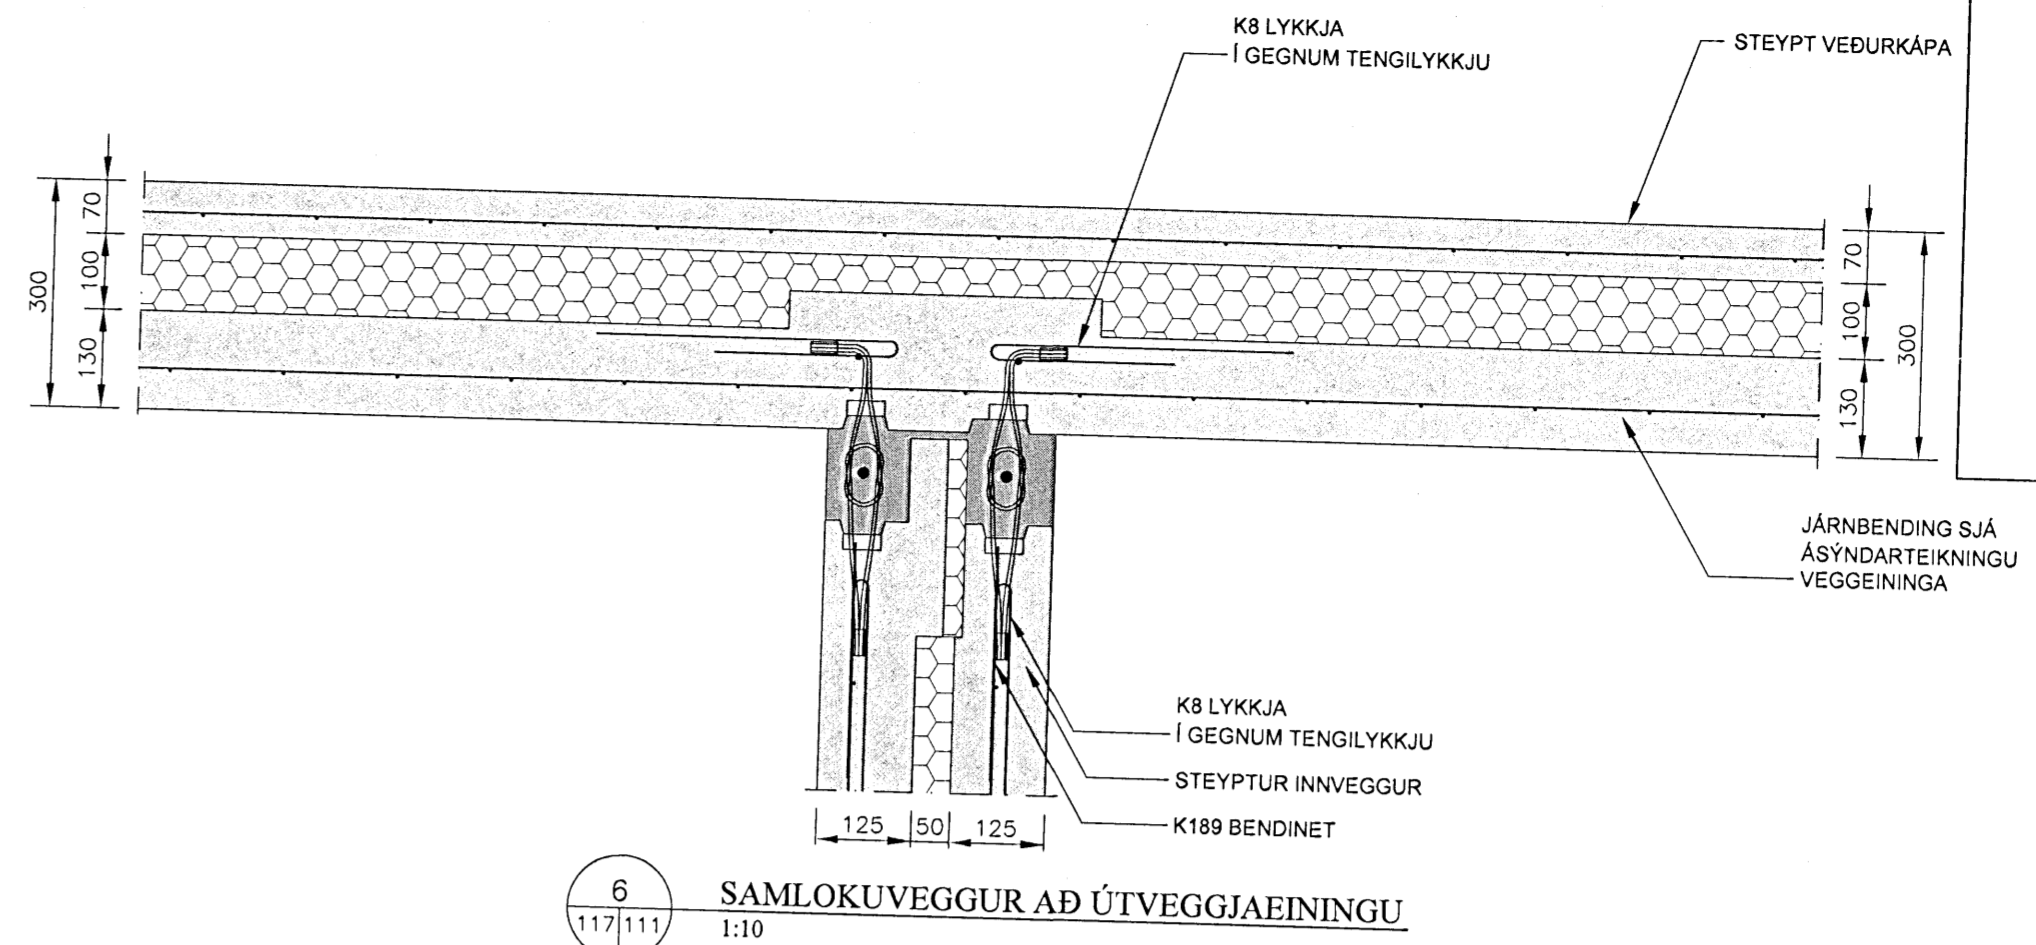
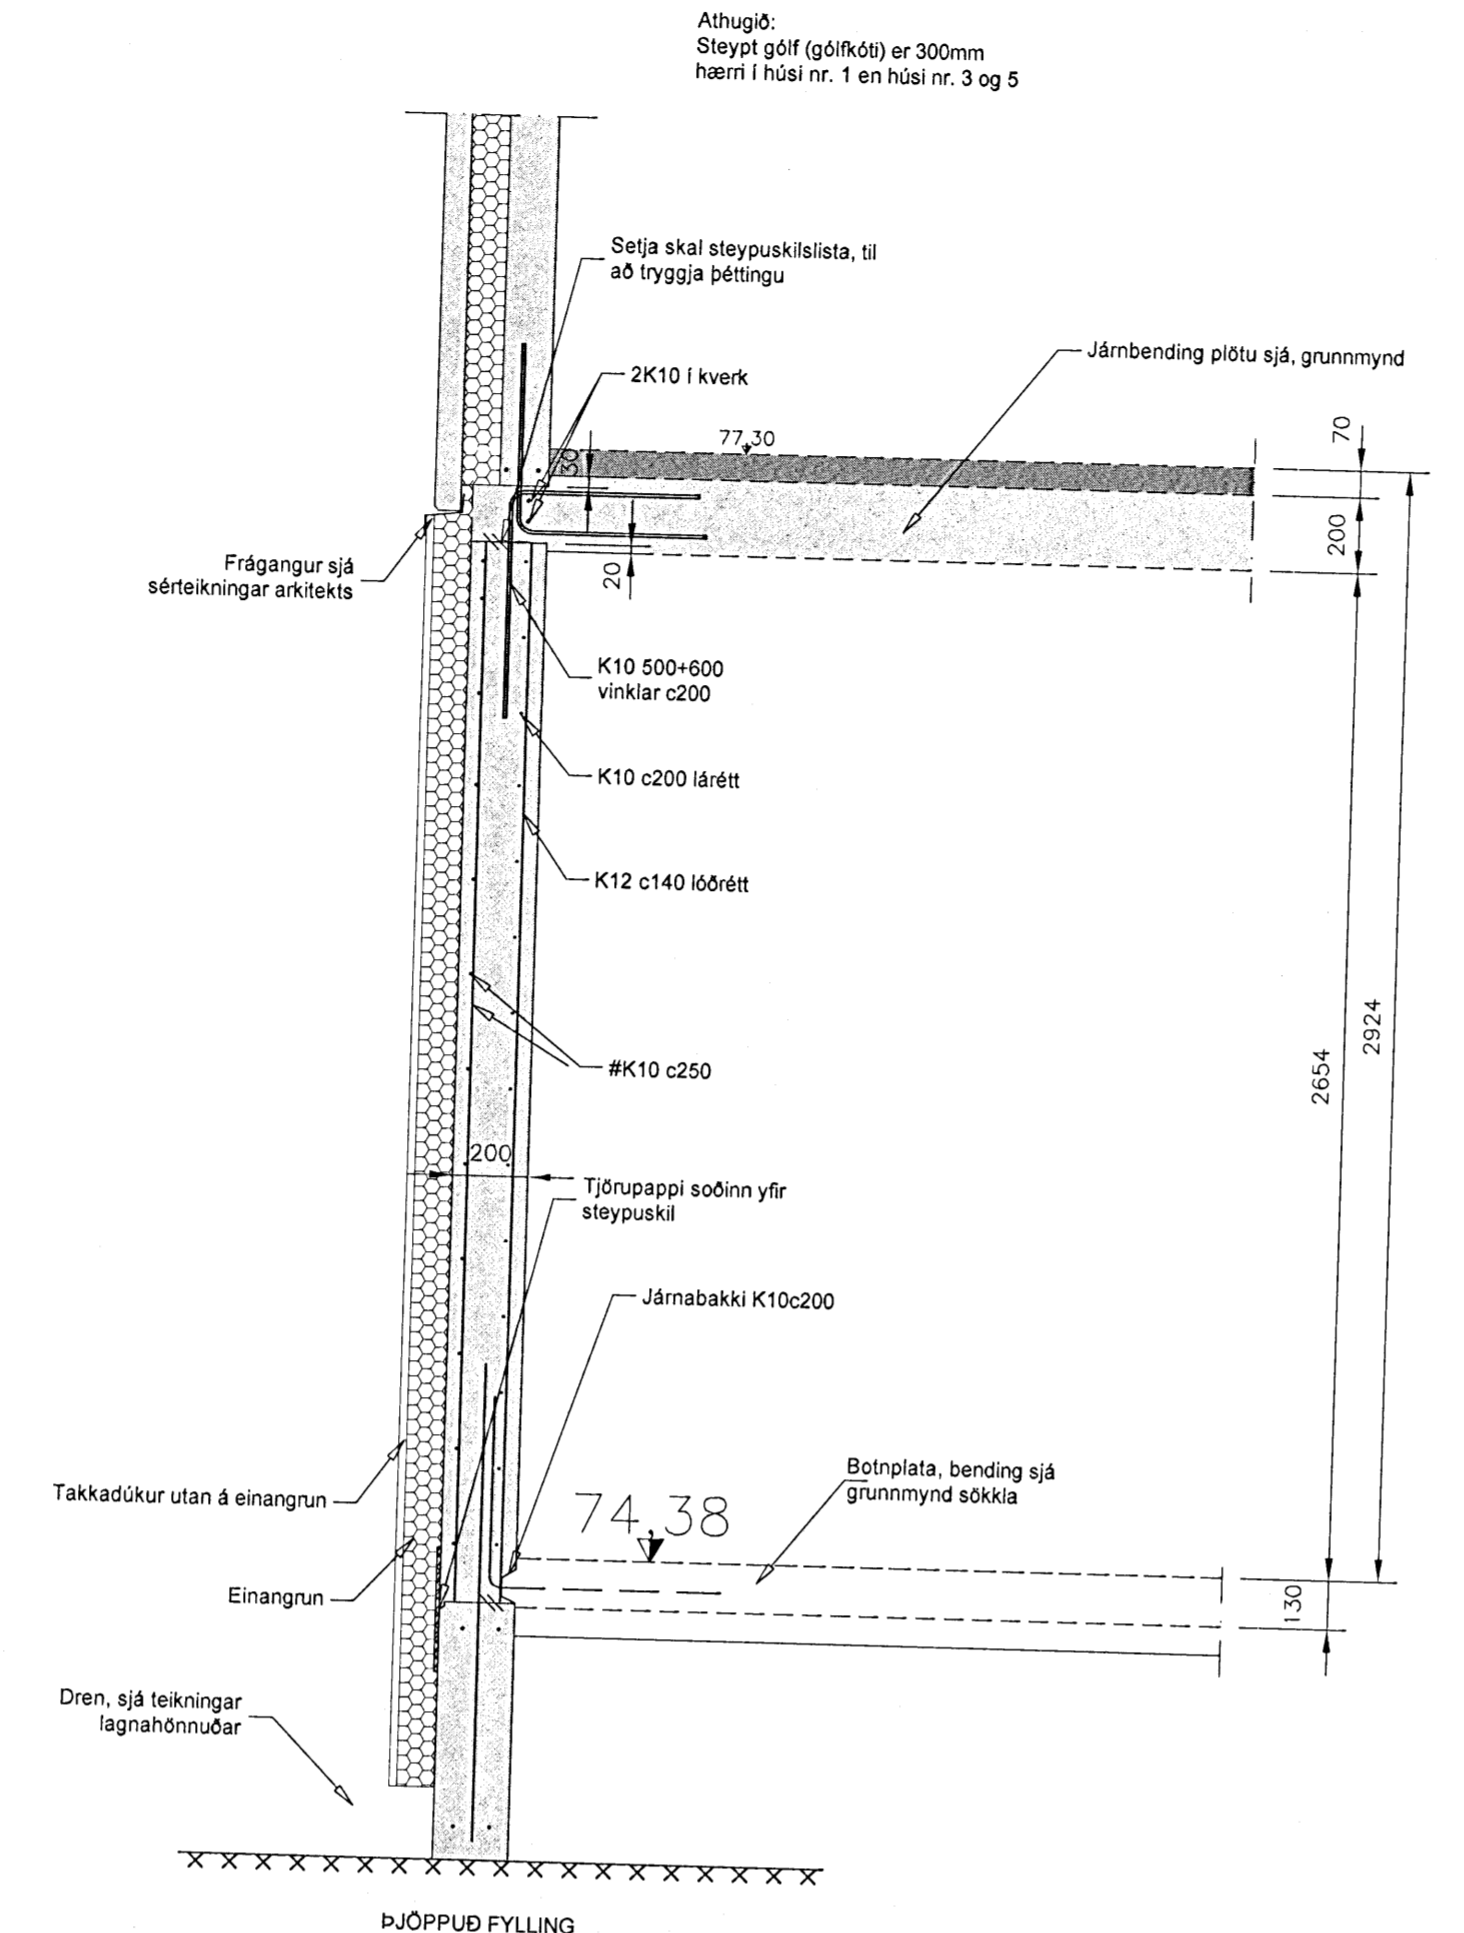


Samykkt þann
 08 JAN 2009
 Byggingafultrúinn í Hafnarfr.31
 Fh. Hrólfur S. Gunnlaugsson

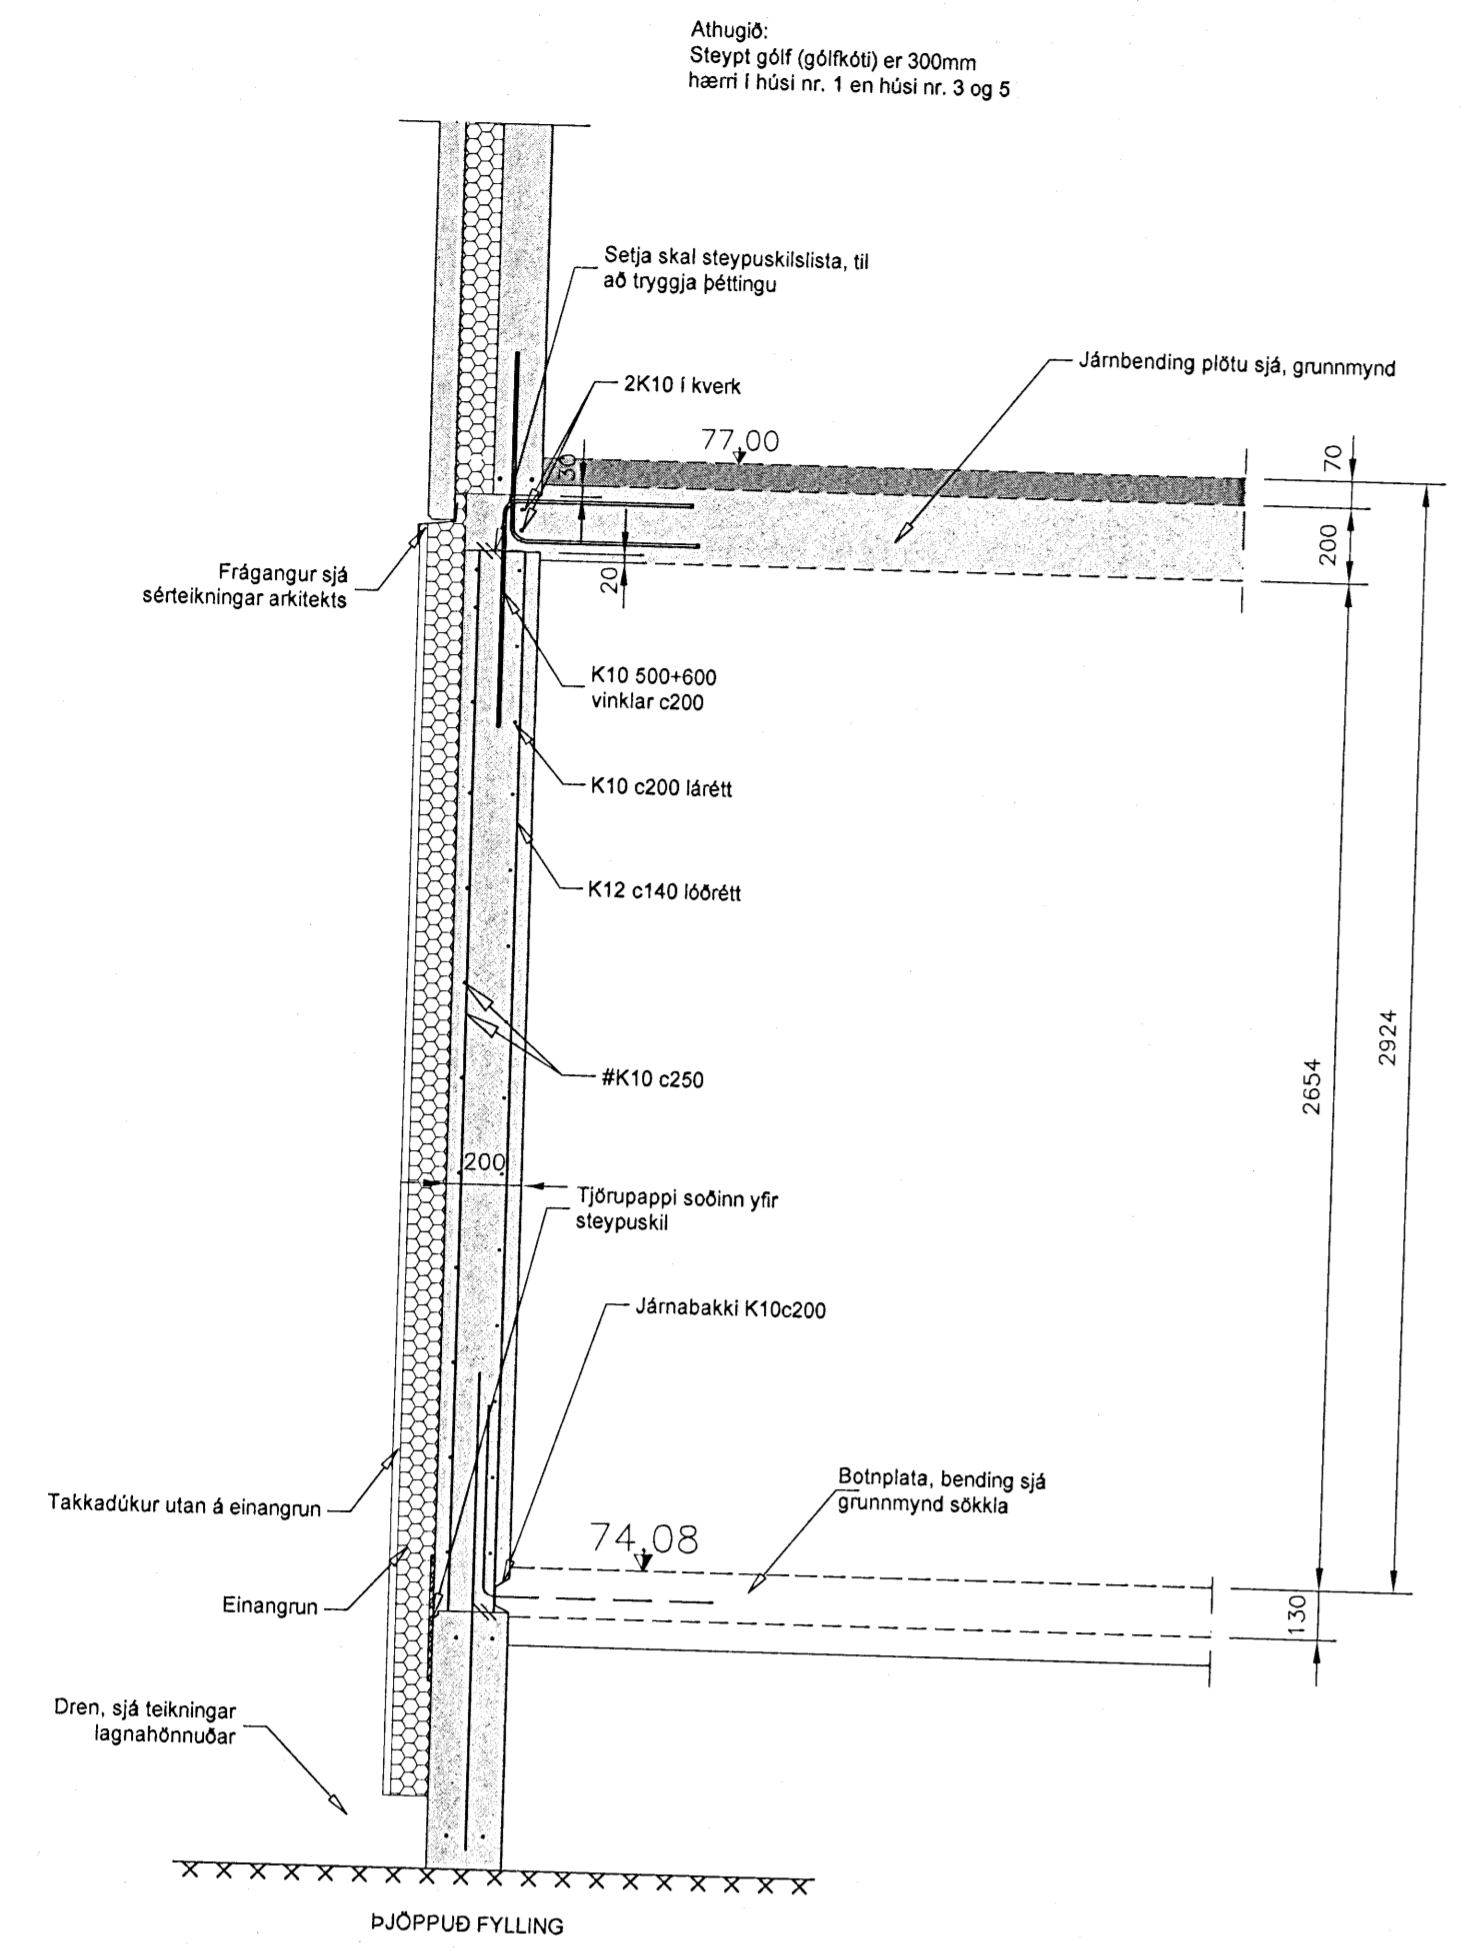

ÖLL MÁL ERU Í mm OG HÆÐARKÓTAR ERU Í m

UTGÁFA	SKYRZING	DAGUR	HAUND
B01	BYGGINGARTEIKNING	13.08.08	BMH
DAGS UNDRIRKJÓTTAR	NAFN OG ET. SAMBANDSMAÐURINN/DNA	GUNNHIÐJUR GUNNARSDÓTTIR KT. 200560-9219	
UNDRIRKJÓTTAR	NAFN OG ET. SAMBANDSMAÐURINN/DNA		
<p>smellinn hf. KT. 701267-0449 - HÖFÐASEL 2 - 300 AKRANES - Sími 412-5400 - FAX 412-5431 NAFN FÖRSEÐAR BJARNI MÁR HAUKSSON BYGGINGARTEIKNINGUR NETFANG BJARNI@BMVALLA.IS BERGÞÓR HELGASON BYGGINGARTEIKNINGUR KT. 270474-8899 NETFANG BERG@BMVALLA.IS</p>			
STAFUR	SKYRZING	DAGUR	HAUND
A1	1-10, 1-20	27.08.2008	BH
VEIK	TEIKNINGAR-NR.		
<p>FURUÁS 1-3-5 - HAFNARFJÖRÐUR RADHÚS 2.HÆÐA</p>			