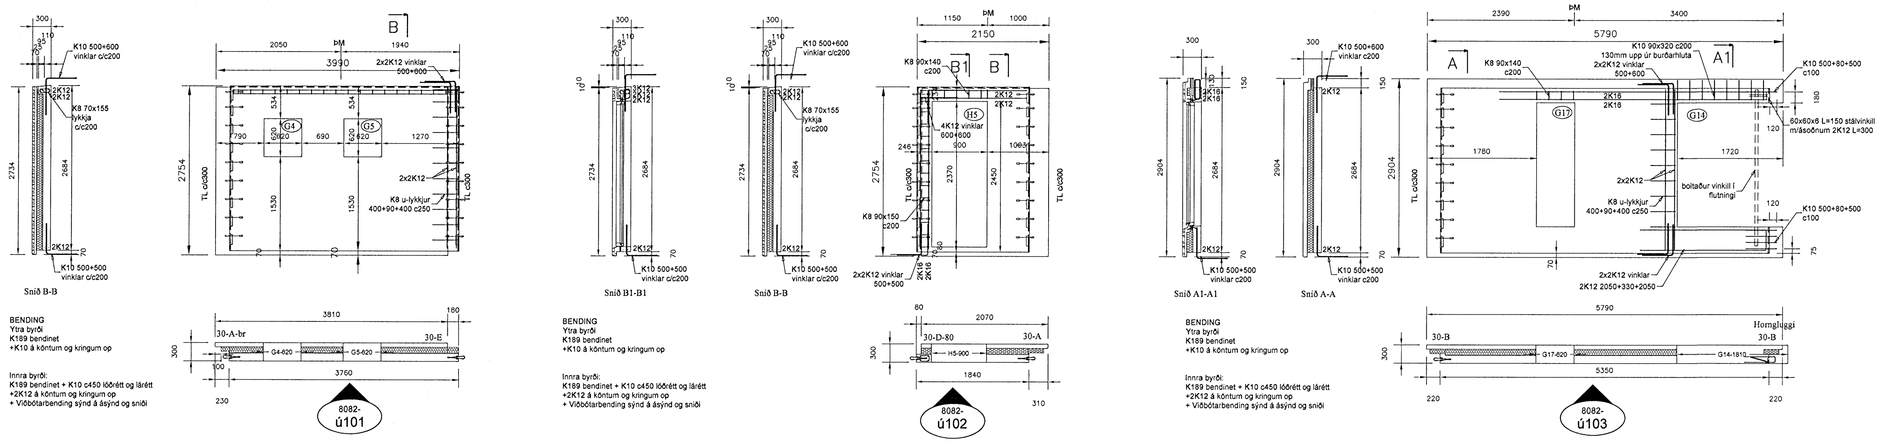

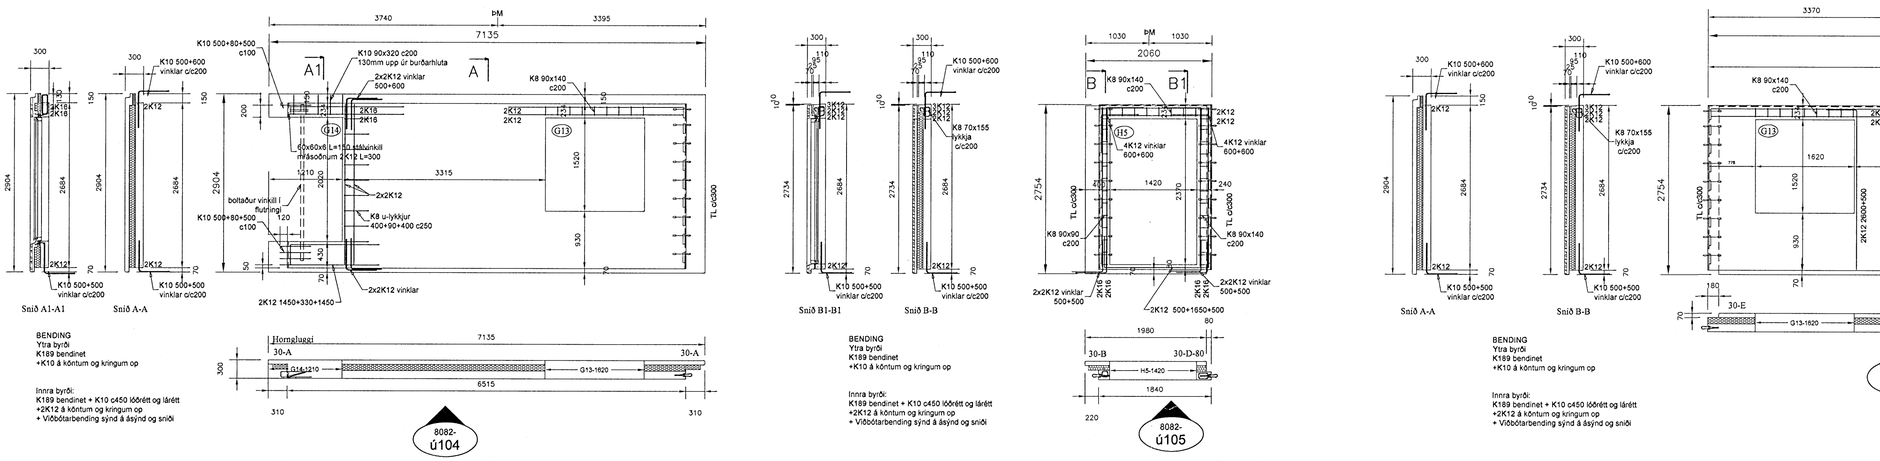

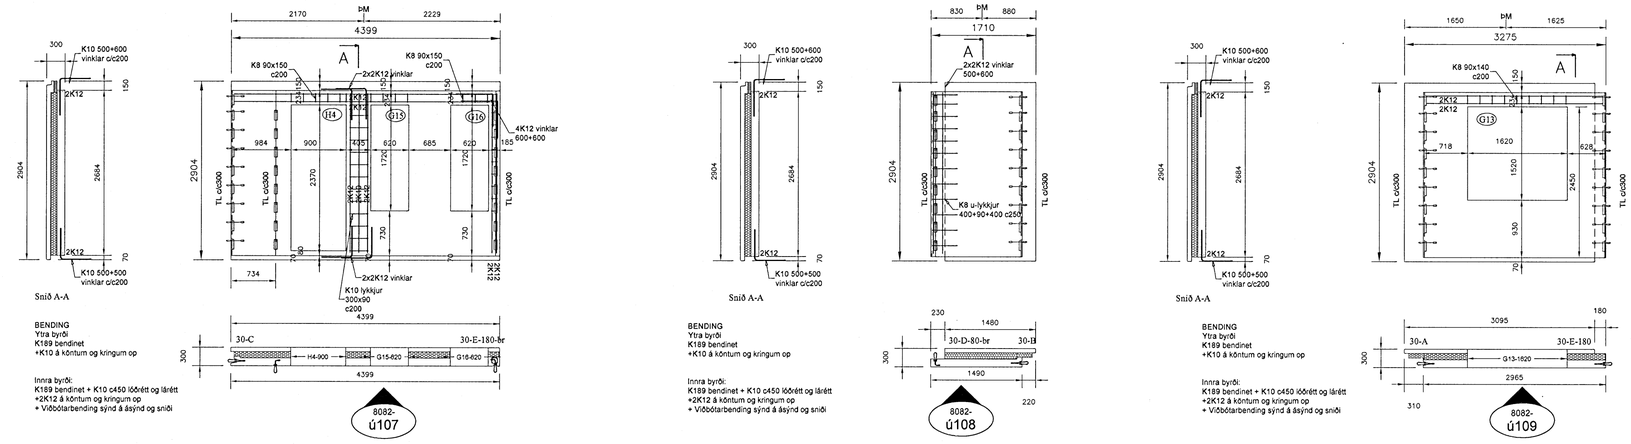

ÖLL MÁL ERU Í mm OG HÆÐARKÓTAR ERU Í m

ÚTGÁFA	SKÝRING	DAGS	HANNAÐ
B01	BYGGINGARTEIKNING	27.08.2008	BMH

DAGS UNDIRSKRIFTAR | NAFN OG KT. SAMRÆMINGARHÖNNUÐAR: GUNNHILDUR GUNNARSDÓTTIR KT. 260563-5219

UNDIRSKRIFT SAMRÆMINGARHÖNNUÐAR:

smellinn hf.
KT. 701267-0449 ~ HÖFÐASEL 2 ~ 300 AKRANES ~ SÍMI 412-5400 ~ FAX 412-5451

NAFN HÖNNUÐAR:
BJARNI MÁR HAUKSSON BYGGINGART/ÉKNIFRÆÐINGUR NETFANG: BJARNIH@BMVALLA.IS
BERGÞÓR HELGASON BYGGINGART/ÉKNIFRÆÐINGUR KT. 270474-4899 NETFANG: BEGGI@BMVALLA.IS

UNDIRSKRIFT OG KT. HÖNNUÐAR:

STÆRÐ	MKV.	TEIKNAÐ	DAGS.	YFIRFARÐ
A1	1:50	BMH/SM	27.08.2008	BH

VERK: FURUÁS 1-3-5 - HAFNARFJÖRÐUR
RAÐHÚS 2.HÆÐA
ÚTVEGGJAEININGAR 1.HÆÐ

TEIKNING NR. **B112**

VNR.

Samþykkt þann
08 JAN 2009
Byggingafulltrúinn í Hafnarfirði
F.h. Hrólfur S. Gunnlaugsson