

Innblástur				
Nr.	Gerð	Afköst	Stærð/Dreifari/Box	Tegund
I <sub>1</sub>	Dreifari með sléttu neðriplötu og box til loftmagnsstillingar	65 L/s, 25 dB(A)	125/160	
I <sub>2</sub>	Innblástursrist beint á spiró-rör með bakstillingu	200 L/s, 35 dB(A)	1000x150	
I <sub>3</sub>	Innblástursrist beint á spiró-rör með bakstillingu	50 L/s, 36 dB(A)	400x200	
I <sub>4</sub>	Innblástursrist beint á spiró-rör með bakstillingu	50 L/s, 37 dB(A)	600x100	
I <sub>5</sub>	Innblástursrist beint á spiró-rör með bakstillingu	75 L/s, 38 dB(A)	500x100	

### LOFTSTOKKAR OG TENGISTYKKI:

- Stokkar og tengistykki eru ýmist sivalir eða ferkantaðir
- Stokkar eru úr galv. stálplötum, lágmarksþykkt sem hér segir:

Þvermál eða stærsta hlið < 300mm : þykkt 0,63mm  
 Þvermál eða stærsta hlið 301-750mm : þykkt 0,8mm  
 Þvermál eða stærsta hlið 751-1400mm : þykkt 1,0mm  
 Þvermál eða stærsta hlið 1401-2200mm : þykkt 1,25mm  
 Þvermál eða stærsta hlið >2200mm : þykkt 1,5mm



- Kerfi skulu minnst uppfylla þéttleikaflokk B skv. DS 447.
- Allar hliðar í köntuðum stokkum skal útyrkja með krossbroti.
- Stokkar skulu hengdir í steypu með 10mm snitteinum og múrboltum.
- Við allar bruna- og spjaldlokur komi gaumliúgur.
- Frágangur skal vera í samræmi við gildandi staðla og reglugerðir.

Útsög				
Nr.	Gerð	Afköst	Stærð/Dreifari/Box	Tegund
U <sub>1</sub>	Útsogsventill með lausa keilu til loftmagnsstillingar, hvítur	15-17 L/s, 25 dB(A)	Ø100	
U <sub>2</sub>	Útsogsventill með lausa keilu til loftmagnsstillingar, hvítur	22-35 L/s, 35 dB(A)	Ø125	
U <sub>3</sub>	Útsogsventill með lausa keilu til loftmagnsstillingar, hvítur	50-70 L/s, 20 Pa	Ø160	
U <sub>4</sub>	Veggrist með bakstillingu, hvít	165 L/s, 35 dB(A)	600x150	
U <sub>5</sub>	Veggrist, hvít	880 L/s, 25 dB(A)	1000x500	
U <sub>6</sub>	Loftrist, sambærileg núverandi ristum í eldri búningaklæfum.	75-125 L/s, 35 dB(A)	~500x200	
U <sub>7</sub>	Veggrist, hvít	200 L/s, 25 dB(A)	500x200	
U <sub>8</sub>	Eldhúsháfu með sjálfvirkri froðuslökkvikerfi, ljósi og fitusium	300 L/s, 35 dB(A)	2600x1200	
U <sub>9</sub>	Háfur yfir uppþvottavél	90 L/s, 25 dB(A)	600x600	
U <sub>10</sub>	Loftrist/gataplata í lofti a.m.k. 50% opin	260 L/s, 25 dB(A)	300x600	
U <sub>11</sub>	Veggrist, hvít með boxi til loftmagnsstillingar	250 L/s, 25 dB(A)	500x200	
U <sub>12</sub>	Yfirtraumsrist með hjóðeinangrun	100 L/s, 25 dB(A)	~1000x50	
U <sub>13</sub>	Hurðarist	318 L/s, 25 dB(A)	~500x300	
U <sub>14</sub>	Hurðarist	50 L/s, 25 dB(A)	~300x100	
U <sub>15</sub>	Útsogsventill með lausa keilu til loftmagnsstillingar, hvítur	60-82 L/s, 35 dB(A)	Ø200	

- SL = stilliloka
- ML = mótroloka
- BL = brunaloka
- RL = reykloka
- GL = gaumliúga
- Hijóðgildar með 50mm ein. L = lengd


- Útsög undir hurð / Yfirstraumur
- Innblástur
- Útsög
- Inntak
- Frákast

### SKÝRINGAR :

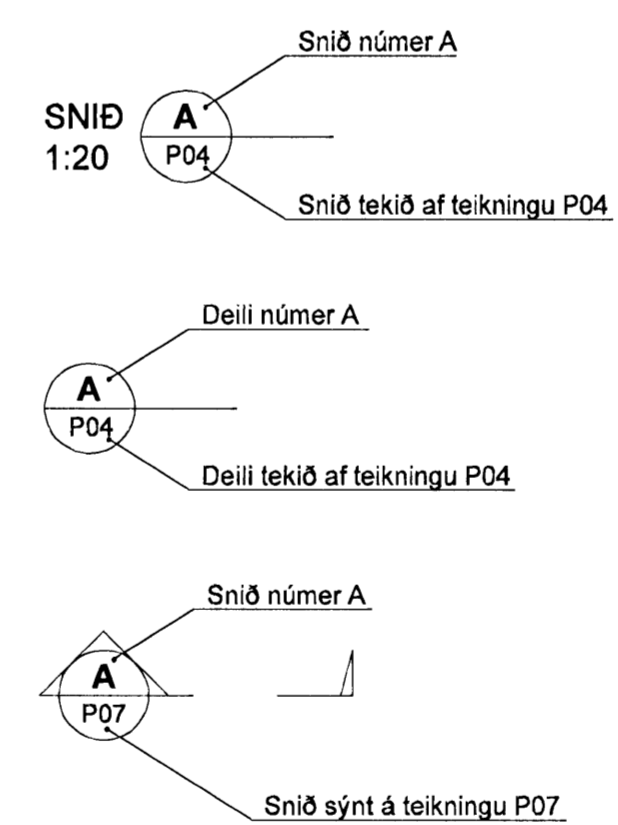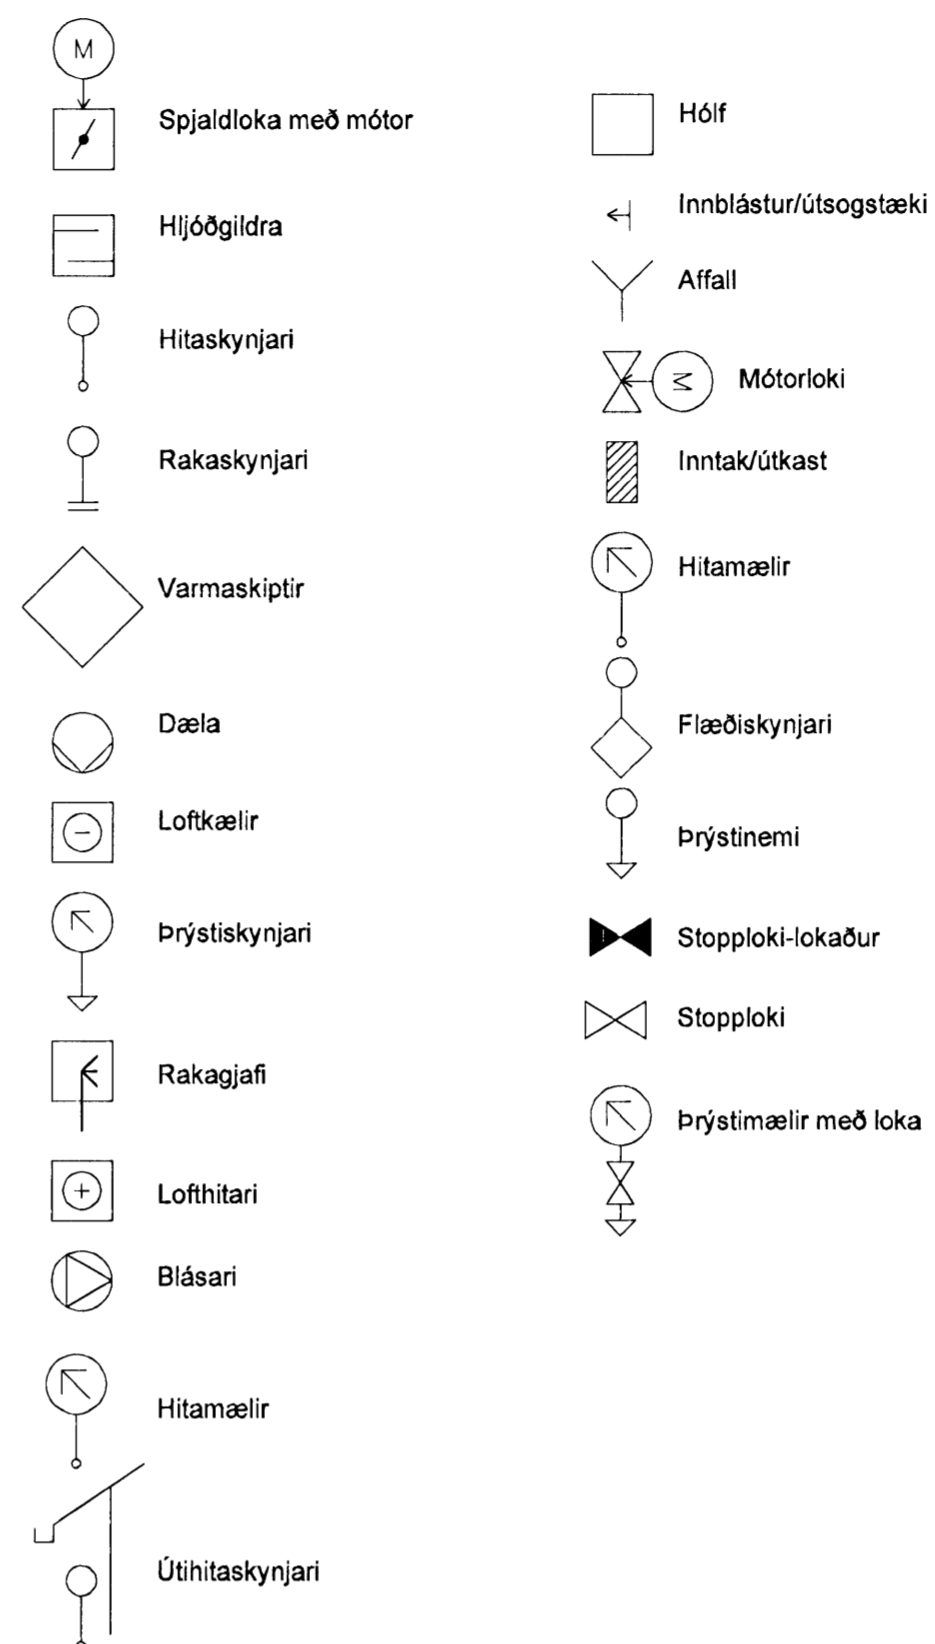


Breytingar eru táknaðar með bókstófum A, B, C o.s.frv. Dregið verður ský utan um allar breytingar, sem gerðar eru á milli útgáfa á hverri teikningu.

Breyting númer A og svæði í biðstöðu eru sýnd sem

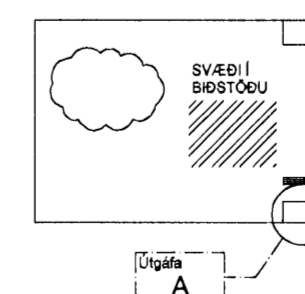

Kr. 110457-2789

### KAPLAKRIKI

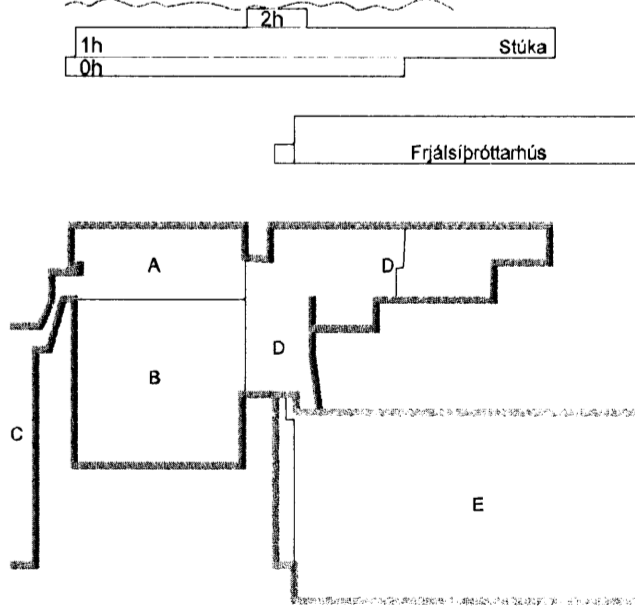

C	03.08.08	Bætt við lista, afköst breytt	JGR/SÁS
B	03.03.08	Bætt við lista	BS/SÁS
A	23.11.07	Verkefning	BS/SÁS
Útg.	Dags.	Skýring	Hannað/Yfirfarð



### VERKFRÆÐISTOFA

BÚEJARIHRAUN 20 · 220 HAFNARFJÖRDUR · KENNIT. 710798-2899  
 vsb@vsb.is Sími 585 8600 · Fax 585 8610 www.vsb.is

Aritun sérhönnuðar Sveinn Áki Sverrisson Kt: 230855 5609

Verkhenni: **KAPLAKRIKI HAFNARFIRÐI**

Verkhliuti: **Loftþræsing Almennar skýringar**

Hannað	BS	Teiknað	BS	Yfirfarð	SÁS	Kvarði	-	Síða	-
Dags.	-	Verkefni	Teikning	Útgáfa	-	-	-	/ A1	-