GRUNNMYND - SNJÓBRÆÐSLULAGNIR

1:100

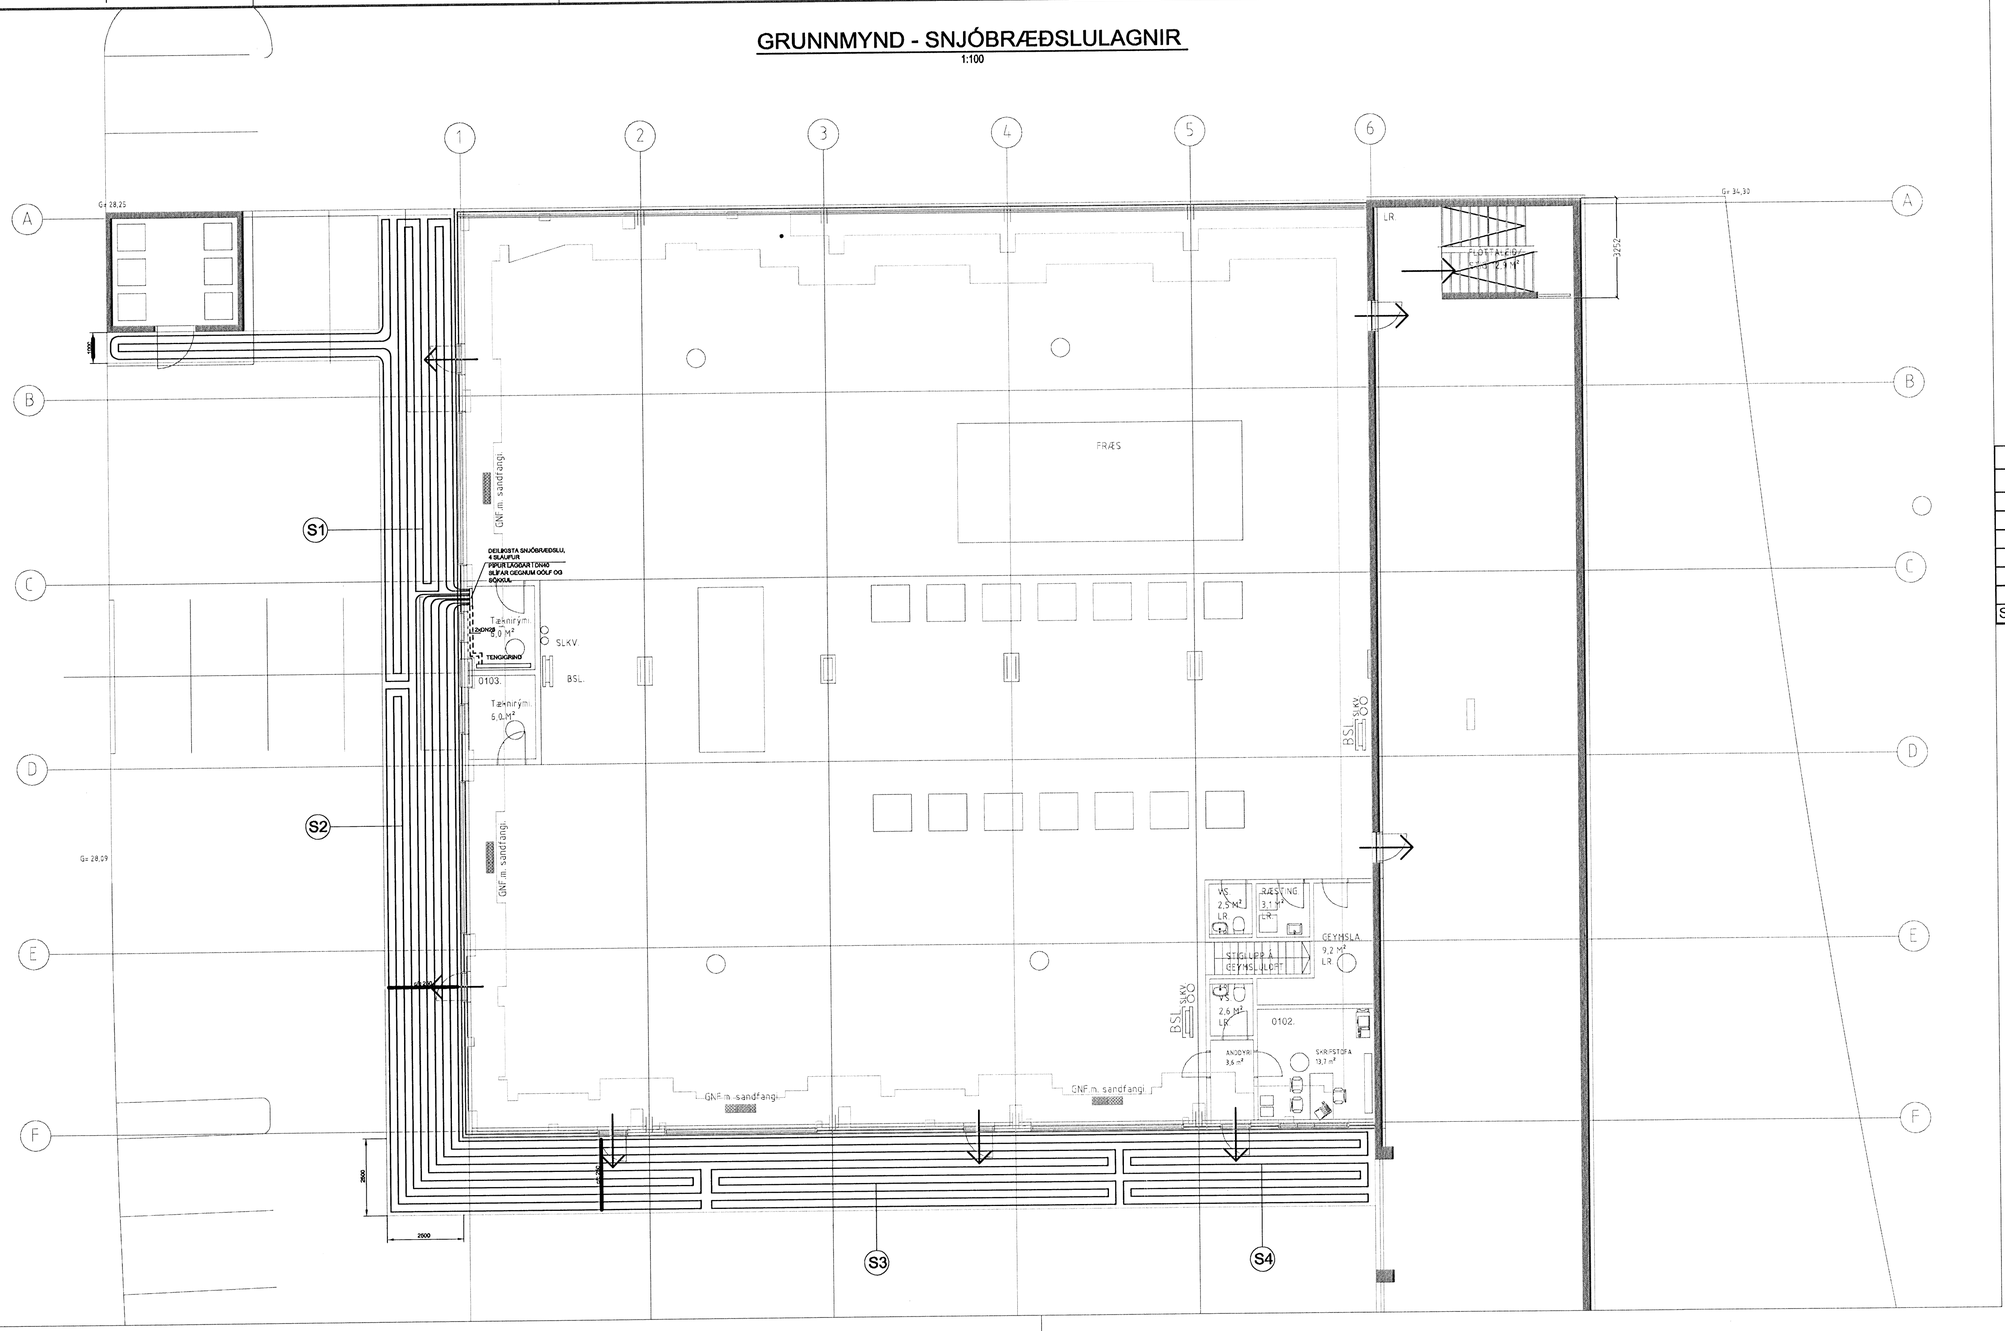

SNIÐ Í PLAN

1:5

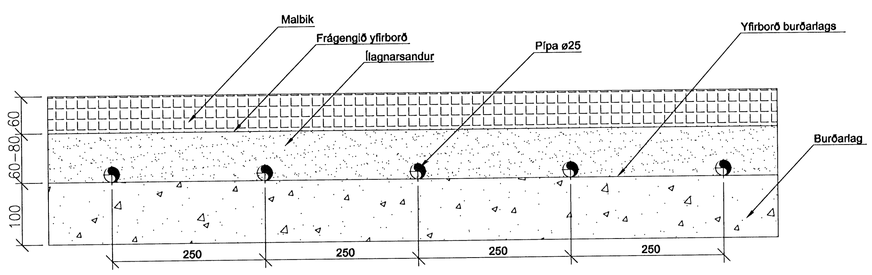

Samþykkt þann
11 JÚNÍ 2008
Byggingarfulltrúinn í Hafnarfirði
F.h. Hrólfur S. Gunnlaugsson

SKÝRINGAR

UPPHITAÐ SVÆÐI ER 165 m²
AFKÖST 30 KW, 180 W/m²
VIÐ 45°C/20°C , 30°C/15°C

SNJÓBRÆÐSLA		
DEILIKISTA 4		
NR	Lengd	c/c
	m	mm
S1	171	250
S2	166	250
S3	164	250
S4	163	250
Samtals	664	

Kt. 180160-2649

Tilvísun:	Heiti teikningar:

Br.	Dags.:	Af.	Samb.	Breyting:
X				
H				
G				
F				
E				
D				
C				
B				
A				

S:\3-mvt\151-Hafnarfjordur\234 Melabraut 23\11 GÖGN\11 TEIKNINGAR\40 P-PÍPULAGNIR\HI-GM-00-SNJÓBRÆÐSLA.dwg

VGK HÖNNUN
VERKFRÆÐISTOFA
Grensásvegi 1 108 Reykjavík / Laugavegi 178 105 Reykjavík
Sími: 422 3000 www.vgkhonnun.is

Melabraut 23
220 Hafnarfirði

GRUNNMYND
SNJÓBRÆÐSLULAGNIR
YFIRLITSMYND

Dags.:	01.03.08	Kvarði:	1:100 í A1	Stærð:	
Hannað:	BaJ	Teiknað:	BaJ	Yfirfarið:	Samþykkt:
Verknr.:	3.151.234	Teikn.nr.:		Breytingar:	Blaðnr.: P-315

Ef ekki er annað tekið fram á teikningu má hvorki fjölfalda né dreifa né þiggja aðilja en okkar samþykkis. Brot á höfundarrétti varðar við lög.