
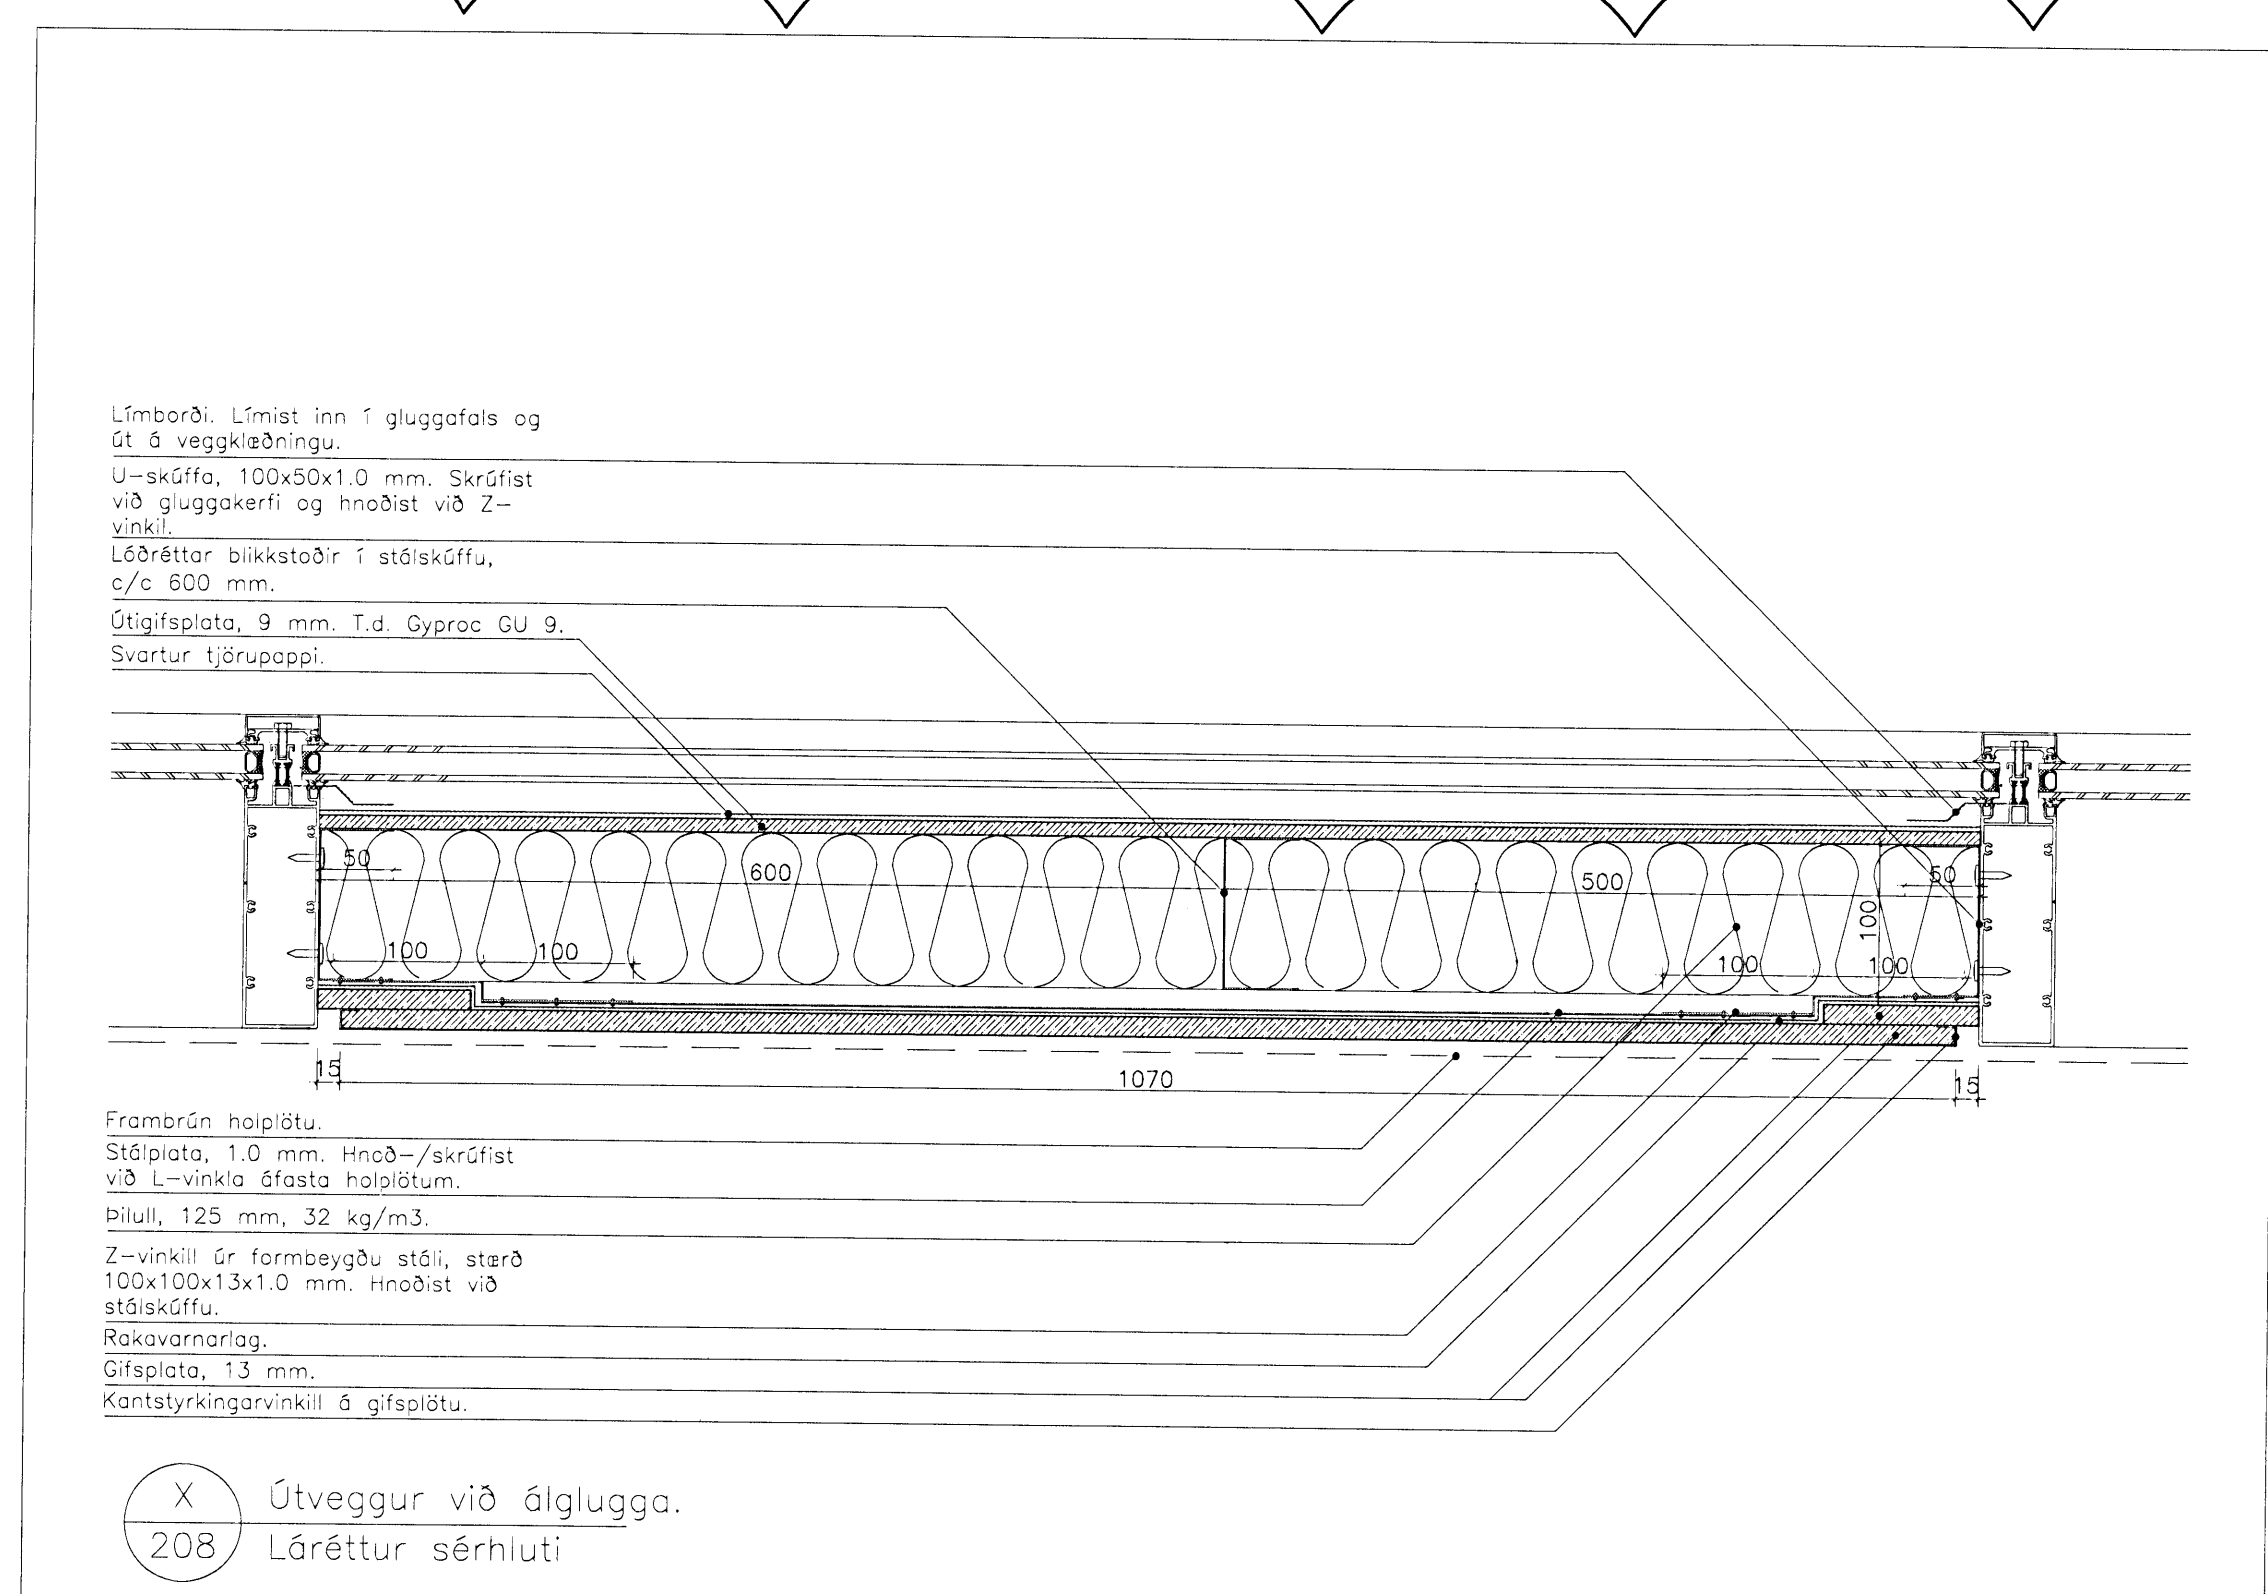
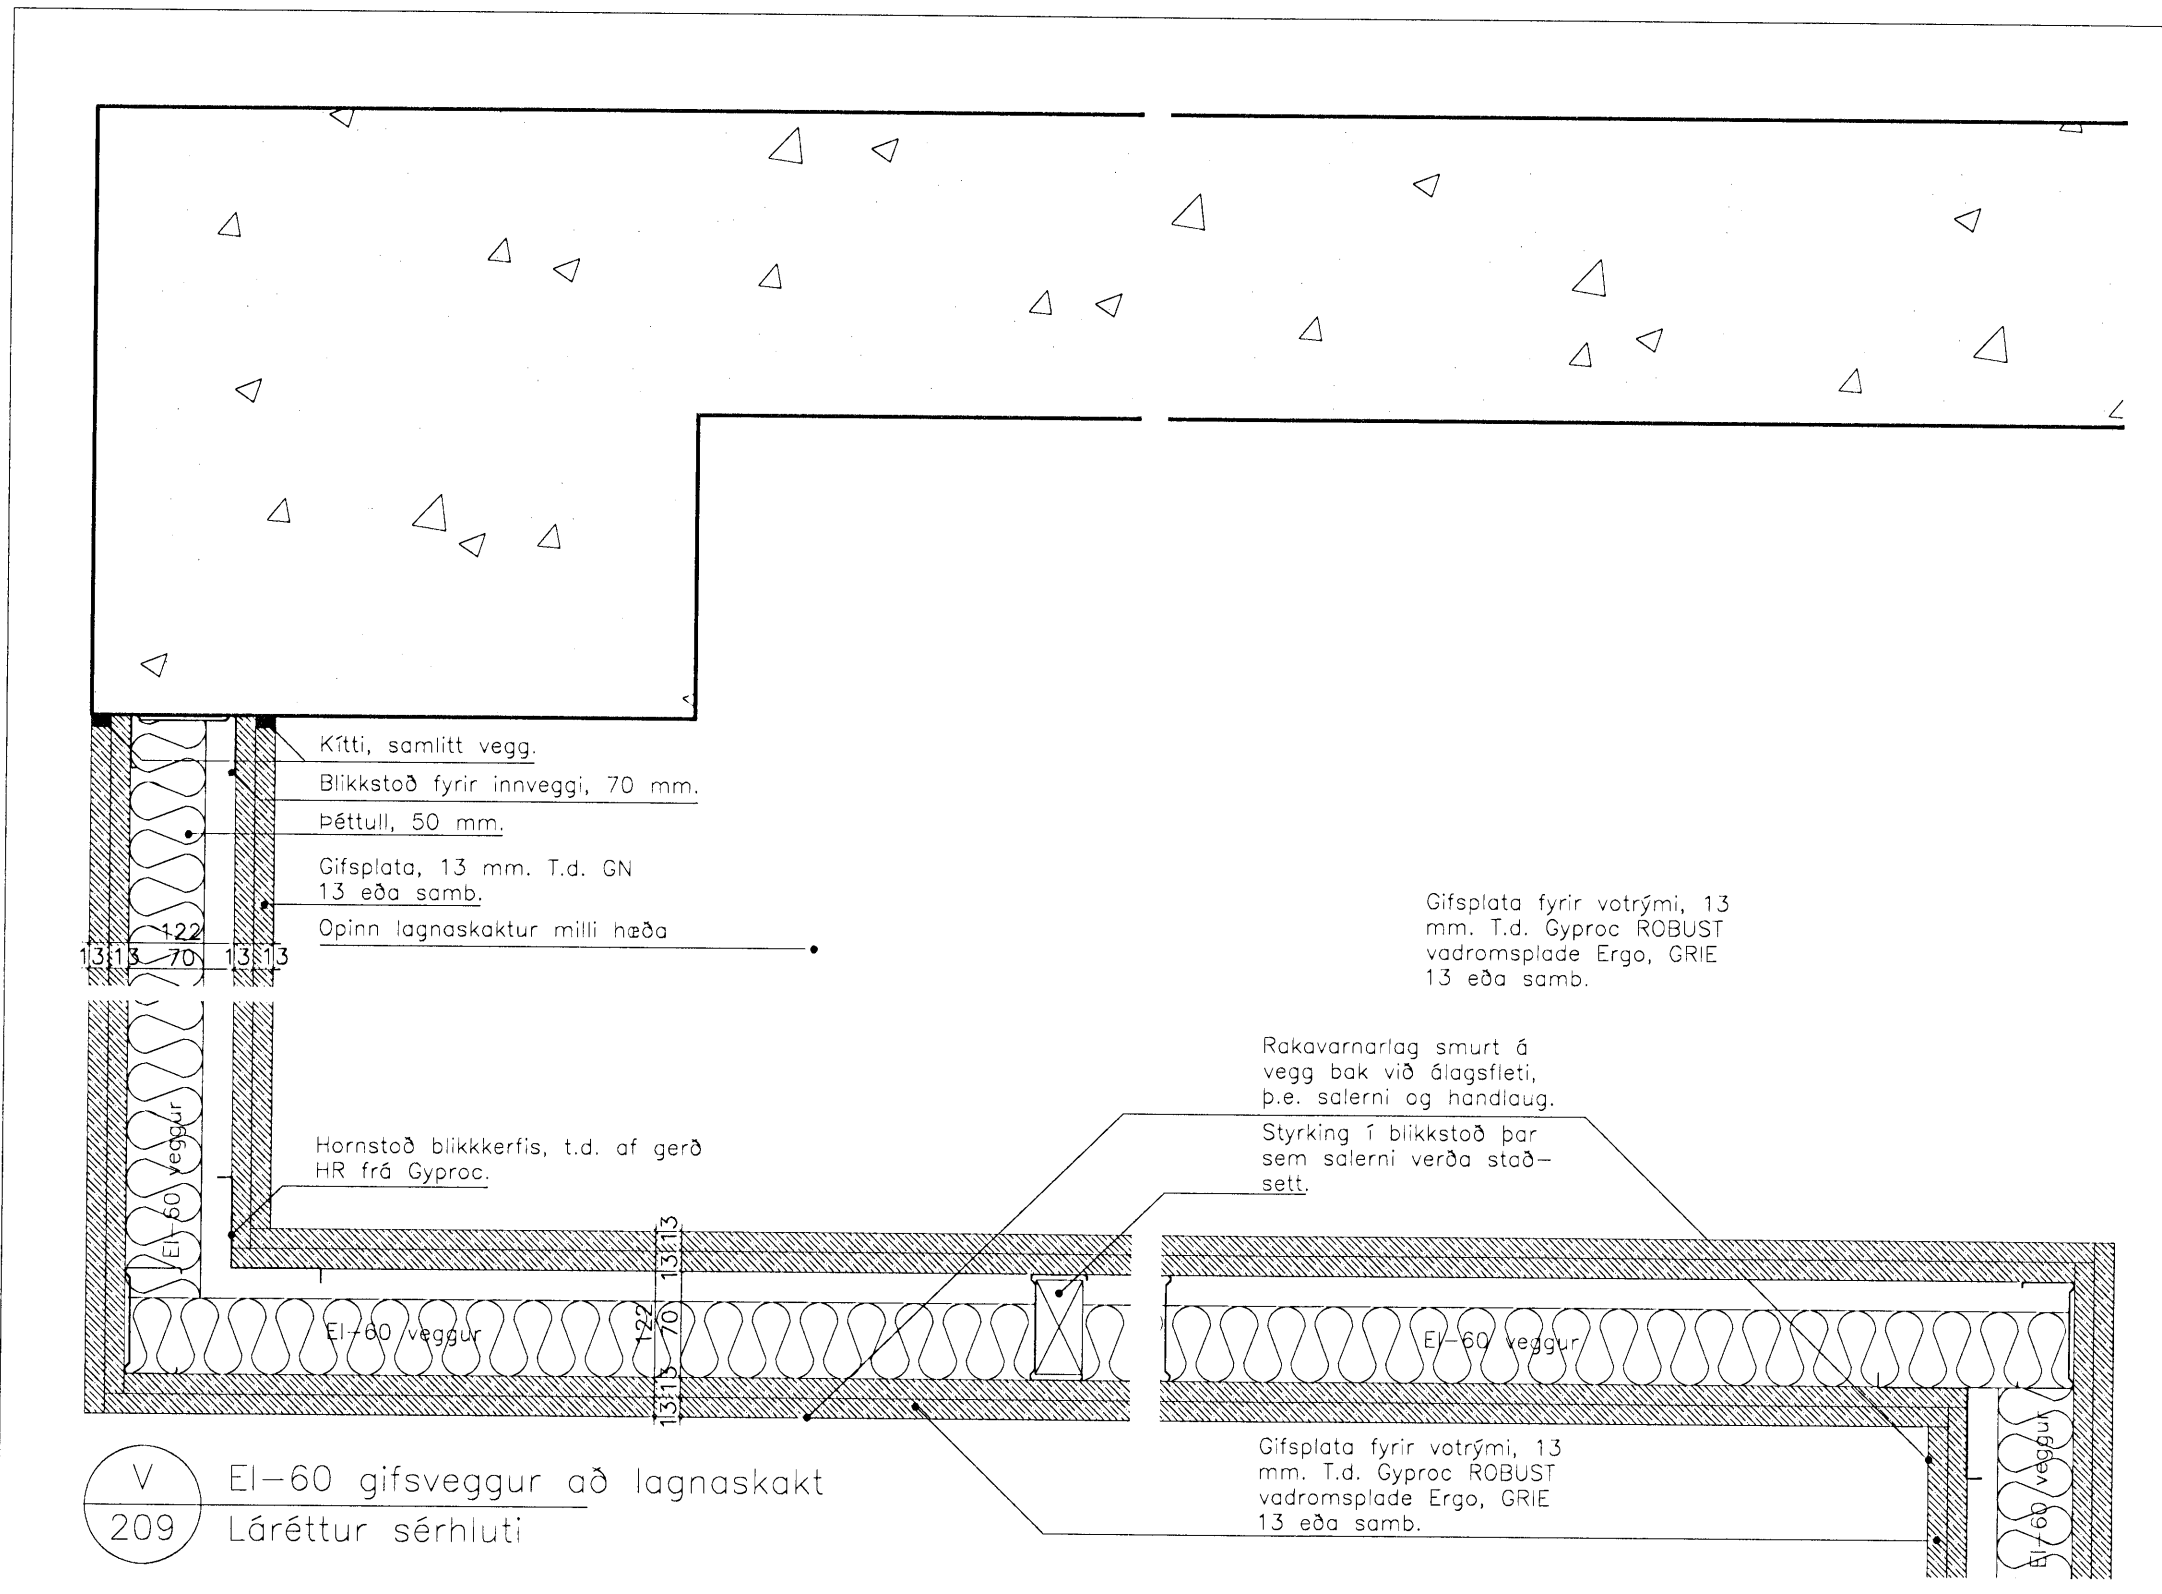
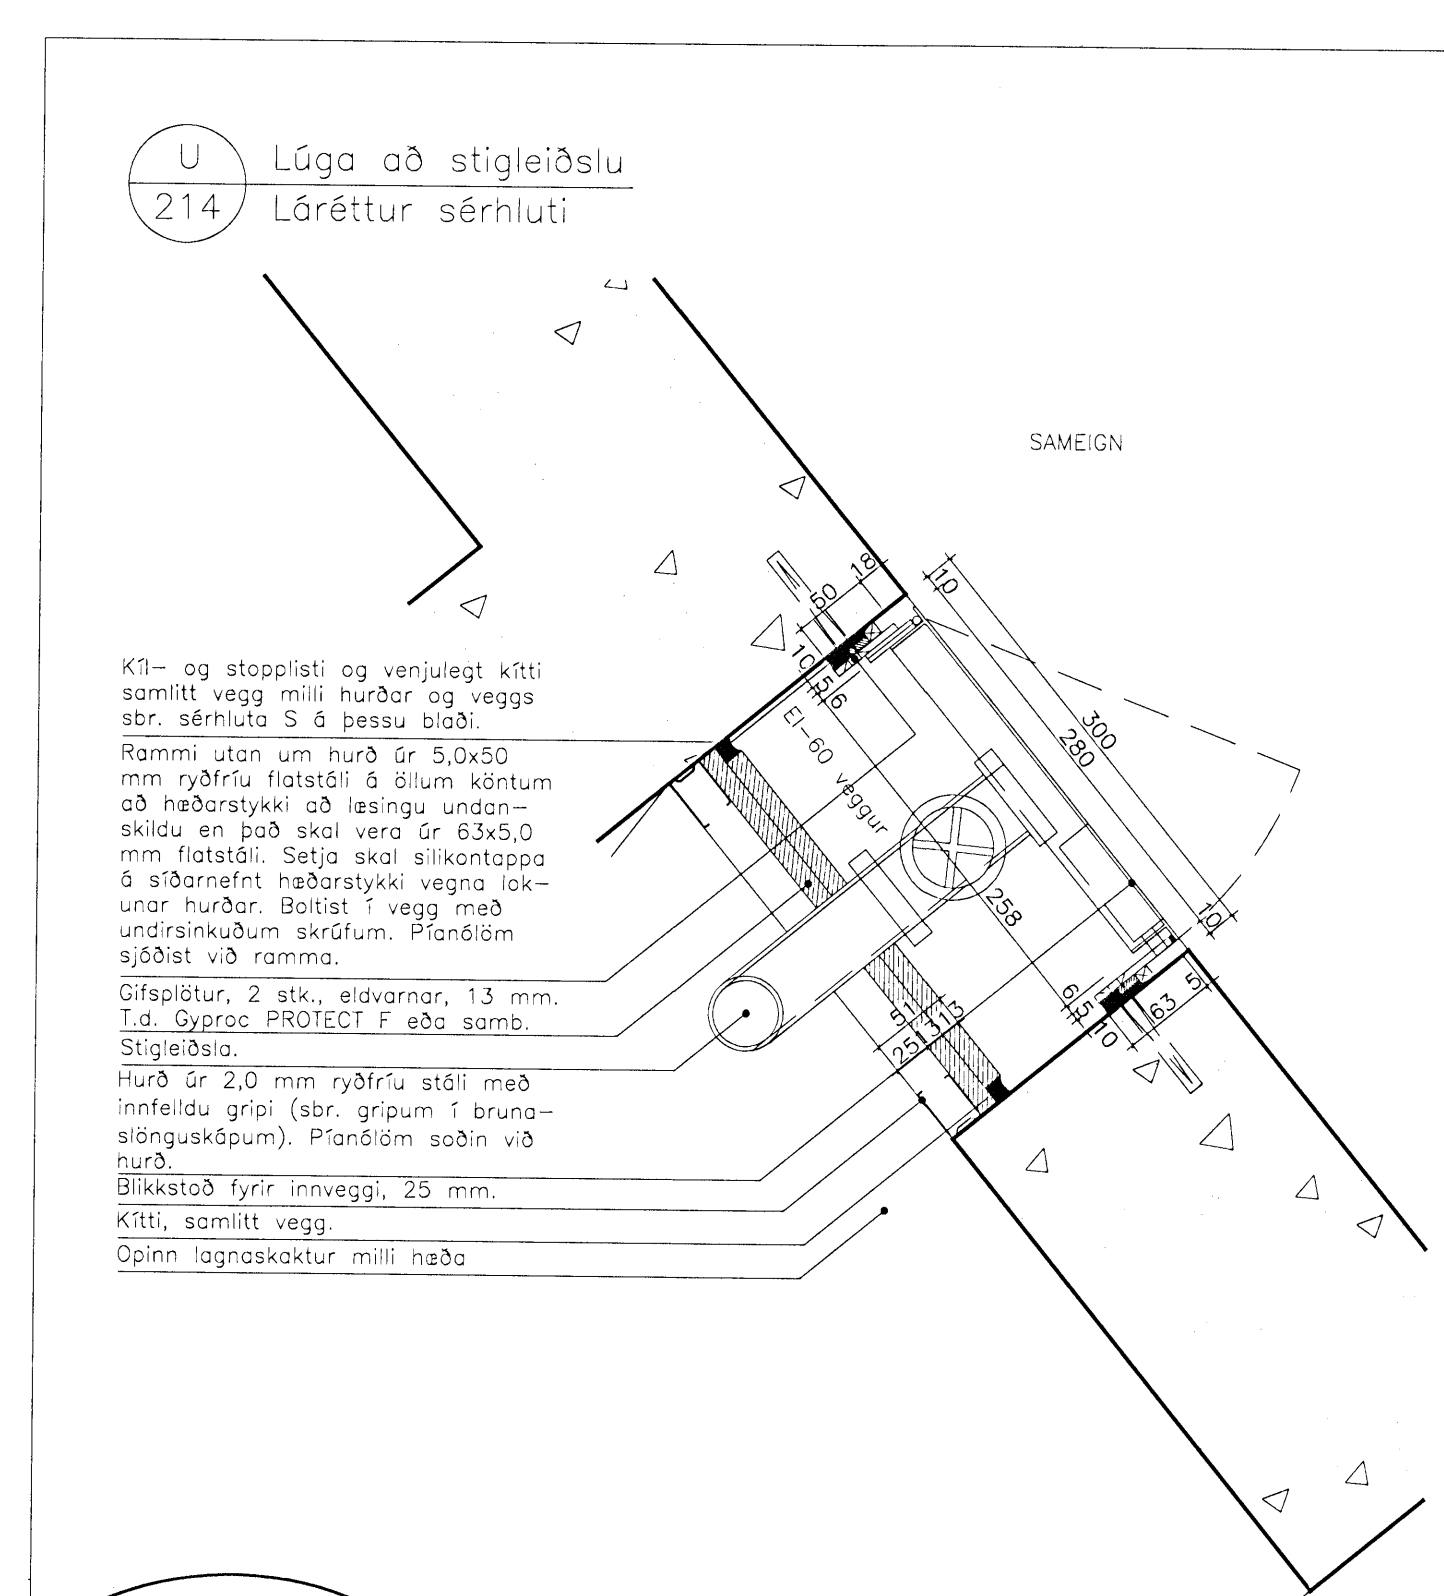
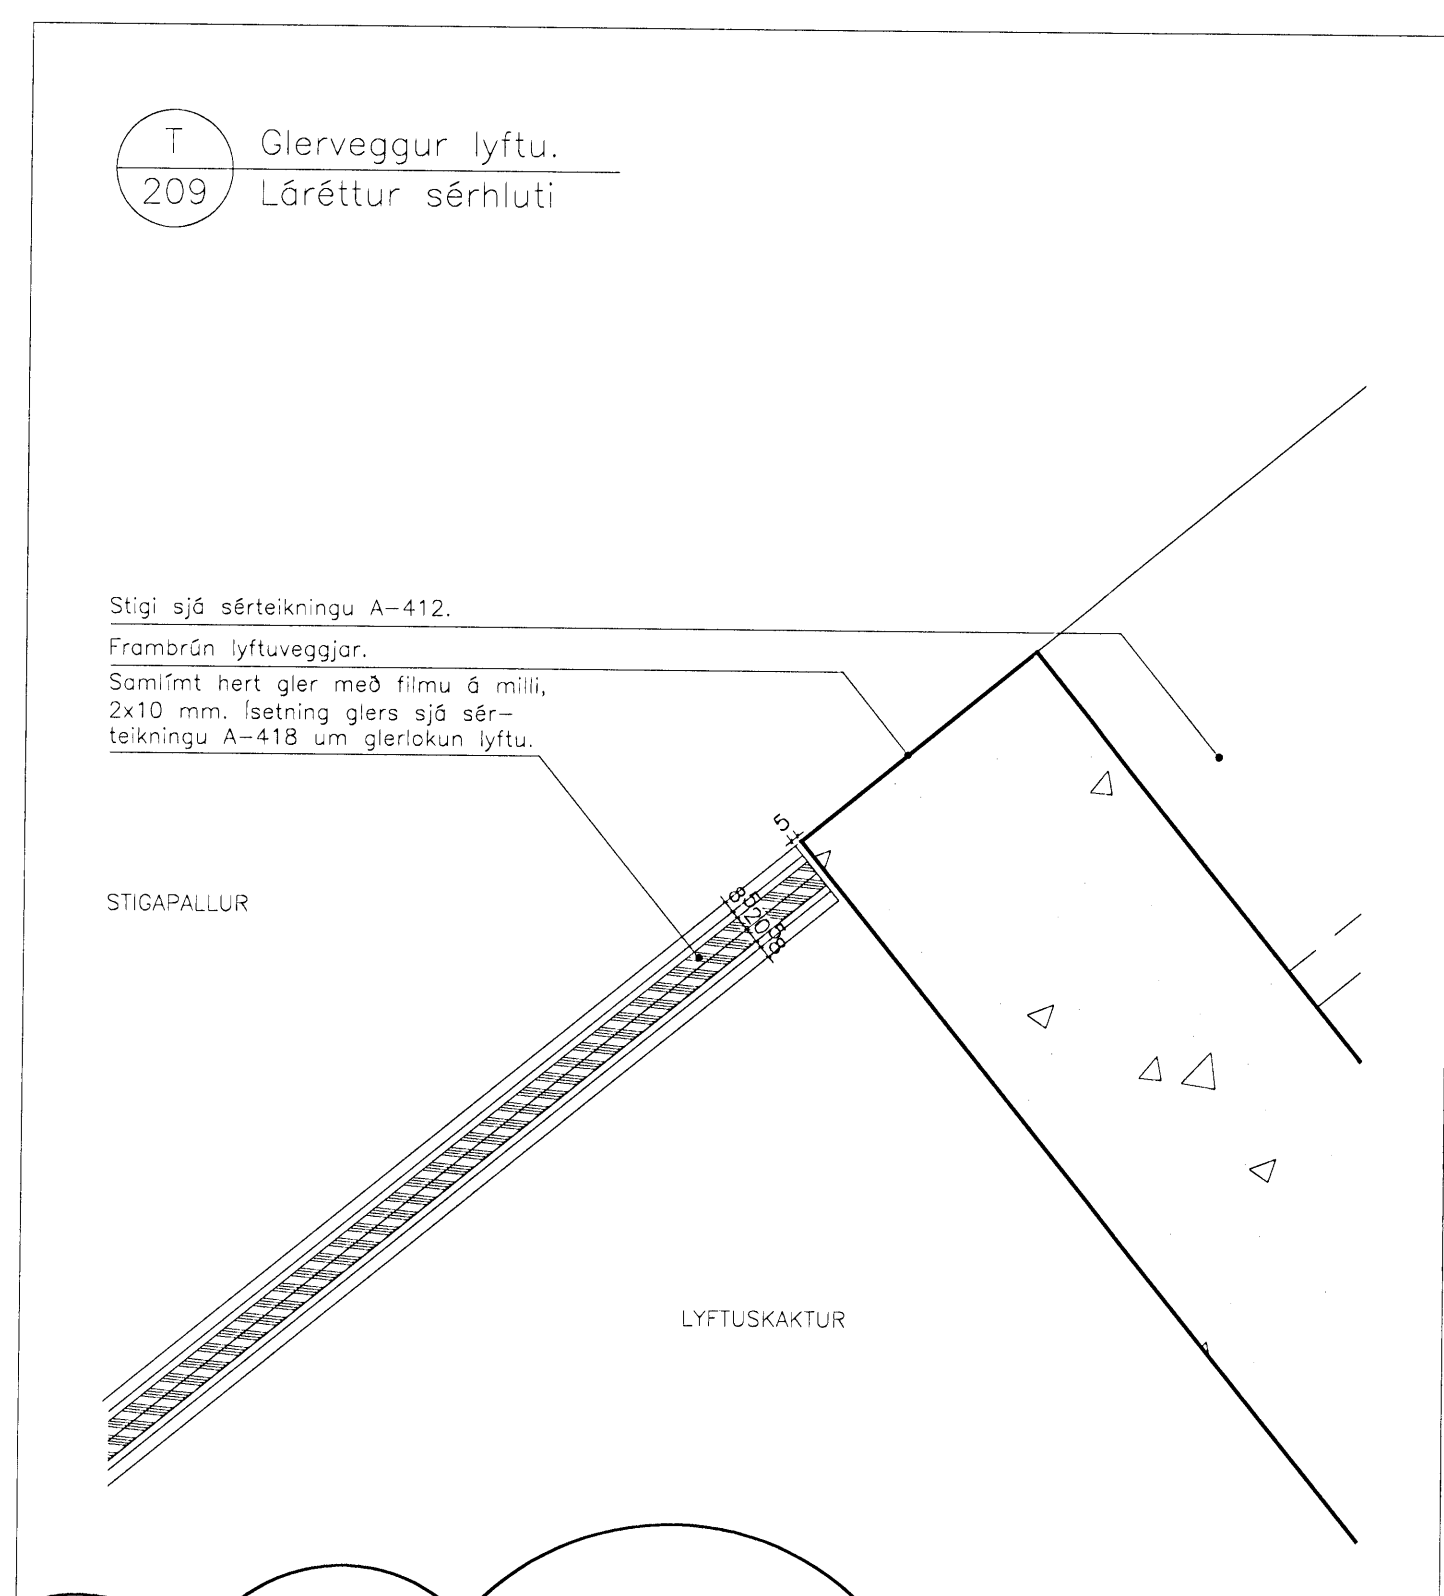


Samþykkt þann  
**11 JUNI 2008**  
 Byggingarfulltrúinn í Hafnarfirði  
 F.h. Hröfrur S. Gunnlaugsson

SKÝRINGAR:


HK = Hrökóti  
 FK = Frágenginn kóti  
 NB = Kóti í neðri brún  
 EB = Kóti í efri brún  
 NF = Niðurfali  
 BSL = Brunaslanga

--- Undirbyggjandi lína  
 — Yfirbyggjandi lína  
 - - - Fyrirhugaður léttur veggur  
 ⊠ Gat í plötu

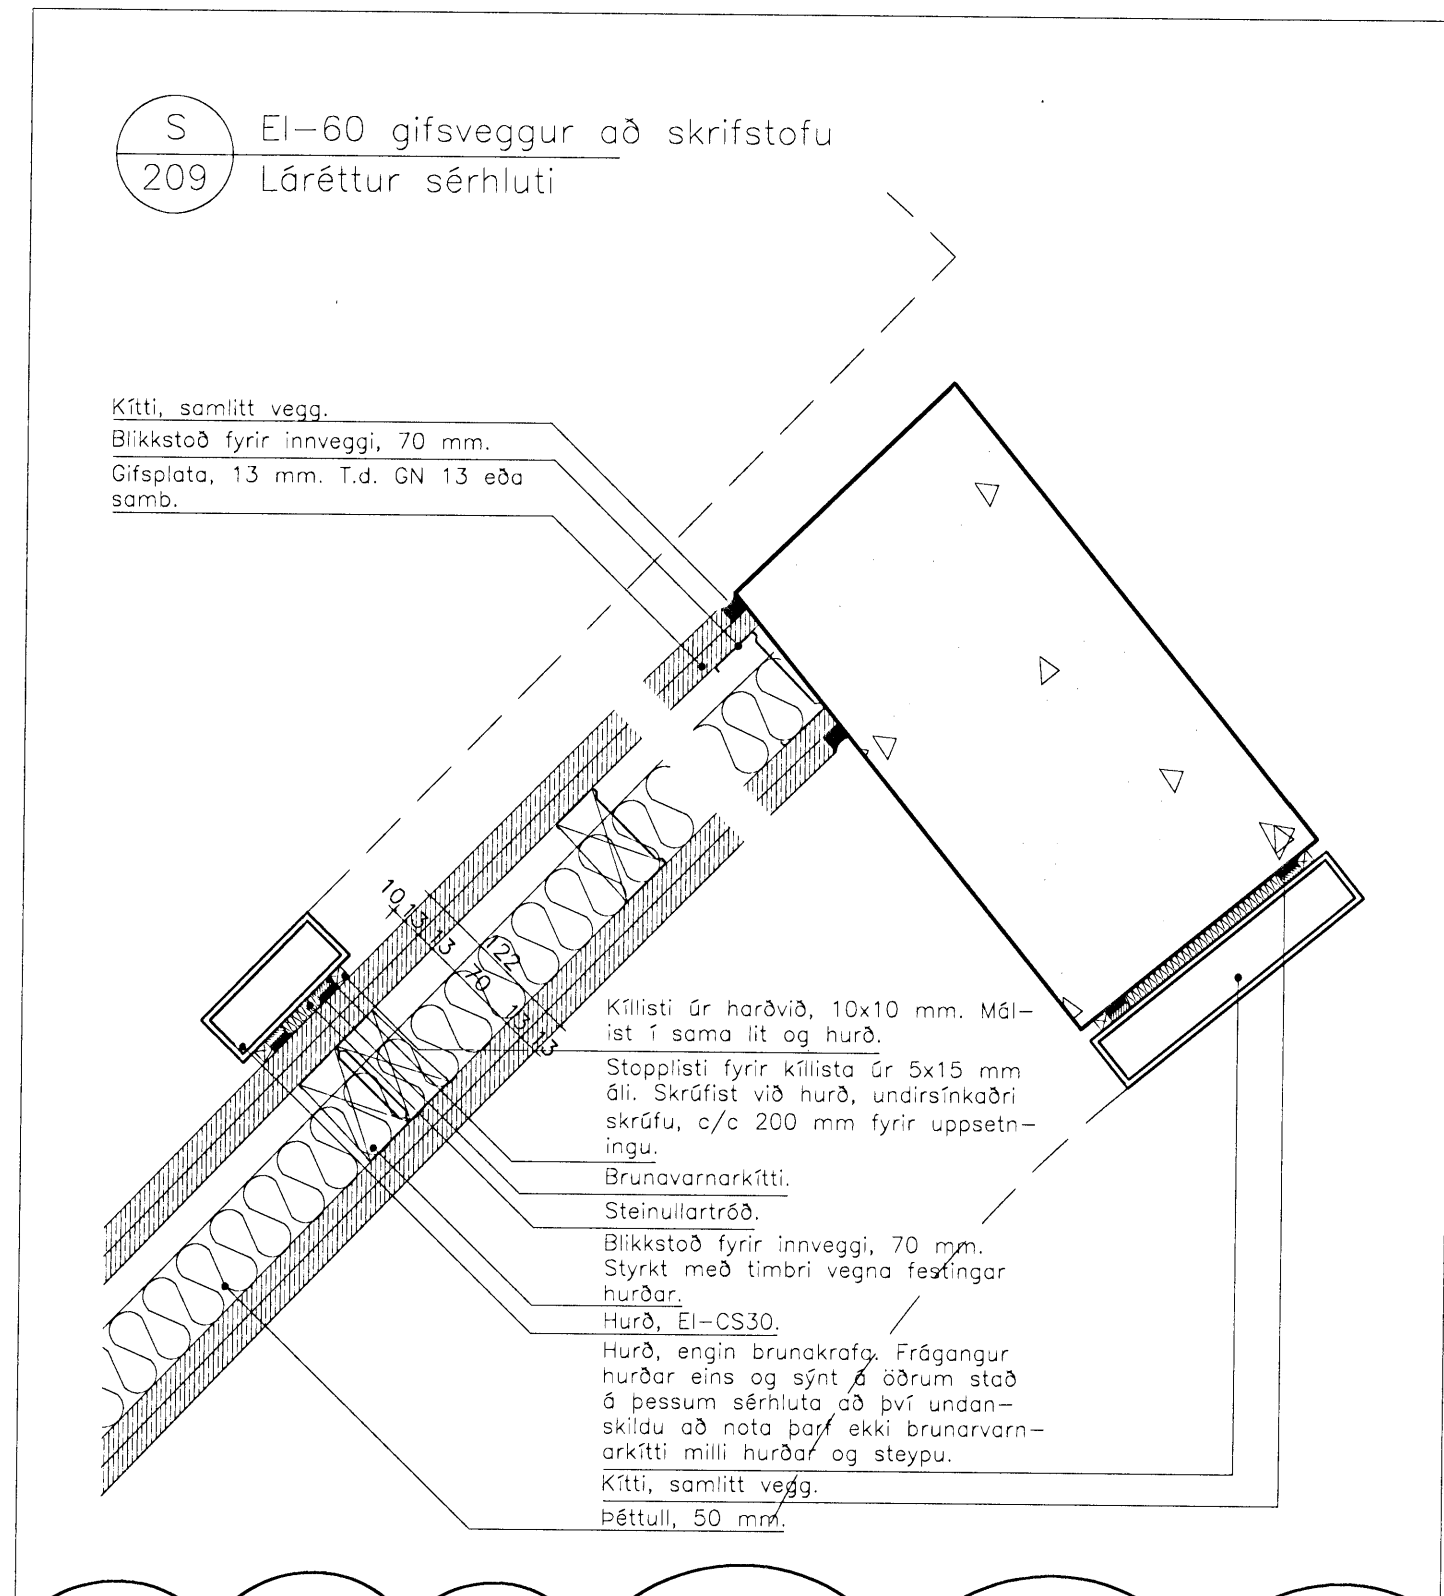

C:  
 B:  
 A: Nýir sérhlutar V og X. 14.05.2008

BREYTINGAR: DAGS:

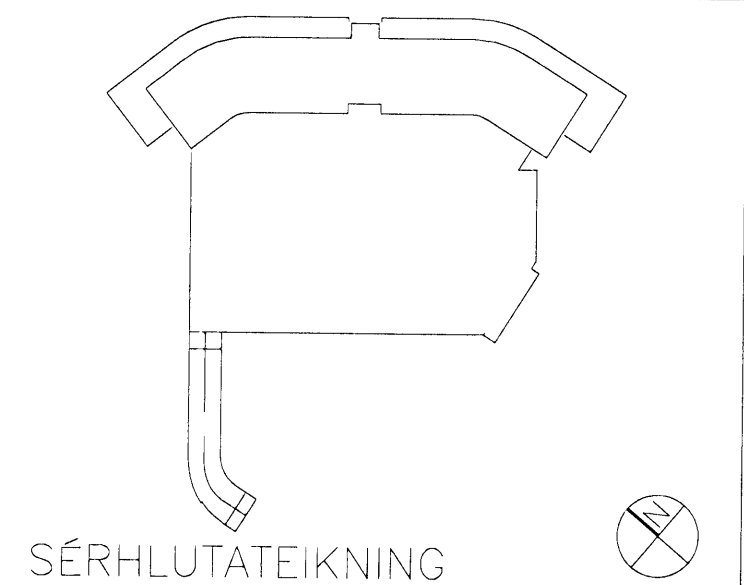

Dalshraun 3, Hafnarfirði  
 RIS ehf  
 VERK: DAL S 0608  
 KVARDI: 1:5  
 DAGS: 16.04.08  
 LÁRÉTTIR SÉRHLUTAR  
 S-X TEIKN: 08  
 SKRÁ: 0608-X-sérhlutar.dwg

**ÚTI INNI**  
**ARKITEKTAR**  
 ÞINGHOLTSTRÆTI 27 101 REYKJAVÍK  
 SIMAR 5527660 & 5627660 FAX 5527661  
 NEIFANG u@ul.is  
 VEFFANG http://www.ul.is

BALDUR Ó. SVAVARSSON ARKITEKTAR FAI  
 120357-5149

JÓN ÞÓR ÞORVALDSSON ARKITEKTAR FAI  
 021256-7579

**A**  
**303**