



Samþykkt þann
 11 JUNÍ 2008
 Byggingarfulltrúinn í Hafnarfirði
 F.h. Hröifur S. Gunnlaugsson

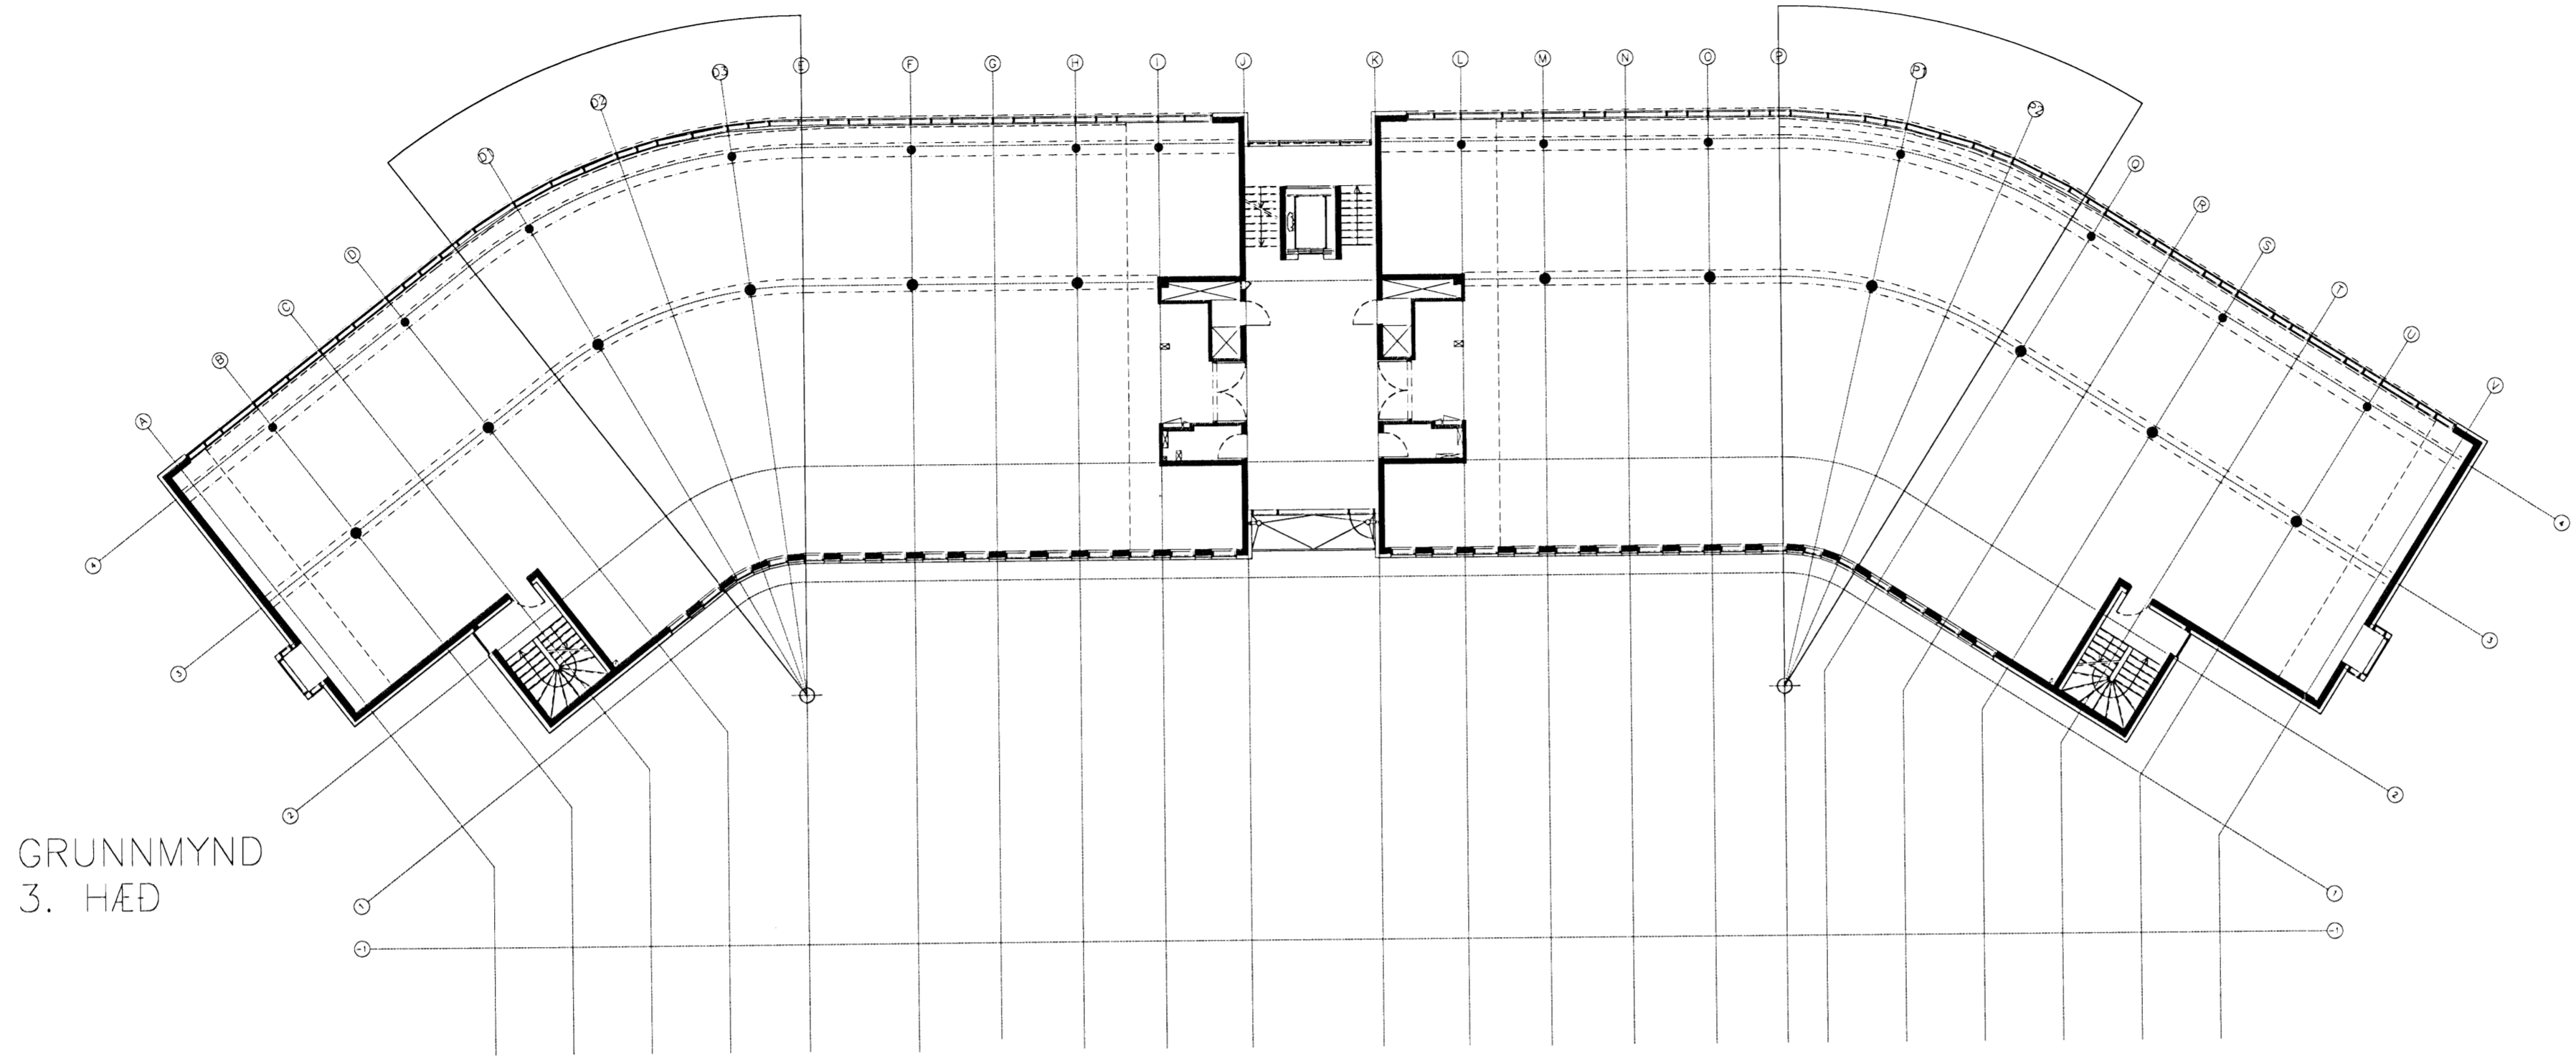


GRUNNMYND
 3. HÆÐ

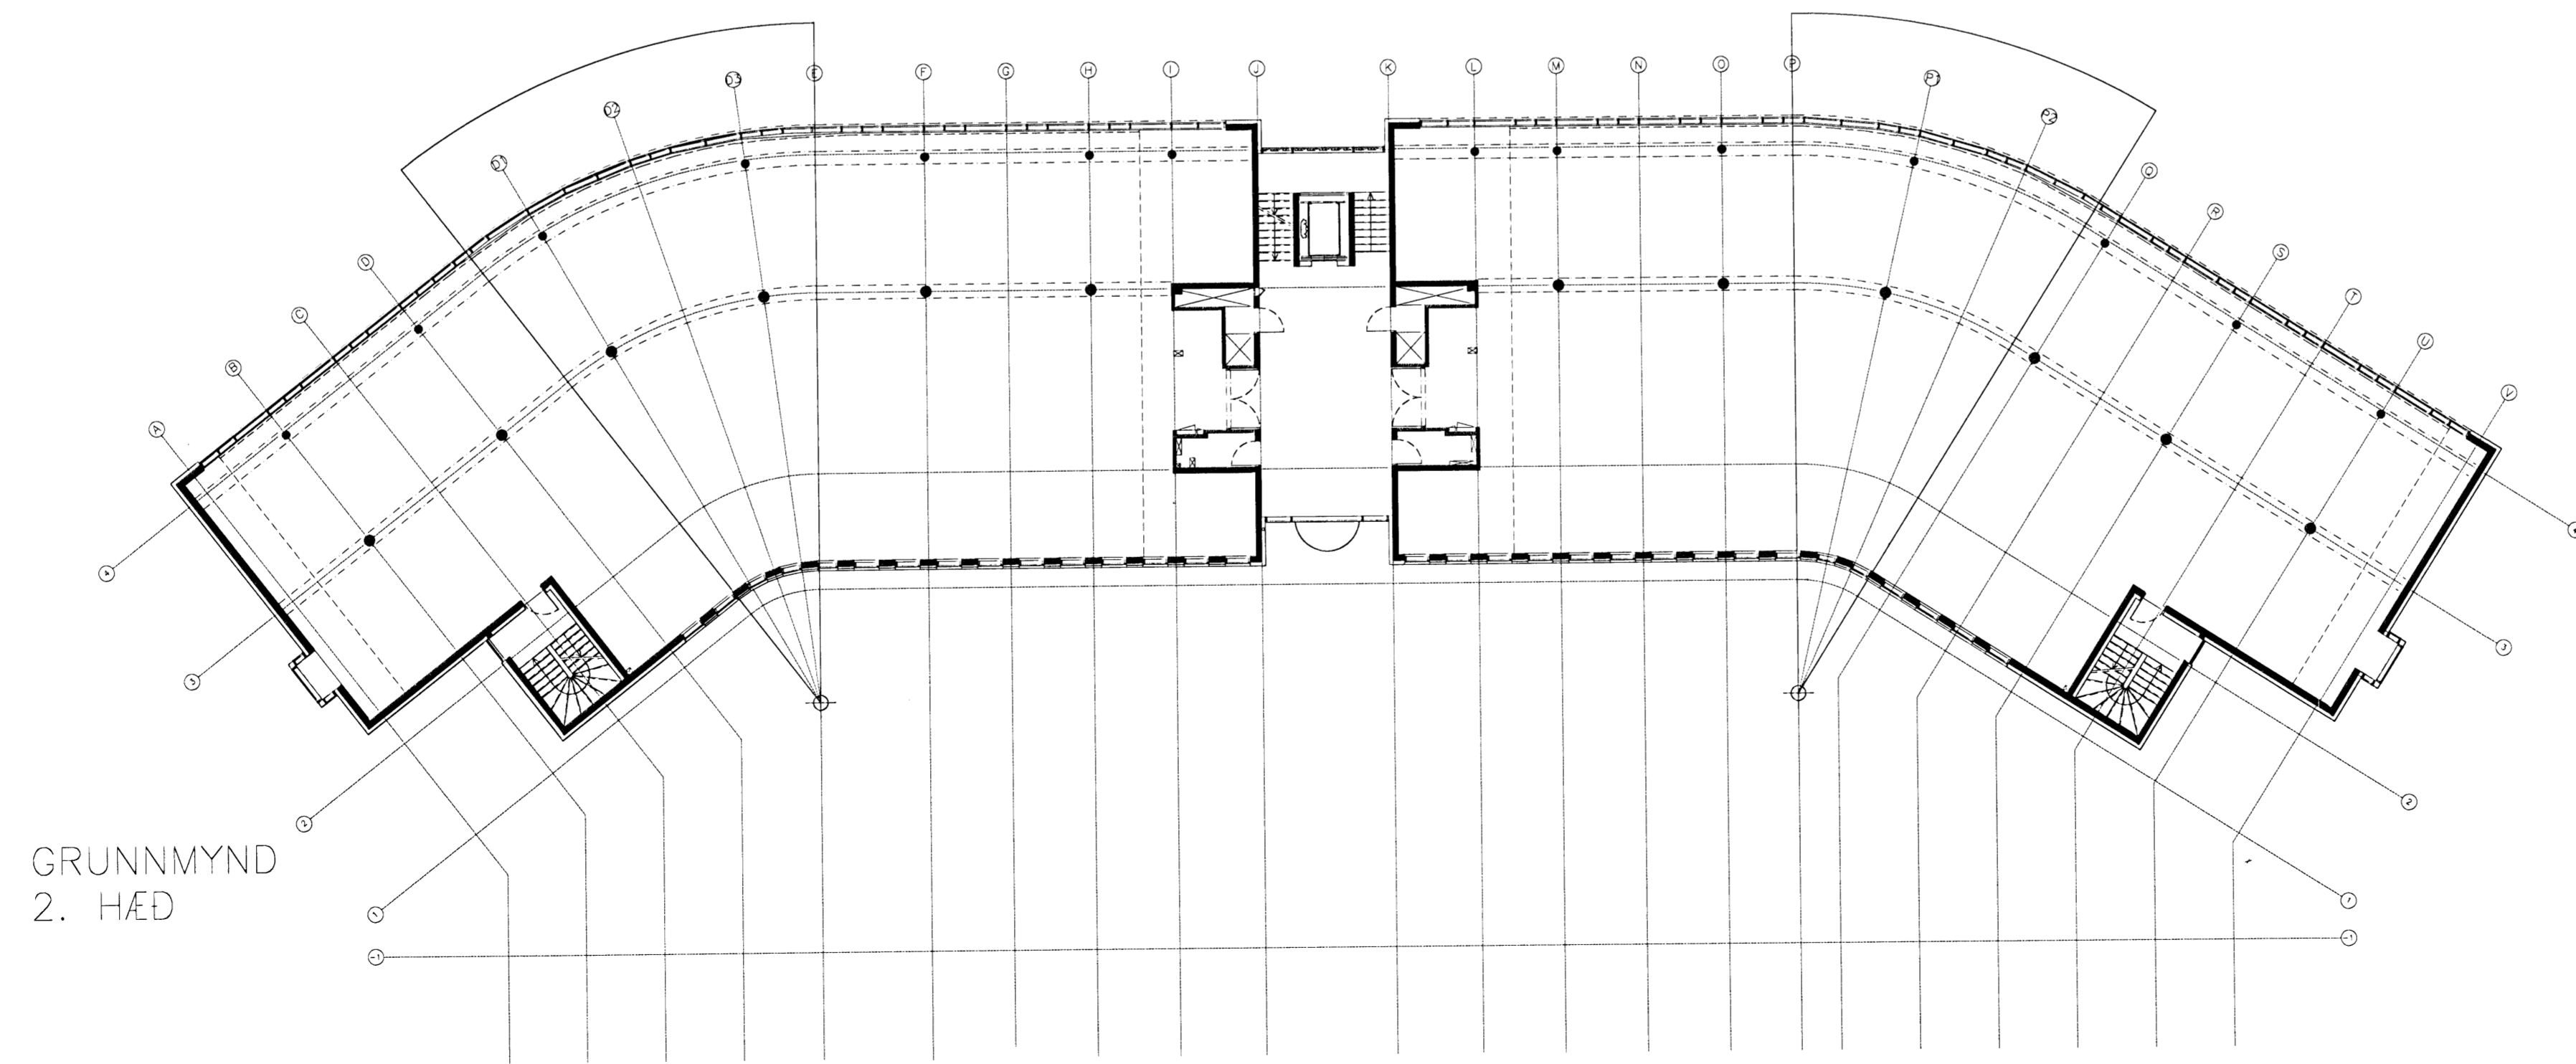

GRUNNMYND
 2. HÆÐ

D:
 C:
 B:
 A:
 BREYTINGAR: DAGS:

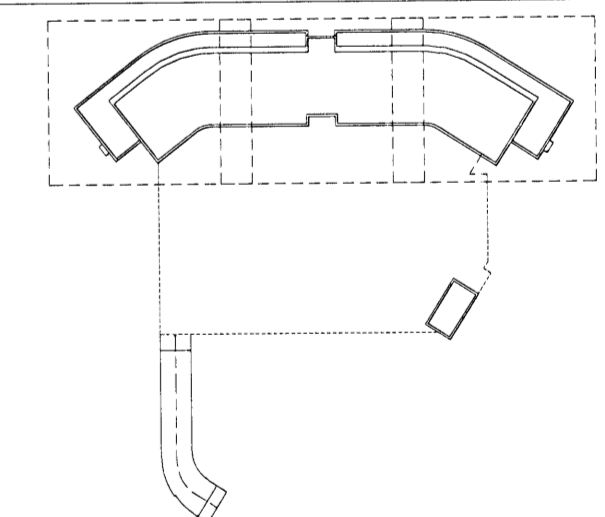

VERKTEIKNING

Dalshraun 3, Hafnarfirði
 Ris ehf. VERK: DALS 0608
 KVARÐI: 1:200
 DAGS: 14.05.2008
 GRUNNMYND 2-3. HÆÐAR TEIKN: 08
 Yfirlitsmynd SKRÁ: 0608-Grunnur.dwg

ÚTI INNI
ARKITEKTAR
 ÞINGHOLTSSTRÆTI 27 101 REYKJAVÍK
 SMAR 5527660 & 5627660 FAX 5527661
 NETFANG ui@ui.is
 VEFANG http://www.ui.is
 BALDUR Ó. SVAVARSSON ARKITEKTAR FAI
 120357-5149
 JÓN ÞÓR ÞORVALDSSON ARKITEKTAR FAI
 021256-7579

A-212