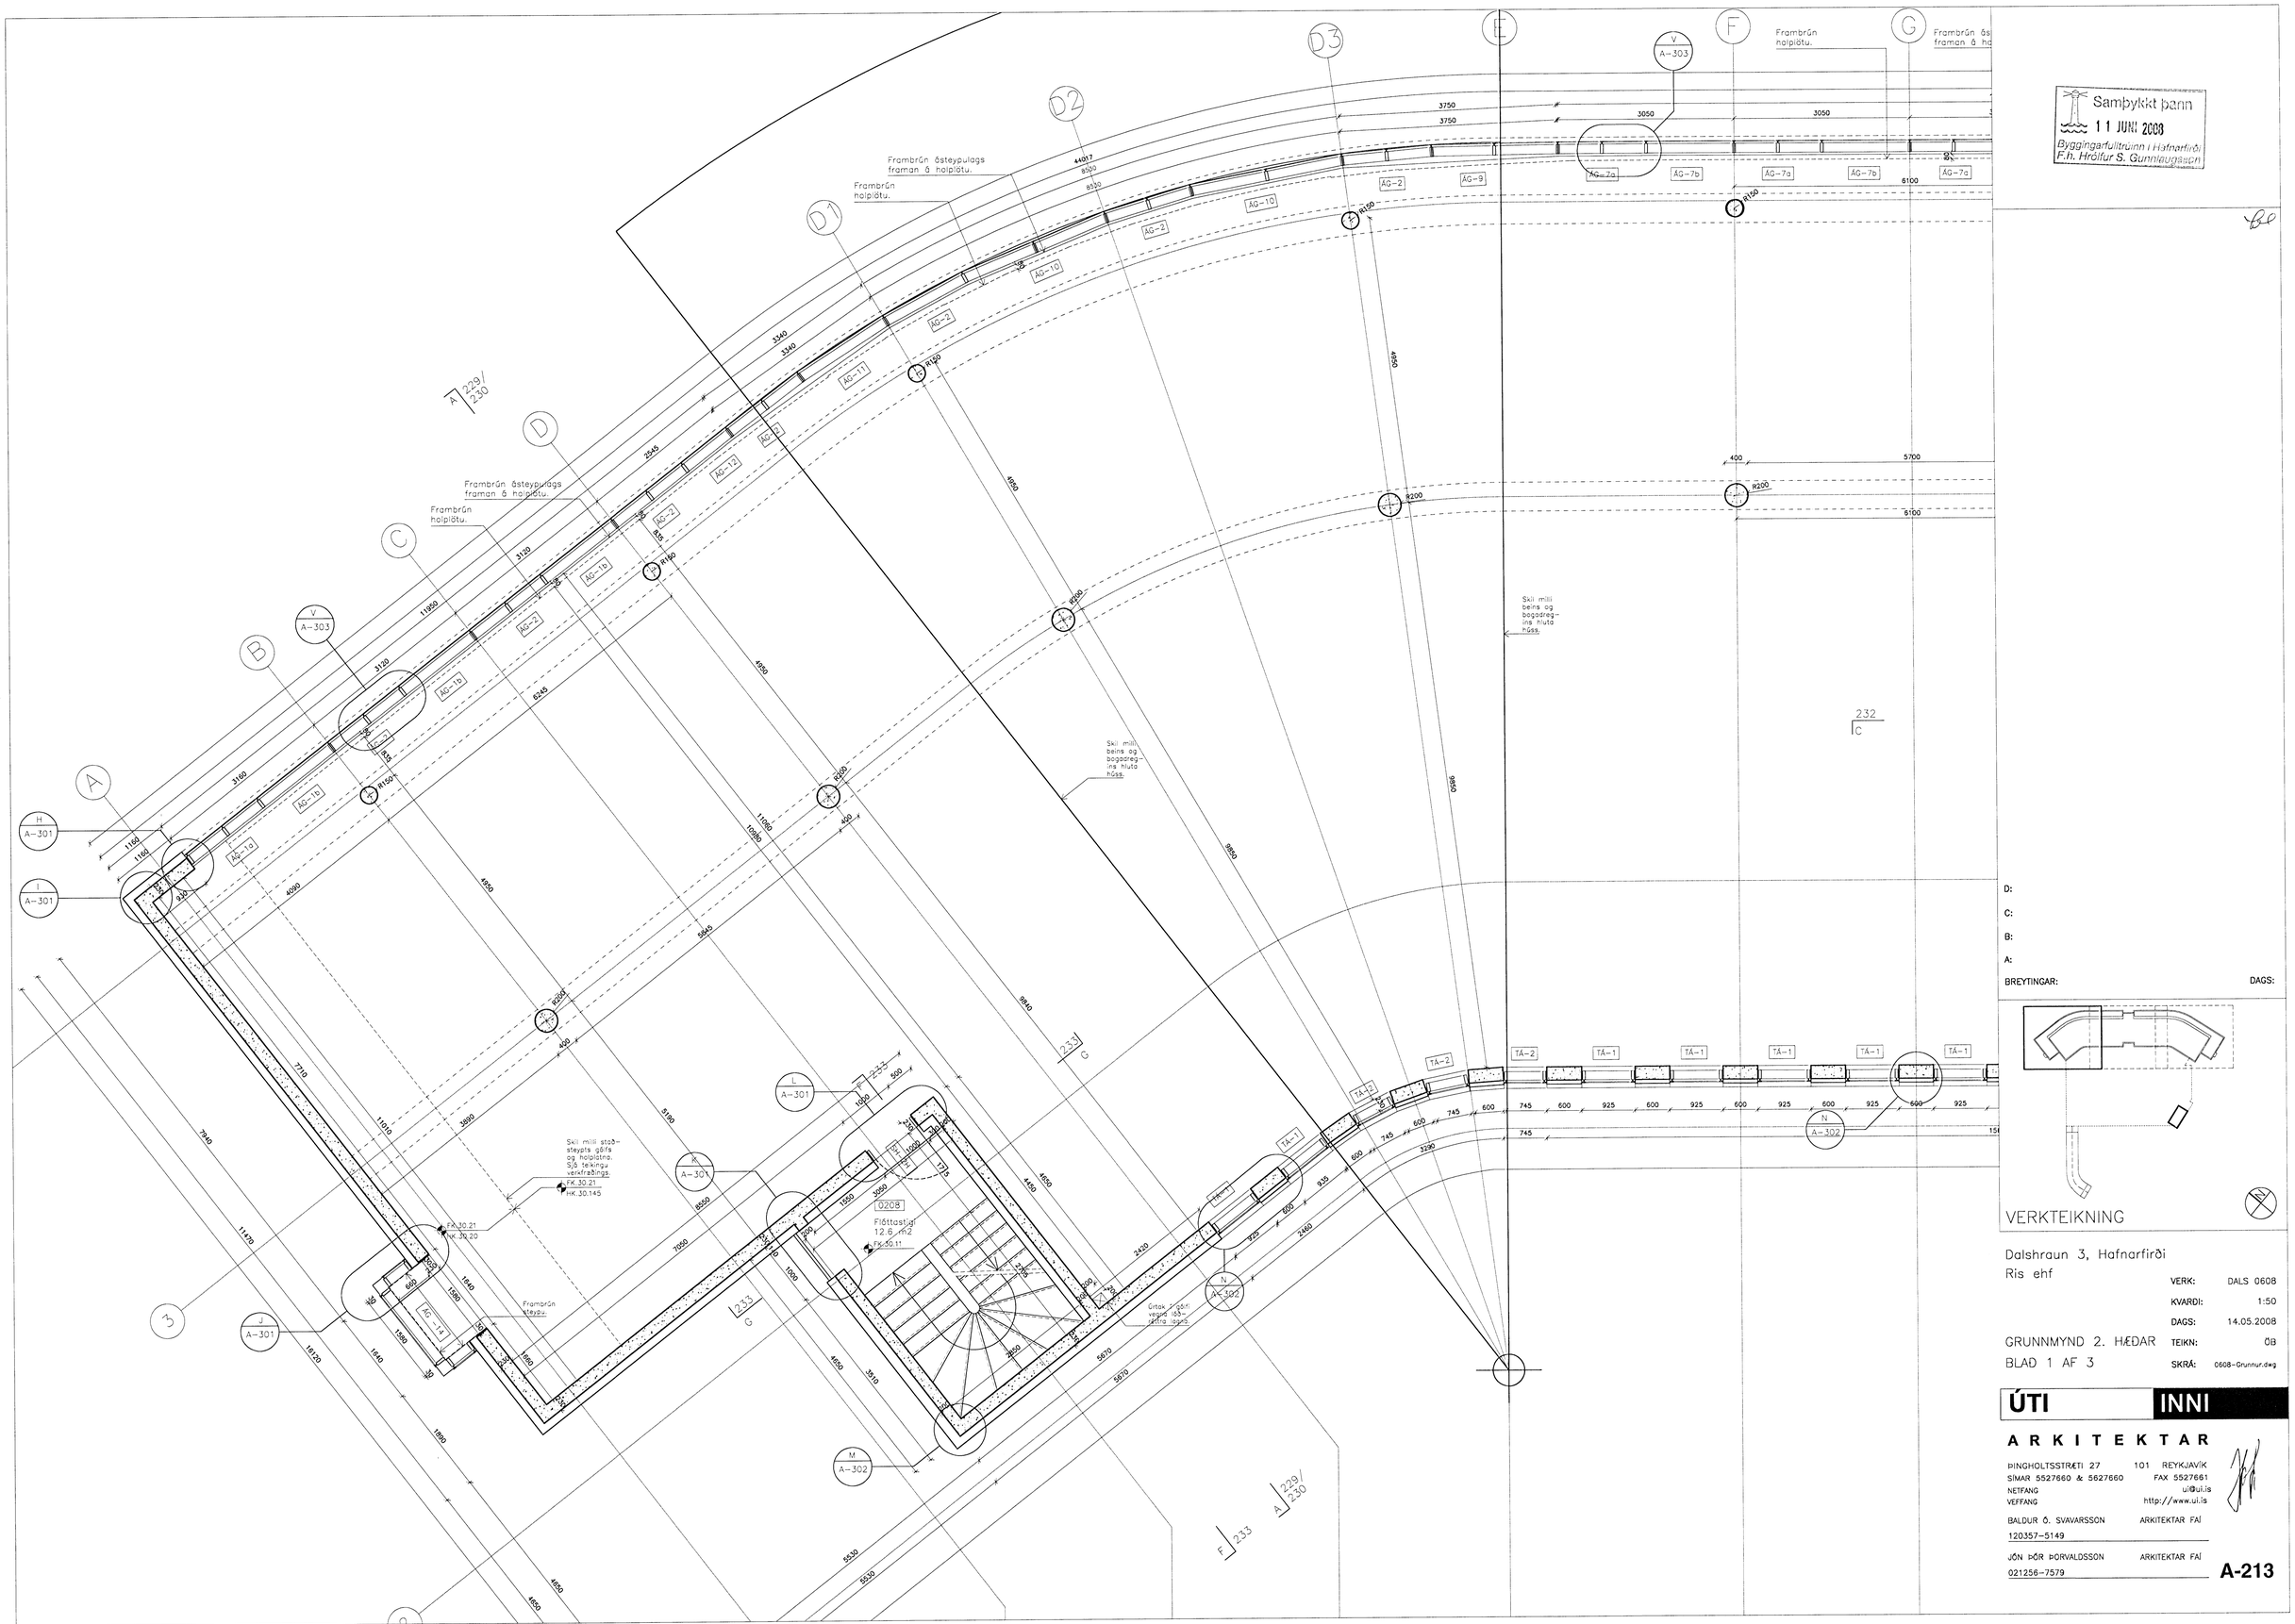

Samþykkt þann
11 JÚNÍ 2008
Byggingarfulltrúinn í Hafnarfirði
F.h. Hrólfur S. Gunnlaugsson

D:

C:

B:

A:

BREYTINGAR: DAGS:

Dalshraun 3, Hafnarfirði
Ris ehf

VERK:	DALS 0608
KVARÐI:	1:50
DAGS:	14.05.2008
TEIKN:	ÓB
SKRÁ:	0608-Grunnur.dwg

GRUNNMYND 2. HÆÐAR
BLAD 1 AF 3

ÚTI INNI
ARKITEKTAR
ÞINGHOLTSSTRÆTI 27 101 REYKJAVÍK
SÍMAR 5527660 & 5627660 FAX 5527661
NETFANG ui@ui.is
VEFFANG http://www.ui.is
BALDUR Ó. SVAVARSSON ARKITEKTAR FAÍ
120357-5149
JÓN ÞÓR ÞORVALDSSON ARKITEKTAR FAÍ
021256-7579

A-213