



Sampykkt þann
 11 JUNI 2008
 Byggingarfulltrúinn í Hafnarfirði
 F.h. Hrólfur S. Gunnlaugsson

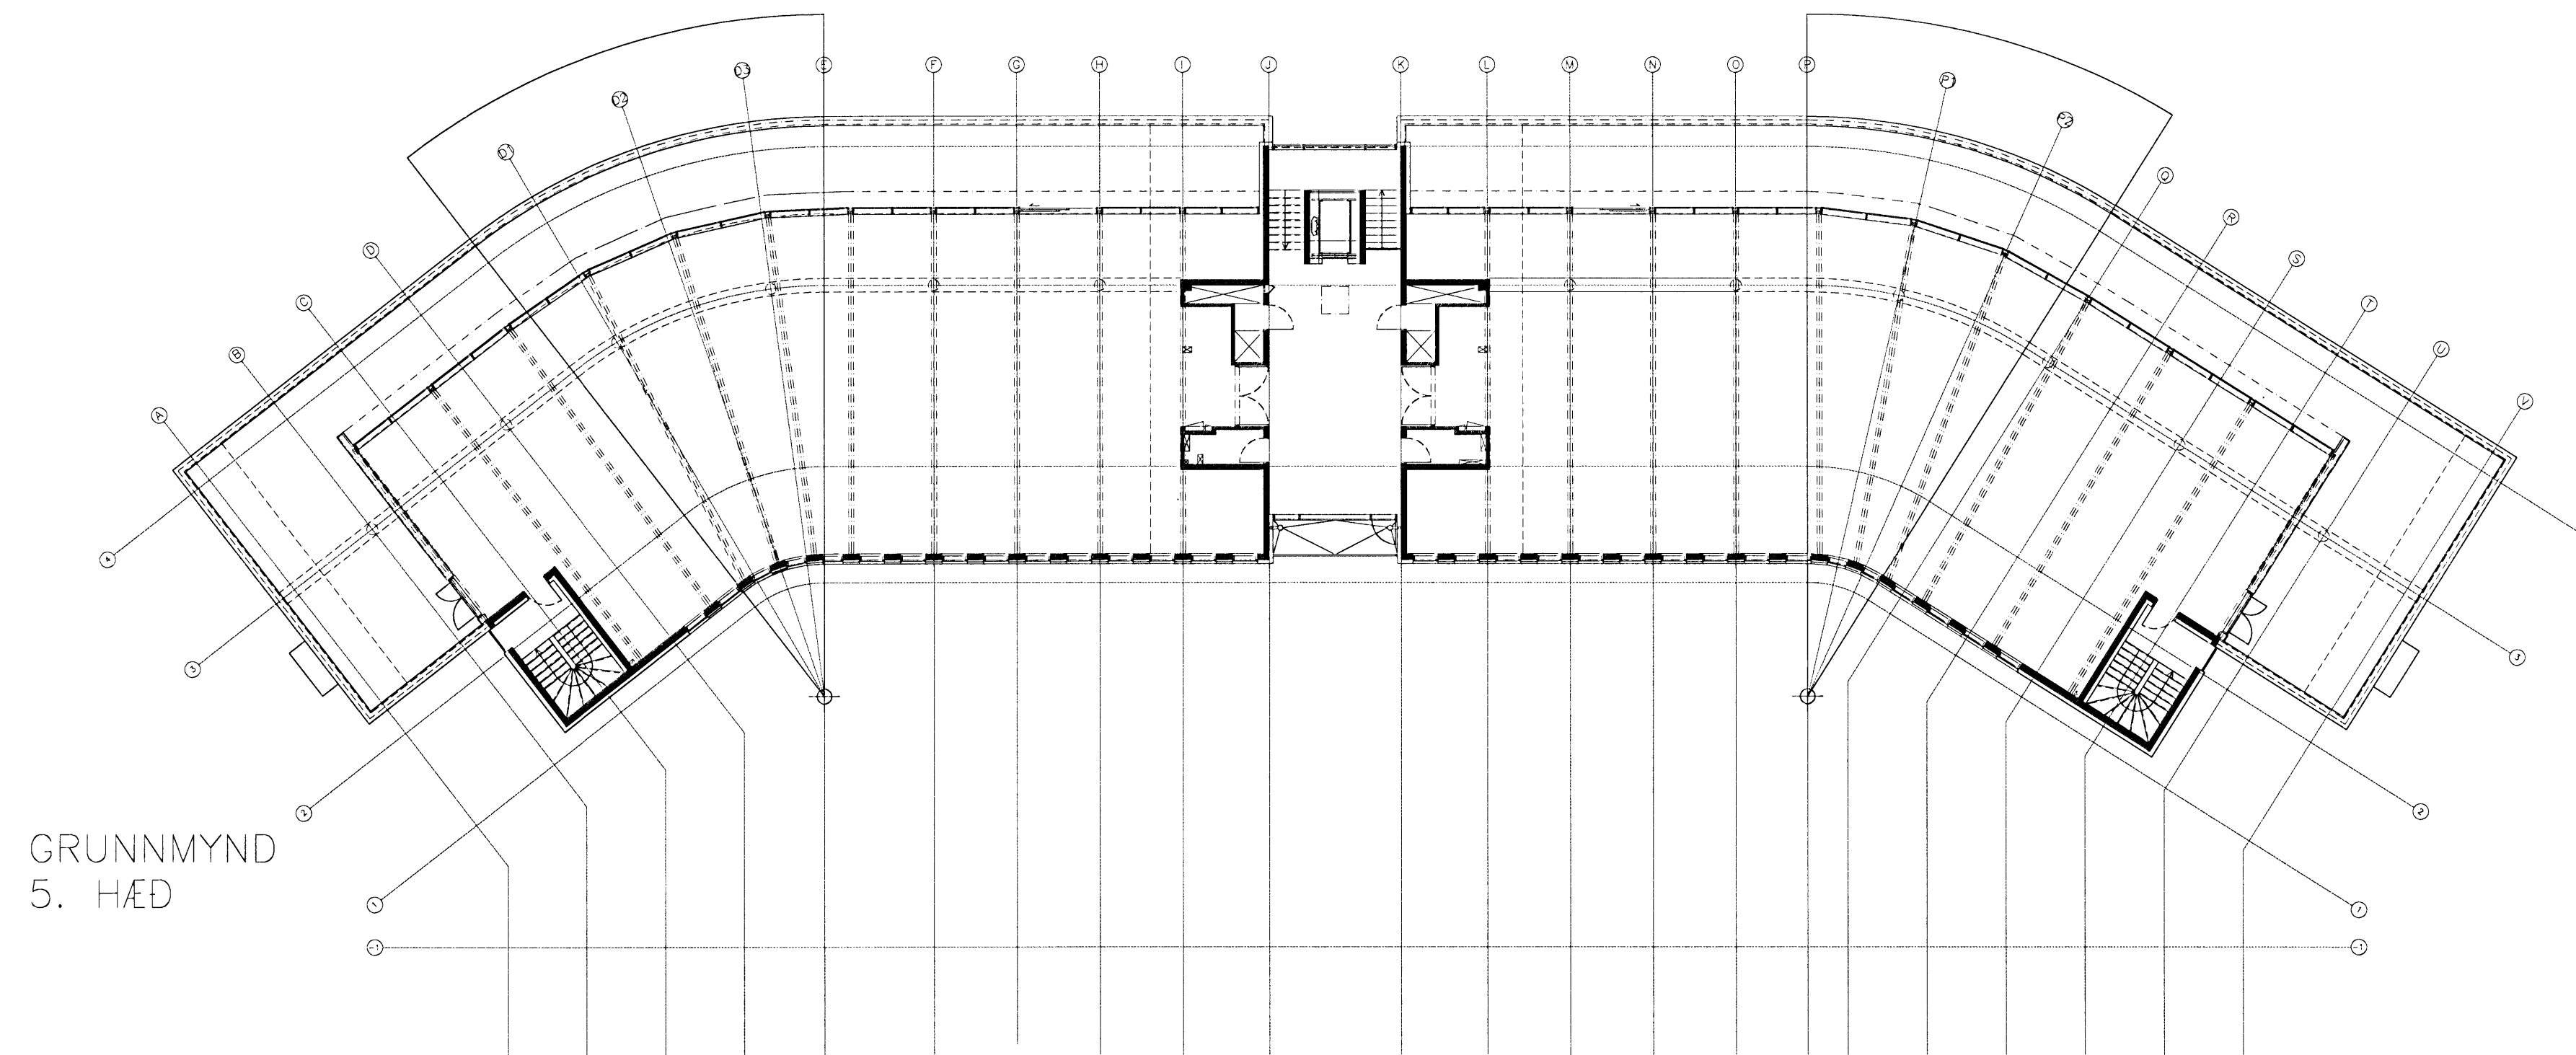


GRUNNMYND
 5. HÆÐ

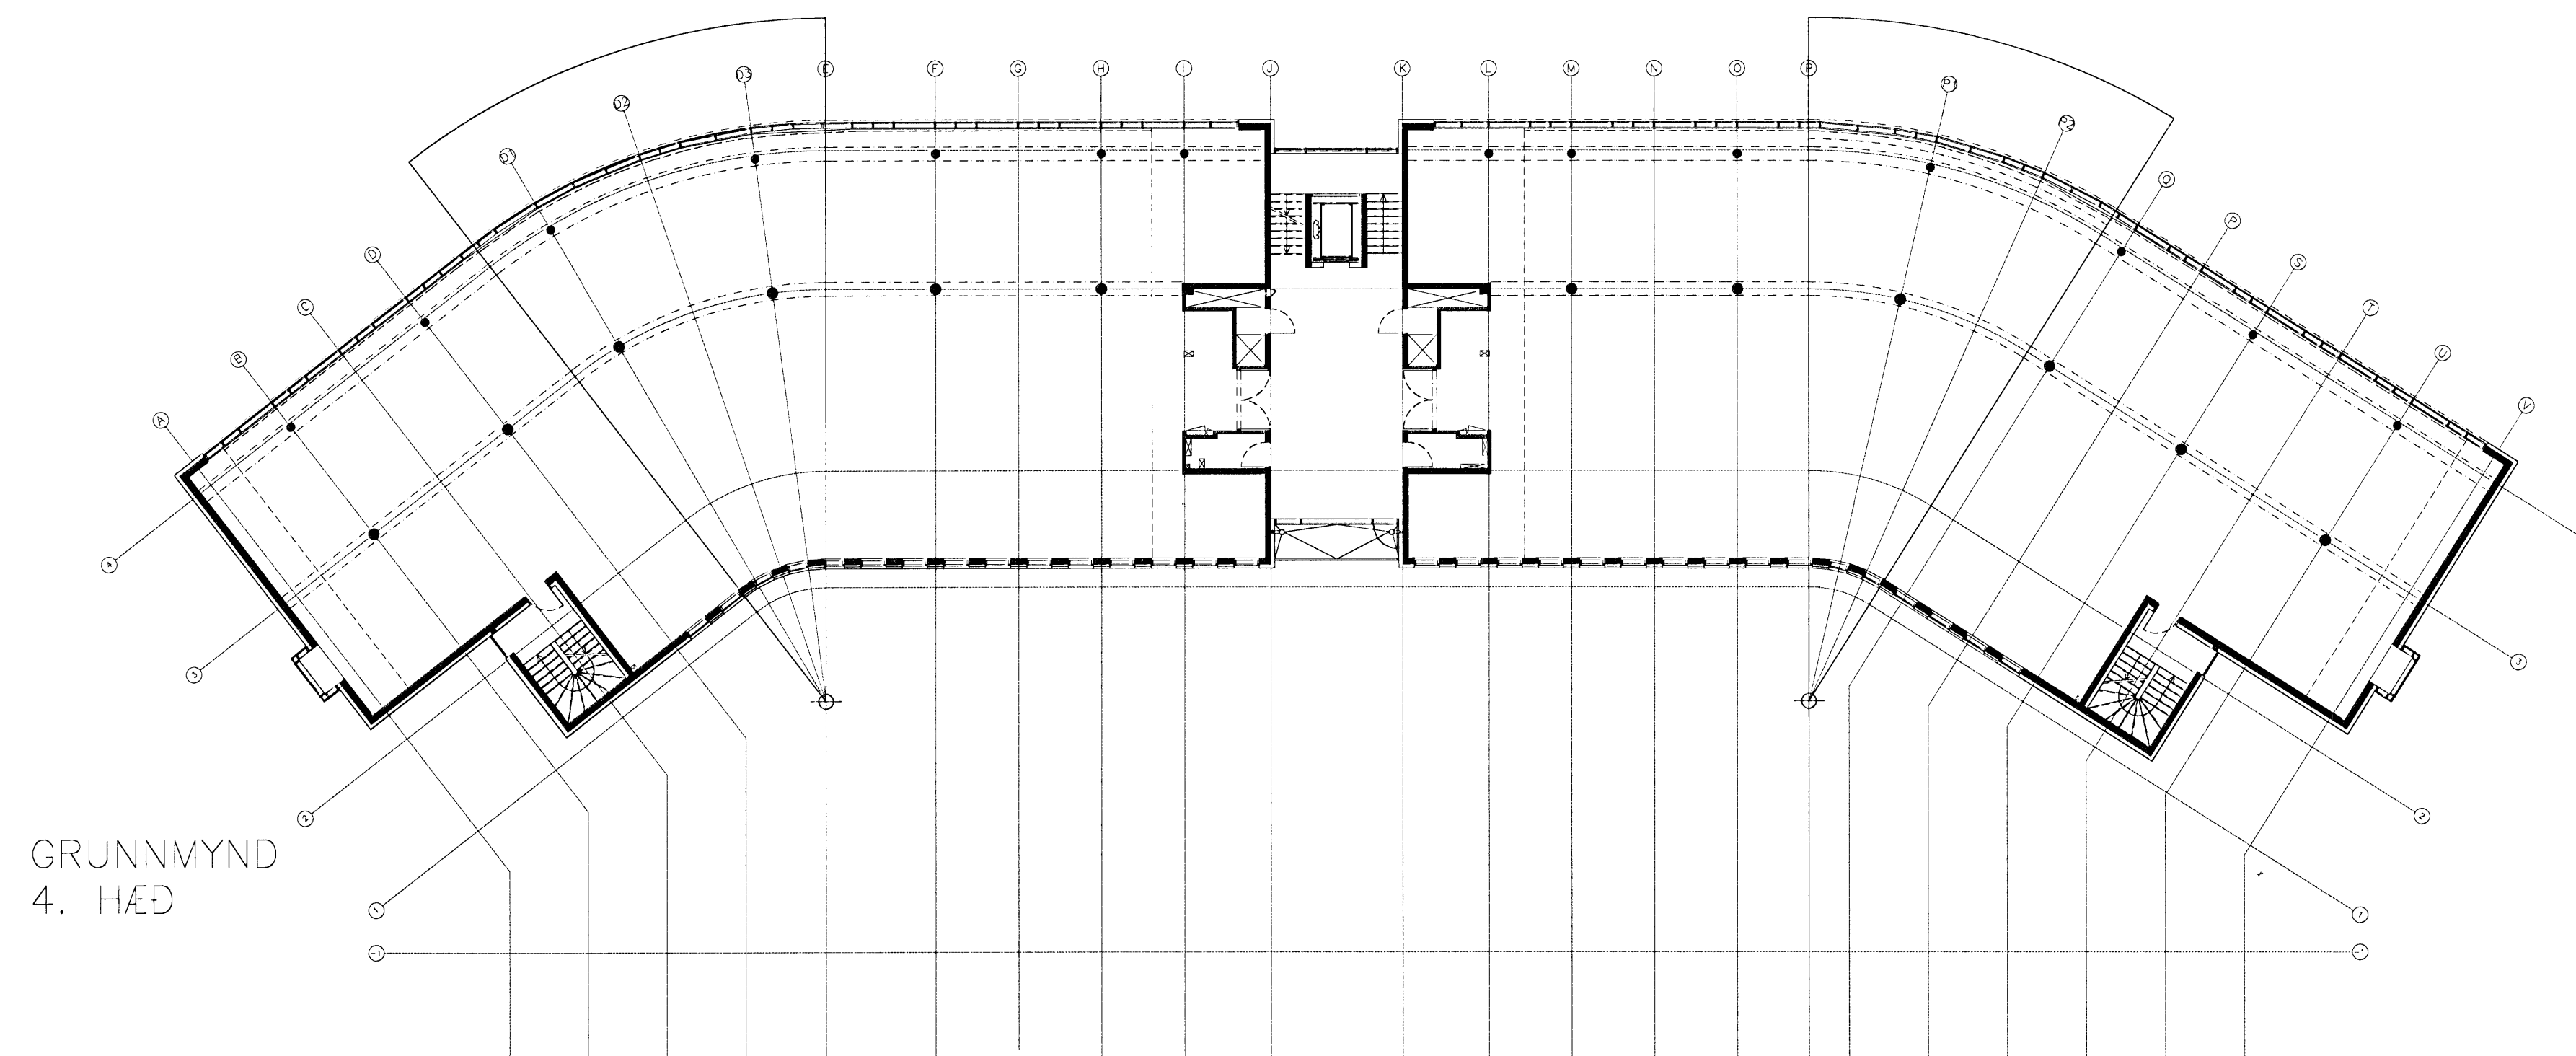

GRUNNMYND
 4. HÆÐ

D:
 C:
 B:
 A:
 BREYTINGAR: DAGS:

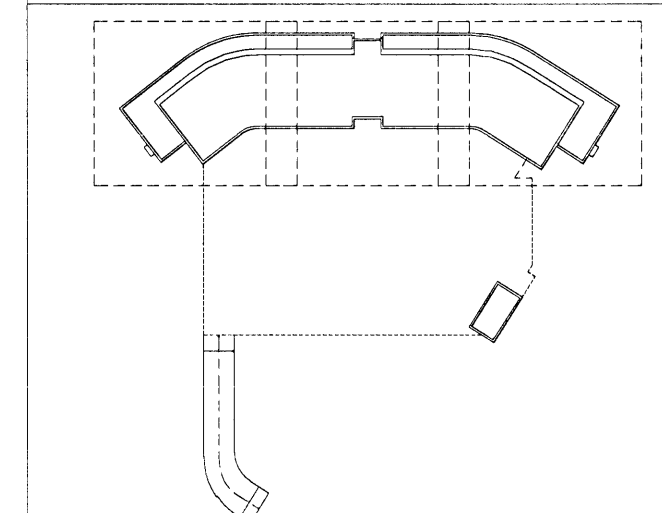

VERKTEIKNING

Dalshraun 3, Hafnarfirði

Ris ehf
 VERK: DALS 0608
 KVARDI: 1:200
 DAGS: 14.05.2008
 GRUNNMYND 4-5. HÆÐAR TEIKN: DB
 Yfirlitsmynd SKRÁ: 0608-Drumtur.dwg

ÚTI INNI
ARKITEKTAR

ÞINGHOLTSSTRÉTI 27 101 REYKJAVÍK
 Símar 5527660 & 5627660 FAX 5527661
 Netfang u@ui.is
 Veffang http://www.ui.is

BALDUR Ó. SVAVARSSON ARKITEKTAR FAJ
 120357-5149

JÓN ÞÓR ÞORVALDSSON ARKITEKTAR FAJ
 021256-7579

A-219