Samþykkt þann
10 JÚNÍ 2008
Byggingarfulltrúinn í Hafnarfirði
F.h. Hrólfur S. Gunnlaugsson

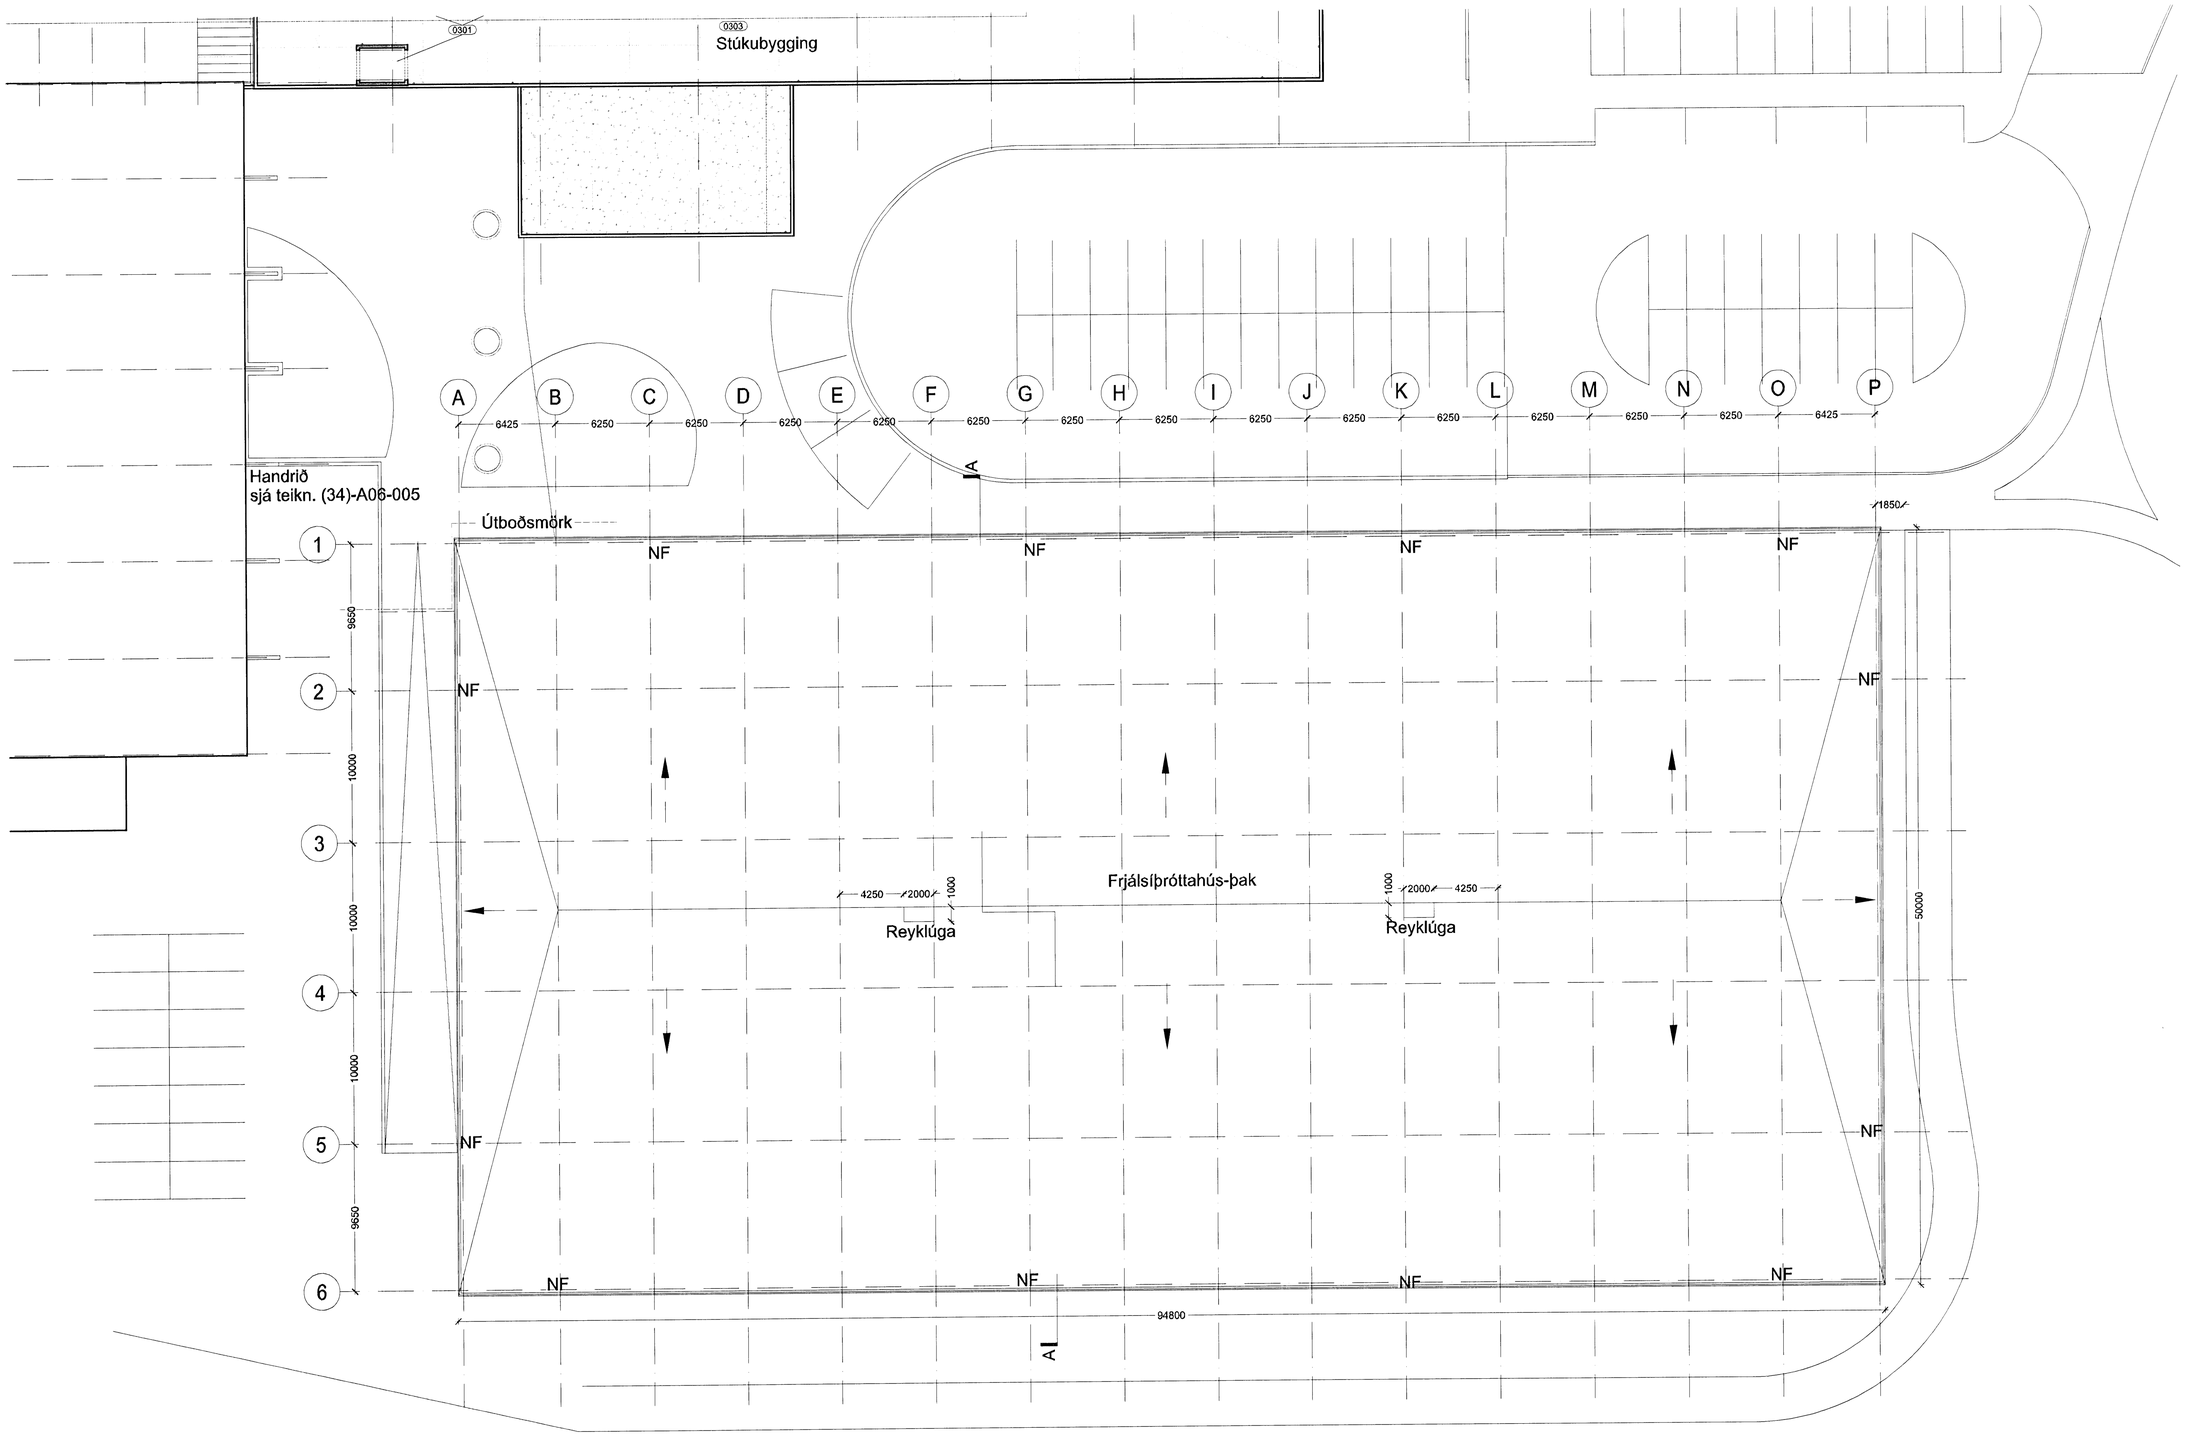

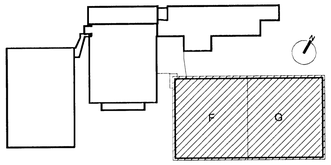

Lykilmynd mkv: 1:2000

Útskýringar:
NF Þakniðurföll

Útskýringar:
NF Þakniðurföll

Útg.	Dags.	Teikn.	Breyting	Samþ. af verkkaupa	Dags.

Fasteignafélag Hafnarfjarðar

Íþróttamiðstöðin Kaplakrika

0604-A

Landnúmer: 121342
Stgr. 48001000

VERKTEIKNINGAR

GRUNNMYND ÞAKS

(39)-A05-016

MKV.: 1:200
TEIKNAÐ: ÞH
ÚTGÁFA DAGS: 14.12.2007
STOFN. DAGS: 13.09.2006

ÚTGÁFA 01

Jón Ólafur Ólafsson FAÍ
kt: 090658-3099

Sigurður Einarsson FAÍ
kt: 110457-2789

Sigurður Harðarson FAÍ
kt: 030446-3999

BATTERÍIÐ ARKITEKTAR ehf
kt: 521291-1259
Trönuhraunl 1
220 Hafnarfirði
S: 54 54 700 F: 54 54 701
Netfang: batteri@arkitekt.is
Heimasíða: www.arkitekt.is

© BATTERÍIÐ EHF
ÖLL AFNOT OG AFRITUN TEIKNINGAR AÐ HLUTA EÐA I HELD ER HÁÐ SKRIFLEGU LEYFI HÖFUNDA