Samþykkt þann
19. JÚNÍ 2008
Byggingarfulltrúinn í Hafnarfirði
F.h. Hrólfur S. Gunnlaugsson

Upprunalegur hönnuður: ASK

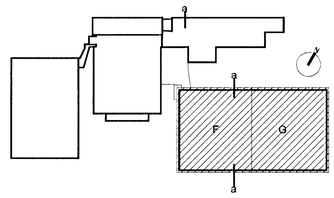

Lykilmynd mkv: 1:2000

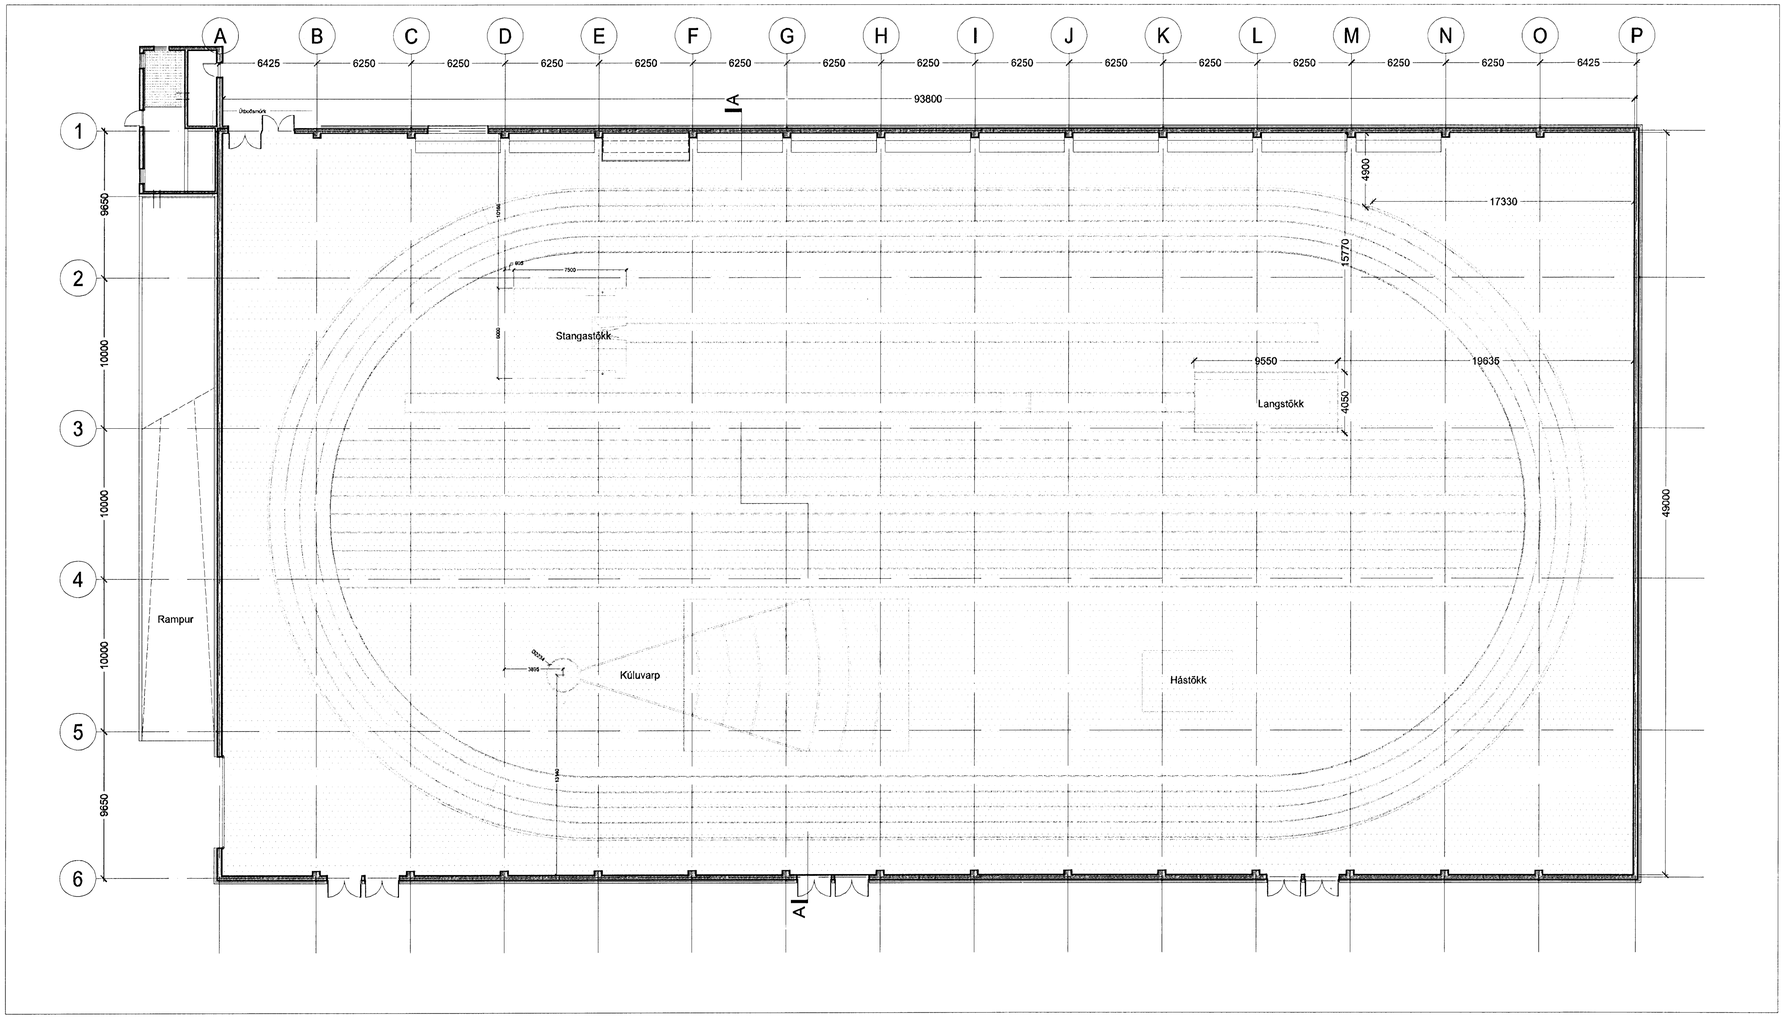

4594 m² FRJÁLSÍÞRÓTTAGÓLF

Útg.	Dags.	Teikn.	Breyting	Samþ. af verkkaupa	Dags.

Fasteignafélag Hafnarfjarðar

Íþróttamiðstöðin Kaplakrika

0604-A

Landnúmer: 121342
Stgr. 48001000

VERKTEIKNINGAR

GÓLFEFNAYFIRLIT

(43)-A05-003

MKV.: 1:100
TEIKNAÐ: ÞH
ÚTGÁFA DAGS: 14.12.2007
STOFN. DAGS: 25.08.2006

ÚTGÁFA 01

Jón Ólafur Ólafsson FAÍ
kt: 090658-4099
Sigurður Einarsson FAÍ
kt: 110457-2789
Sigurður Harðarson FAÍ
kt: 030446-3999

BATTERÍIÐ ARKITEKTAR
kt: 521291-1259
Trönuhrauni 1
220 Hafnarfirði
S: 54 54 700 F: 54 54 701
Netfang: batteri@arkitekt.is
Heimasíða: www.arkitekt.is

© BATTERÍIÐ EHF