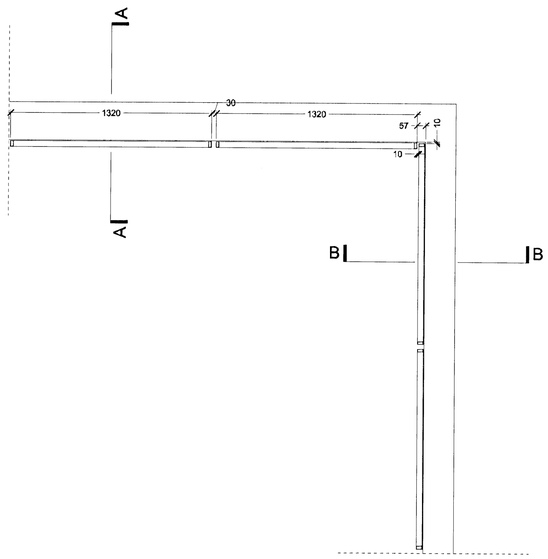

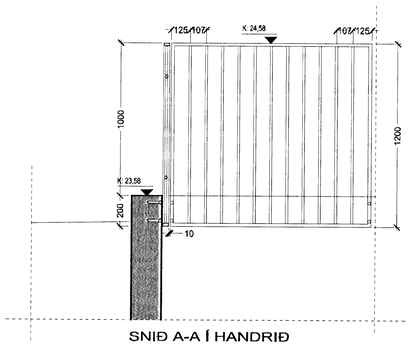

SNIÐ A-A Í HANDRIÐ

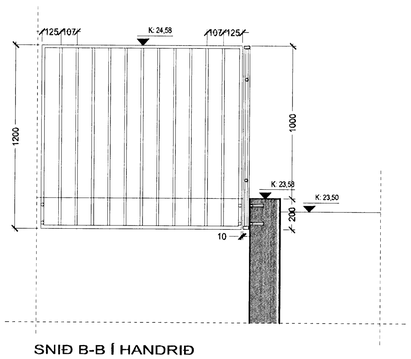

SNIÐ B-B Í HANDRIÐ

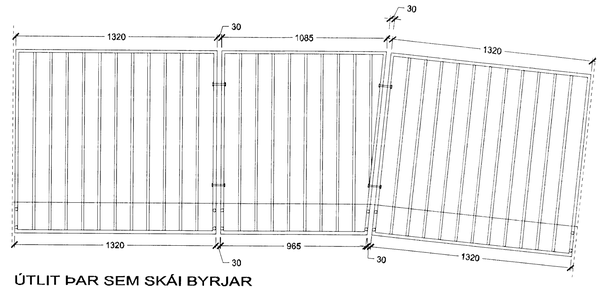

ÚTLIT ÞAR SEM SKÁI BYRJAR

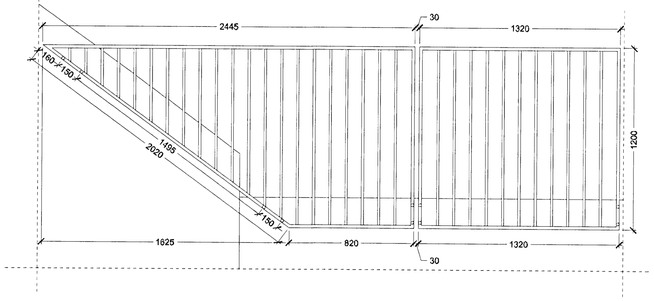

ÚTLIT UPP VIÐ NÚV. ÍÞRÓTTAHÚS

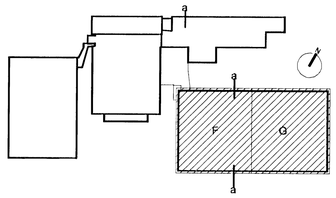

Lykilmynd mkv: 1:2000

Samþykkt þann
dags 10 JÚNÍ 2008
Byggingarfulltrúinn í Hafnarfirði
F.h. Hrólfur S. Gunnlaugsson

HANDRIÐ Á RAMPI VIÐ FRJÁLSÍÞRÓTTAHÚS:

HANDRIÐSRAMMI ER ÚR 20 x 40 mm RHS PRÓFÍLUM
PÍLÁRAR ERU ÚR 15 x 15 mm TEINUM
Á GRINDURNAR ER SOÐNIR 4 STK Ø 10 mm STÁLTEINAR
LENGD ÞEIRRA = 100 mm

HANDRIÐSGRINDURNAR/TEINARNIR LÍMAST INN Í STEYPTA VEGGINN

HANDRIÐSGRINDUR BOLTAST SAMAN MEÐ HEITSINKHÚÐUÐUM BOLTUM

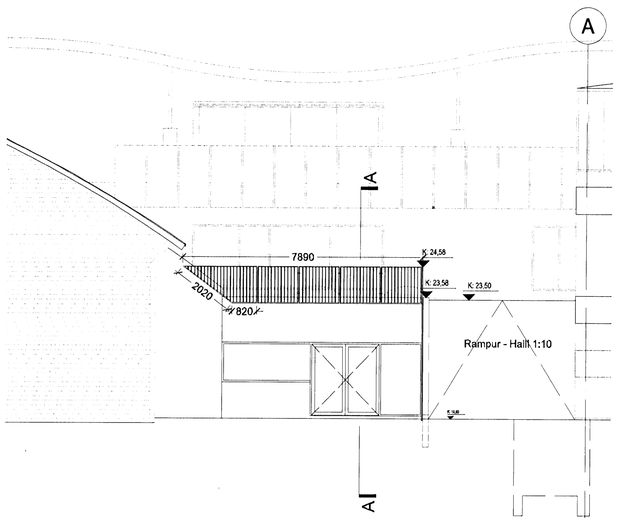

ÚTLIT HANDRIÐS

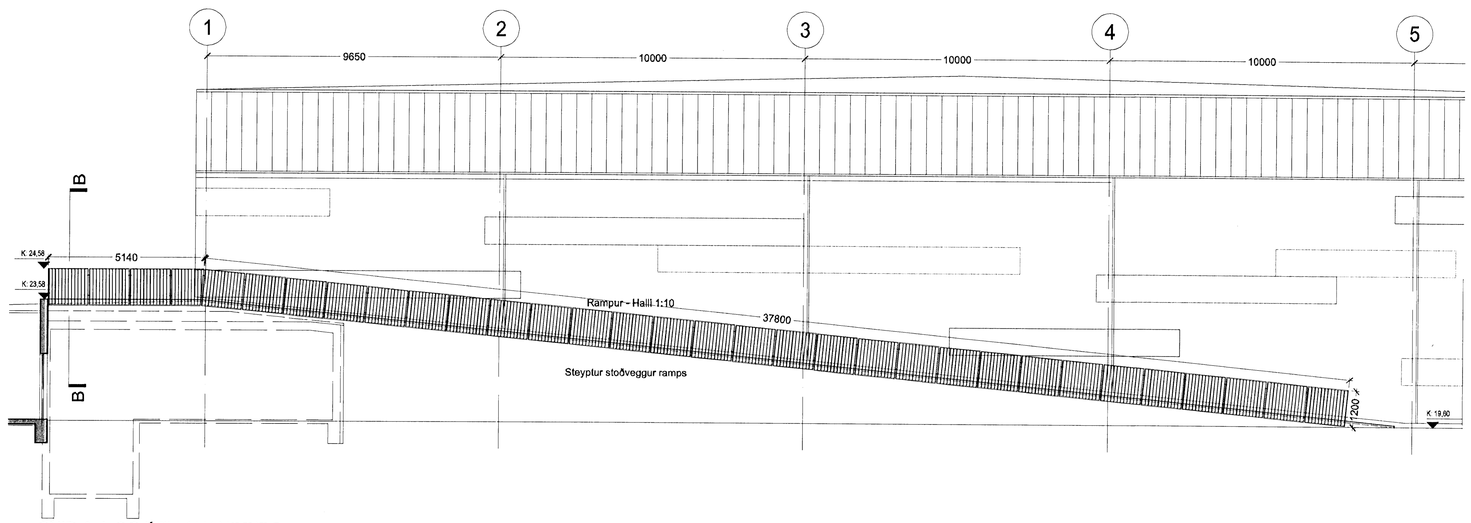

SNIÐ A-A OG ÚTLIT HANDRIÐS

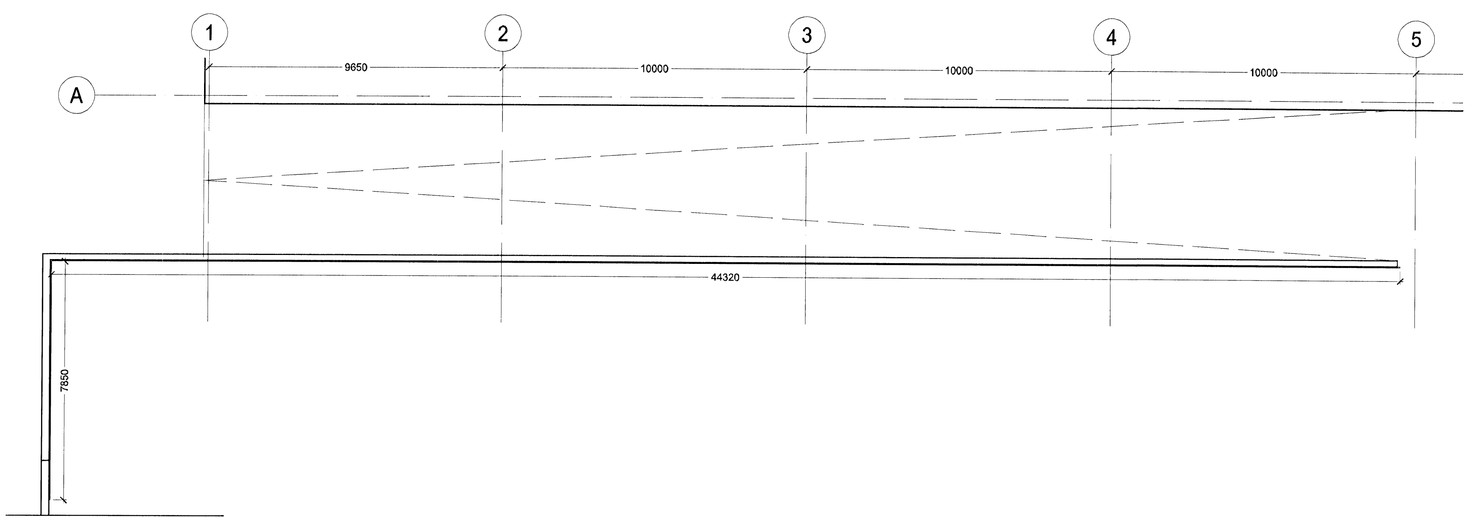

Útg. Dags. Teikn. Breyting Samþ. af Dags. verkkaupa

Fasteignafélag Hafnarfjarðar

Íþróttamiðstöðin Kaplakrika

0604-A

Landnúmer: 121342
Stgr. 48001000

HLUTATEIKNINGAR

HANDRIÐ VIÐ RAMP FRJÁLSÍÞRÓTTAHÚSS

(34)-A06-005

MKV.: 1:50 / 1:20
TEIKNAÐ: ÞH
ÚTGÁFA DAGS: 14.12.2007
STOFN. DAGS: 03.12.2007

ÚTGÁFA 00

Jón Ólafur Ólafsson FAÍ
kt: 090658-4099

Sigurður Einarsson FAÍ
kt: 110457-2789

Sigurður Harðarson FAÍ
kt: 030448-3999

BATTERÍIÐ ARKITEKTAR
kt: 521291-1259
Trönuhraun 1
220 Hafnarfirði

S: 54 54 700 F: 54 54 701
Netfang: batter@arktekt.is
Heimasíða: www.arktekt.is