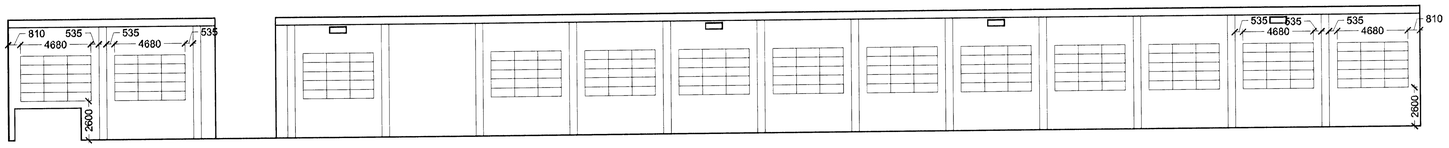

182,5 m² af hljóðpanelum

ÁSÝND INNAN Á NORÐURHLIÐ
MKV 1:200

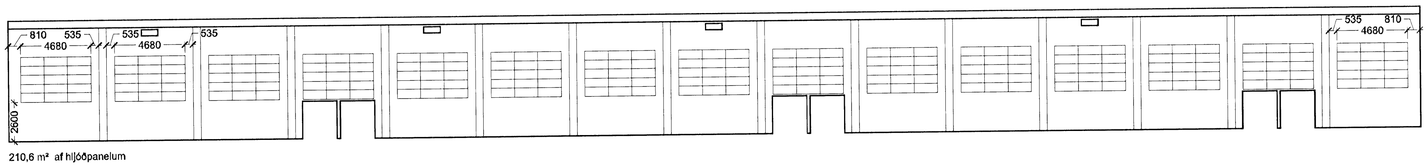

210,6 m² af hljóðpanelum

ÁSÝND INNAN Á SUÐURHLIÐ
MKV 1:200

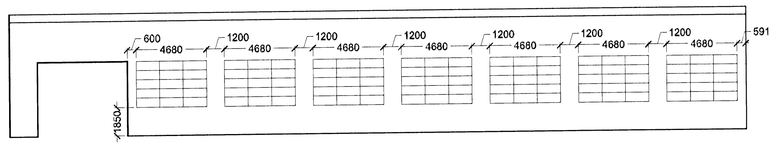

98,28 m² af hljóðpanelum

ÁSÝND INNAN Á VESTURHLIÐ
MKV 1:200

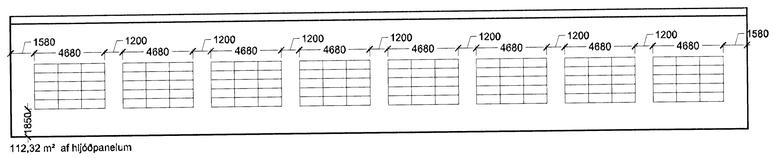

112,32 m² af hljóðpanelum

ÁSÝND INNAN Á AUSTURHLIÐ
MKV 1:200

Samþykkt þann
10 JÚNÍ 2008
Byggingarfulltrúinn í Hafnarfirði
F.h. Hrólfur S. Gunnlaugsson

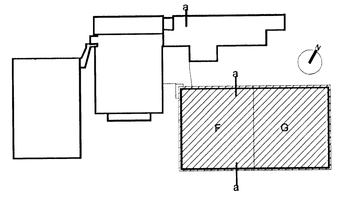

Lykilmynd mkv: 1:2000

PLÖTUR Á VEGGJUM
Varðandi upplýsingar um plötur á veggjum frjálsíþróttasals vísast til fylgiskjals með útboðsgögnum og 4.kafla verklýsinga, nánar tiltekið kafla 4.1.1 Sementstrefjaplötur á veggi.

Útg.	Dags.	Teikn.	Breyting	Samþ. af verkkaupa	Dags.

Fasteignafélag Hafnarfjarðar

Íþróttamiðstöðin Kaplakrika

0604-A

Landnúmer: 121342
Stgr. 48001000

HLUTATEIKNINGAR

ÁSÝND HLJÓÐPLATNA Á VEGGJUM

(79)-A06-017

MKV.:	1:200
TEIKNAÐ:	ÞH
ÚTGÁFA DAGS:	14.12.2007
STOFN. DAGS:	29.09.2006

ÚTGÁFA 00

Jón Ólafur Ólafsson FAÍ
kt: 090658-4099
Sigurður Einarsson FAÍ
kt: 110457-2789
Sigurður Harðarson FAÍ
kt: 030446-3999

BATTERÍIÐ ARKITEKTAR
kt: 521291-1259
Trönuhraun 1
220 Hafnarfirði
S: 54 54 700 F: 54 54 701
Netfang: batteri@arkitekt.is
Heimasíða: www.arkitekt.is

© BATTERÍIÐ EHF
ÖLL AFNOT OG AFRITUN TEIKNINGAR AÐ HLUTA EÐA Í HELD ER HÁÐ SÉRSTÖKU LEYFI HÖFUNDA