



AUSTURHLIÐ í mkv. 1:100

- BÁRUÁL, STÓRBÁRA 55/177
LITIR SKULU DEILAST UPP EINS OG TEIKNING SÝNIR.
BREYTINGAR ERU EKKI LEYFLEGAR NEMA Í SAMRÁÐI
VIÐ ARKITEKT.
- LITUR 1: AÐALLITUR KLÆÐNINGAR, NATURAL AL
 - LITUR 2: RAL 7021, (S 9000-N)
 - LITUR 3: RAL 7012, (S 7000-N)
 - LITUR 4: RAL 7046, (S 5000-N)



Samþykkt þann
10 JUNÍ 2008
Byggingarfulltrúnn í Hafnarfirði
F.H. Hrólfur S. Gunnlaugsson

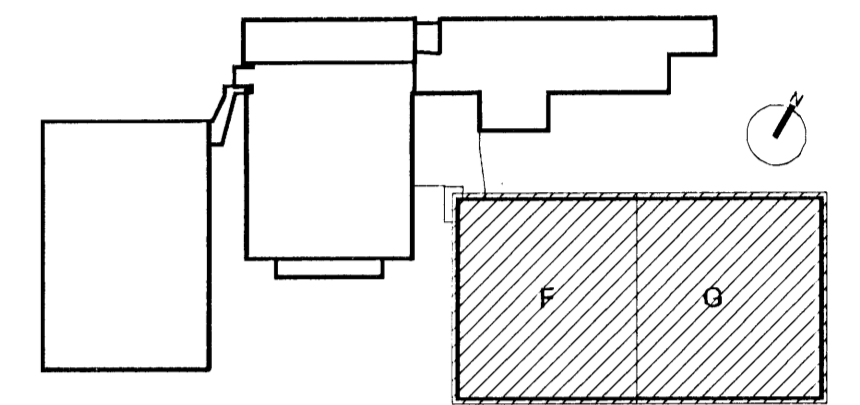


Lykilmynd mkv: 1:2000

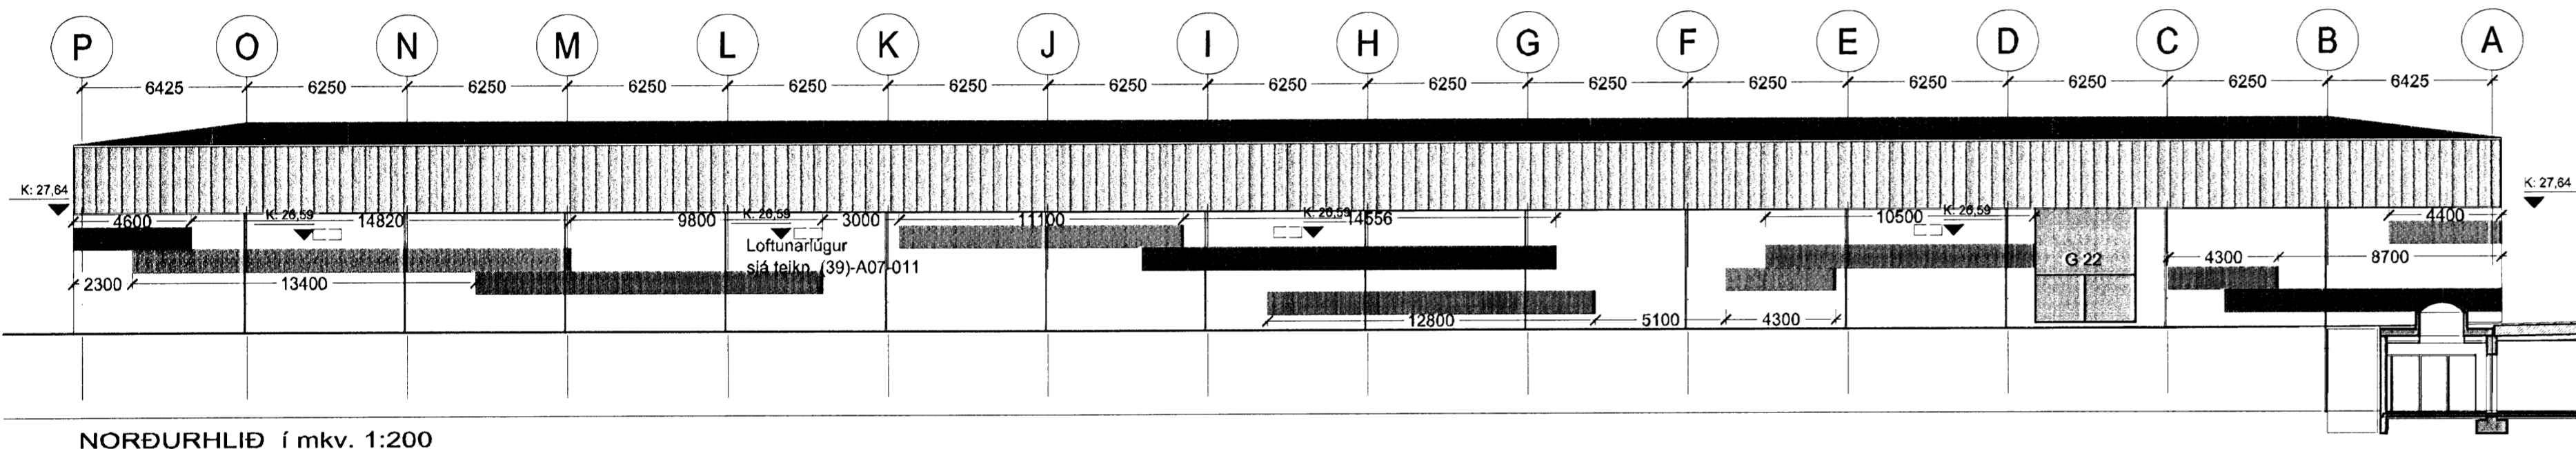

NORÐURHLIÐ í mkv. 1:200

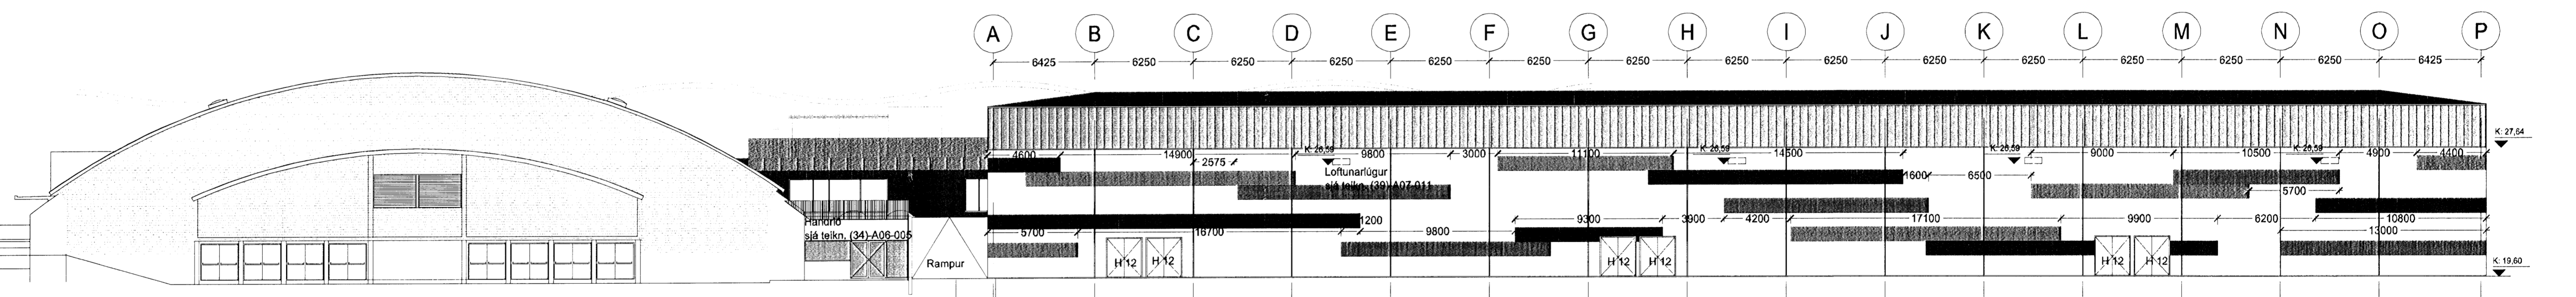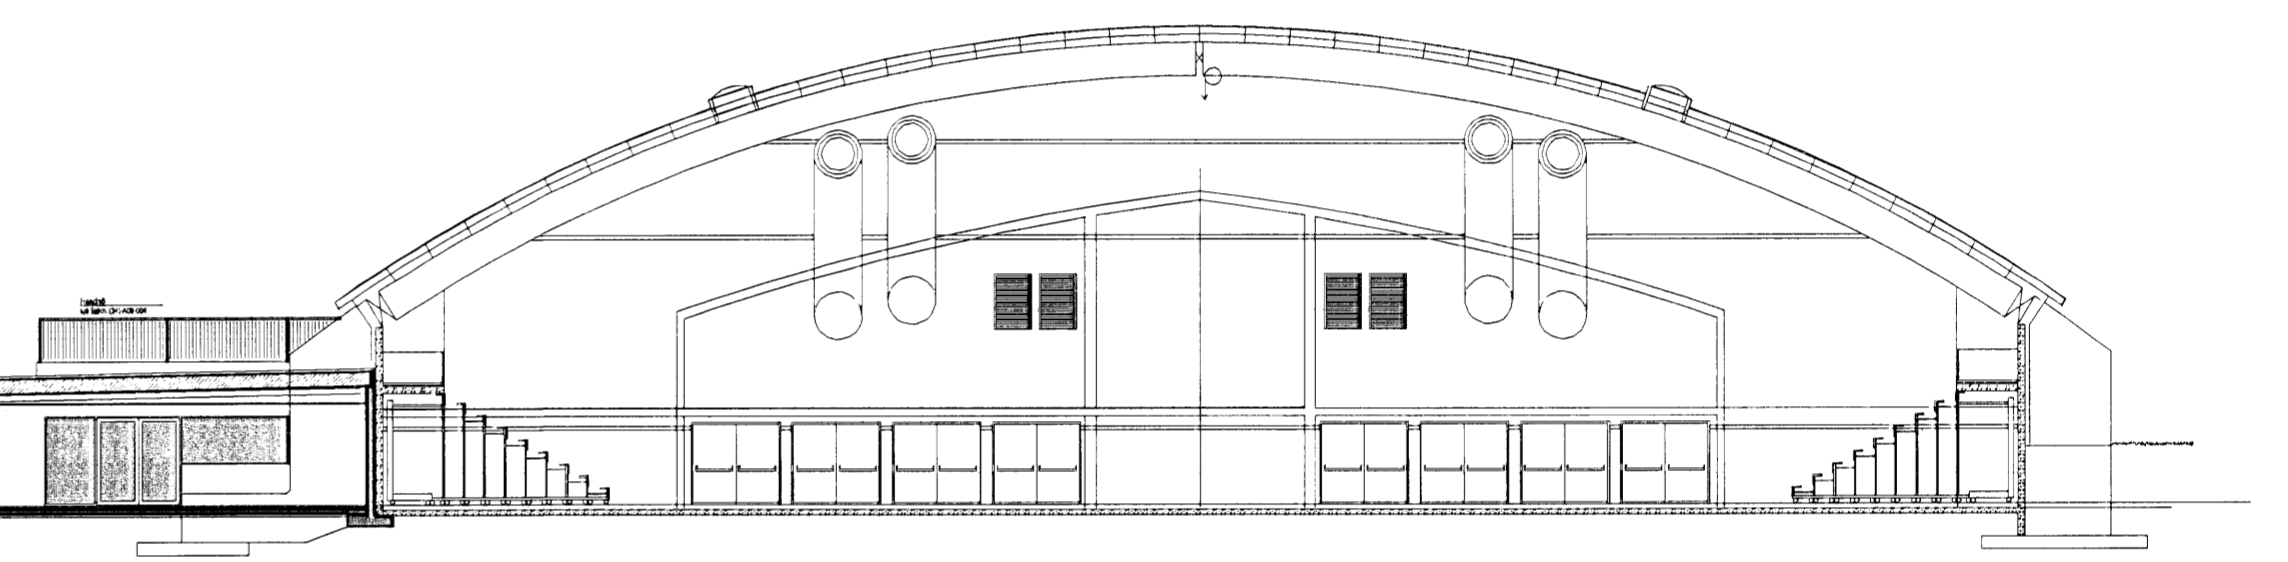

SUÐURHLIÐ í mkv. 1:200

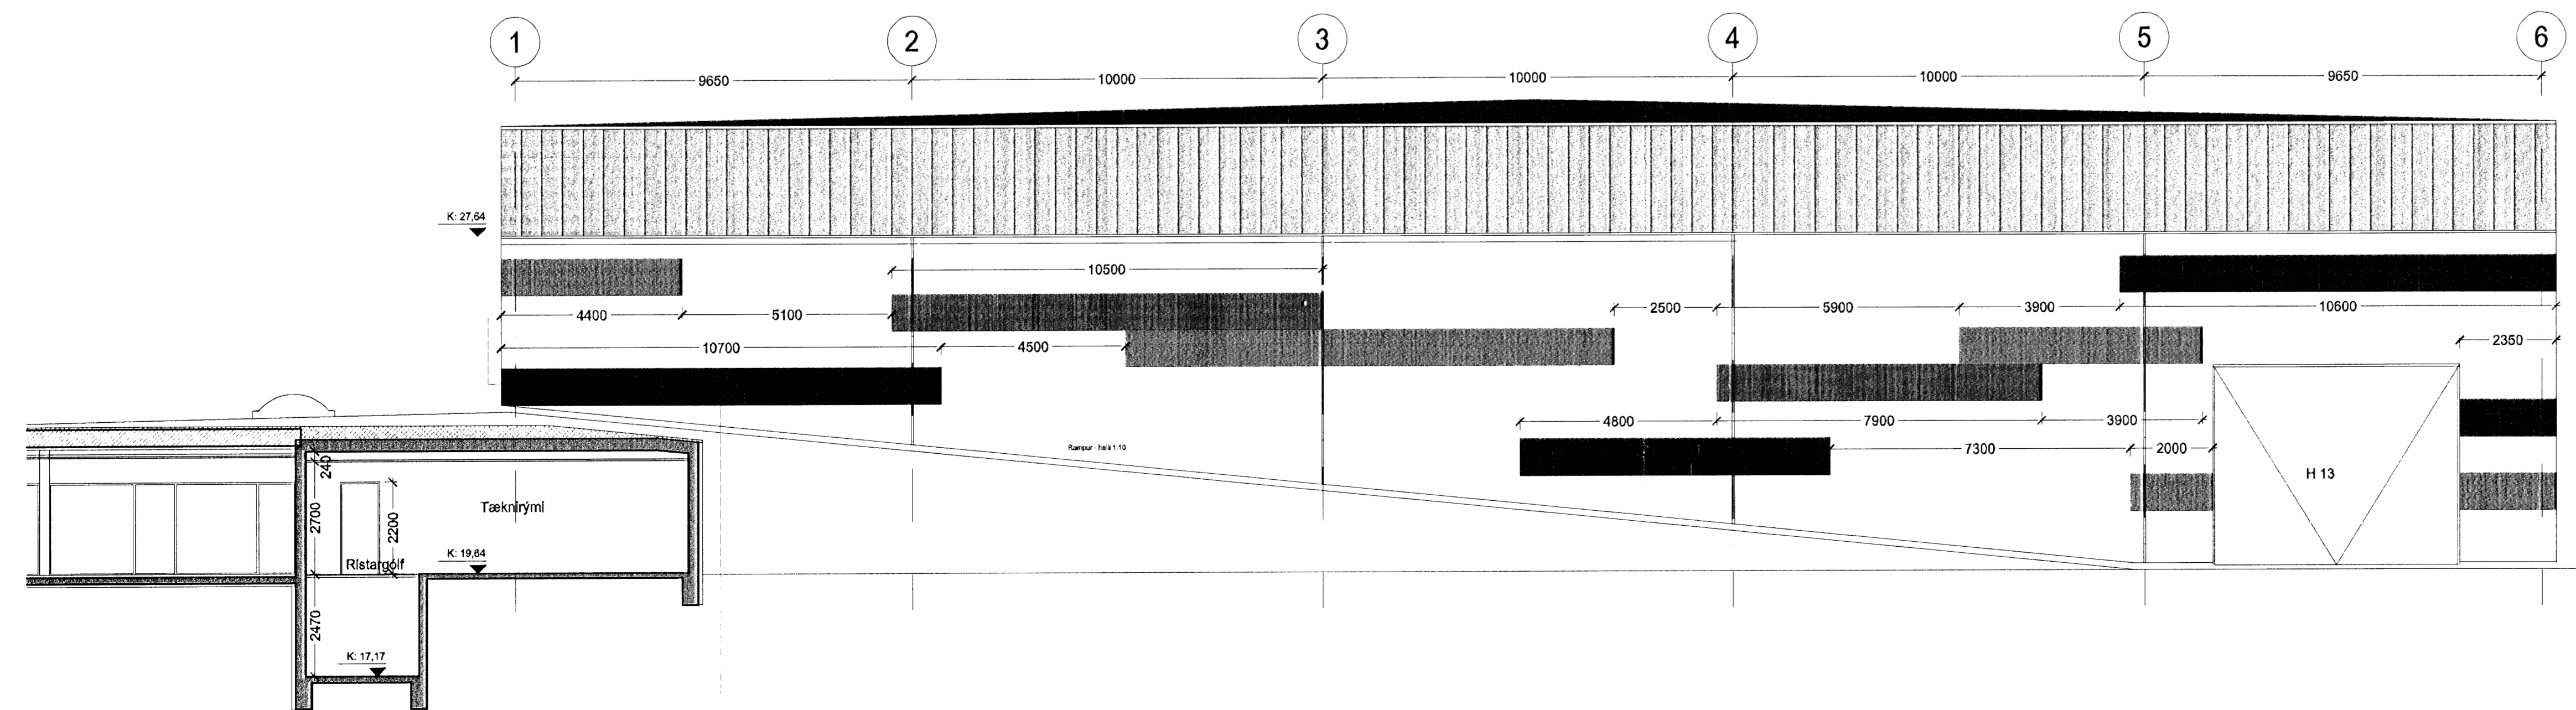

VESTURHLIÐ í mkv. 1:100

Útg. Daga.	Teikn. Breyting	Samþ. af Dags. verkkaupa

Fasteignafélag Hafnarfjarðar
Íþróttamiðstöðin Káplakrika
0604-A

Landnúmer: 121342
Stgr. 48001000

VERKTEIKNINGAR
ÚTLIT

MKV: 1:100 / 1:200
TEIKNAD: BH
ÚTGAFA DAGS: 14.12.2007
STOFN. DAGS: 13.09.2006

(39)-A05-025
ÚTGAFA 01

Jón Ólafur Ólafsson FAI
Sími 0906584099

Sigurður Einarsson FAI
Sími 1104572789

Sigurður Harðarson FAI
Sími 0304463999

kt: 521291-1259
Trönurraunil 1
220 Hafnarfirði

S: 54 54 700 F: 54 54 701
Netfang: batteri@arkitekt.is
Heimasíða: www.arkitekt.is

BATTERIÐ
ARKITEKT