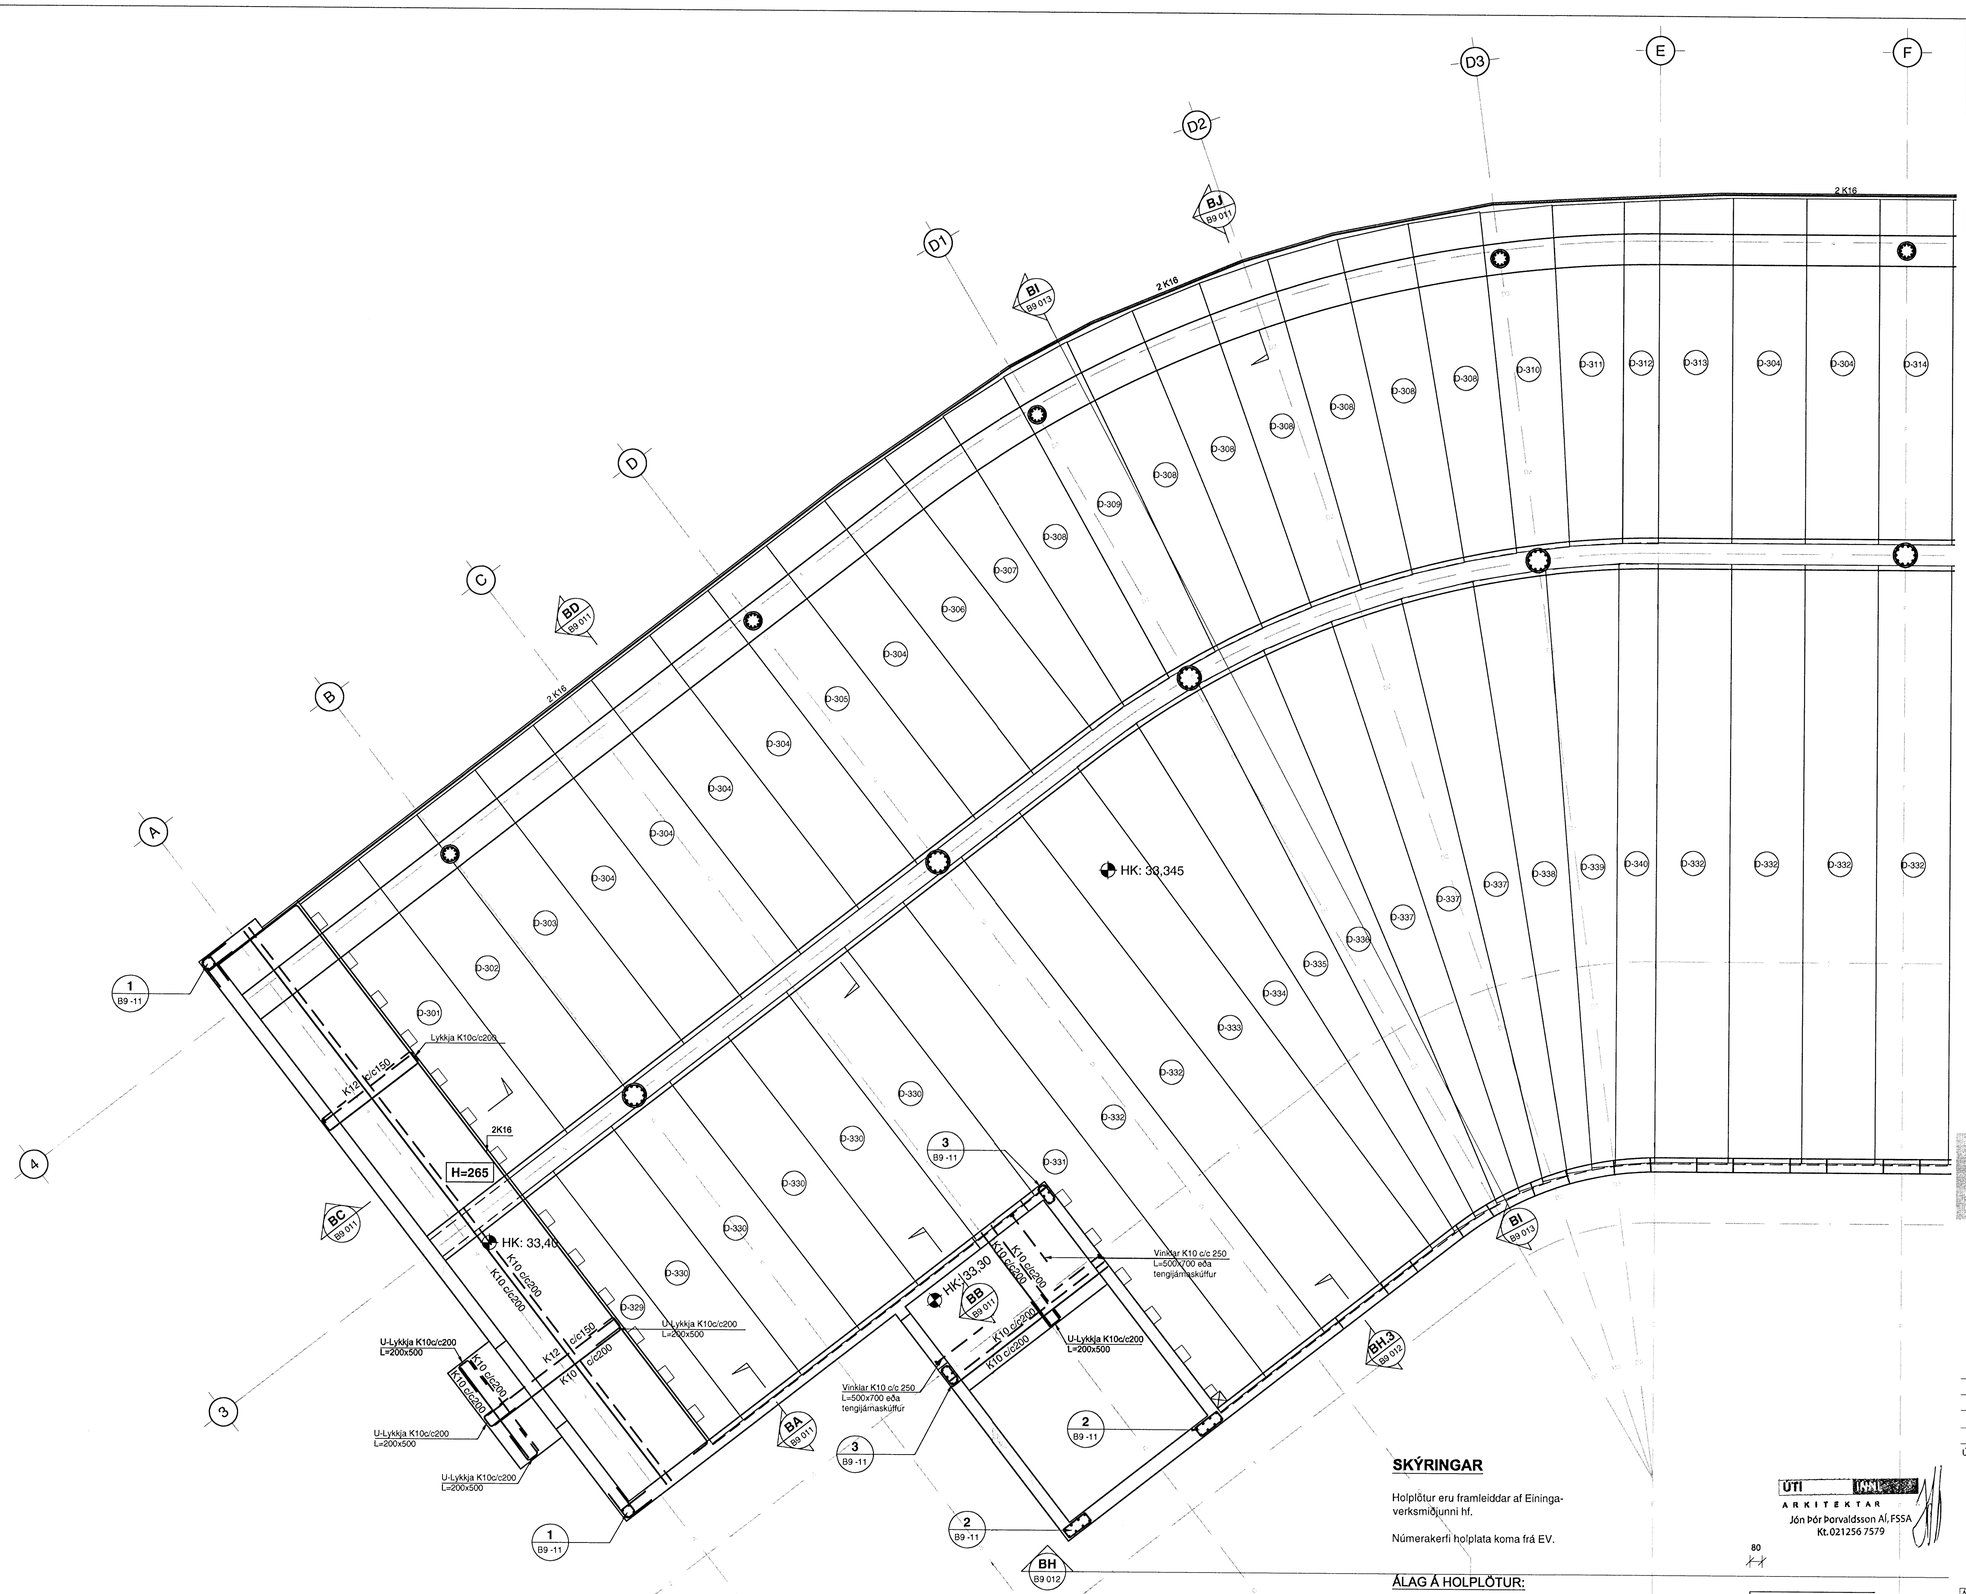

Samþykkt bann
0 6 JUL 2008
Byggingarfulltrúinn í Hafnarfirði
F.h. Hrólfur S. Gunnlaugsson

SKÝRINGAR

Punktalína táknar veggi fyrir ofan plötu.

Málsetningar á hurðum og veggjum sjá teikningar arkitekts.

BENDING:

Almennt skal bending útveggja vera tvöföld grind, lóðrétt K10c/c250 og lárétt K10c/c200 nema annað sé tekið fram.

Almennt skal bending innveggja vera tvöföld grind, lóðrétt K10c/c300 og lárétt K10c/c200 nema annað sé tekið fram.

Almennt skal tengibending útveggjar og steyptra plata vera vinklar K10c/c200 L=700x600 eða tvöföld tengijárnaksúlfa nema annað sé tekið fram.

Tengijárn upp í veggi efri hæðar standa minnst skeytilengd upp úr plötu

Í alla 200mm og stærri veggenda og kringum öll op komi 2 K16 bundinn í lykkjur,nema að annað sé tekið fram
Í minni veggenda og kringum öll op komi 2 K12 bundinn í lykkjur,nema að annað sé tekið fram.
Lykkjur K10 c/c 200, nema annað sé tekið fram

VEGG-60
500

V-500 — K10 Vinklar úr útbrún veggja og bita í efri brún plötu. Lengd = 700 x Breytilegt

HK = Steypukóti
GK = Frágenginn kóti

TILVÍSANIR:

Almennar skýringar:
sjá bl.nr.07244-B0 000
Málsetningar á veggjum:
Teikning arkitekts
Göt í plötum og veggjum:
sjá gataplön hverrar hæðar
Súlur í línu 3 og 4 ásamt útvegg í línu 1:
sjá bl.nr. 07244-B9 013

BROTÞOLSFLOKKUR STEYPU C25

sjá einning á bl.nr.07244-B0 000

DALSHRAUN 3

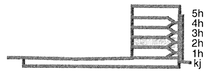

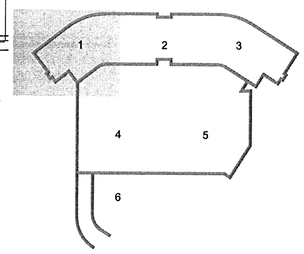

Útg.	Dags.	Skýring	Hannað/Yfirfarið

SKÝRINGAR

Holplötur eru framleiddar af Einingaverksmiðjunni hf.

Númerakerfi holplata koma frá EV.

ÁLAG Á HOLPLÖTUR:

Viðbótareiginálag 2 KN/m²
Notálag 3 KN/m²
Punktálag 2 KN

Lágmarksáseta hp-210 og hp-265 holplatna inn á steyptan burðarvegg er 80mm og er málsetning miðuð við það lágmarksmál.

ÚTI INNI
ARKITEKTAR
Jón Þór Þorvaldsson Al, FSSA
Kt.021256 7579

80

HP-265

BURÐARVEGGUR

VSB
VERKFRÆÐISTOFA

BÆJARHRAUN 20 • 220 HAFNARFJÖRÐUR • KENNIT. 710796-2899
vsb@vsb.is • Sími 585 8600 • Fax 585 8610 • www.vsb.is

Áritun sérhönnuðar
Björn Gústafsson
Kt: 180550 4889 • bjorn@vsb.is

Verkheiti
DALSHRAUN 3
HAFNARFIRÐI

Verkhluti
Burðarvirki
Plata yfir og veggir á 2.hæð
Grunnmynd 1

Hannað	Teiknað	Yfirfarið	Kvarði	Síða
SJ	SJ	BG	1:50 / A1	-

2007/07244/1/07244-Dalshraun 3/Sheets/Bu/B2-2.hafð.dwg