



HVALEYRARRSKÓLI

2. ÁFANGI

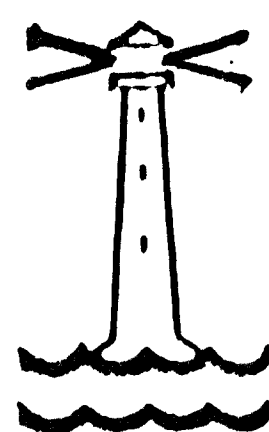

BURÐARVIRKISTEIKNINGAR
TÆKNIÞJÓNUSTA EINARS EINARSSONAR
 Breiðvangi 6, 220 Hafnarfjörður, sími 650788 / 51851

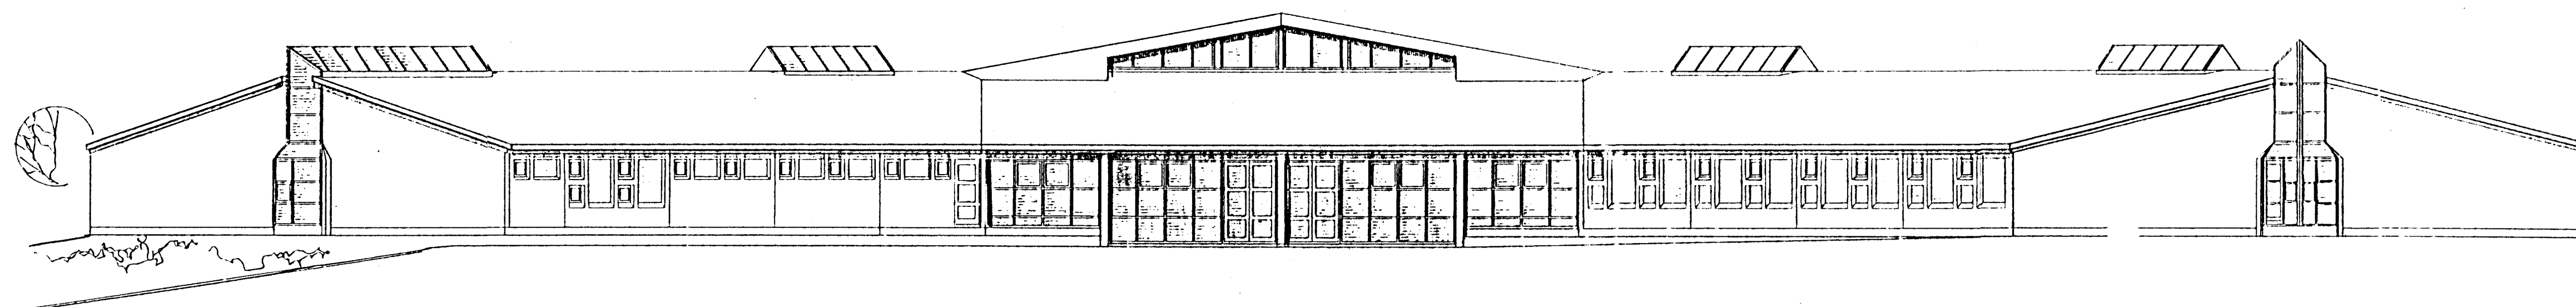

ADALVERKKAUPI	HAFNARFJARÐARBÆR	NR.	HEITI	MÆLIKVARÐI
Umsjónarmaður aðalverkkaupa	VERKÞJÓNUSTA KRISTJÁNS HF. Reykjavíkurvegi 68, 220 Hafnarfjörður Sími (91)652100 Fax (91)654050	100	Almennar skýringar	
		101	Undirstöður og kjallari, yfirlitsmynd	1:200
		102	Undirstöður og kjallari, suðausturhluti	1:50
		103	Undirstöður og kjallari, norðausturhluti	1:50
		104	Undirstöður og kjallari, miðhluti, suður	1:50
		105	Undirstöður og kjallari, miðhluti, norður	1:50
		106	Undirstöður og kjallari, vesturhluti	1:50
		107	Undirstöður U1, U2, snið	1:20
		108	Undirstöður U3, U4, snið	1:20
		109	Undirstöður U5, U5A, snið	1:20
		110	Undirstöður U6, U7, snið	1:20
		111	Undirstöður U8, U9, U10, snið	1:20
		112	Undirstöður U11, U12, U13, U15, U16, U17, U18, snið	1:20
		113	Undirstöður U19, U20, U21, U22, U23, U24, snið	1:20
		114	Veggir og plötur yfir kjallara, suðausturhluti	1:50
		115	Veggir og plötur yfir kjallara, miðhluti, austur	1:50
		116	Veggir og plötur yfir kjallara, miðhluti, norður	1:50
		117	Veggir og plötur yfir kjallara, vesturhluti	1:50
		118	Þak, yfirlitsmynd	1:200
		119	Þak, sperrur og bitar	1:50
		120	Þak, sperrur og bitar	1:50
		121	Þak, sperrur og bitar	1:50
		122	Þak, sperrur og bitar	1:50
		123	Þak, bitar og súlur, festingar, skýringar	1:10
		124	Þak, bitar og súlur, festingar	1:10
		125	Þak, bitar og súlur, festingar	1:20
		126	Þak, bitar og súlur, festingar	1:10
		127	Þak, bitar og súlur, festingar	1:10
		128	Þak, bitar og súlur, festingar	1:10
		129	Þak, bitar og súlur, límtré	1:50
		130	Þak, bitar og súlur, límtré	1:50
		131	Þak, gaflar, bitar, súlur, snið T1, BS1, SS3, F21	1:20, 1:10
		132	Bitar og súlur, snið	1:20
		133	Bitar og súlur, snið	1:20
		134	Þensluskil W1, W2, W3, W4, W4, W5, W6, snið P1	1:20
		135	Festing fellihurða, Snið K1, F26, F27	1:20, 1:10
		136	Festing fellihurða, Snið K2, K3, F28	1:20
VERKKAUPI (ALVERKTAKI)	FRIDJÓN OG VIÐAR HF.			
Umboðsmaður verkkaupa	FRIDJÓN SKÚLASON Hjallabraut 35, 220 Hafnarfjörður Sími (91)653845 Fax (91)653846			
Umsjónarmaður verkkaupa og hönnunarstjórn	VERKFRÆÐISTOFA SUÐURNESJA HF. Hafnargötu 58, 230 Keflavík Sími (92)15035 Fax (92)11660			
HÖNNUÐIR				
Arkitektar	ARKITEKTASTOFAN HF. Ormar Þór Guðmundsson og Örnólfur Hall Borgartúni 17, 105 Reykjavík Sími (91)626833 Fax (91)626835			
Burðarvirki	TÆKNIÞJÓNUSTA EINARS EINARSSONAR Breiðvangi 6, 220 Hafnarfjörður Sími (91)650788 Fax (91)650788			
Hita-, hreinlætis- og loftræsilagnir	AJM - LAGNAHÖNNUN Löngumýri 26, 210 Garðabær Sími (91)657312 Fax (91)657312			
Raflagnir	RAFRÚN HF. Smiðjuvegi 11e, 220 Kópavogur Sími (91)641012 Fax (91)641021			
	ÁGÚST HF. Háaleitisbraut 121, 108 Reykjavík Sími (91)687805 Fax (91)687345			

ÁSKILIÐ, ELÐRI
TEIKNING ÓGILD

