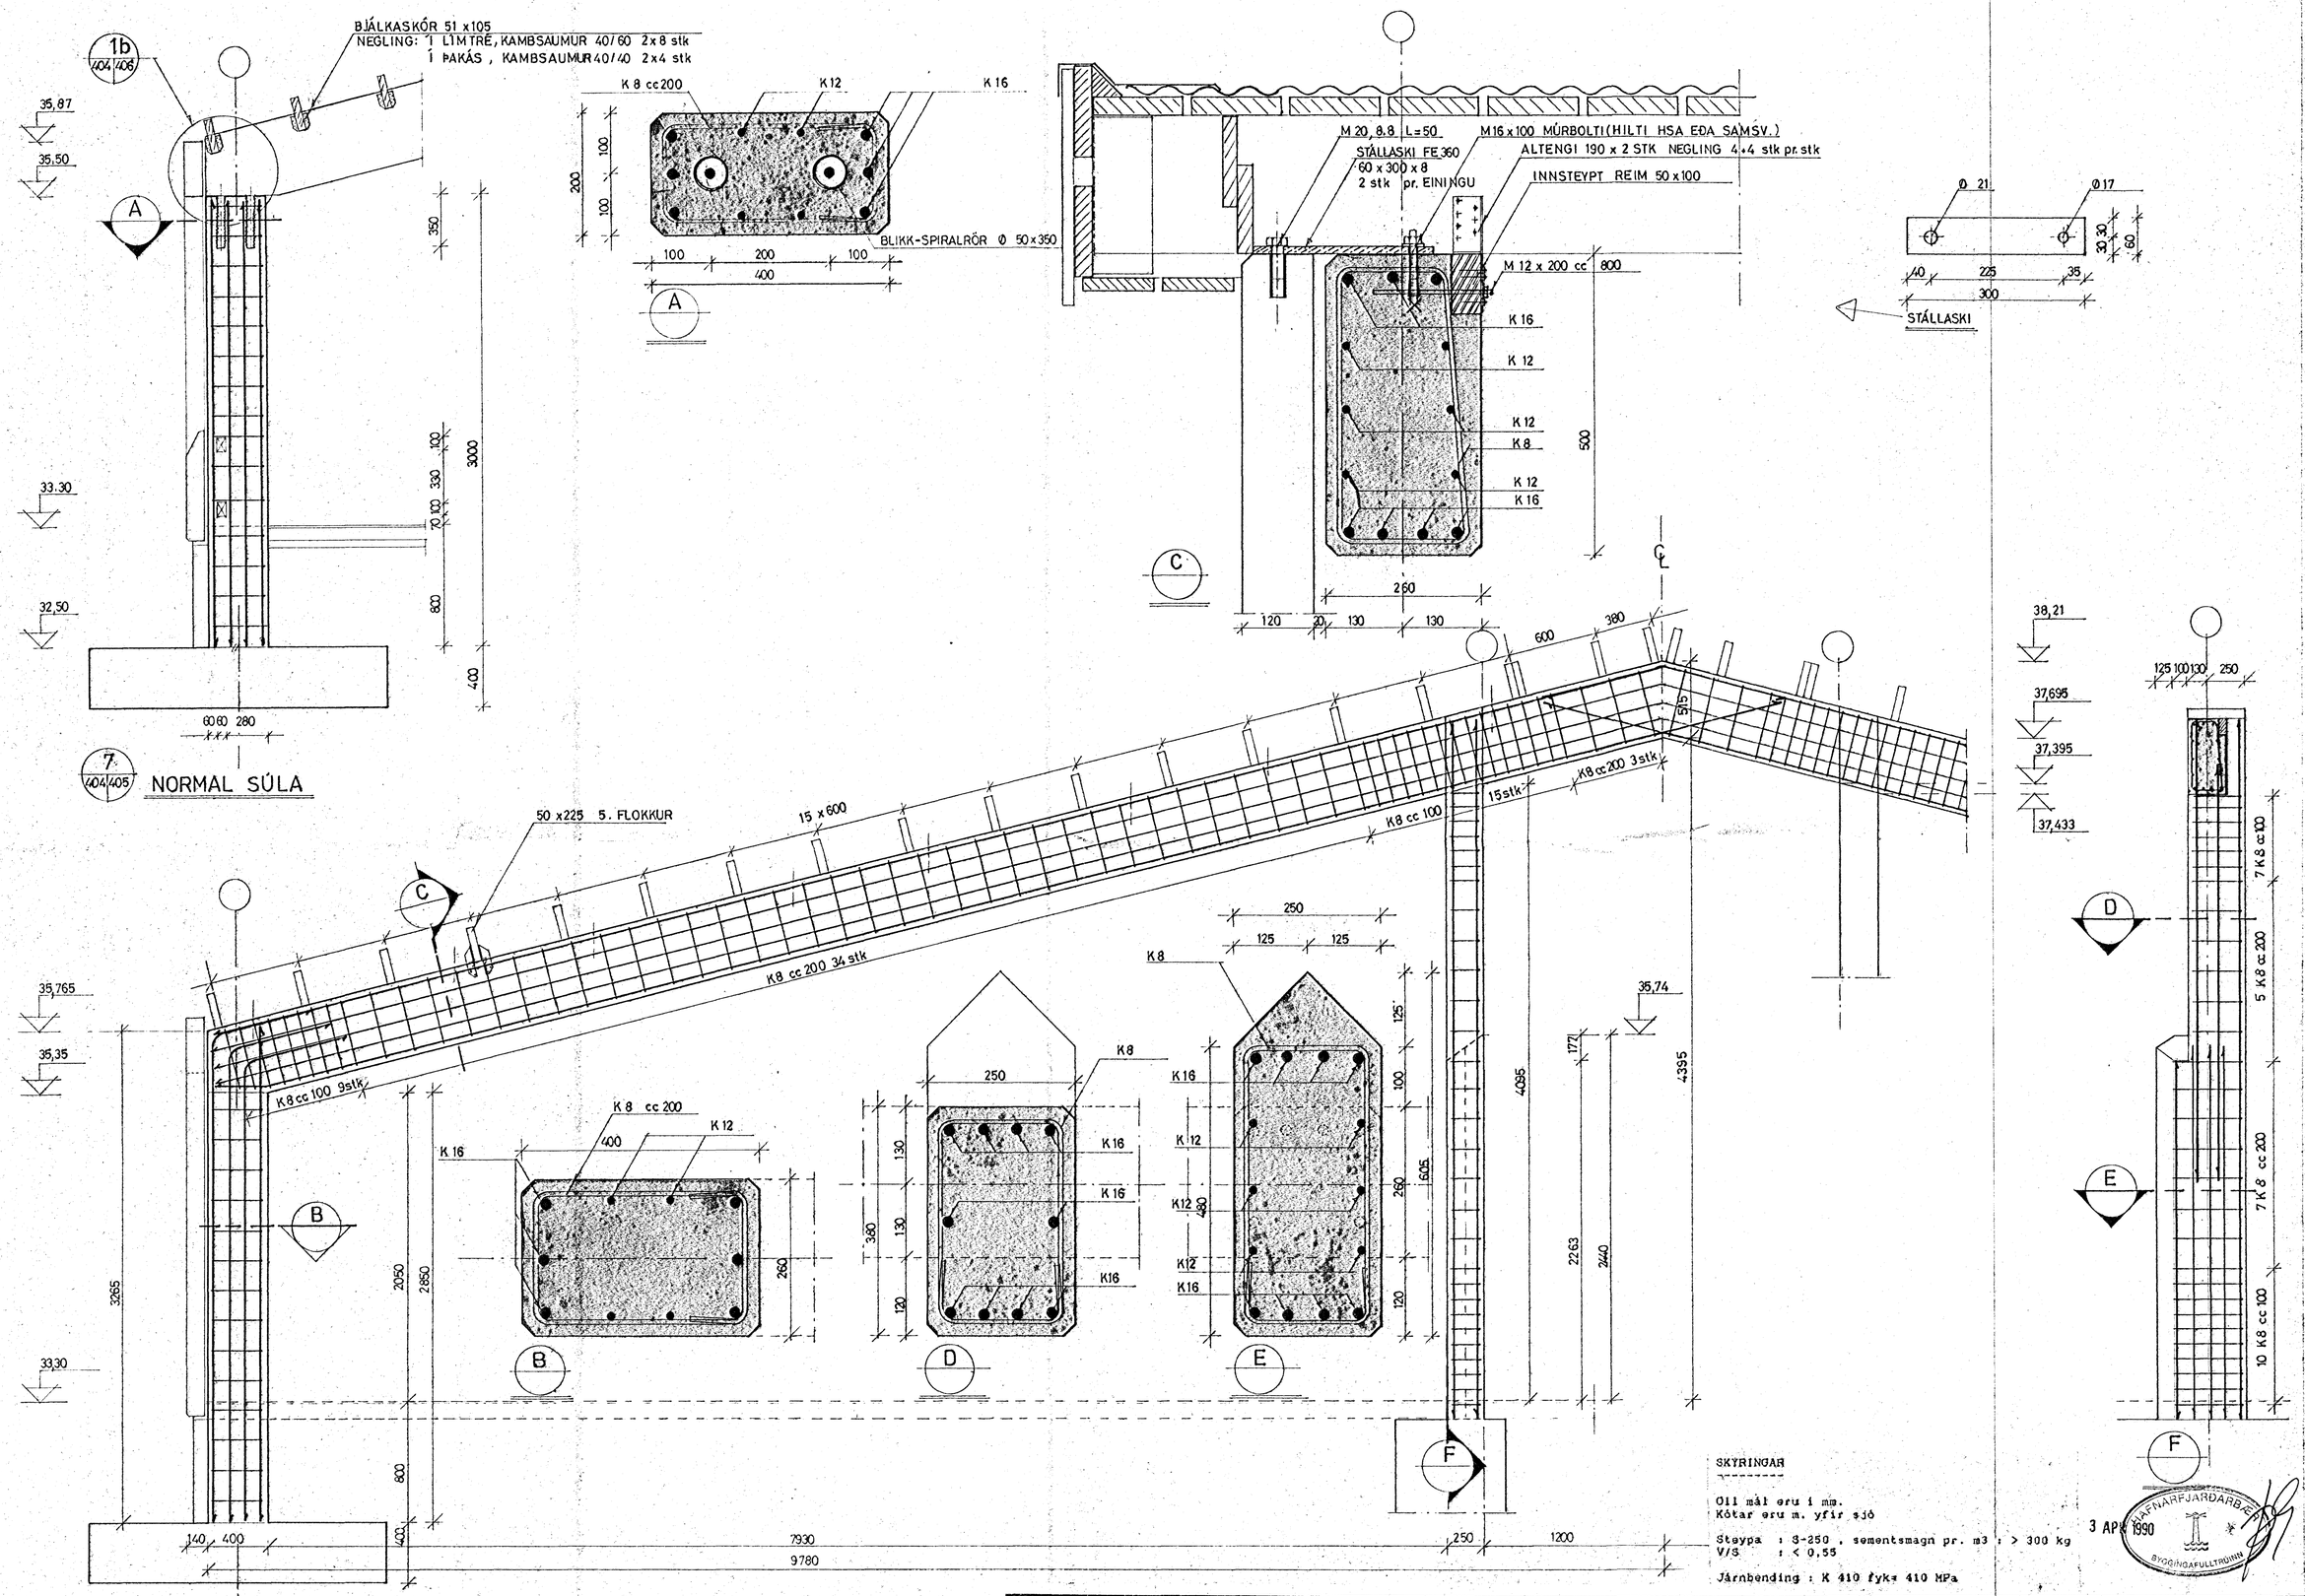

SKÝRINGAR

Öll mál eru í mm.
Kótar eru m. yfir sjó

Steypa : S-250 , sementsmagn pr. m3 : > 300 kg
V/S : < 0,55

Járnbending : K 410 fyk= 410 MPa

3 APR 1990

DAGS.		BREYTING	SAMÞ.	HÖNNUÐUR BÚRÐARVIRKIS			HEITI TEIKNINGAR				HVALEYRARSKÓLI HAFNARFIRÐI
200390	A	SNIÐ 7 TILVÍSUN SNIÐ 1		ÍSTAK			GAFLBITI OG SÚLUR				
	B										
	C										
	D			HANNAÐ	TEIKNAÐ	SAMÞYKKT	MÆLIKV.	DAGS.	VERKNR.	TEIKN. NR.	ALVERKTAKI: ÍSTAK
	E			G þ	G þ		1:20; 1:5	270290	5914	404	SAMÞYKKT.
	F										