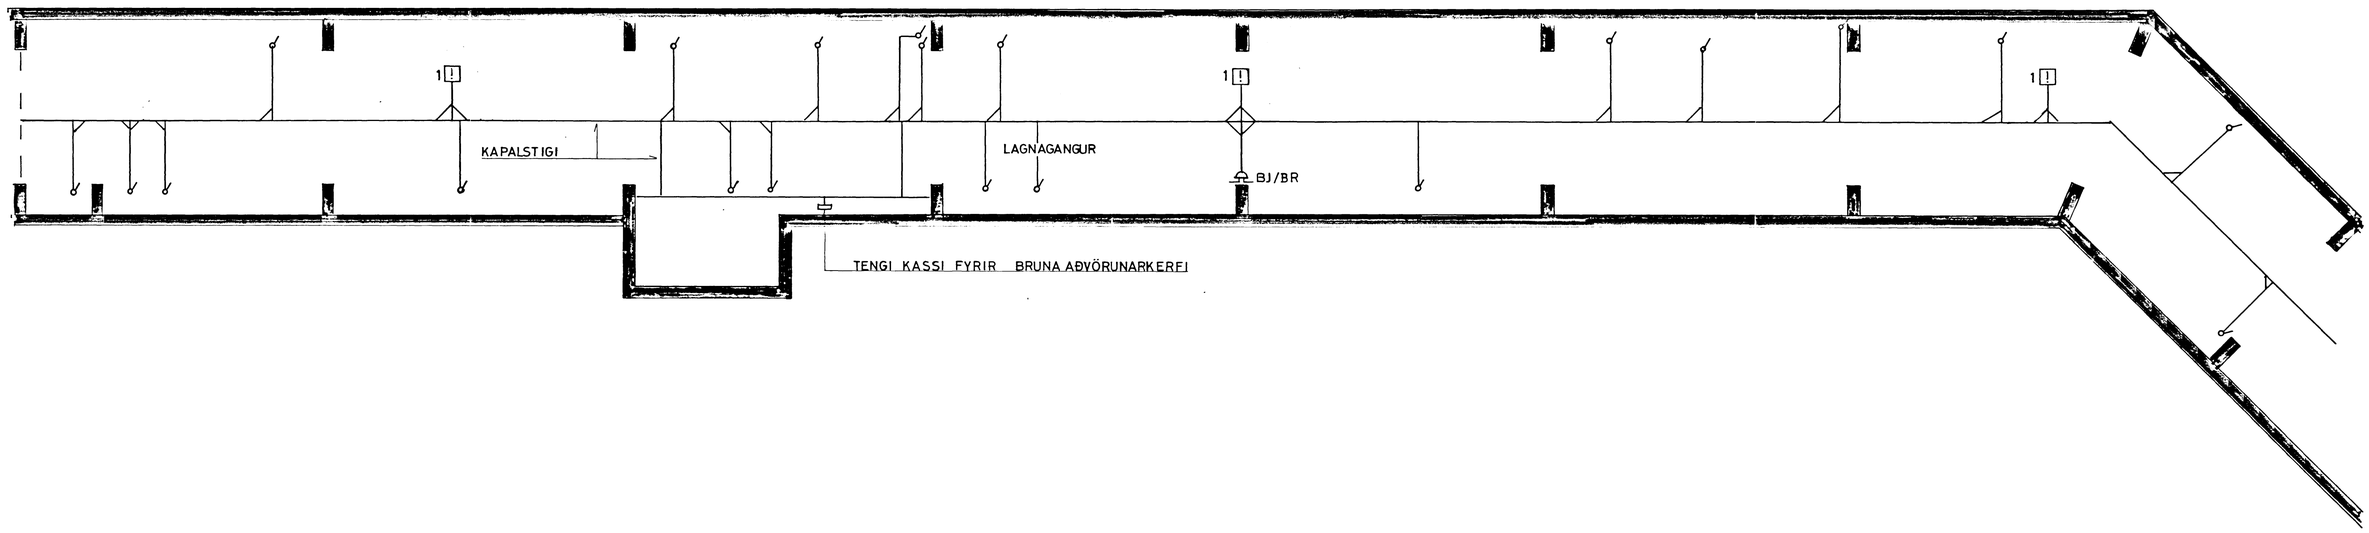

!	REYKSKYNJARI JÓNISKUR
1	NÚMER VIÐ REYKSKYNJARA ER RÁSARNÚMER

Brunamálastofnun ríkisins
SAMÞYKKT
10 OKT. 1991
Árni Árnason

ÁM. Síðasti útgáfa

RAFLAGNIR

TEIKNISTOFA
PÁLMI RÖGNVALDSSON
RAFVERKTAKI
Karsnesbraut 106 - 200 Kópavogskaupstað
Sími 41375 - Teletax 641437

DAGS.		BREYTING	SAMÞ.
27'12'90	A	BRUNAMÁLASTOFNUN RÍKISINS	T.Á.
20'09'90	B	LEIÐRÉTTING	
	C		
	D		
	E		
	F		

HÖNNUÐUR			HEITI TEIKNINGAR			
PÁLMI RÖGNVALDSSON			BRUNAAÐVÖRUN LAGNAGANGI I. AFANGI 2.HLUTI AF TVEIM			
HANNAÐ	TEIKNAÐ	SAMÞYKKT	MÆLIKV.	DAGS.	VERKNR.	TEIKN. NR.
P.R.	P.R.		1:50	30'04'90		713

HVALEYRARSKÓLI
HAFNARFIRÐI

ALVERKTAKI: ÍSTAK

SAMÞYKKT