AKURHOLT I

27/11 96
FULLN. TEIKN
MEÐ ÁBEND.

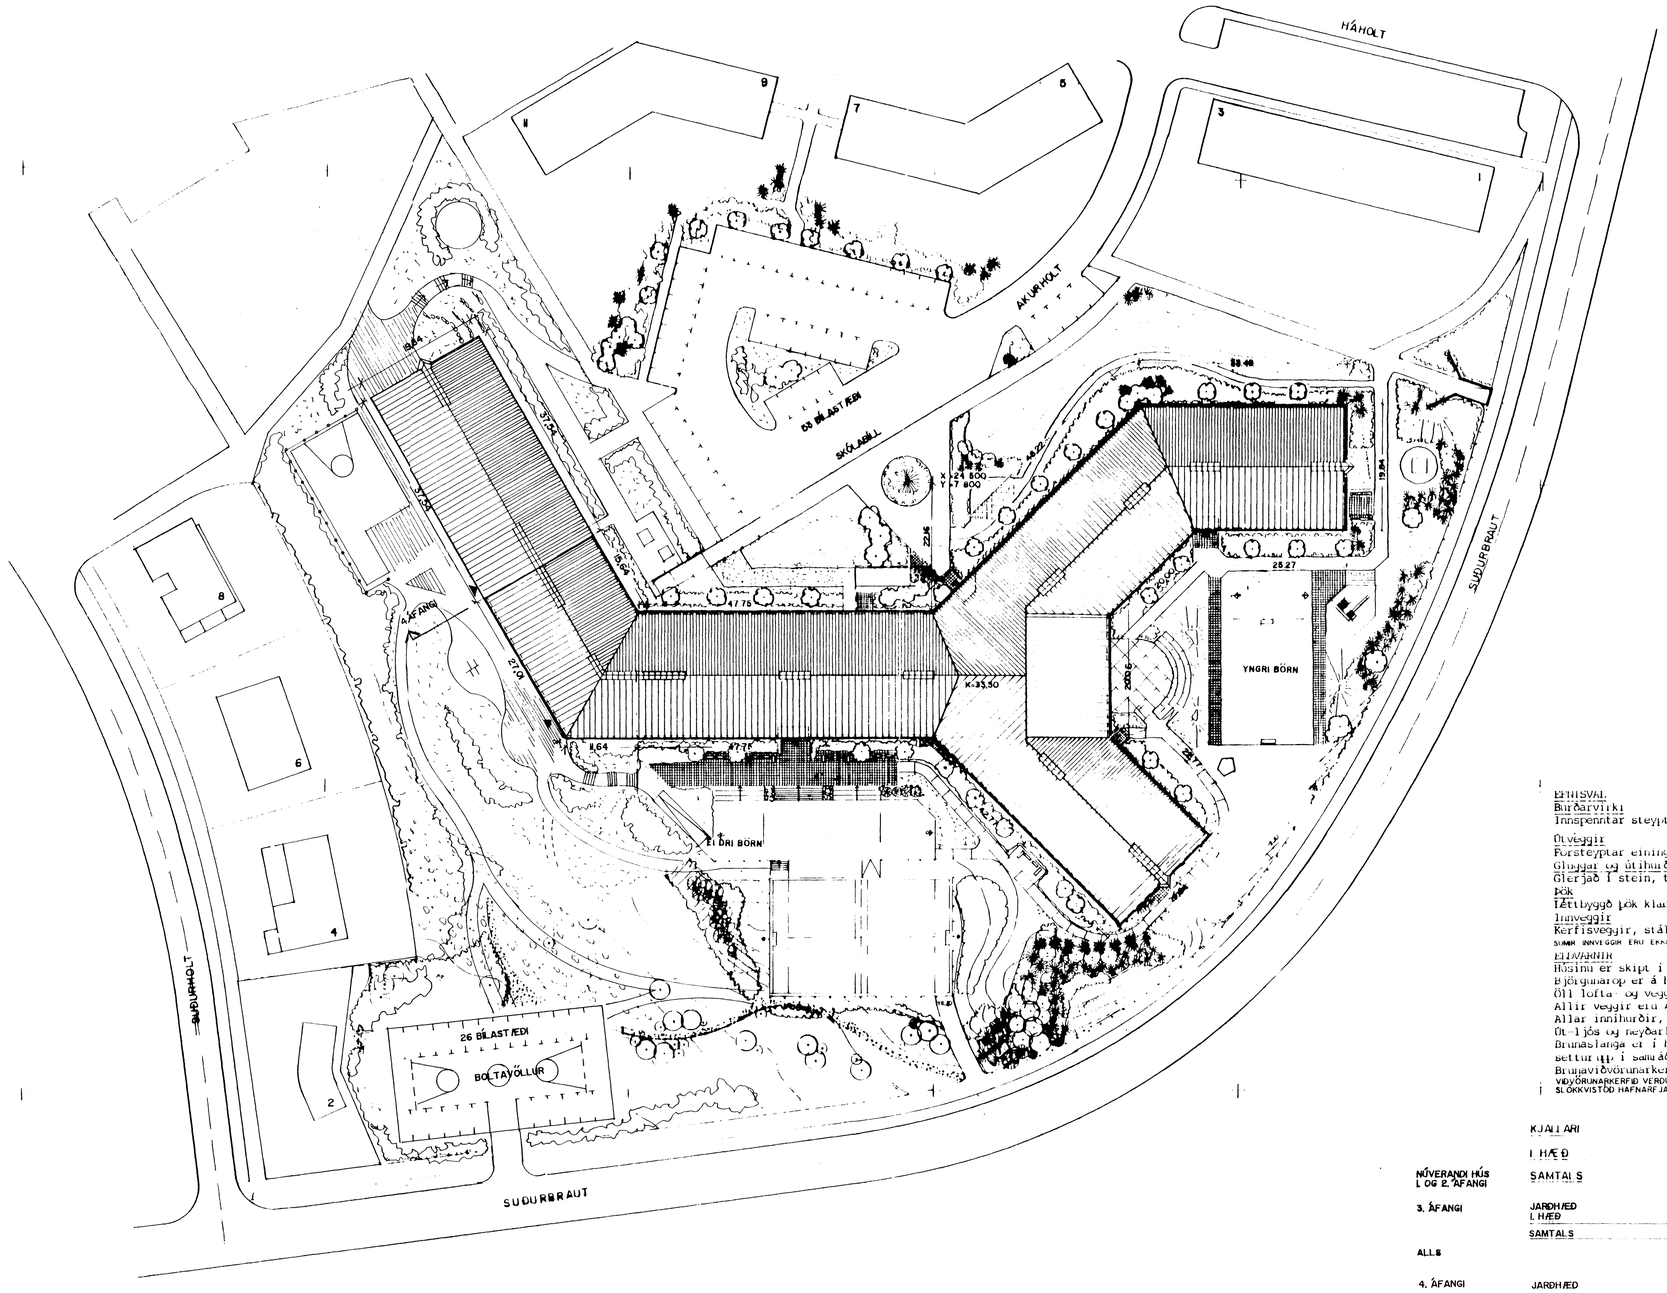


EFNISVAL
Burðarvirki
Innspenntar steyptar súlur, límtrésbitar, límtréssúlur, STEYPTIR VEGGIR
Útveggir
Forsteyptar einingar, EINANGRAÐ OG KLÆTT AÐ INNAN
Gluggar og útihurðir
Glerjað í stein, tregluggar og hurðir
Þök
Léttbyggð þök klædd lituðu bárujárni, einangruð með steinull
Innveggir
Kerfisveggir, stáluppistöður, glerull/steinull, gifsplötur, vírgler
SUMIR INNVEGGIR ERU EKKI MEÐ GLERULL EÐA STEINULL.
ELDVARNIR
Húsinu er skipt í 4 eldhólf, 3 álmur og miðhluti. 3.ÁFANGI ER 2 BRUNAHÓLF
Björgunarop er á hverri kennslustofu.
Öll lofta- og veggklæðning er í í flokki 1
Allir veggir eru A 60, A 30 EÐA F 30.
Allar innihurðir, aðrar en F og A hurðir eru B30
Út-ljós og neyðarlýsing verða sett á rýmingarleiðir
Brunaslanga er í hverju eldhólfi og annar slökkvibúnaður verður settur upp í samráði við eldvarnareftirlit Hafnarfjarðar.
Brunaviðvörunarkerfi verður sett í húsið.
VIÐVÖRUNARKERFIÐ VERÐUR BEINTENGT VIÐ SLÖKKVISTÖÐ HAFNARFJARÐAR

| | | FLATARMÁL | RÚMMÁL |
|---|---|---|---|
| NÚVERANDI HÚS 1. OG 2. ÁFANGI | KJALLARI | 74,0m² | 164,0m³ |
| | 1. HÆÐ | 3.410,0m² | 14.188,0m³ |
| | SAMTALS | 3.484,0m² | 14.352,0m³ |
| 3. ÁFANGI | JARÐHÆÐ | 350,0m² | |
| | 1. HÆÐ | 521,0m² | |
| | SAMTALS | 871,0m² | 3276,0m³ |
| ALLS | | 4.355,0m² | 17.628,0m³ |
| 4. ÁFANGI | JARÐHÆÐ | 592,0m² | |
| | 1. HÆÐ | 728,0m² | |
| | SAMTALS | 1320,0m² | 4.889,0m³ |
| ALLS | | 5.675,0m² | 22.517,0m³ |

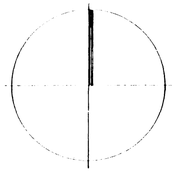

| DAGS | | BREYTING | SAMP | TEIKNINGARHEITI | | | | |
|---|---|---|---|---|---|---|---|---|
| | A | | | AFSTÖÐUMYND | | HVALEYRARSKÓLI | | |
| | B | | | | | | | |
| | C | | | | | | | |
| | D | | | MÆLIKVARÐI | TEIKNAÐ | VERKNR | TEIKNINGARNR | BR |
| | E | | | 1:500 | 22. 11 '96 | 324 | 001 | A |


ARKITEKTASTOFAN
ÖRMAR ÞÓR GUÐMUNDSSON ÖRNÓLFUR HALL FAÍ DBSA
BORGARTÚN 17 105 REYKJAVÍK SÍMI 26811 PÓSTFAX 623181