AKURHOLT 1

Samþykkt á fundi bygginganefndar þ. 28/6 1995
BYGGINGAFULLTRÚINN
Í HAFNARFIRÐI
F.A.
Kristján Jón

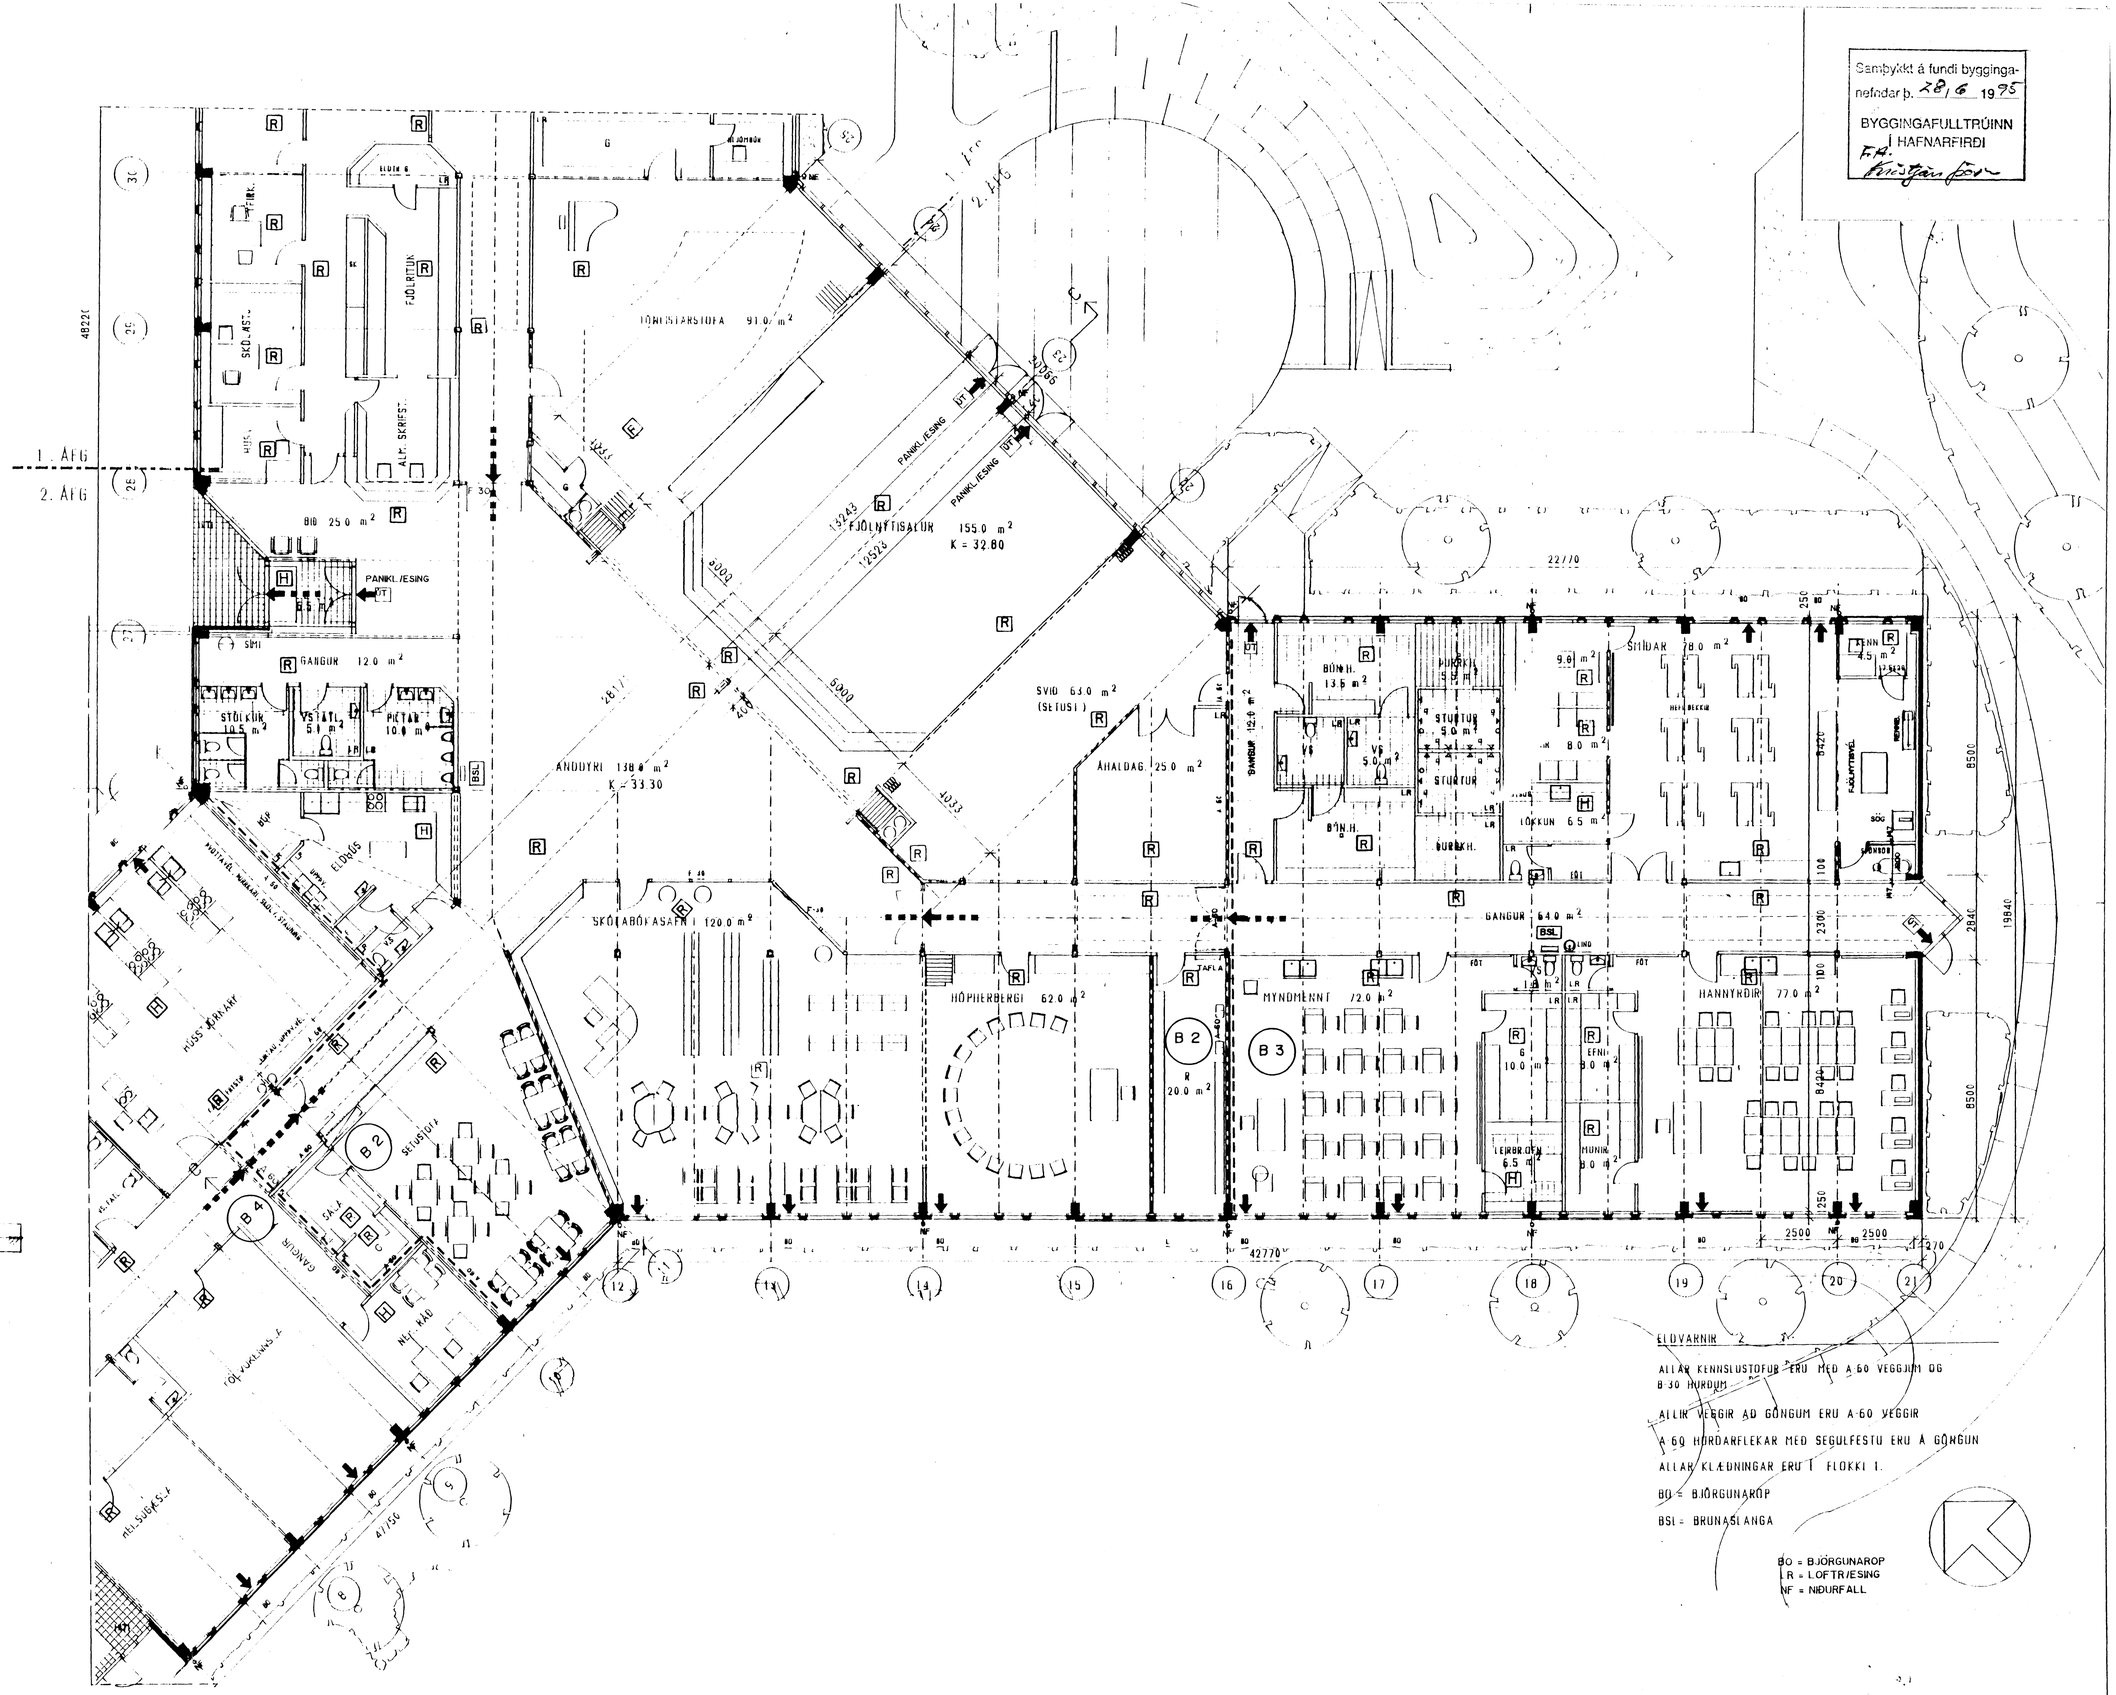

RÝMINGARLEIÐ
RÝMINGARLEIÐ VIÐ ÚTGANG
BO BJÖRGUNAROP
ÚT MERKTUR ÚTGANGUR
R REYKSKYNJARI
H HITASKYNJARI
BSL BRUNASLANGA
BRUNAHÓLF NÚMERAÐ

BRUNAVARNAUPPDRÁTTUR, BLAÐ 4 AF 5.

28.02/95 G LÓÐ

DAGS		BREYTING
8/3 94	A	SMÍÐAR /SPÓNSUGA
2/4 94	B	SMÍÐAR,SPÓNSUGA,VÉLAR
4/5 94	C	A 60 HURÐIR Á GANGI
13.06.94	D	HURÐ Í TÓNLISTARSTOFU.
03.01.95	E	BSL Í ANDDYRI
17.02.95	F	HITA OG REYKSKYNJARAR

SAMÞ

TEIKNINGARHEITI
GRUNNMYND 1

MÆLIKVARÐI	TEIKNAÐ
1 : 100	27. 01. 1994

HVALEYRARSKÓLI 2. ÁFG.

VERKNR	TEIKNINGARNR	BR
324	108	G

ARKITEKTASTOFAN
ÖRMAR PÓR GUÐMUNDSSON ÖRNÓLFUR HALL FAI DSSA
BORGARTÚN 17 105 REYKJAVÍK SÍMI 626833 PÓSTFAX 623181