AKURHOLT 1

Samþykkt á fundi bygginga-
nefndar þ. 28/6 1995
BYGGINGAFULLTRÚINN
F.h. í HAFNARFIRÐI

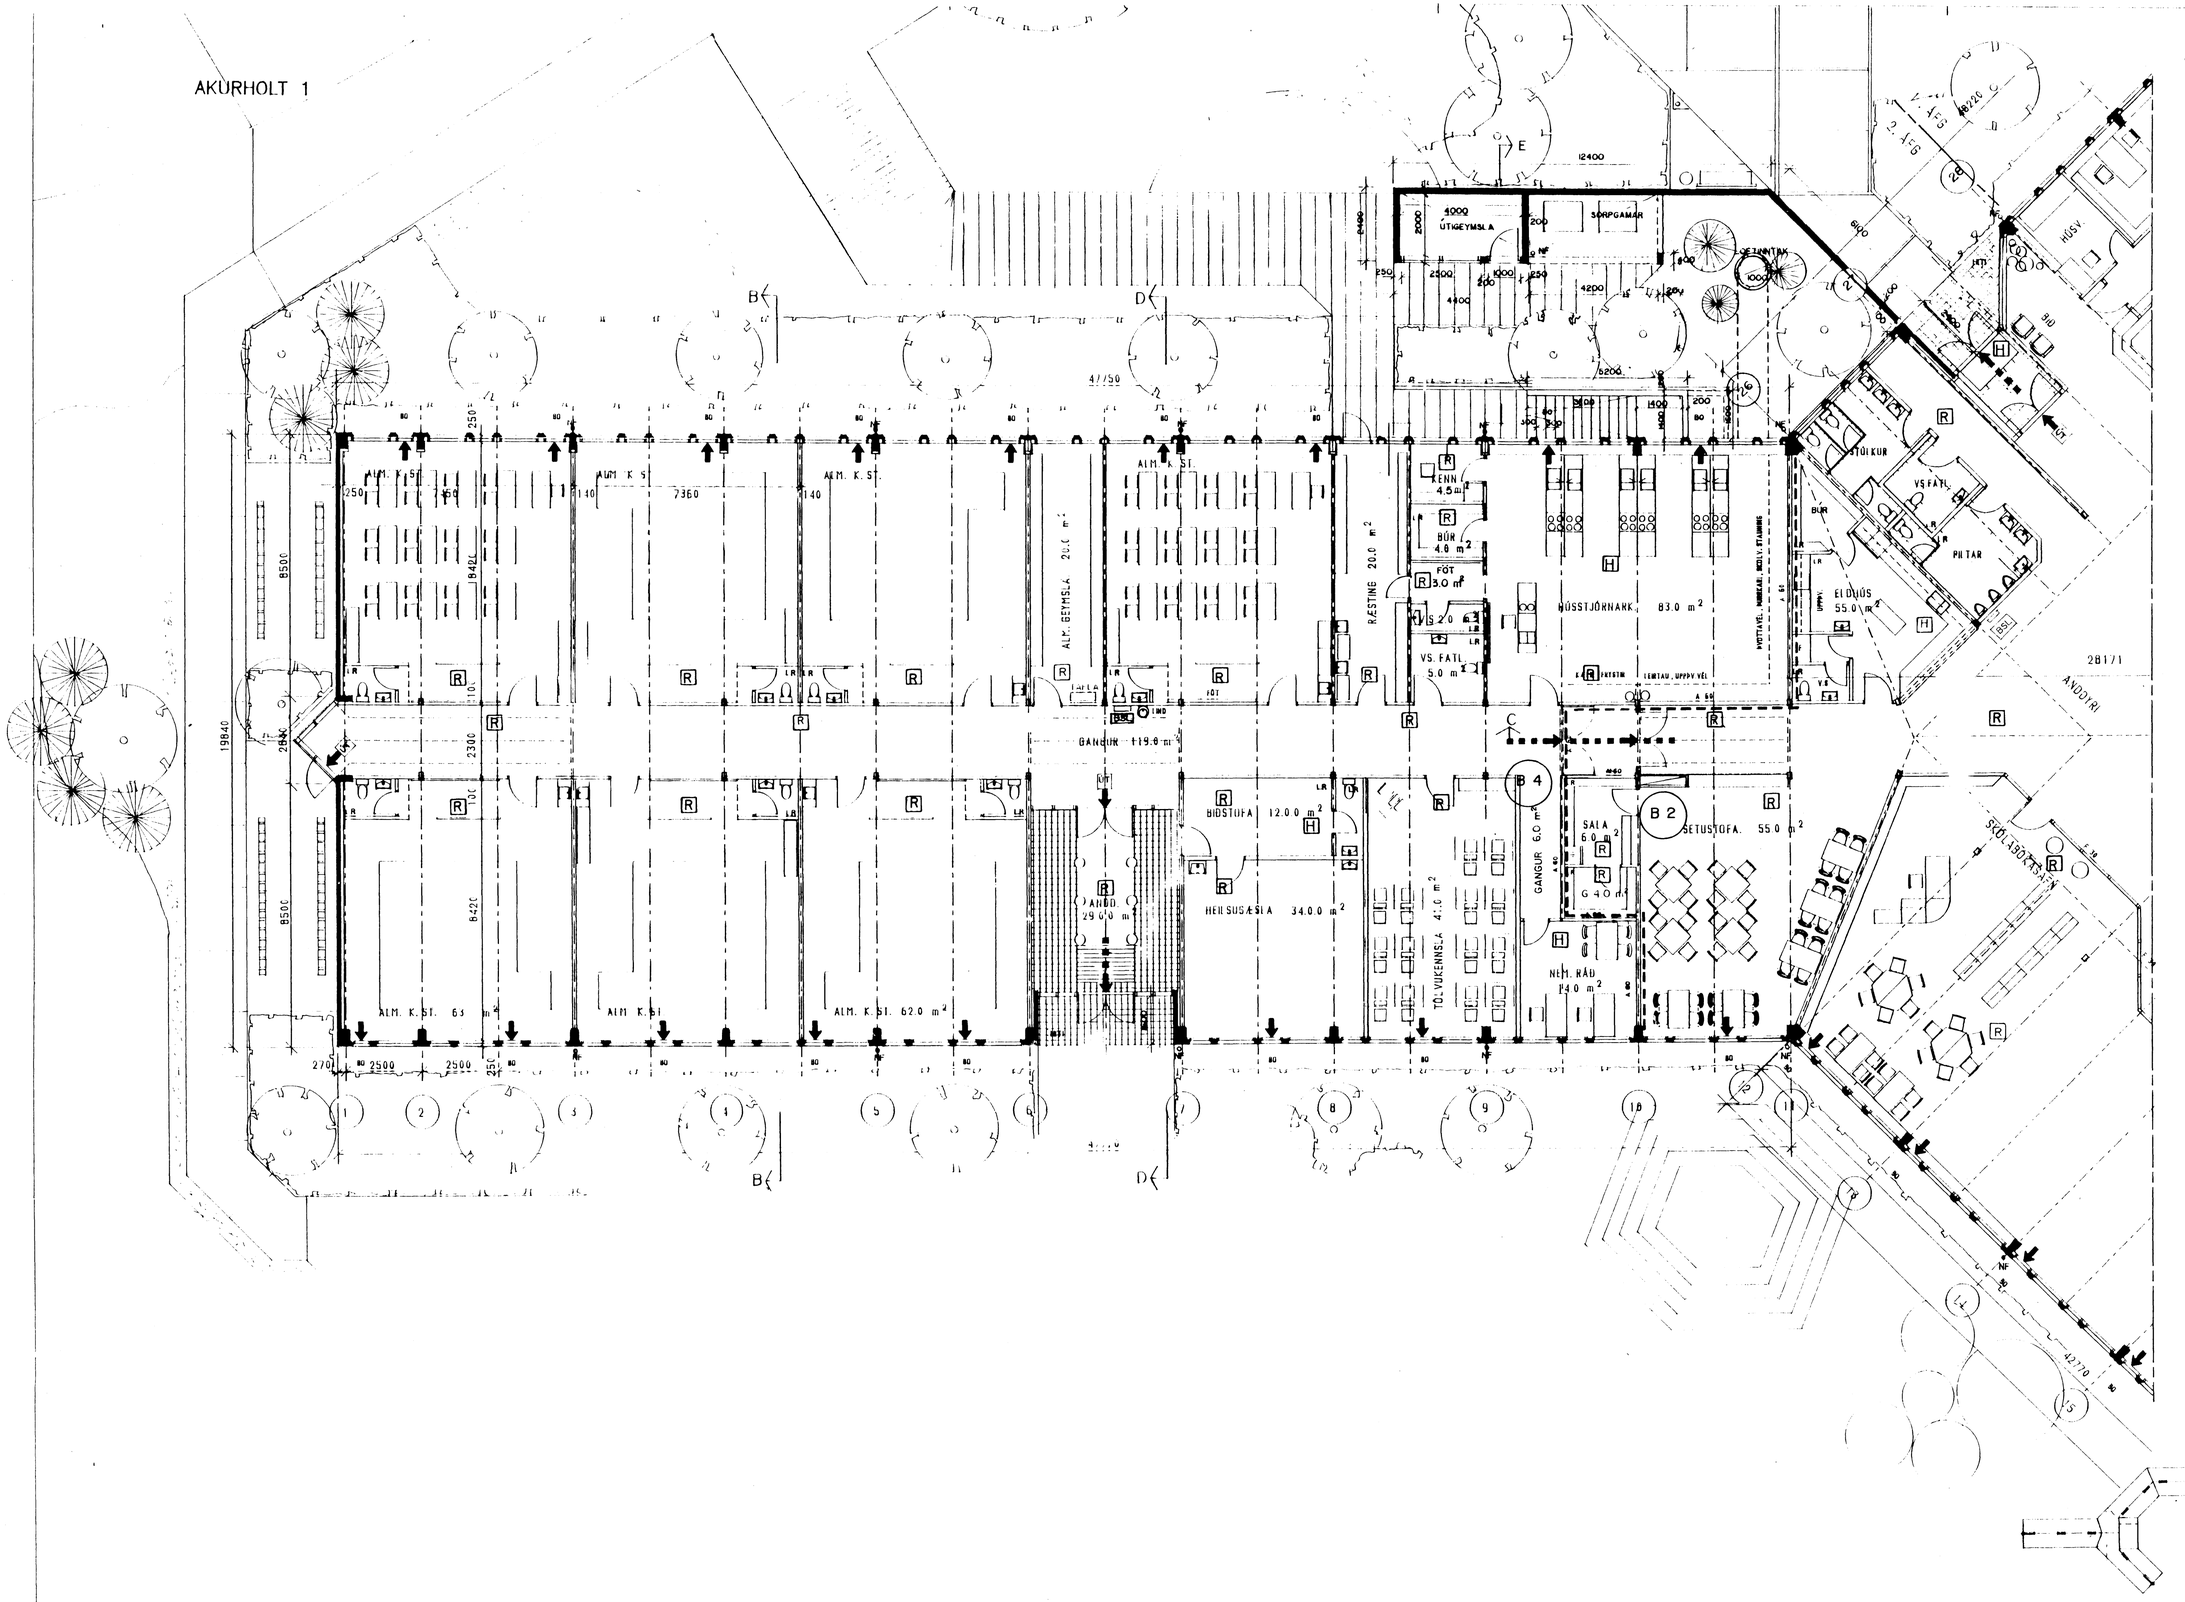


BRUNAVARNAUPPDRÁTTUR, BLAÐ 5 AF 5.

| DAGS | | BREYTING | SAMÞ |
|---|---|---|---|
| 4/5 94 | A | A GÖ HURÐ Á GANGI | |
| 7.02.95 | B | HITA- OG REYKSKYNJARAR | |
| 28.02/95 | C | LÓÐ | |
| | D | | |
| | E | | |
| | F | | |

TEIKNINGARHEITI: GRUNNMYND 2

MÆLIKVARÐI: 1 : 100

TEIKNAÐ: 27. 01. 1994

HVALEYRARSKÓLI 2. ÁFG.

VERKNR: 324

TEIKNINGARNR: 109

BR: C

ARKITEKTASTOFAN
ÓRMAR ÞÓR GUÐMUNDSSON ÓRNÓLFUR HALL FAÍ DSSA
BORGARTÚN 17 105 REYKJAVÍK SÍMI 626833 PÓSTFAX 623181