




Samþykkt á fundi bygginga-  
nefndar þ. 28.6. 1990  
BYGGINGAFULLTRÚINN  
HAFNARFIRÐI  
*F. W. Kristjánsson*

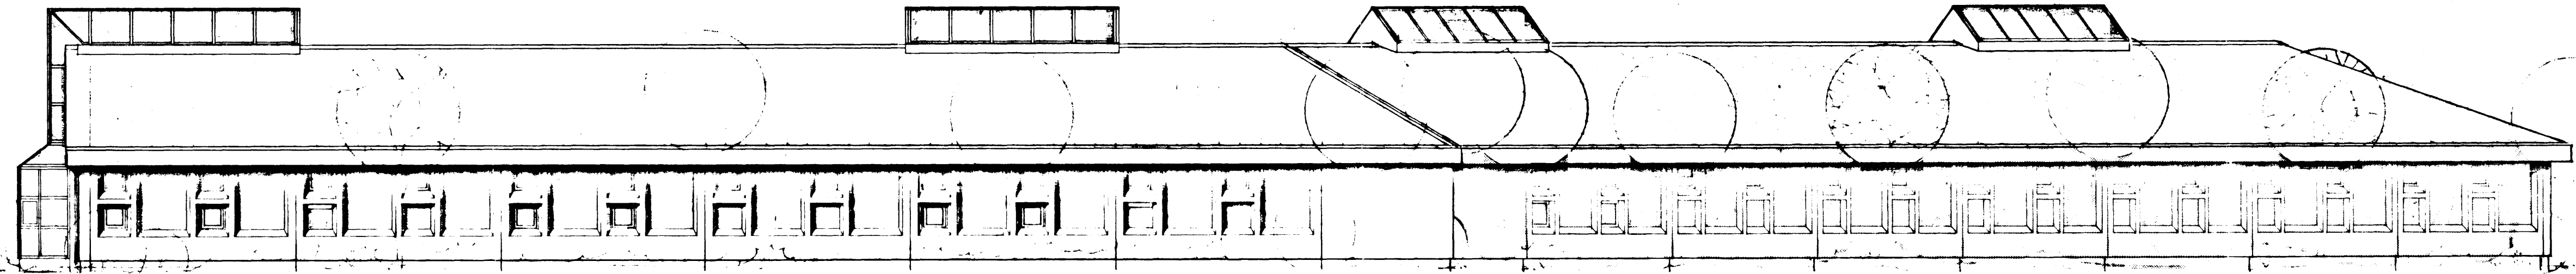

NORDUR

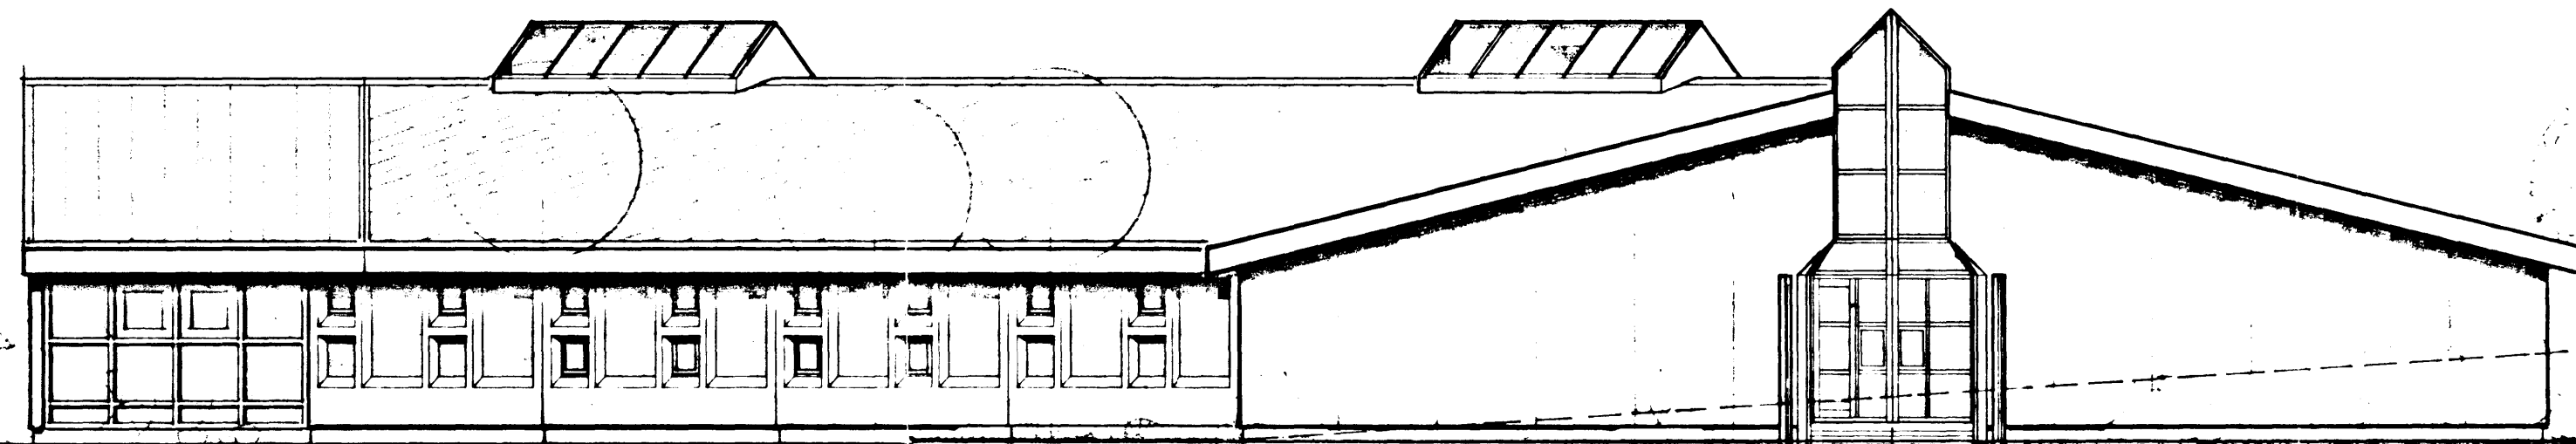

AUSTUR

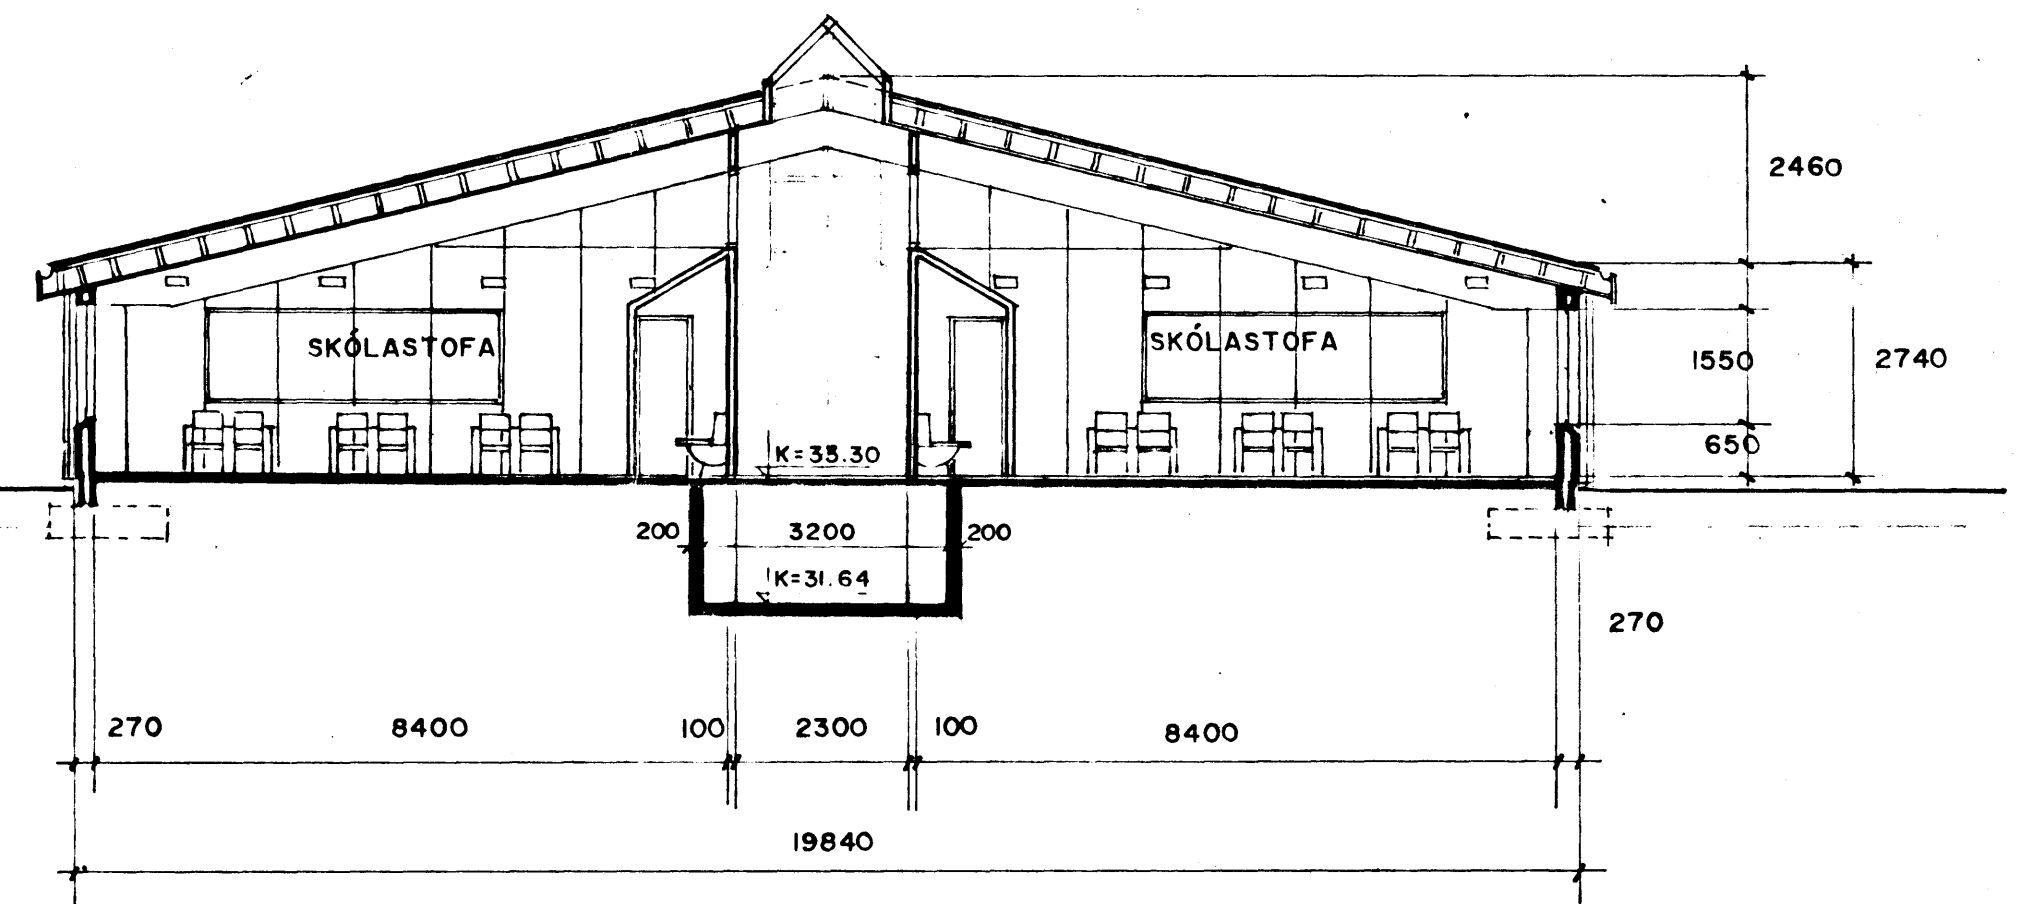

SNEIÐING A-A

ALVERKTAKI: **ÍSTAK**

DAGS  
29.01.90 A  
MÁÍ 90 B  
C  
D  
E  
F

BREYTING  
LEIÐSLUG OG V.S.  
GLUGGAR, B.O.

SAMP

TEIKNINGARHEITI  
SNEIÐING OG ÚTLIT

MÆLIKVARDI  
1:100

TEIKNAD  
12. 01. 1990

HVALEYRARRSKÓLI

VERKNR. 324  
TEIKNINGARNR. 107  
BR B

*Órmar Þór Guðmundsson*  
**ARKITEKTASTOFAN**

ÓRMAR ÞÓR GUÐMUNDSSON ÖRNÓLFUR HALL FAI DSSA  
ROSGARTÚN 17 105 REYKJAVÍK SIMI 26833 PÓSTFAX 62181