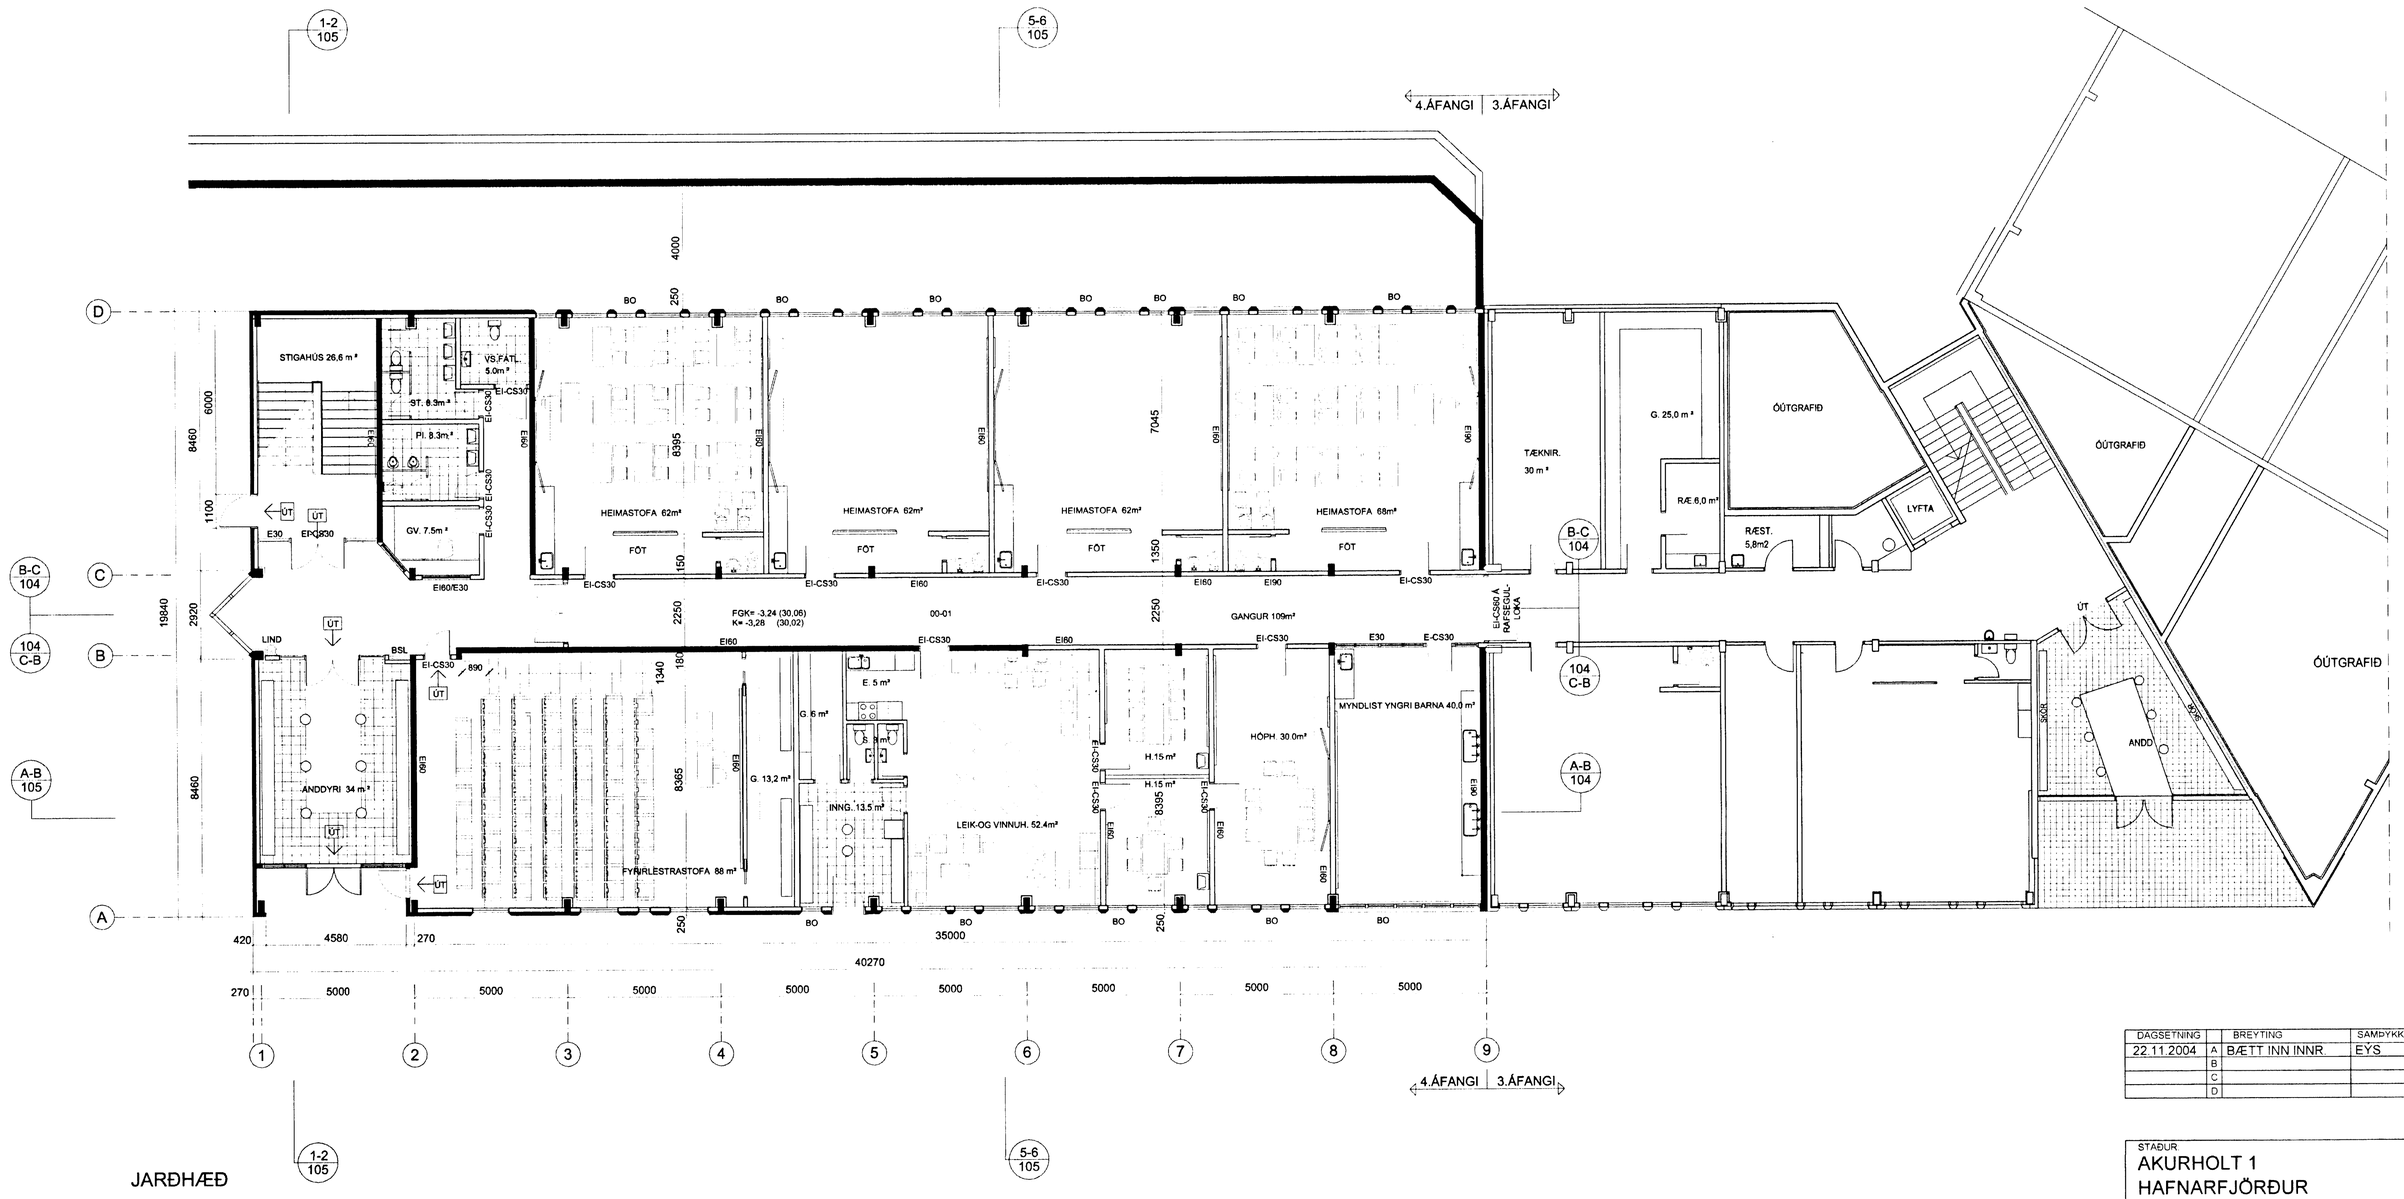


| DAGSETNING | | BREYTING | SAMÞYKKT |
|---|---|---|---|
| 22.11.2004 | A | BÆTT INN INNR. | EÝS |
| | B | | |
| | C | | |
| | D | | |

STAÐUR
AKURHOLT 1
HAFNARFJÖRÐUR

VERK
HVALEYRARSKÓLI 4. ÁFANGI

TEIKNING
GRUNNMYND JARÐHÆÐ

| VERKNR | MÆLIKVARÐI | TEIKN NR |
|---|---|---|
| 324c | 1:100 | 102 |
| | TEIKNAÐ 15.11.2004 ÖH SSÞ | |


**ARKITEKTASTOFAN** ehf.
Ormar Þór Guðmundsson og Örnólfur Hall
Borgartún 17 IS-105 Reykjavík Sími 562 6833 Fax 562 6835
arkitektastofan@arkitektastofan.is www.arkitektastofan.is