



ÚTLIT SUÐVESTURHLÍÐ

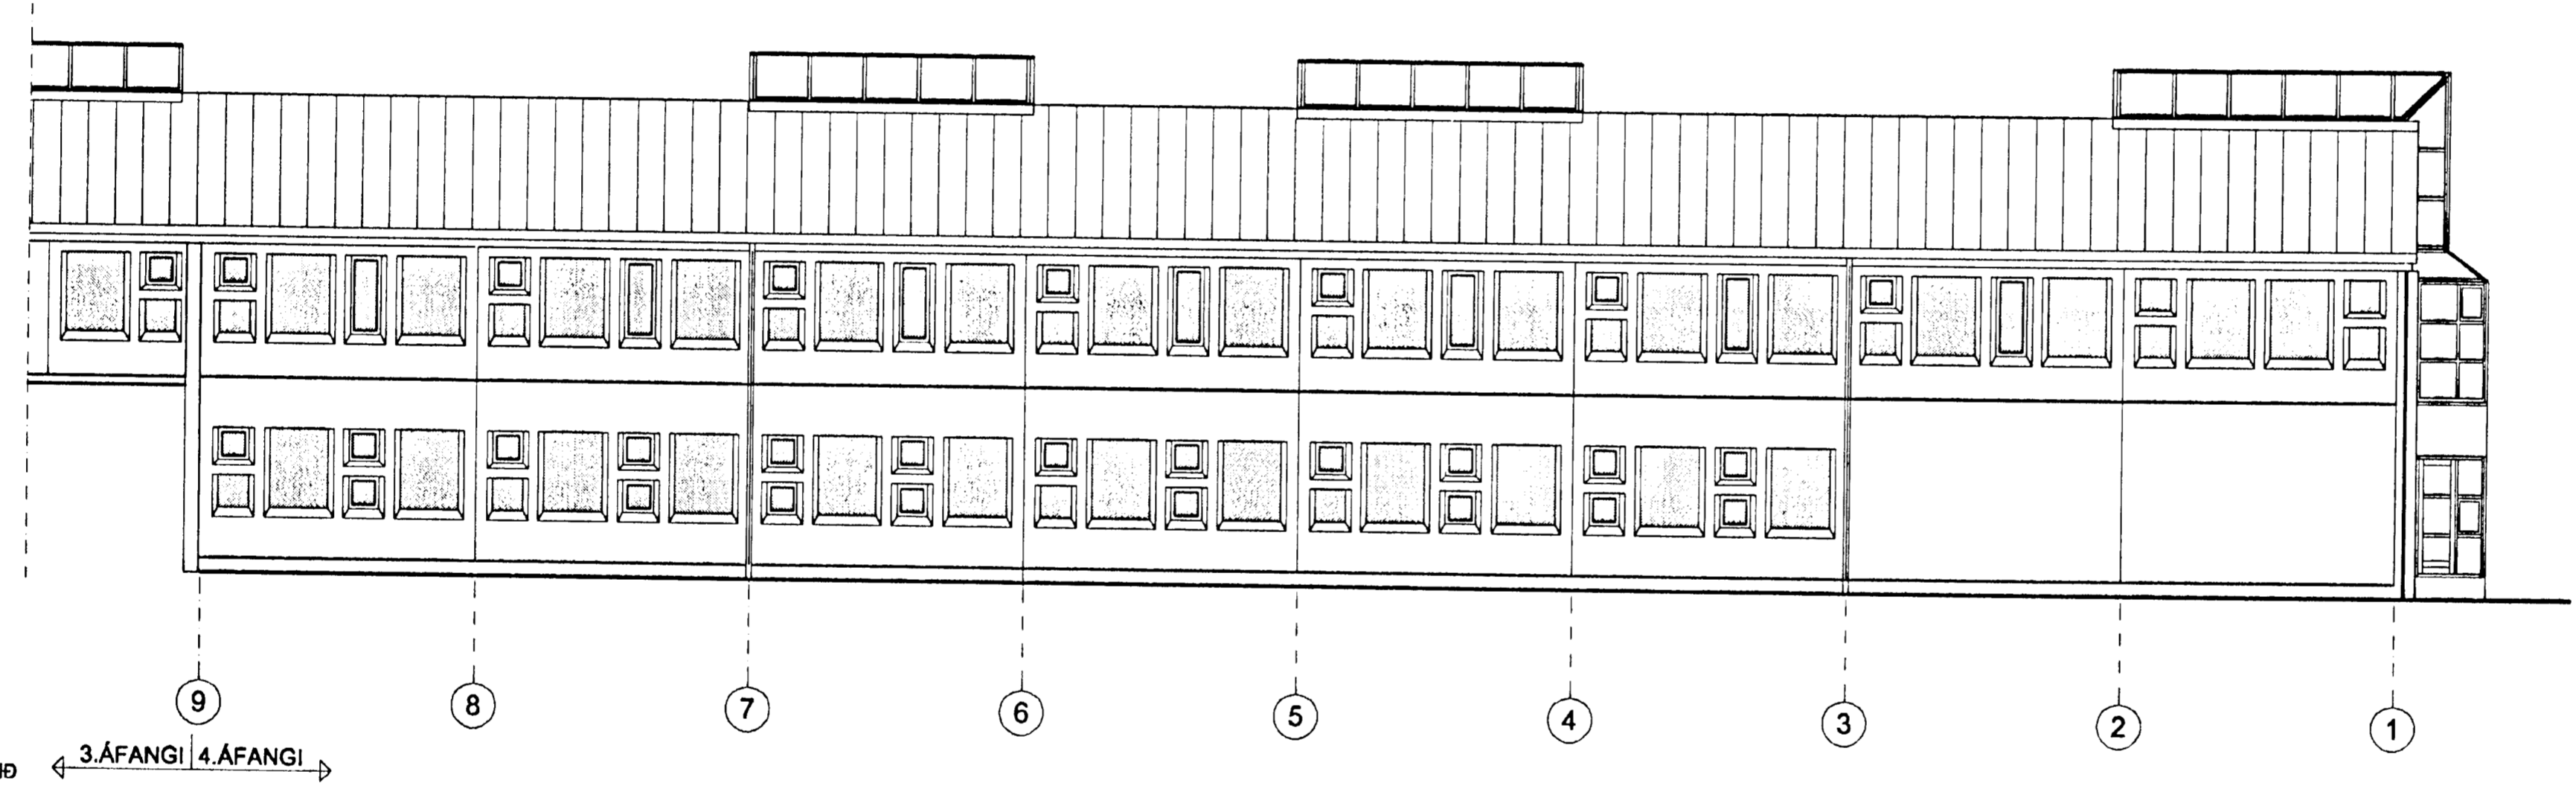

ÚTLIT NORÐAUSTURHLÍÐ

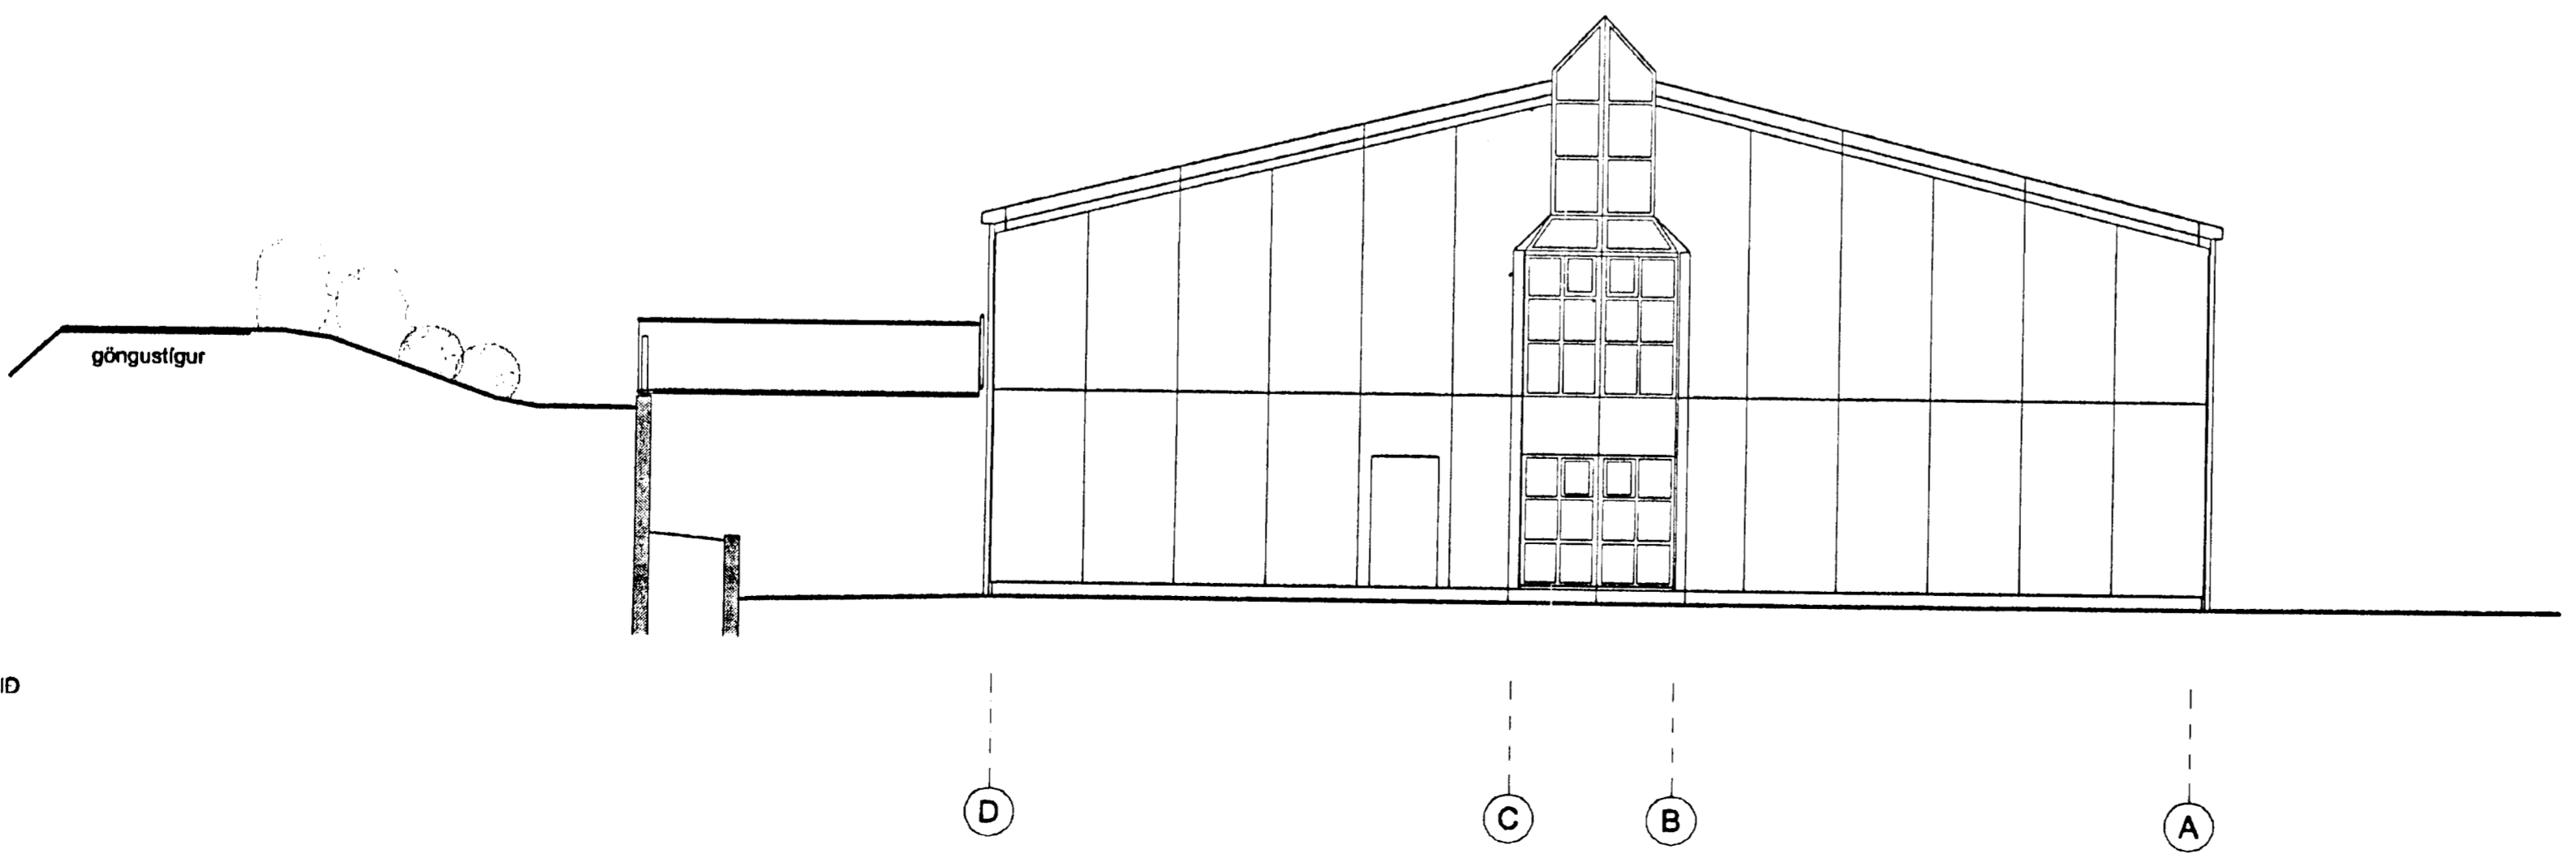

ÚTLIT NORÐVESTURHLÍÐ

DAGSETNING	BREYTING	SAMBYKKT
A		
B		
C		
D		

STADUR:  
**AKURHOLT 1**  
**HAFNARFJÖRÐUR**  
 VERK:  
**HVALEYRARSKÓLI 4. ÁFANGI**

TEIKNING:  
 ÚTLIT

VERKNR: <b>324c</b>	MÆLIKVARDI: 1:100 TEIKNAD: 15.9.2004 ÖH,SSÞ	TEIKN.NR: <b>106</b>
------------------------	--	-------------------------

**ARKITEKTASTOFAN** ehf.  
 Ormar Þór Guðmundsson og Ómófur Hall

*15/11/04*  
*Ólafur Guðmundsson*

