

1-2
105

5-6
105

← 4.ÁFANGI | 3.ÁFANGI →

LOFTRÆSING

SFRKFNNISI UMÍÐSTÖÐ 110 m²

ÁH. 20 m²

HEIMILISFRÆÐI 91 m²

K. 6.6 m²

G. 11.5 m²

HEIMILISFR. YNGRI BARNNA 53 m²

KENNSLUST. 19 m²

VIÐT. 11.2 m²

BIÐST. 8 m²

LESVER. 88 m²

HEIMASTOFA 82 m²

LYFTA

FGK** 0.00-33.30 (skr nýv. háa)
K= -0.07

GANGUR 105 m²

RAUNGREINAR 70m²

NÁTTURUFUR 75m²

TÖLVUVER 70m²

RAE. 7 m²

NETJÓHN 5 m²

SETUST. 39.0m²

TÖLVUVERST. 13 m²

HEIMASTOFA 62m²

TÖMST. RÝMI 45 m2


B-C
104

104
C-B

A-B
105

B-C
104

A-B
104

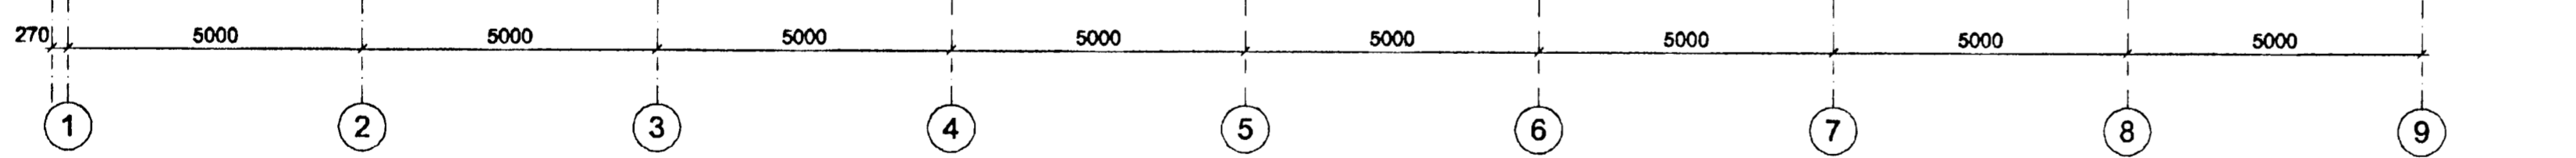

← 4.ÁFANGI | 3.ÁFANGI →

1. HÆÐ

1-2
105

5-6
105

15/11/04
breytt
D. Paul

DAGSETNING	BREYTING	SAMBYKKT
A		
B		
C		
D		

STADUR:
**AKURHOLT 1
HAFNARFJÖRÐUR**

VERK:
HVALEYRARSKÓLI 4. ÁFANGI

TEIKNING:
GRUNNMYND 1.HÆÐ

VERKNR: 324c	MÆLIKVARÐI: 1:100 TEIKNAD: 15.9.2004 OH SSB	TEIKN NR: 103
------------------------	--	-------------------------

ARKITEKTASTOFAN ehf.
Ormar Þór Guðmundsson og Ormólfur Hall

Borgartún 17 105 Reykjavík Sími 562 8833 Fax 562 8835
arkitektastofan@arkitektastofan.is www.arkitektastofan.is

