


Skýringar		
■	Vatnsmælir	
⊗	Hemill	
□	sia	
⊗	Stilliloki	
⊗	Renni/kúluloki	
⊗	Einstreymiloki	
⊗	Öryggisloki	Opnar við 2,5 bar
⊗	Innspytingarloki	T.d. Danfoss AVTB 15
⊗	Mismunaprýstingsloki	T.d. Danfoss AVP 32/20
⊗	Bakprýstiloki	T.d. Danfoss AVD 25 x2
⊗	Tæmiloki	Slönguloki
⊗	Prýstingsmælir	0-6 bar/0-2,5 bar
⊗	Hitamælir	0-100 °C/ 0-50 °C
⊗	Frostlögur	-----



- 25 — Framrás snjóbræðslu, norðurhlíð
- 25 — Bakrás snjóbræðslu, norðurhlíð
- 25 — Framrás snjóbræðslu, 1. áfangi
- 25 — Bakrás snjóbræðslu, 1. áfangi
- 25 — Framrás snjóbræðslu, suðausturálma
- 25 — Bakrás snjóbræðslu, suðausturálma
- 40 — Heitt neysluvatn, 1. áfangi
- 40 — Kalt neysluvatn, 1. áfangi
- 32 — Bakrás hitakerfis, 1. áfangi
- 32 — Framrás hitakerfis, 1. áfangi
- 40 — Kalt neysluvatn, suðausturálma
- 40 — Heitt neysluvatn, suðausturálma
- 32 — Bakrás hitakerfis, suðausturálma
- 32 — Framrás hitakerfis, suðausturálma
- 32 — Bakrás snjóbræðslu, vesturálma
- 32 — Framrás snjóbræðslu, vesturálma
- 32 — Bakrás hitakerfis, vesturálma
- 32 — Framrás hitakerfis, vesturálma
- 40 — Kalt neysluvatn, vesturálma
- 40 — Heitt neysluvatn, vesturálma

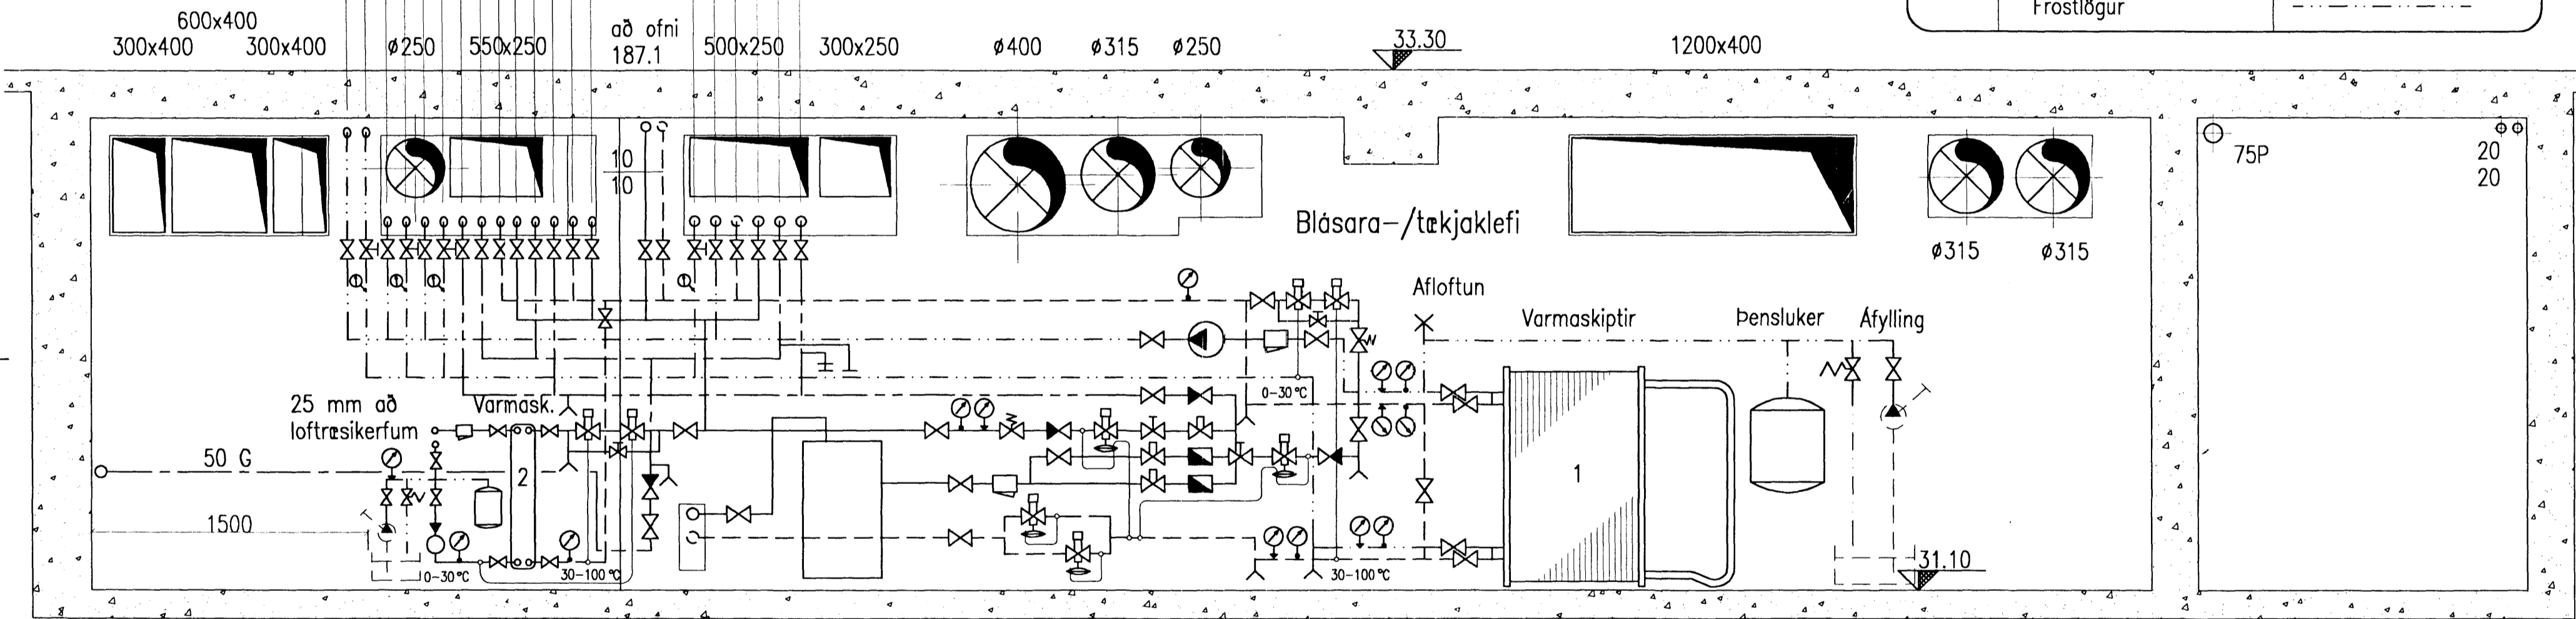

Varmaskiptir 2.
 Afköst eru 86 kW
 Hitaveita 75/35 °C
 Frostlögur 25/65 °C
 Þrýstifall undir 10 kPa.
 T.d. Alfa Laval CB75-50H.
 Lokað þensluker 8l/0,5 bar.
 Dæla 0,56 l/s gegn 40 kPa
 t.d. Grundfos UPS 25-80
 AVTB 20 - 2stk.

Sverleiki röra:
 Grind 50 mm
 Varmask. 1, 40 mm
 Varmask. 2, 25 mm
 Áfylling og "bypass" 10 mm
 Innspyting 15 mm.

Varmaskiptir 1.
 Afköst eru 158 kW
 Hitaveita 40/20 °C
 Frostlögur 15/35 °C
 Þrýstifall undir 10 kPa.
 T.d. Alfa Laval M6-129MH-2
 Lokað þensluker 25l/0,5 bar.
 Dæla 2,1 l/s gegn 35 kPa,
 t.d. Grundfos UPC 40-120

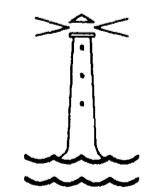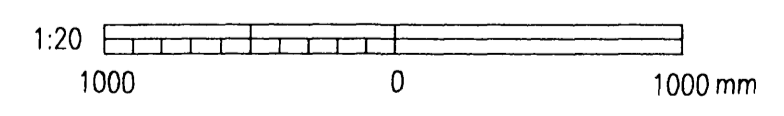

		B4	07.10.94	Inntak fyrir kalt vatn	AJM	AJM-Lagnahönnun Arnar J. Magnússon, Löngumýri 26, 210 Garðabæ, s. 65 73 12 - fax. 65 73 12.	HVALEYRRSKÓLI. 2. ÁFANGI					
		B3	12.08.94	Grjótskilja færð inn	AJM		LAGNIR					
		B2	05.05.94	Varmaskiptar settir inn	AJM		HITA- OG NEYSLUVATNSLAGNIR					
		B1	22.04.94	Loftræsistokkar sýndir	AJM		INNÞAKSGRIND					
Teikn. nr.	Tilvisun á teikningu	Er.	Dags.	Eðli breytingar	Yf. Sp.	Hannað AJM	Teiknað AJM	Sagð útskipt Arnar Magnússon	Dagsetning 10.04.1994	Verk nr. 94.01	Teikn. nr. 2.22-B4	Málkvörð 1:20