




SNID A-A

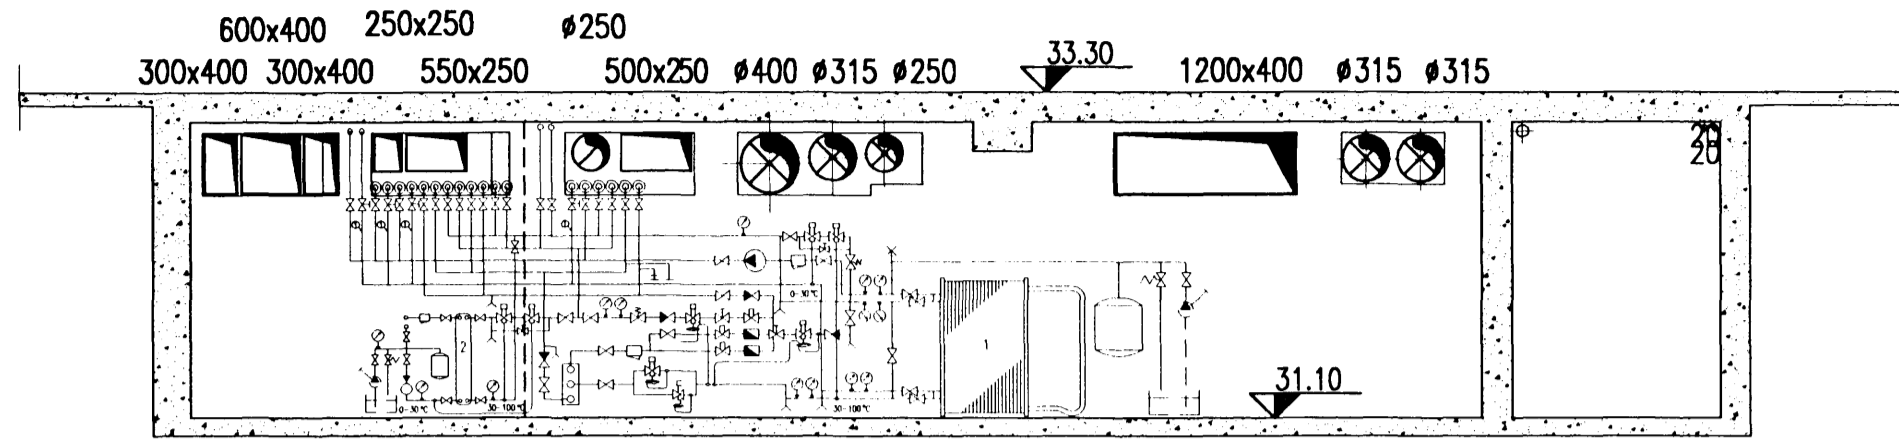



SNID C-C

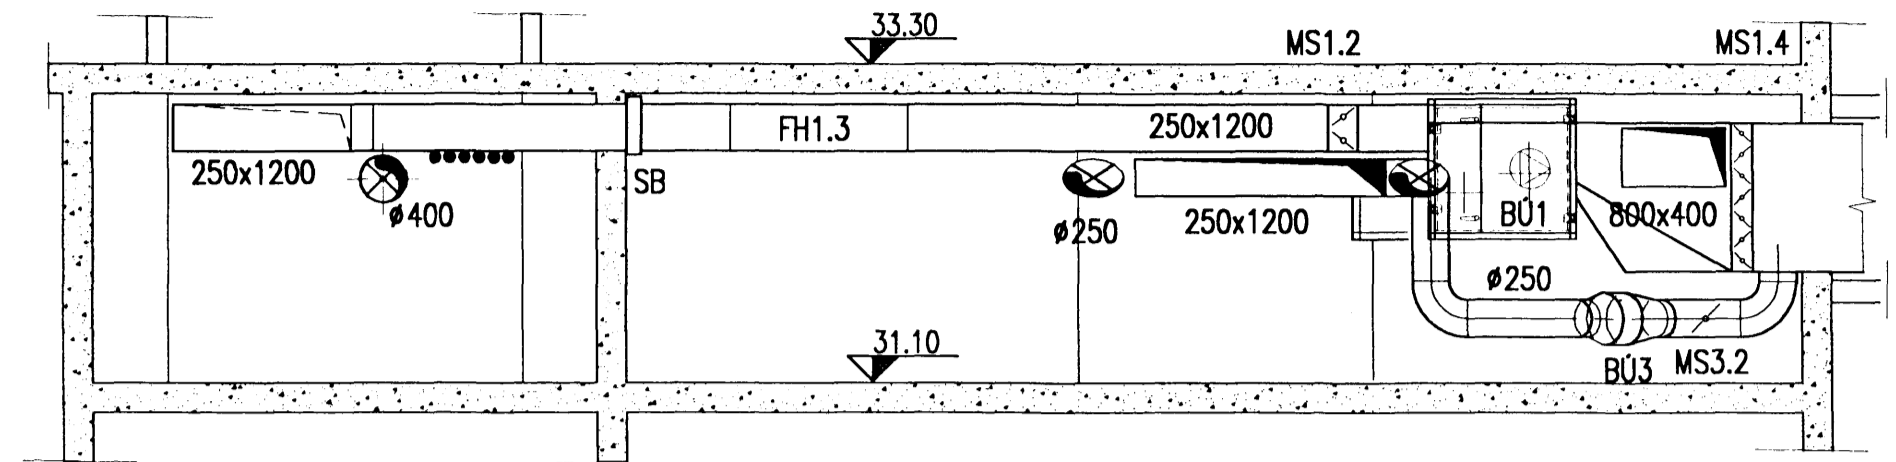

SNID I HNTALÍNU 10

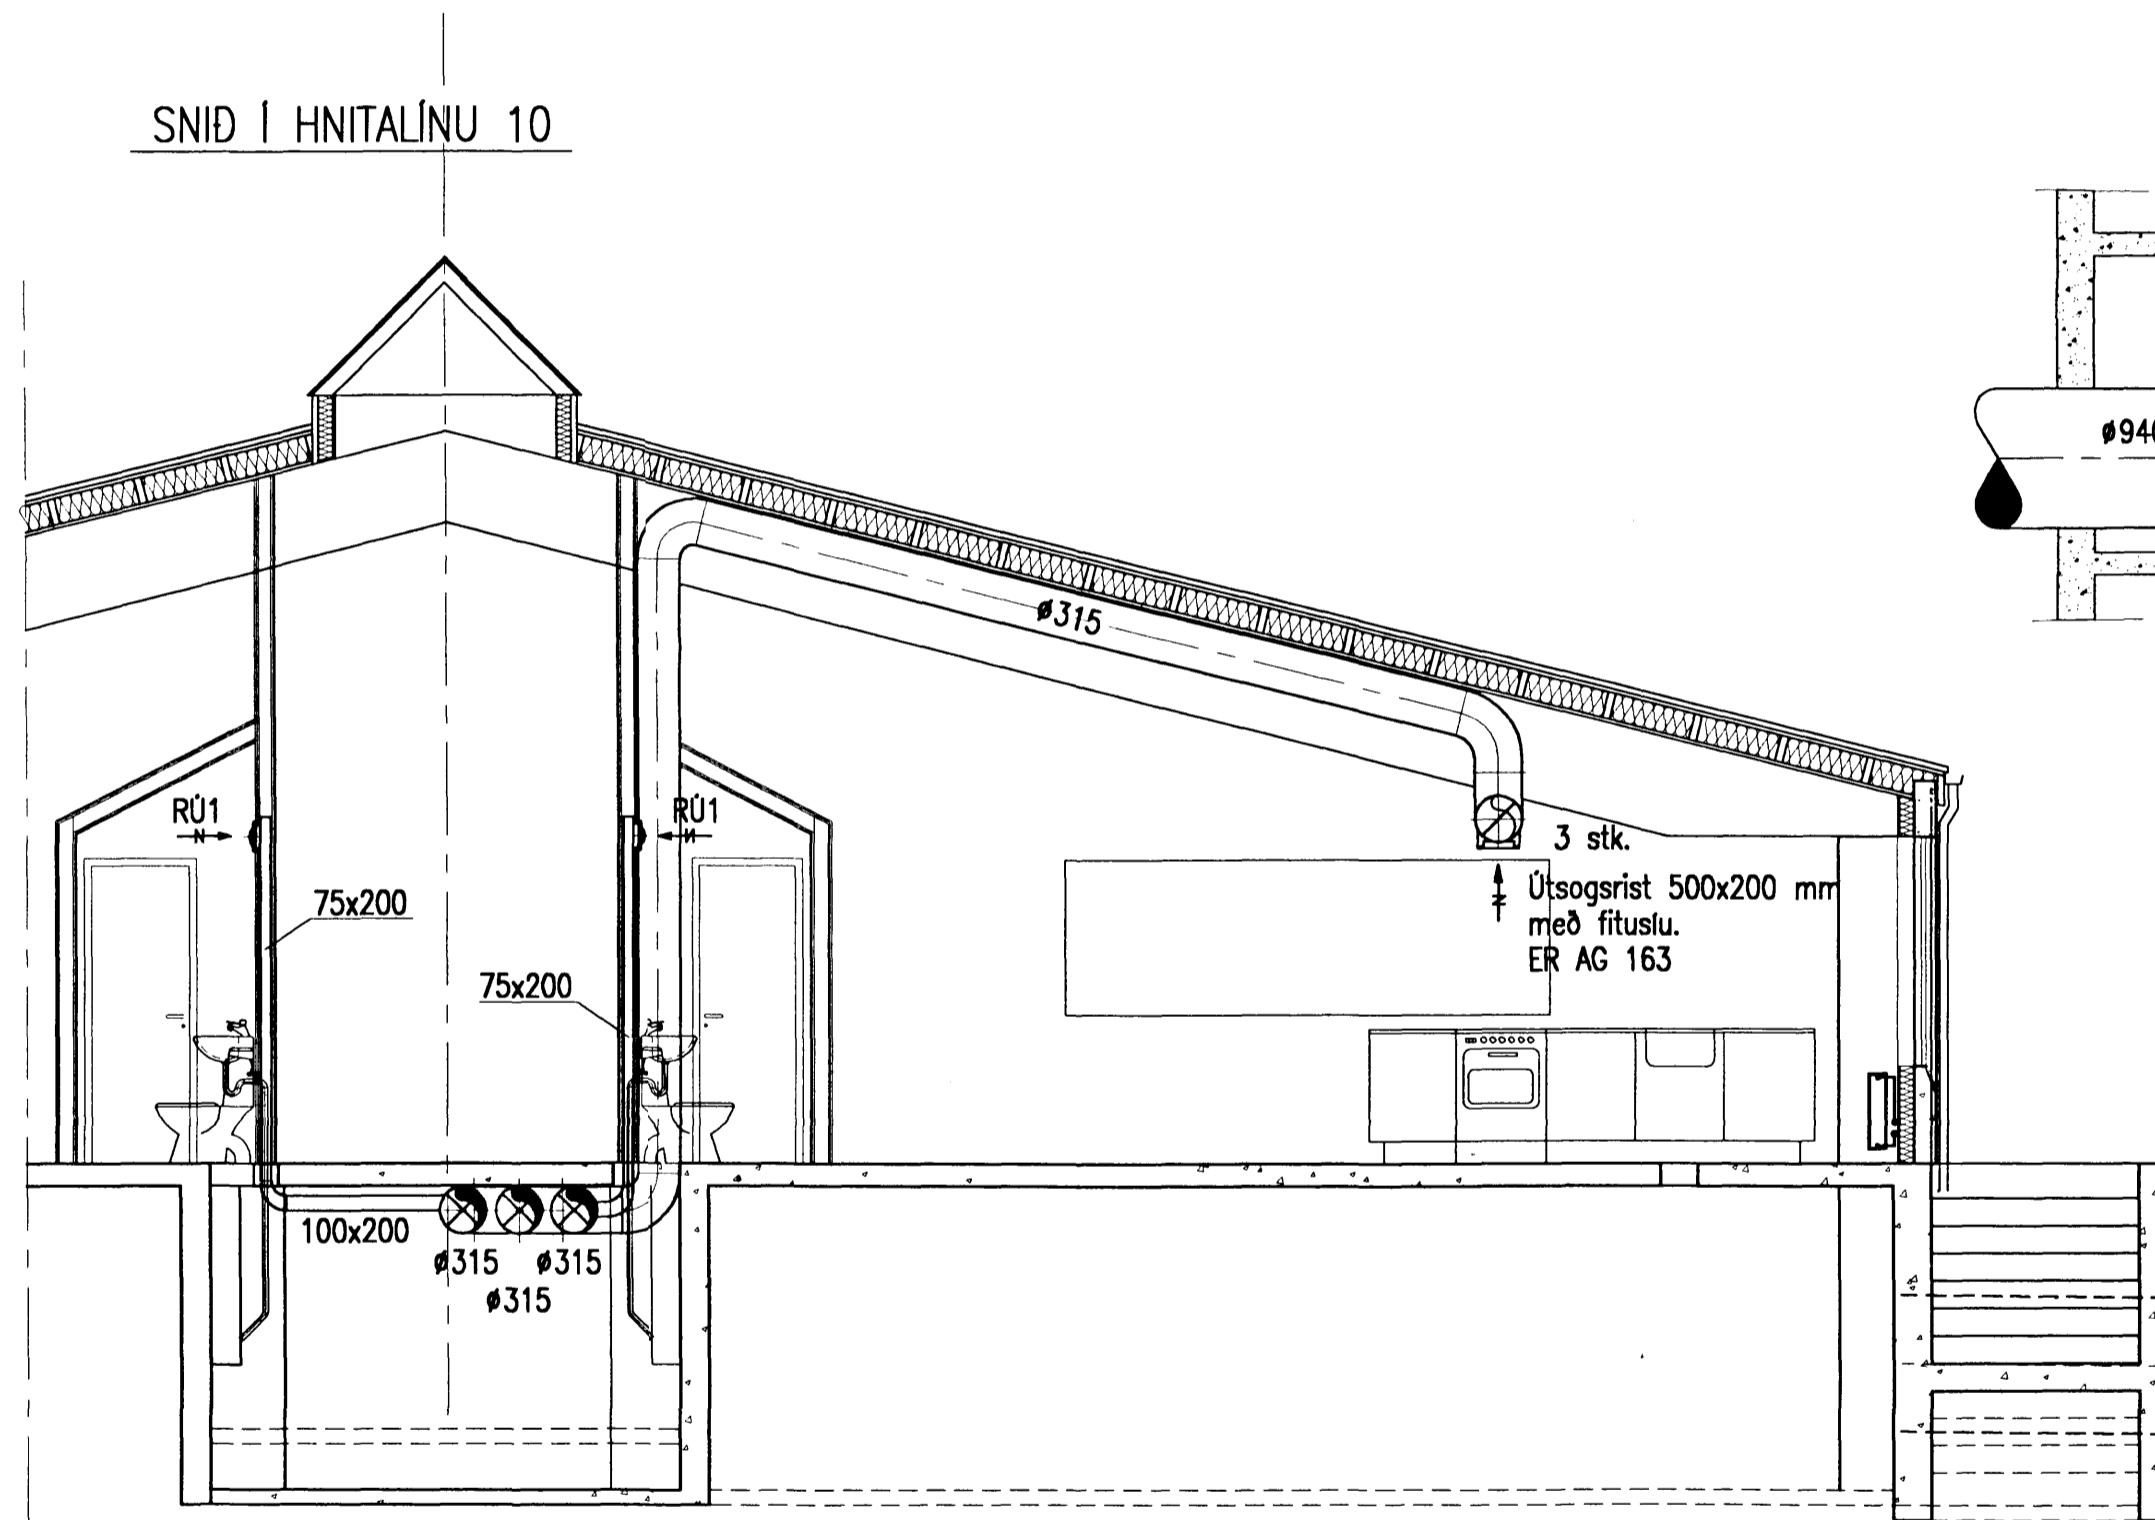


SNID D-D

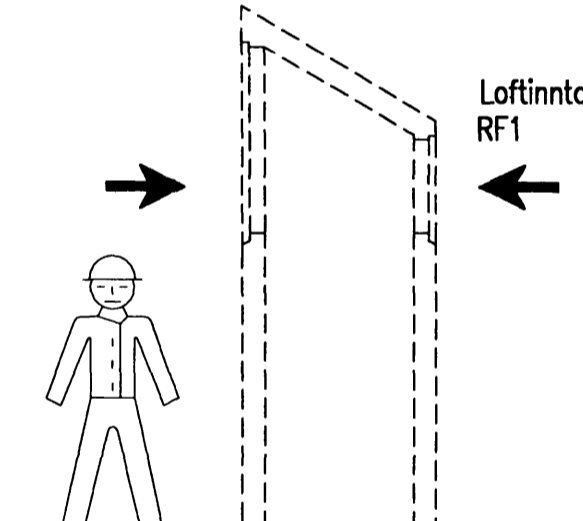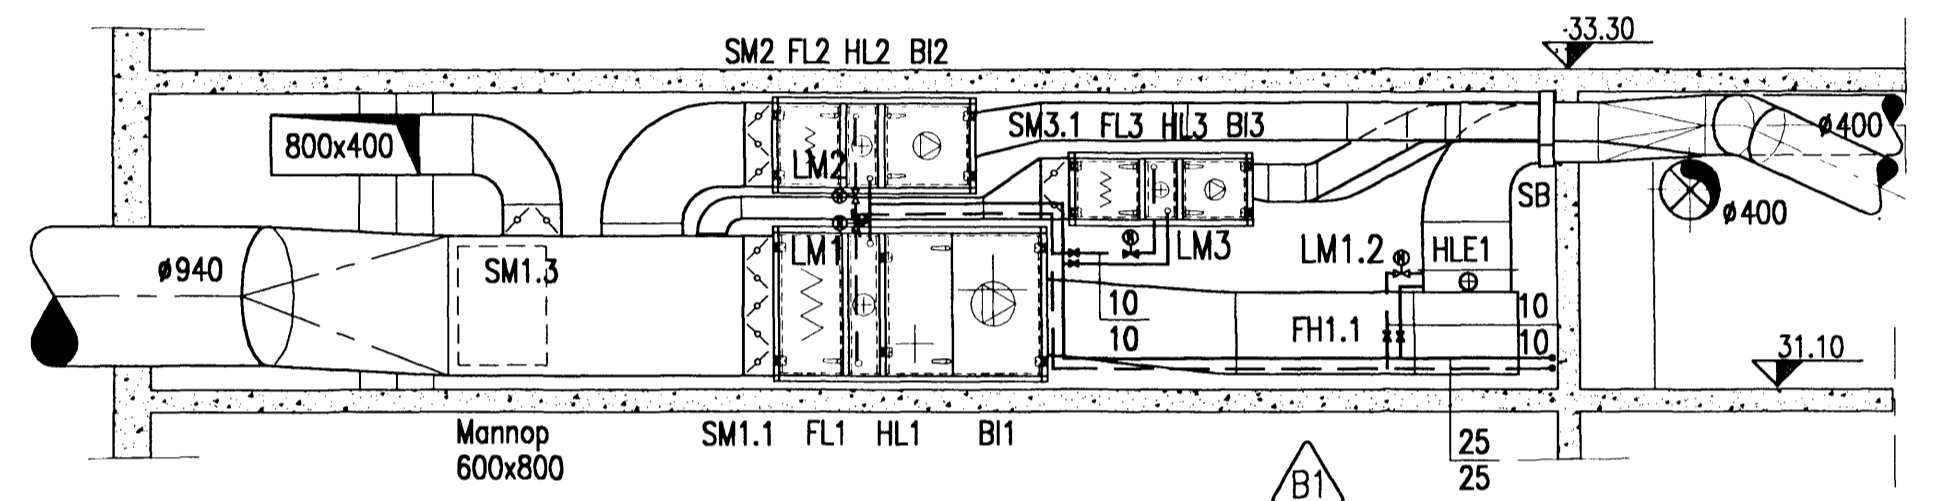

26 JAN 1995  
 HAFNARFJÁRDÁRDEIÐ  
 ENGIÐAFULLTÖNN  
*Sigurður*

ÁSKILIÐ, ELDRI  
 TEIKNING ÖGILD

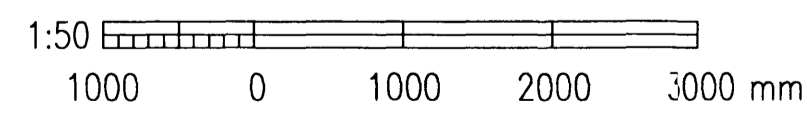

								<b>AJM-Lagnahönnun</b>				HVALEYRARSKÓLI, 2. ÁFANGI			
								Arnar J. Magnússon, Löngumýri 26, 210 Garðabæ, s. 65 73 12 - fax. 65 73 12.				LOFTRÆSING LOFTRÆSIKLEFI SNIDA, B, C OG D			
Teikn. nr.	Tilvisun á teikningu	Br.	Dags.	Edli breytingar	Yf.	Sp.	Hannað	Teiknað	Skrifað	Dagsetning	Verk nr.	Teikn. nr.	Málkvæði		
							AJM	AJM	Arnar Magnússon	21.04.1994	94.01	3.39-B2	1:50		