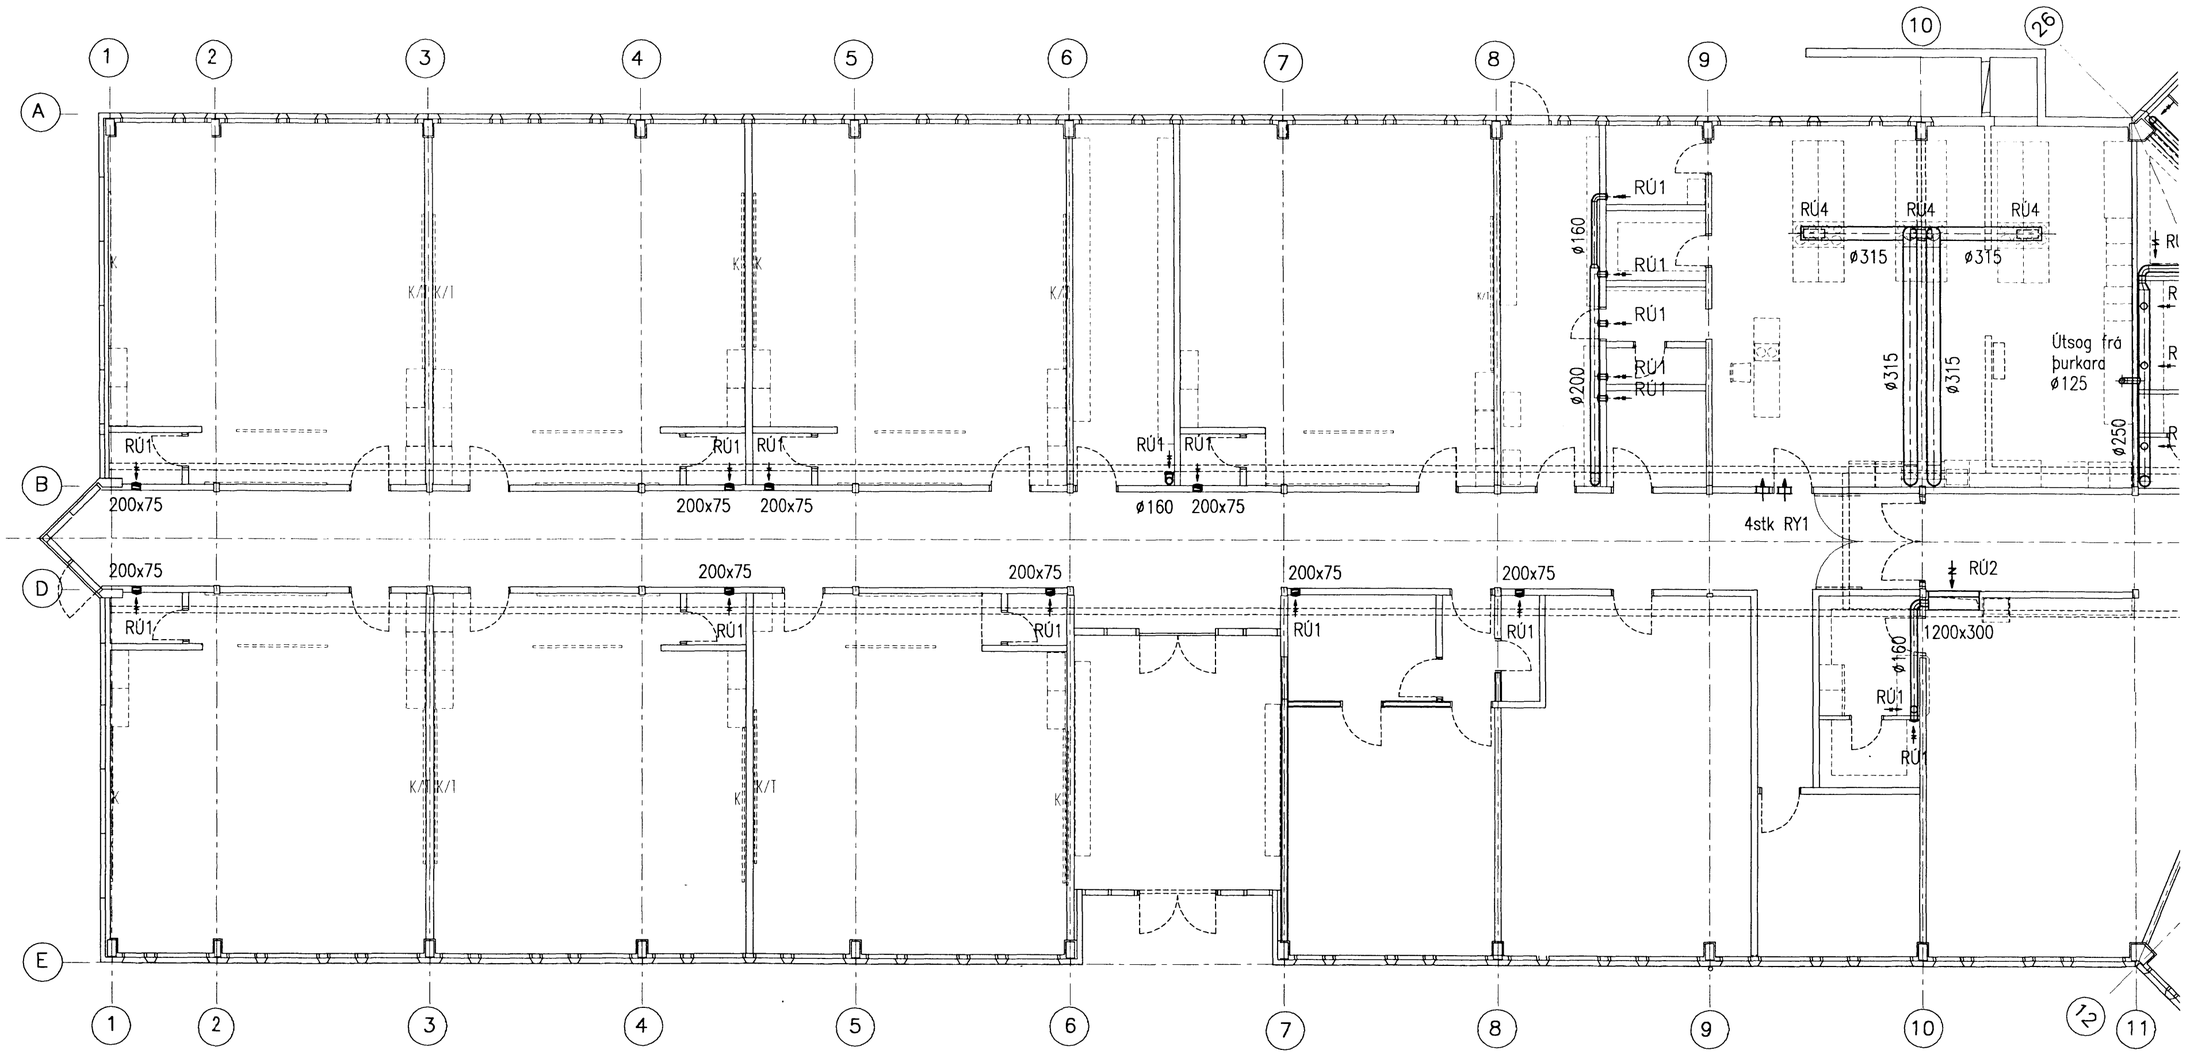

1:100

2000 0 5000 mm

Teikn. nr.	Tilvísun á teikningu	Br.	Dags.	Eðli breytingar	Yf.	Sb.

AJM–Lagnahönnun
Arnar J. Magnússon,
Löngumýri 26, 210 Garðabæ.
s. 65 73 12 – fax. 65 73 12.

Hannað	Teiknað	Yfirlesið
AJM	AJM	Arnar Magnússon

HVALEYRARSKÓLI, 2. ÁFANGI

LAGNIR
LOFTRÆSILAGNIR
GRUNNMYND VESTURÁLMU, OFAN GÓLFS

Dagsetning	Verk nr.	Teikn. nr.	Mælikvarði
21.03.1994	94.01	2.35	1:100

HAFNARFJARÐARBÆR
TÆKNIDEILD SAMÞYKKT
26 JAN. 1995
ÁSKILD, ELDRI
TEIKNING ÓGILD