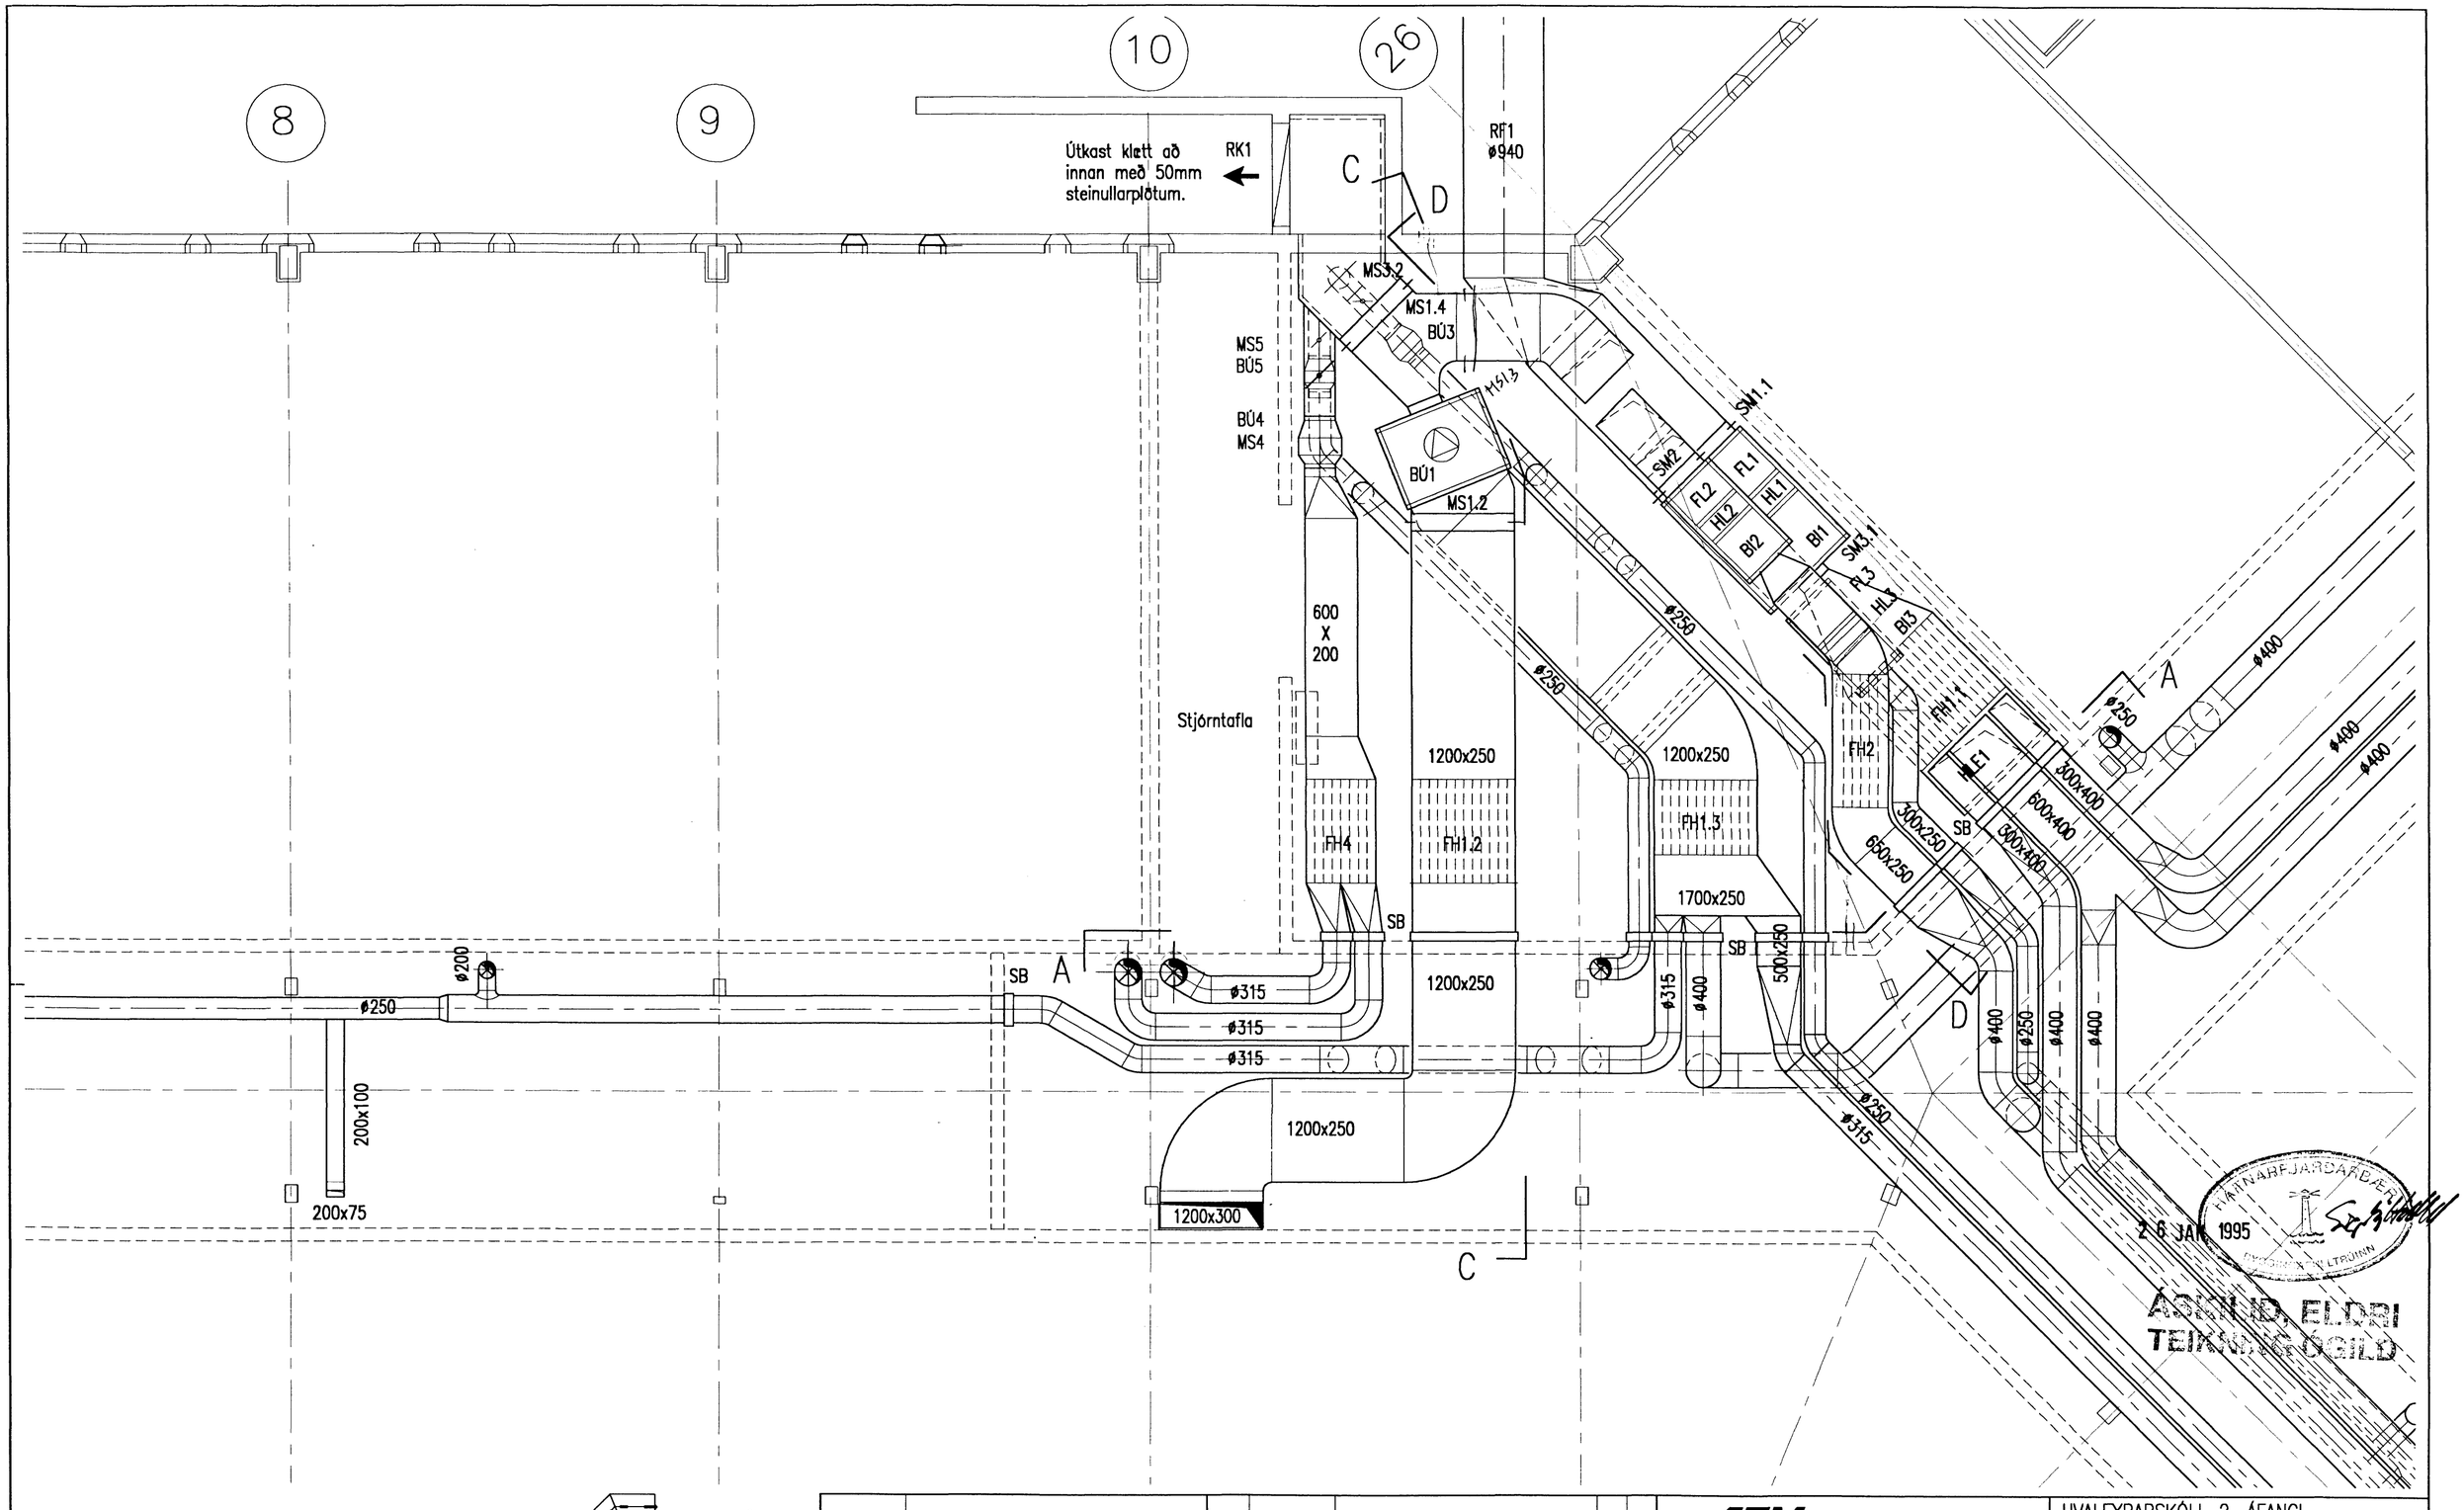

Teikn. nr.	Tilvísun á teikningu	Br.	Dags.	Eðli breytingar	Yf.	Sb.

AJM–Lagnahönnun
Arnar J. Magnússon,
Löngumýri 26, 210 Garðabe.
s. 65 73 12 – fax. 65 73 12.

HVALEYRARSKÓLI, 2. ÁFANGI
LOFTRÆSING
LOFTRÆSIKLEFI
GRUNNMYND

Hannað	Teiknað	Samtykkt	Dagsetning	Verk nr.	Teikn. nr.	Mælikvarði
AJM	AJM	Arnar Magnússon	21.04.1994	94.01	2.38	1:50