


HVALEYRARSKÓLI

2. ÁFANGI

LOFTRÆSING

Apríl 1994

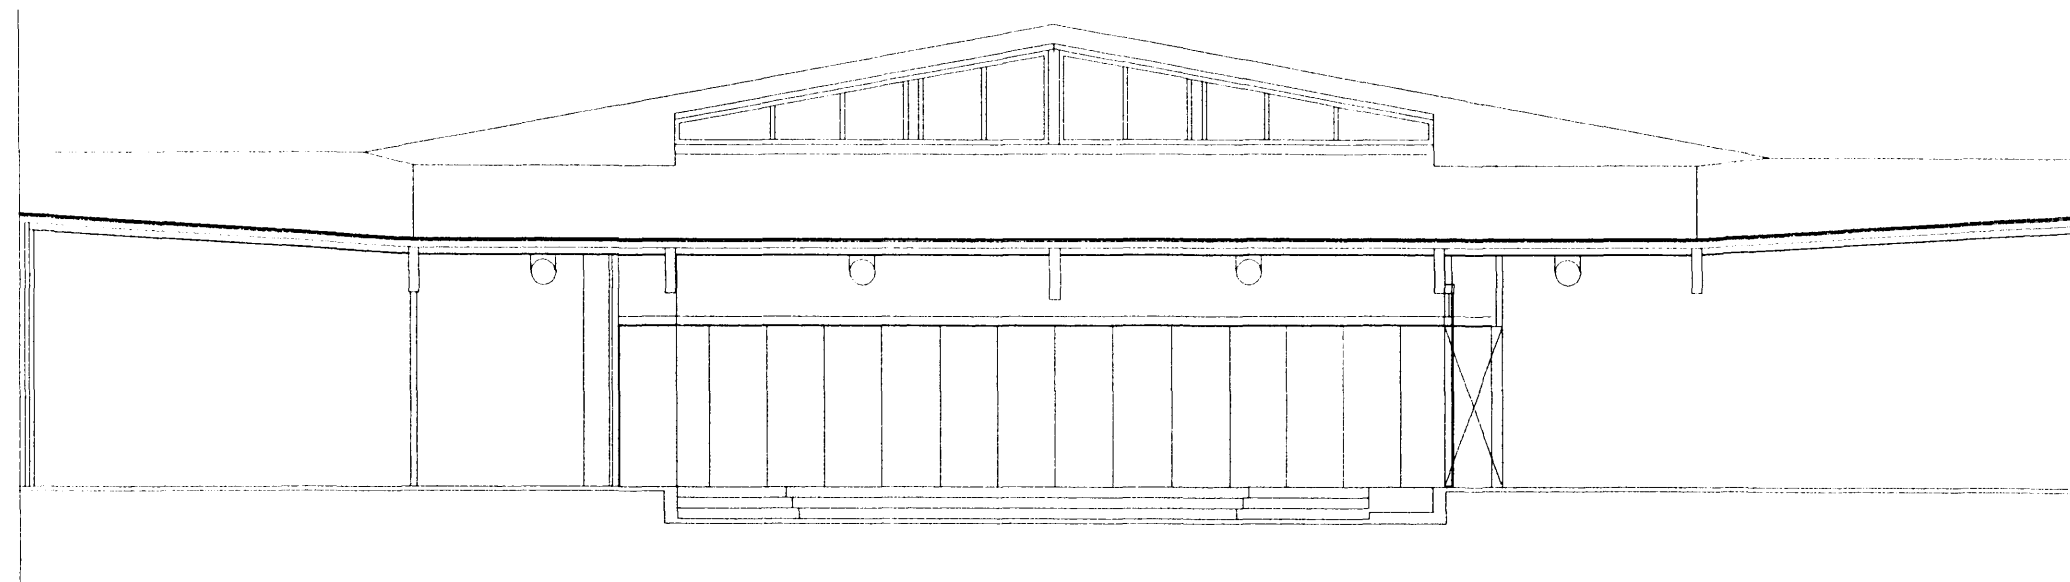

ADALVERKKAUPI

Umsjónarmaður aðalverkkaupa

VERKKAUPI (alverktaki)

Umboðsmaður verkkaupa

Umsjónarmaður verkkaupa
og hönnunarstjórn

HÖNNUDIR

Arkitektar

Burðarvirki

Hita-, hreinlætis- og
loftræsilagnir

Raflagnir

HAFNARFJARDARBER

VERKÞJÓNUSTA KRISTJÁNS H.F.
Reykjavíkurvegi 68, 220 Hafnarfirði
sími 91-652100 fax 91-654050

FRIDJÓN OG VIDAR H.F.

FRIDJÓN SKÚLASON
Hjallabraut 35, 220 Hafnarfirði
sími 91-653845 fax 91-653846

VERKFRÆDISTOFA SUDURNESJA H.F.
Hafnargötu 58, 230 Keflavík
sími 92-15035 fax 92-11660

ARKITEKTASTOFAN H.F.
Borgartúni 17, 105 Reykjavík
sími 91-626833 fax 91-626835

TÆKNIÞJÓNUSTA EINARS EINARSSONAR
Breiðvangi 6, 220 Hafnarfirði
sími 91-650788 fax 91-650788


AJM-LAGNAHÖNNUN
Löngumýri 26, 210 Garðabæ
sími 91-657312 fax 91-657312

RAFRÚN H.F.
Smiðjuvegi 11e, 200 Kópavogi
sími 91-641012 fax 91-641021

ÁGÚST H.F.
Háaleitisbraut 121, 108 Reykjavík
sími 91-687805 fax 91-687345

TEIKNINGASKRÁ

2.30	TÆKJALÝSING	-
2.31	KERFISMYND	-
2.32	GRUNNMYND VESTURÁLMU	1:100
2.33	GRUNNMYND MIDHLUTA	1:100
2.34	GRUNNMYND SA-ÁLMU	1:100
2.35	GRUNNMYND VESTURÁLMU, UPPI	1:100
2.36	GRUNNMYND MIDHLUTA, UPPI	1:100
2.37	GRUNNMYND SA-ÁLMU, UPPI	1:100
2.38	GRUNNMYND LOFTRÆSIKLEFA	1:50
2.39	SNID Í LOFTRÆSIKLEFA	1:50

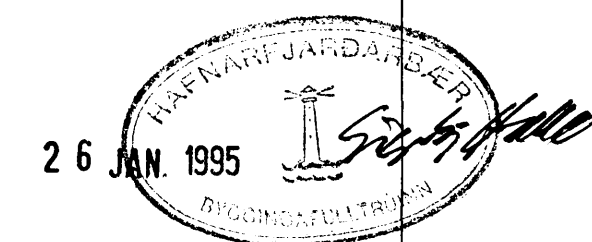

ÁSKILIÐ, ELÐRI
TEIKNING ÓGILD

AJM-Lagnahönnun
Arnar J. Magnússon
Löngumýri 26, 210 Garðabæ.
s. 657312 - fax. 657312.