



VEGGEINING V7

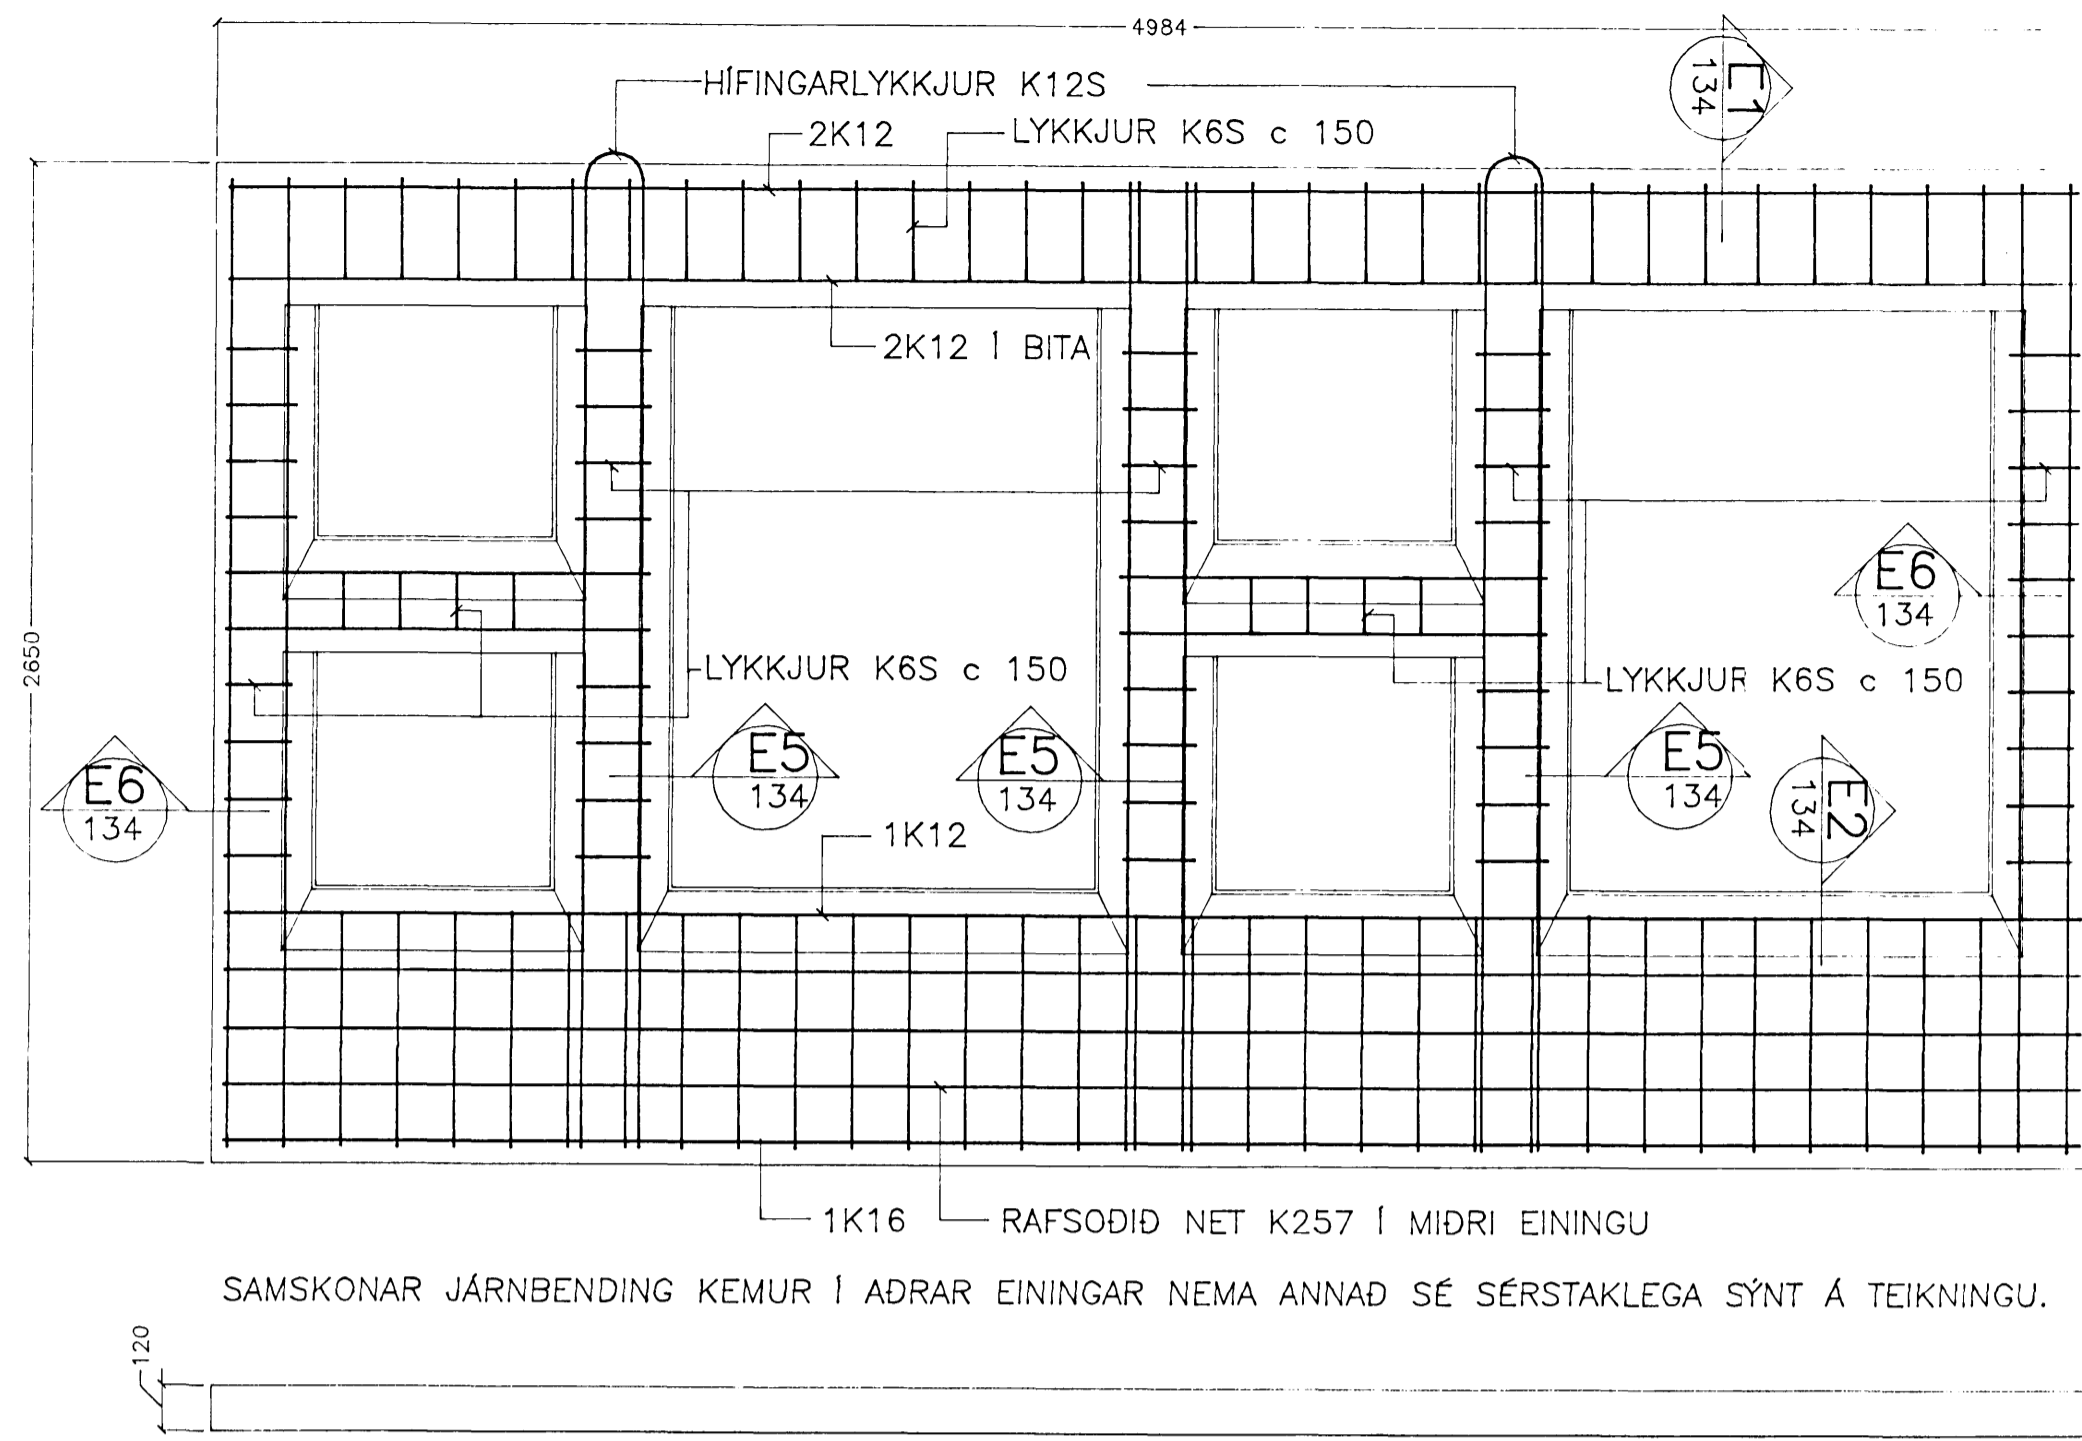


VEGGEINING V7

3 stk E2 + 2 stk E4 = 5 STK

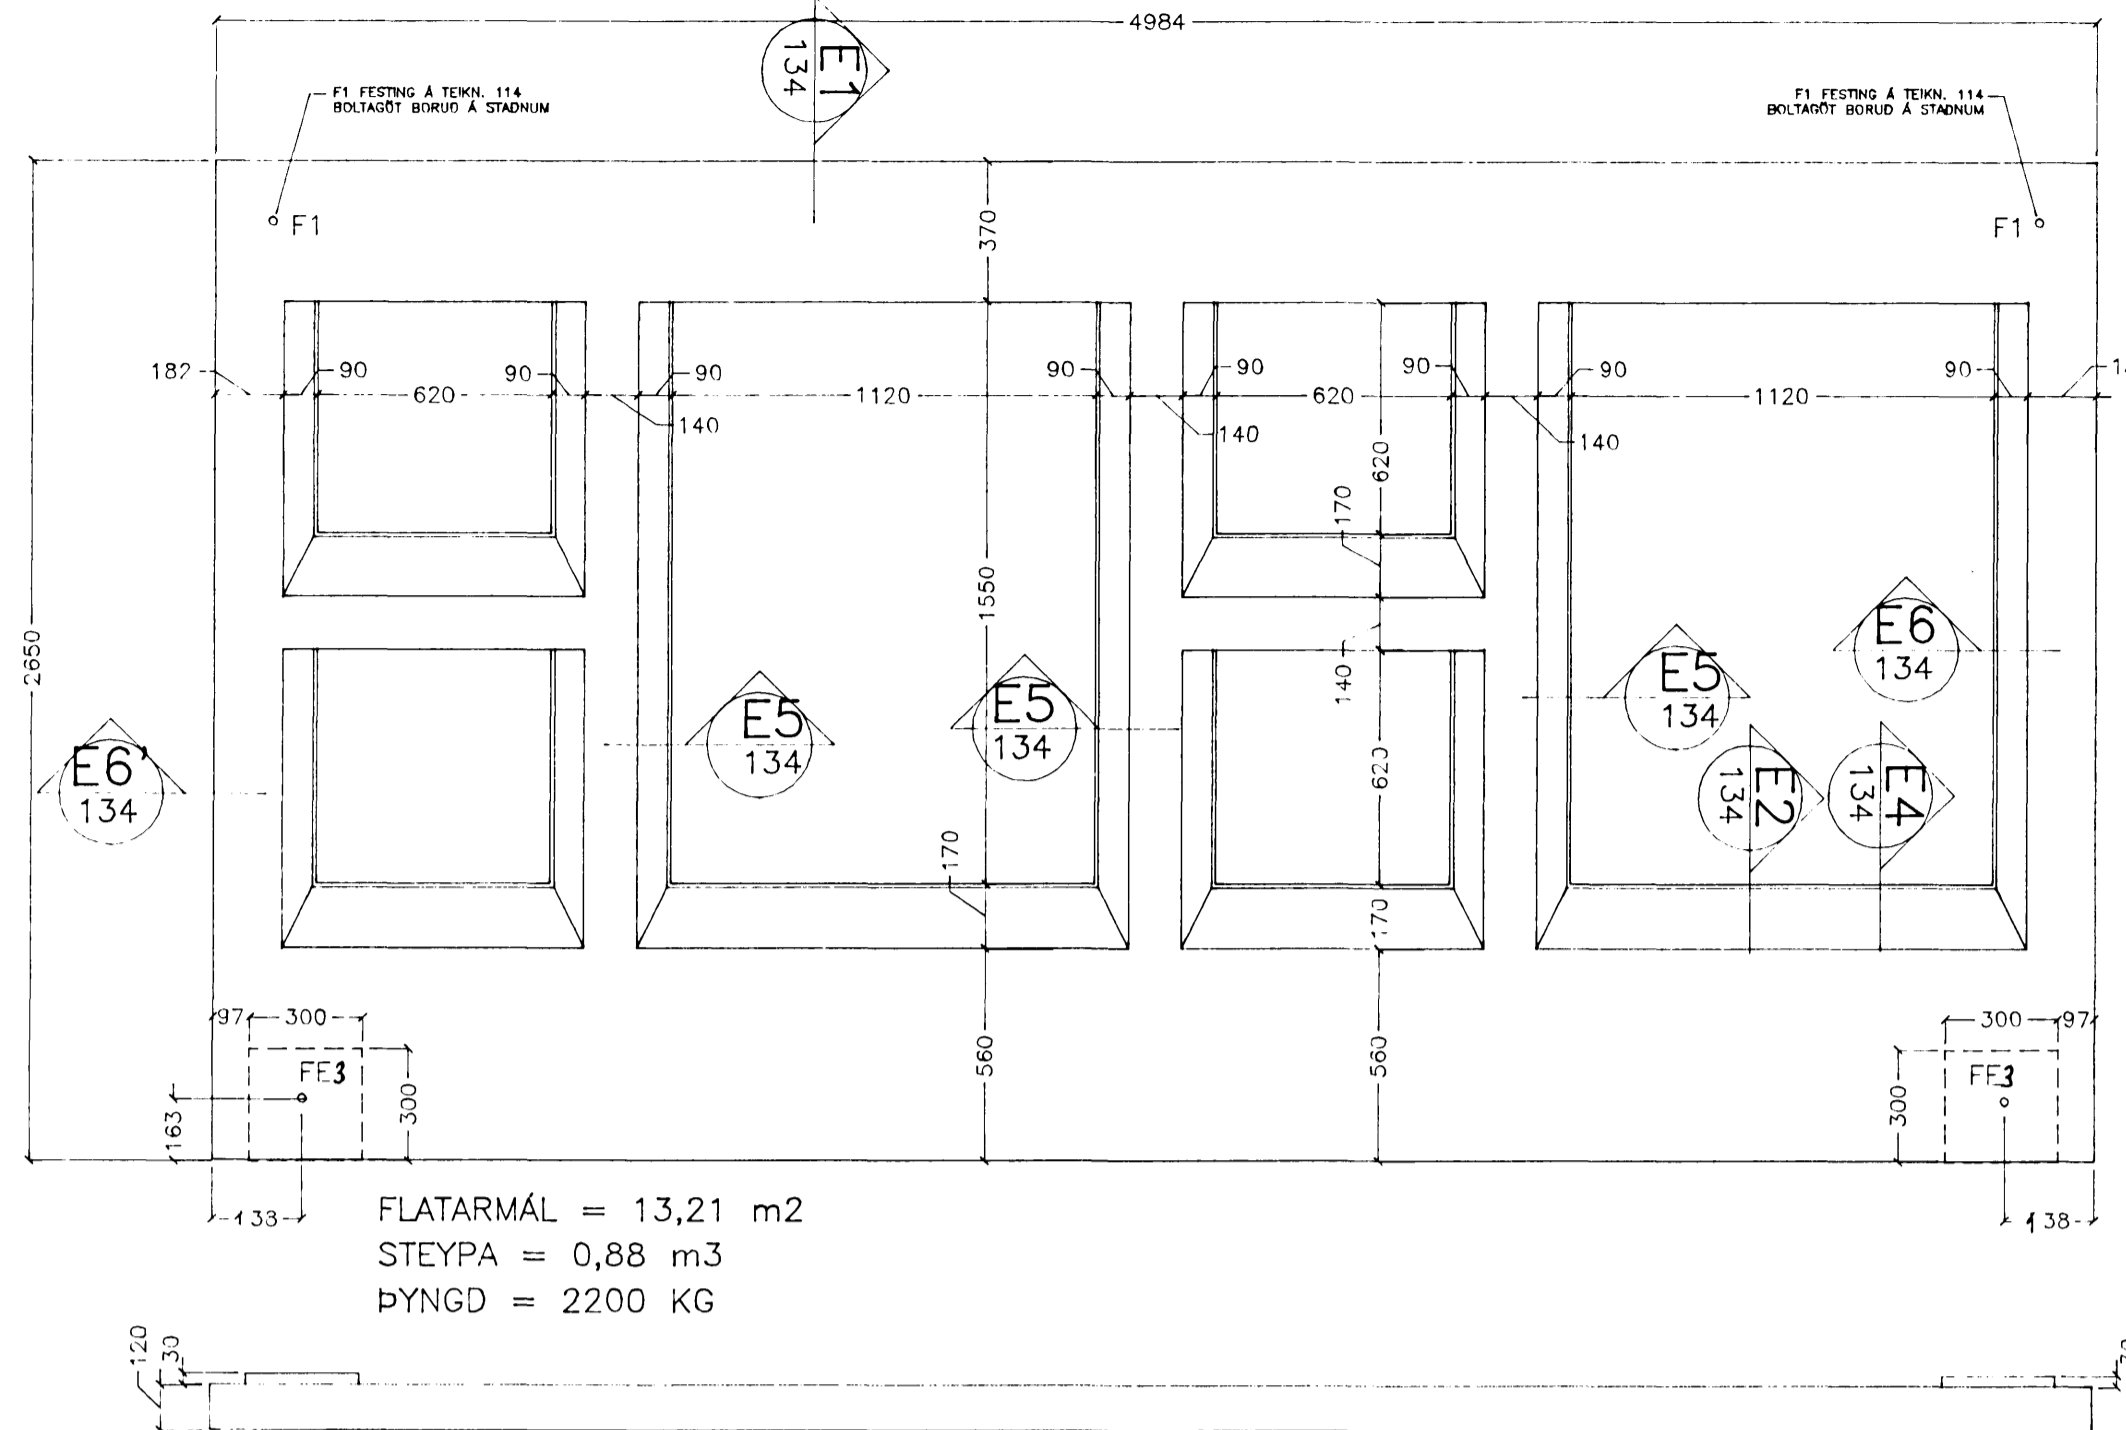


VEGGEINING V8

1 stk E2 + 2 stk E4 = 3 STK

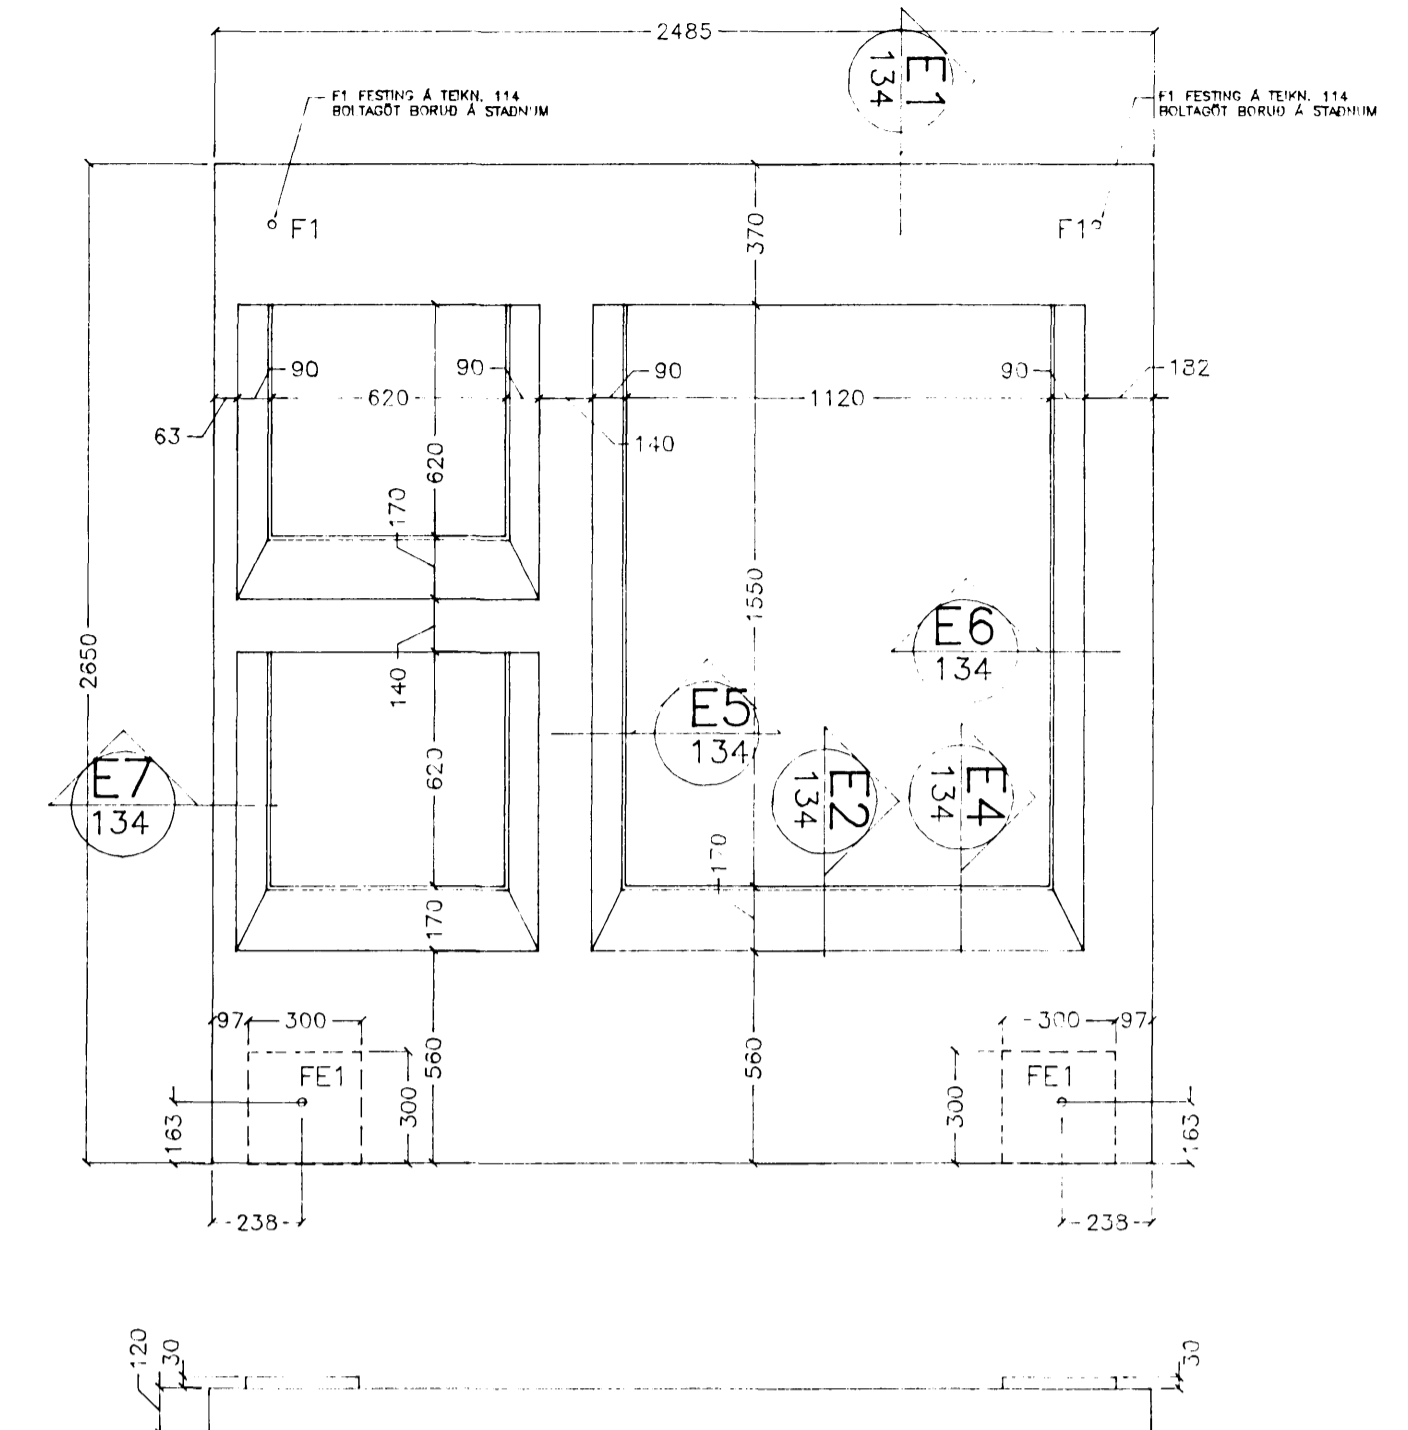


FESTING FE1

Mkv. 1:10

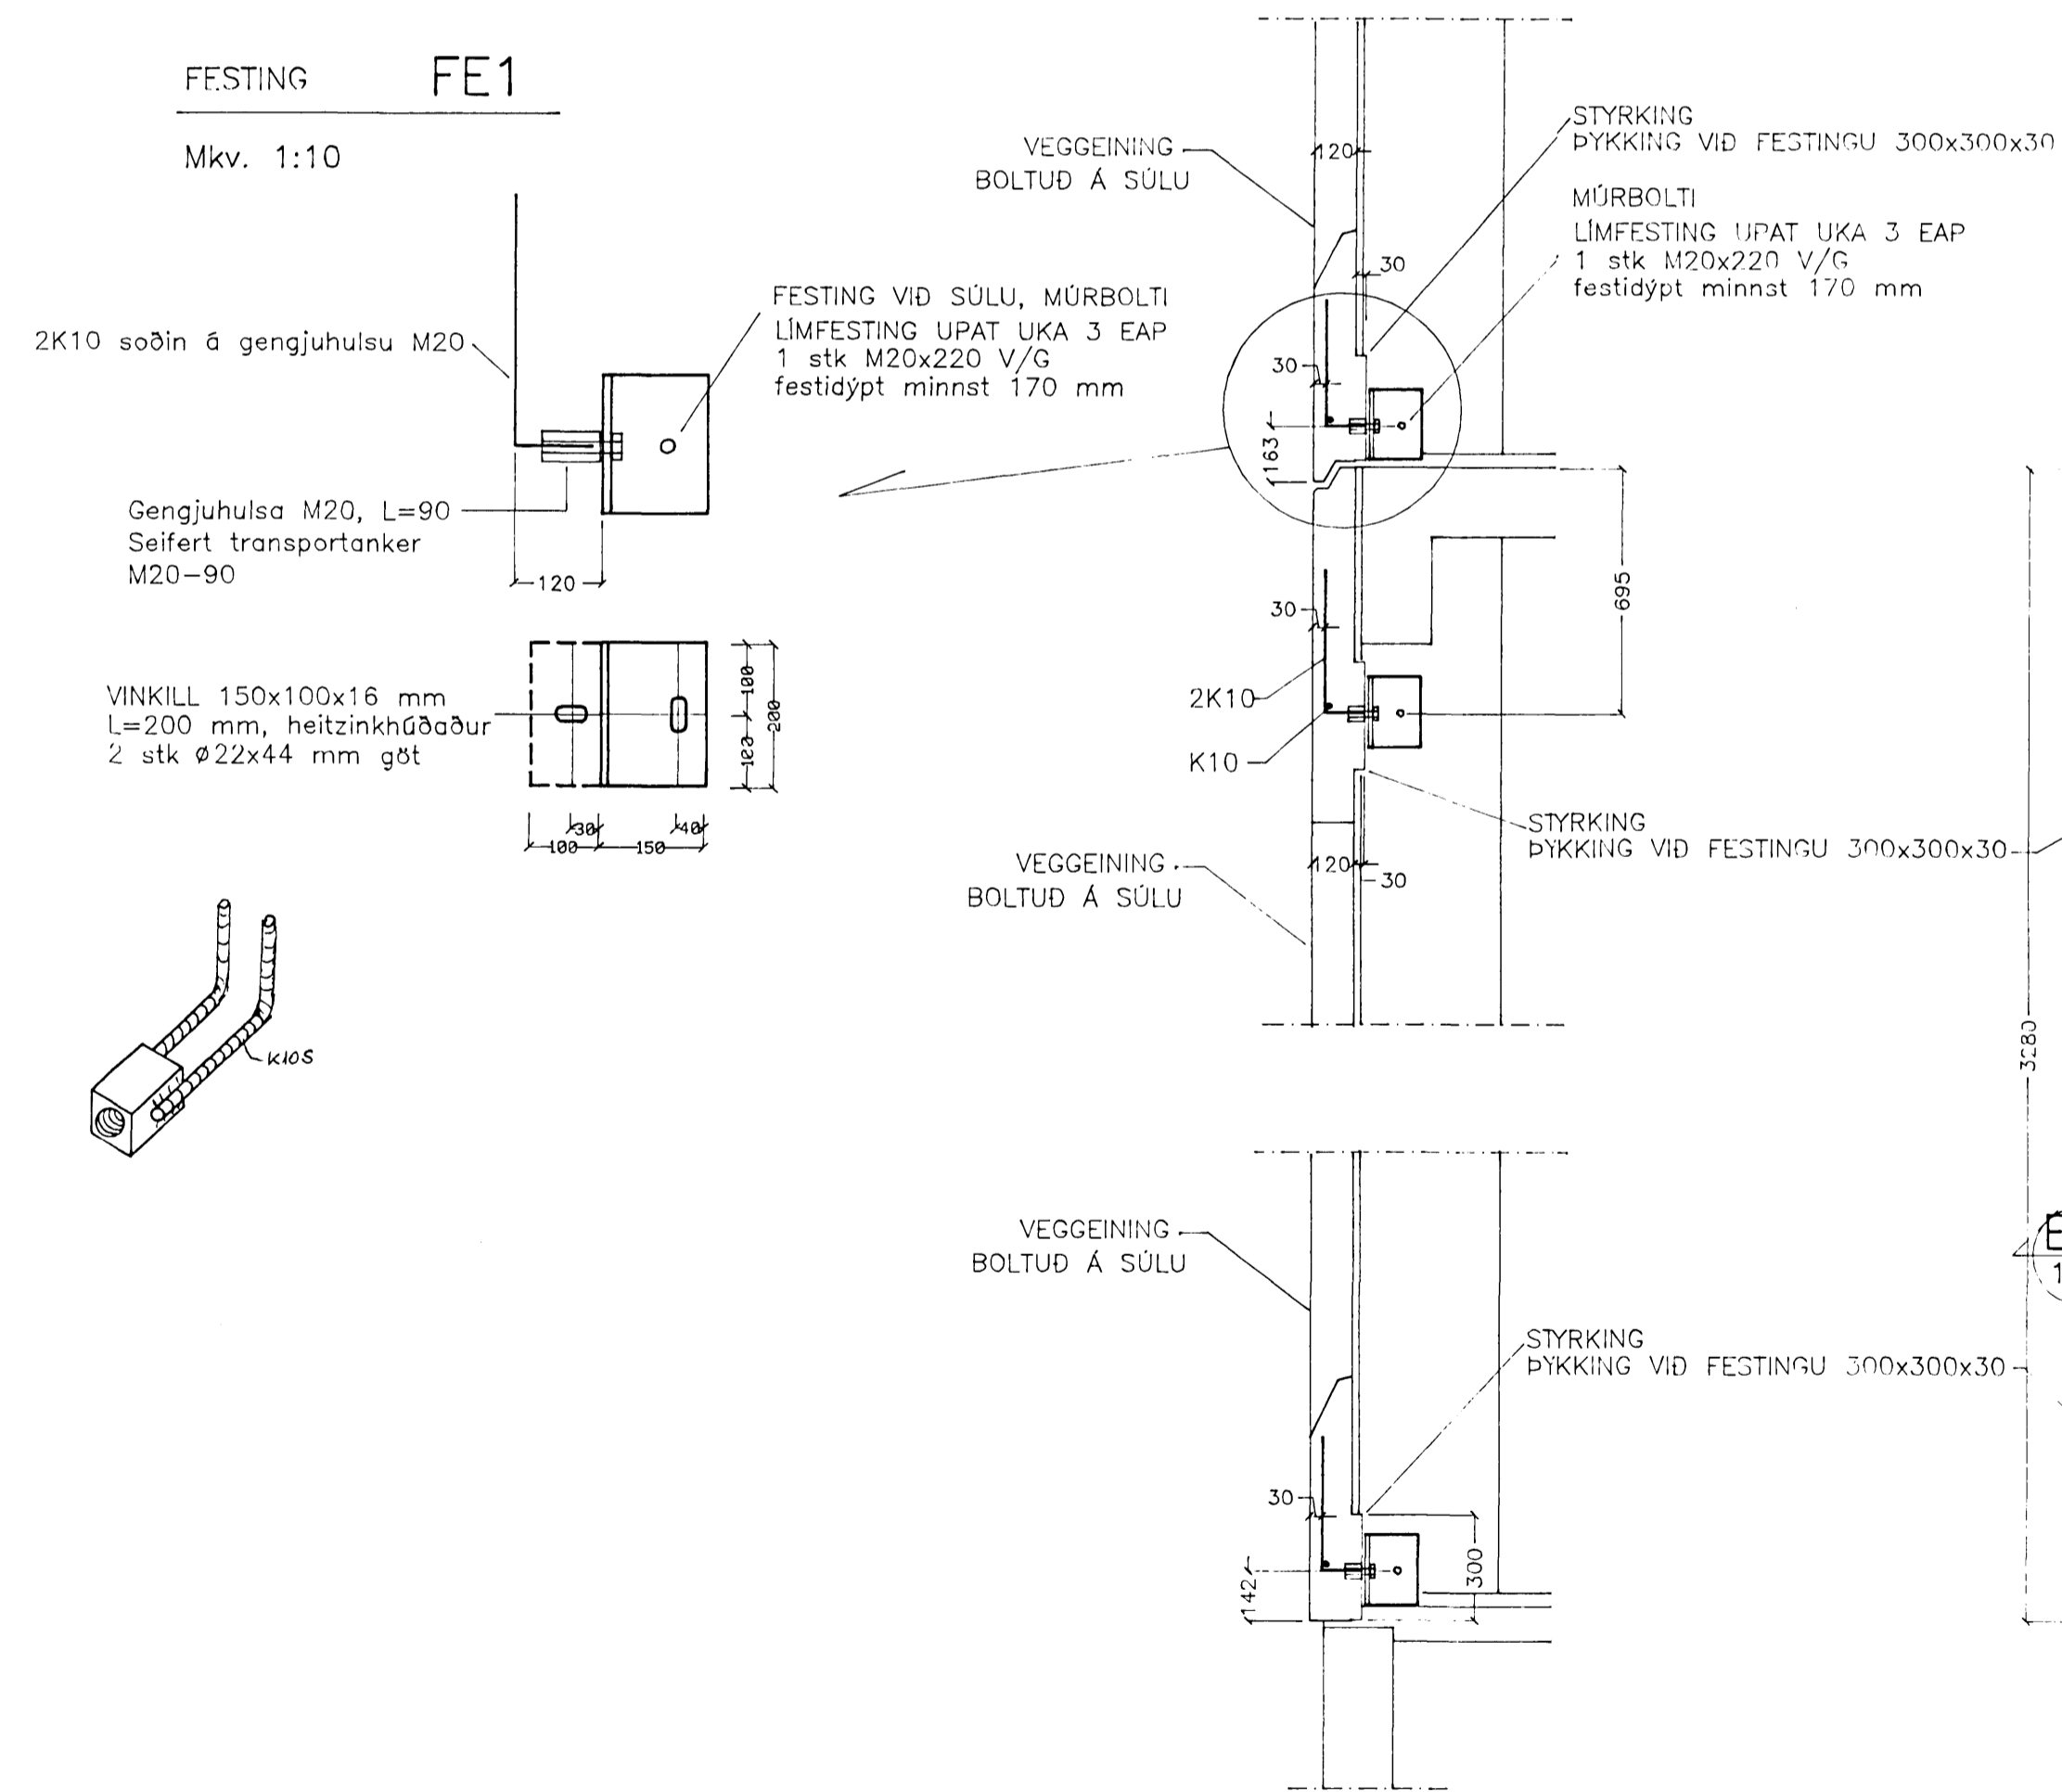


VEGGEINING V1

3 STK

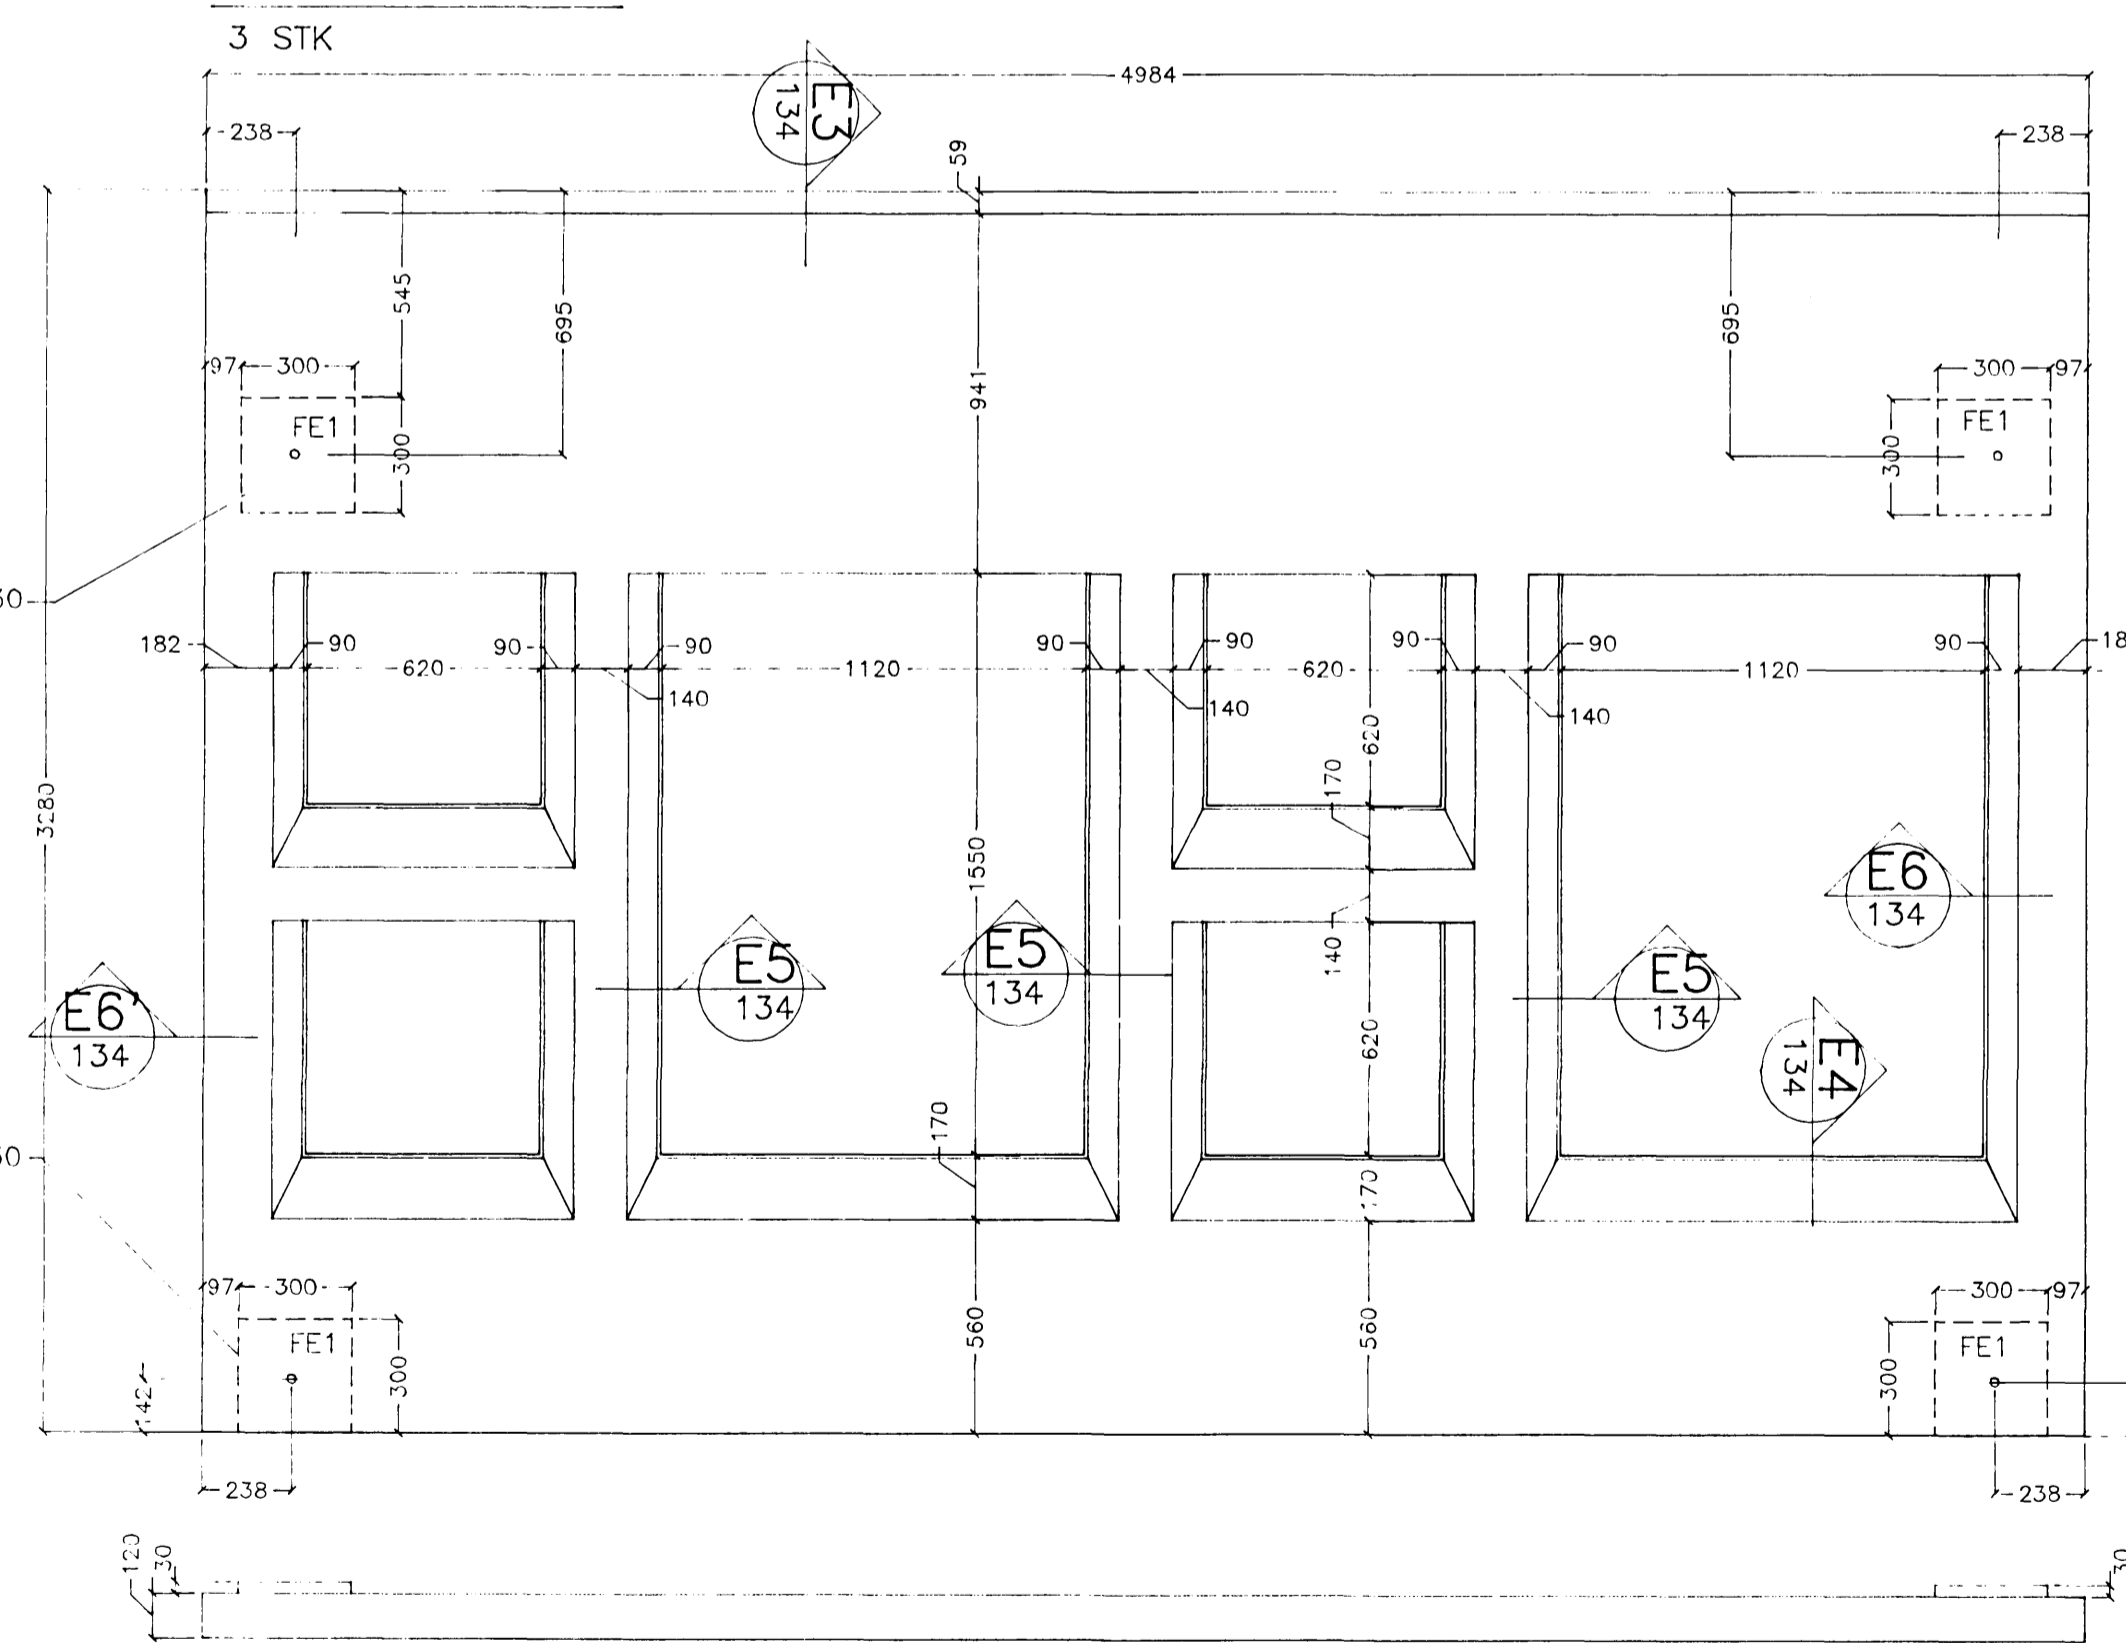

VEGGEINING V2

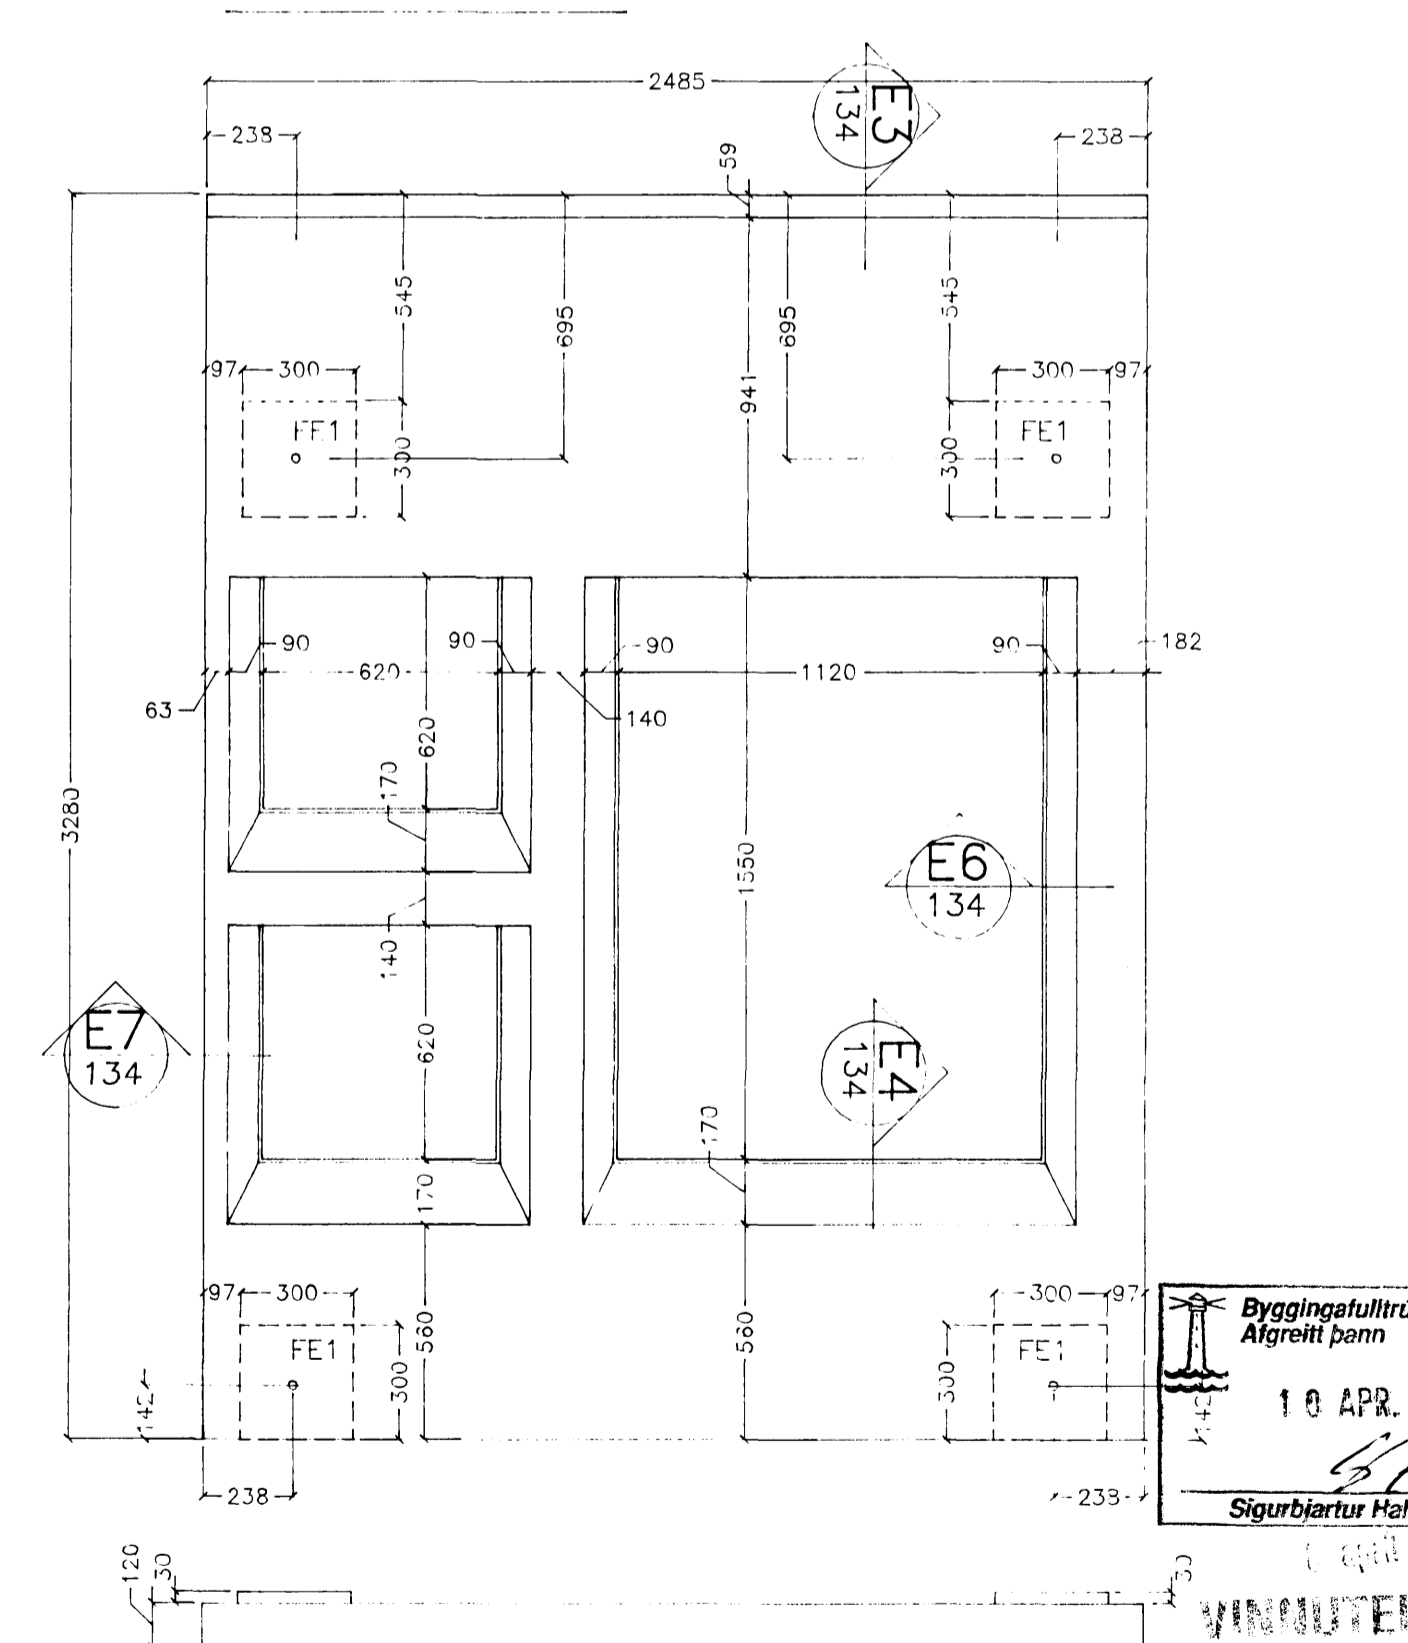

Byggingulittrai Hafnarfirðar
Alfreitt þann
10 APR. 1997
Sigurbjartur Halldórsson
TILVIÐTAKNING

VERKTAKI YFIRFARI ÖLL MÁL Á STADNUM ÁÐUR EN SMÍÐI HEFST.

F		
E		
D		
C	6.4.97	FE3
B	16.3.97	FESTINGAR MÁLSETTAR
A	27.1.97	SNIDUM BÆTT VIÐ OG MÁL YFIRFARINN
BR.	DAGS.	EDLI BREYTINGAR

E.E.		
E.E.		
E.E.		
GAMP.	TILVÍSUN	TEIKNING HR.

HVALEYRARSKÓLI
HAFNARFIRÐI
3. ÁFANGI
AKURHOLT 1

EINAR EINARSSON
TAKNIFRÆÐINGUR, BREIÐYANGUR 6
kennitala 151050-4769, sími 5650738
VEGGEININGAR
SNID
Mkv. 1:20
DAGS. Janúar 1997