




VEGGEINING V9

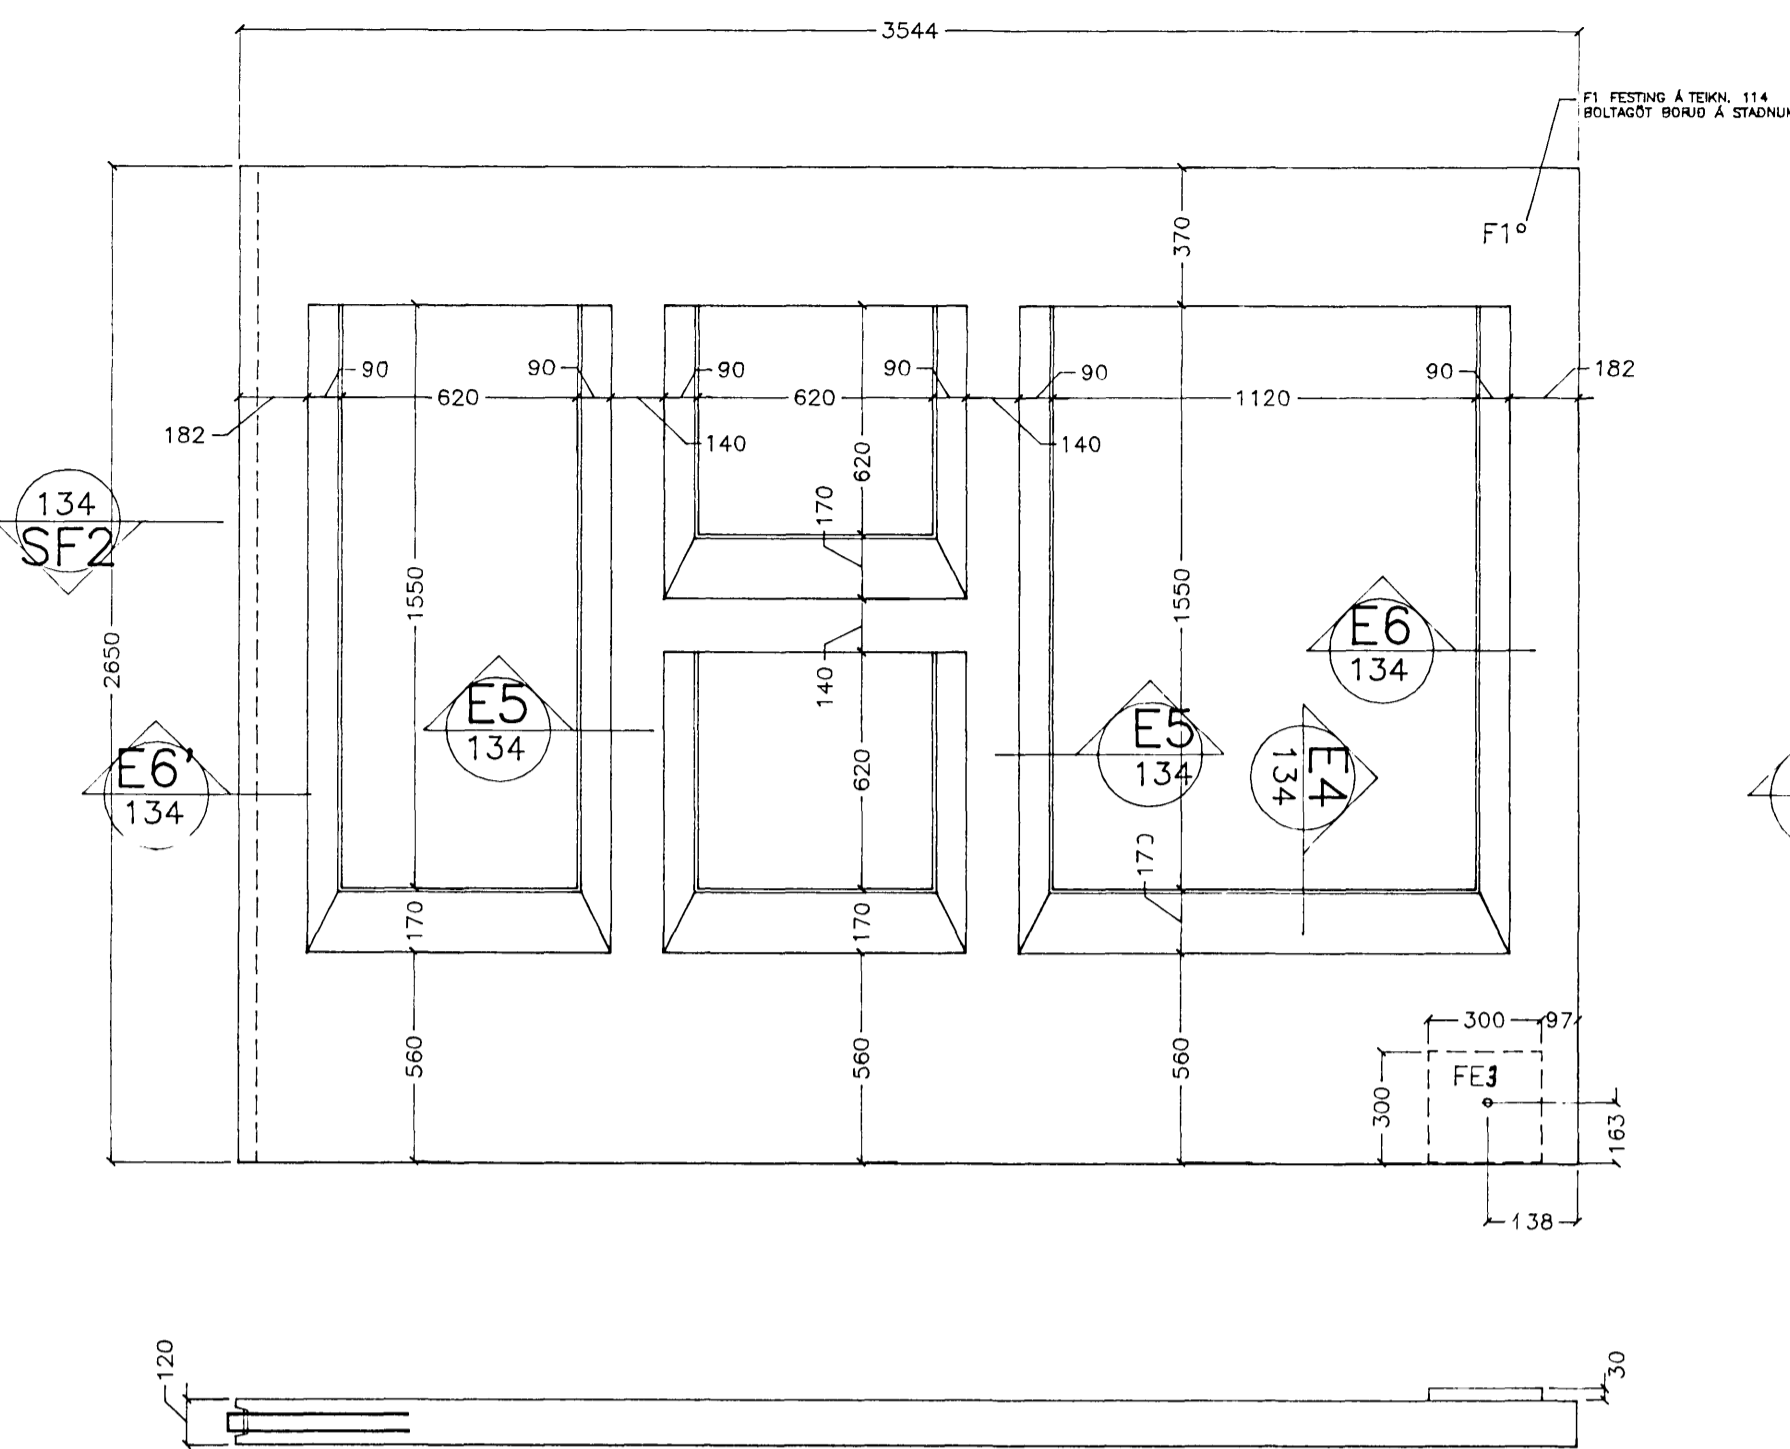


VEGGEINING V10

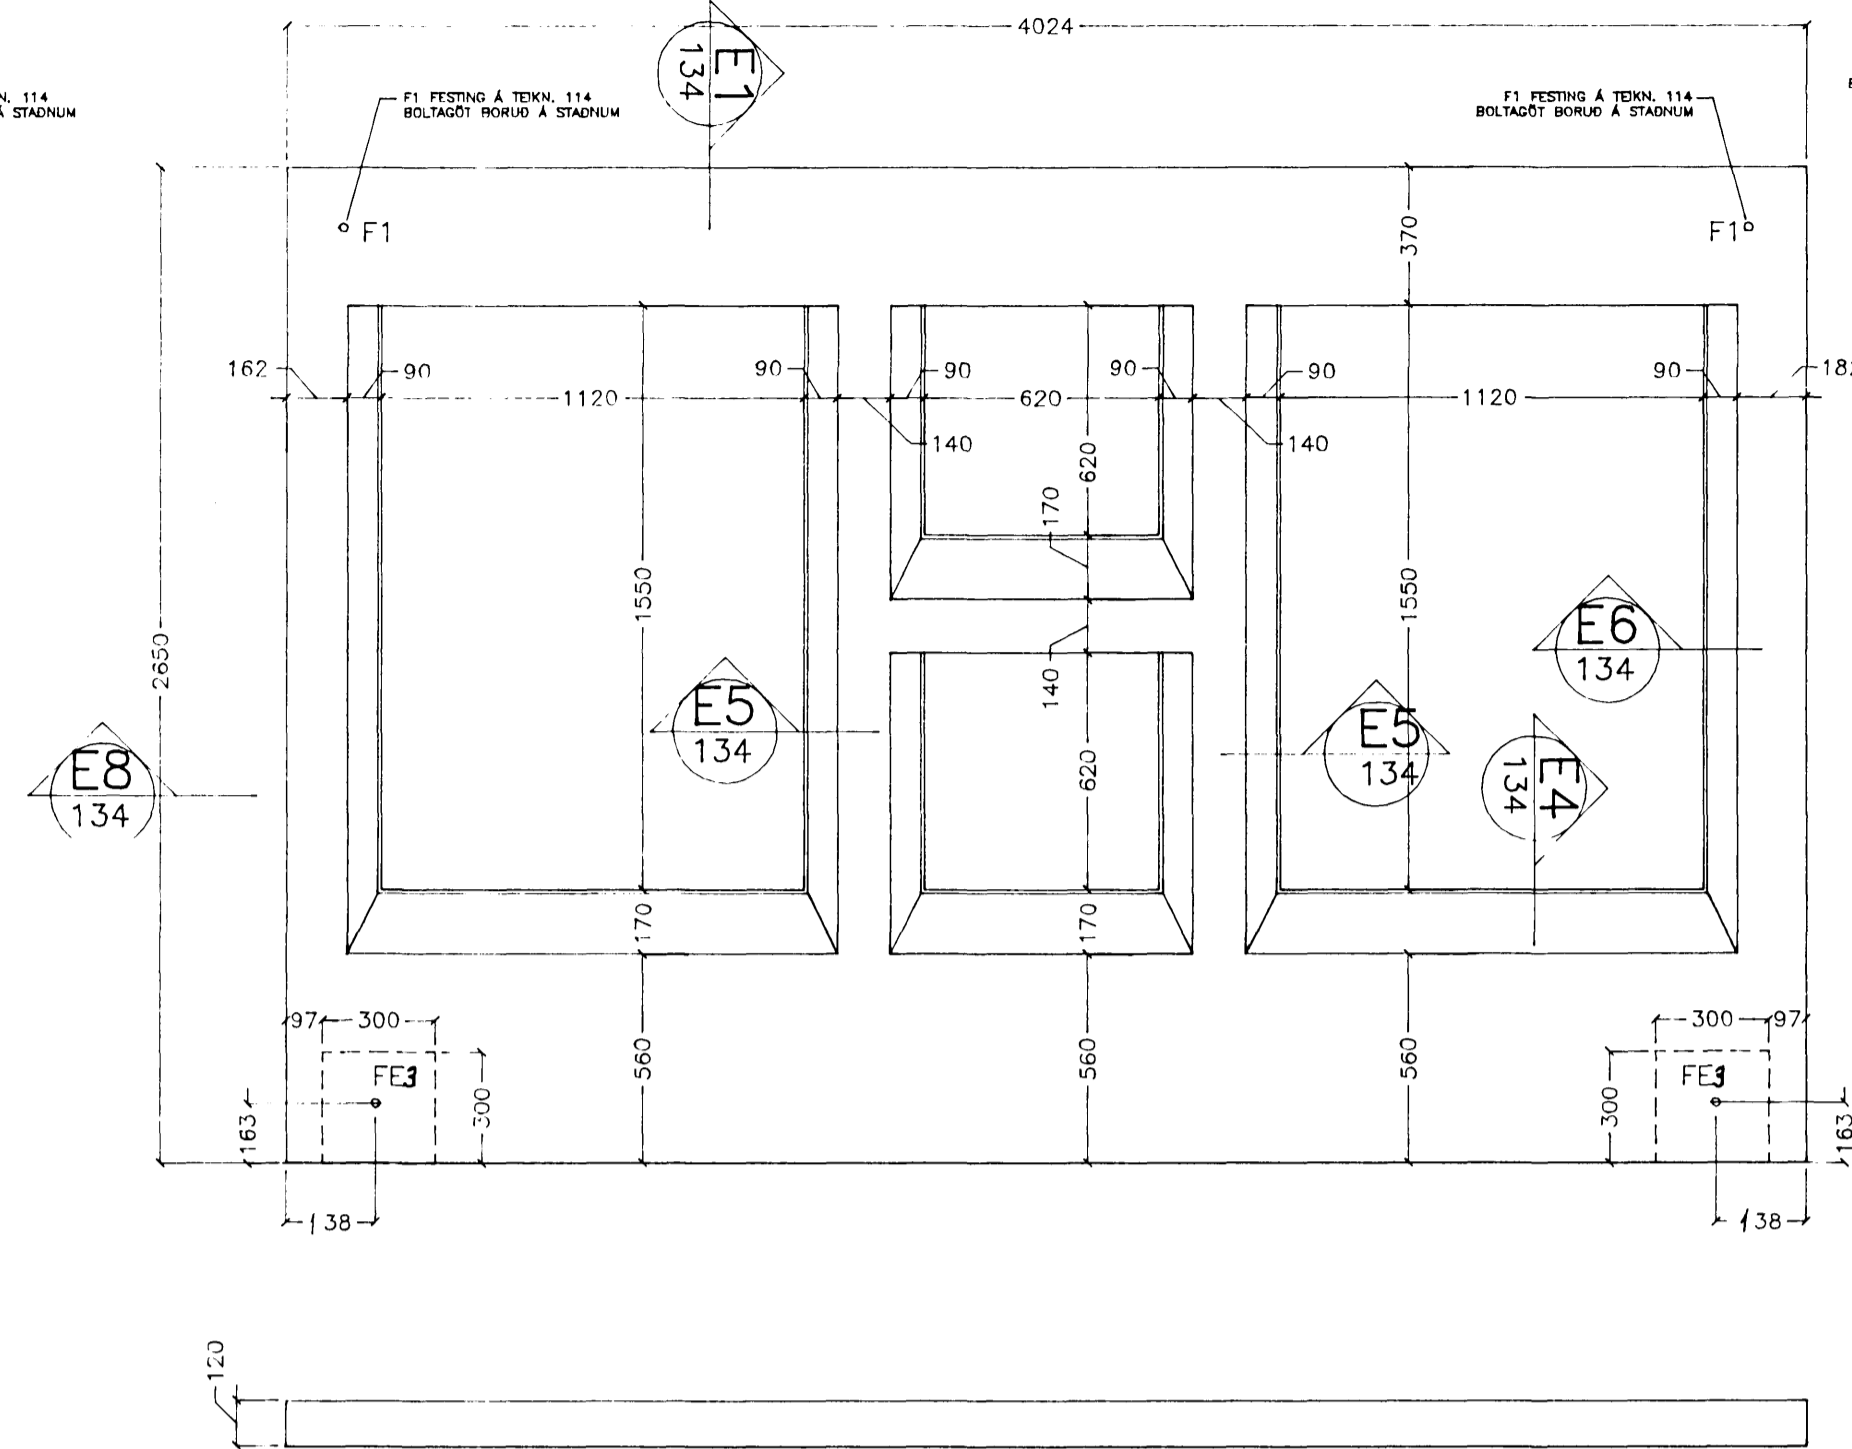


VEGGEINING V11

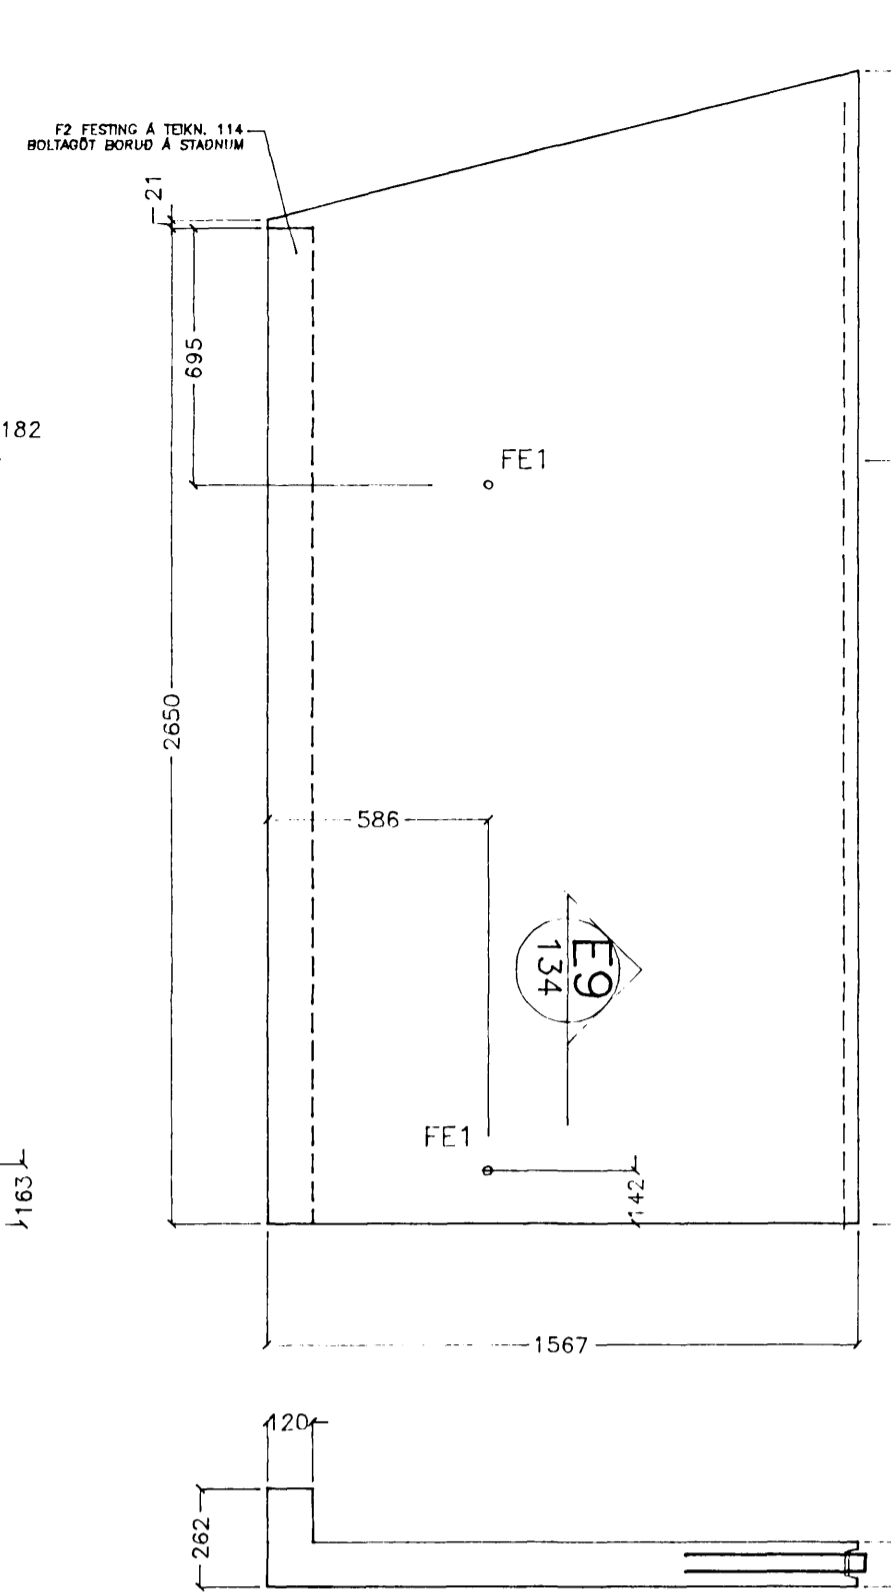


VEGGEINING V12

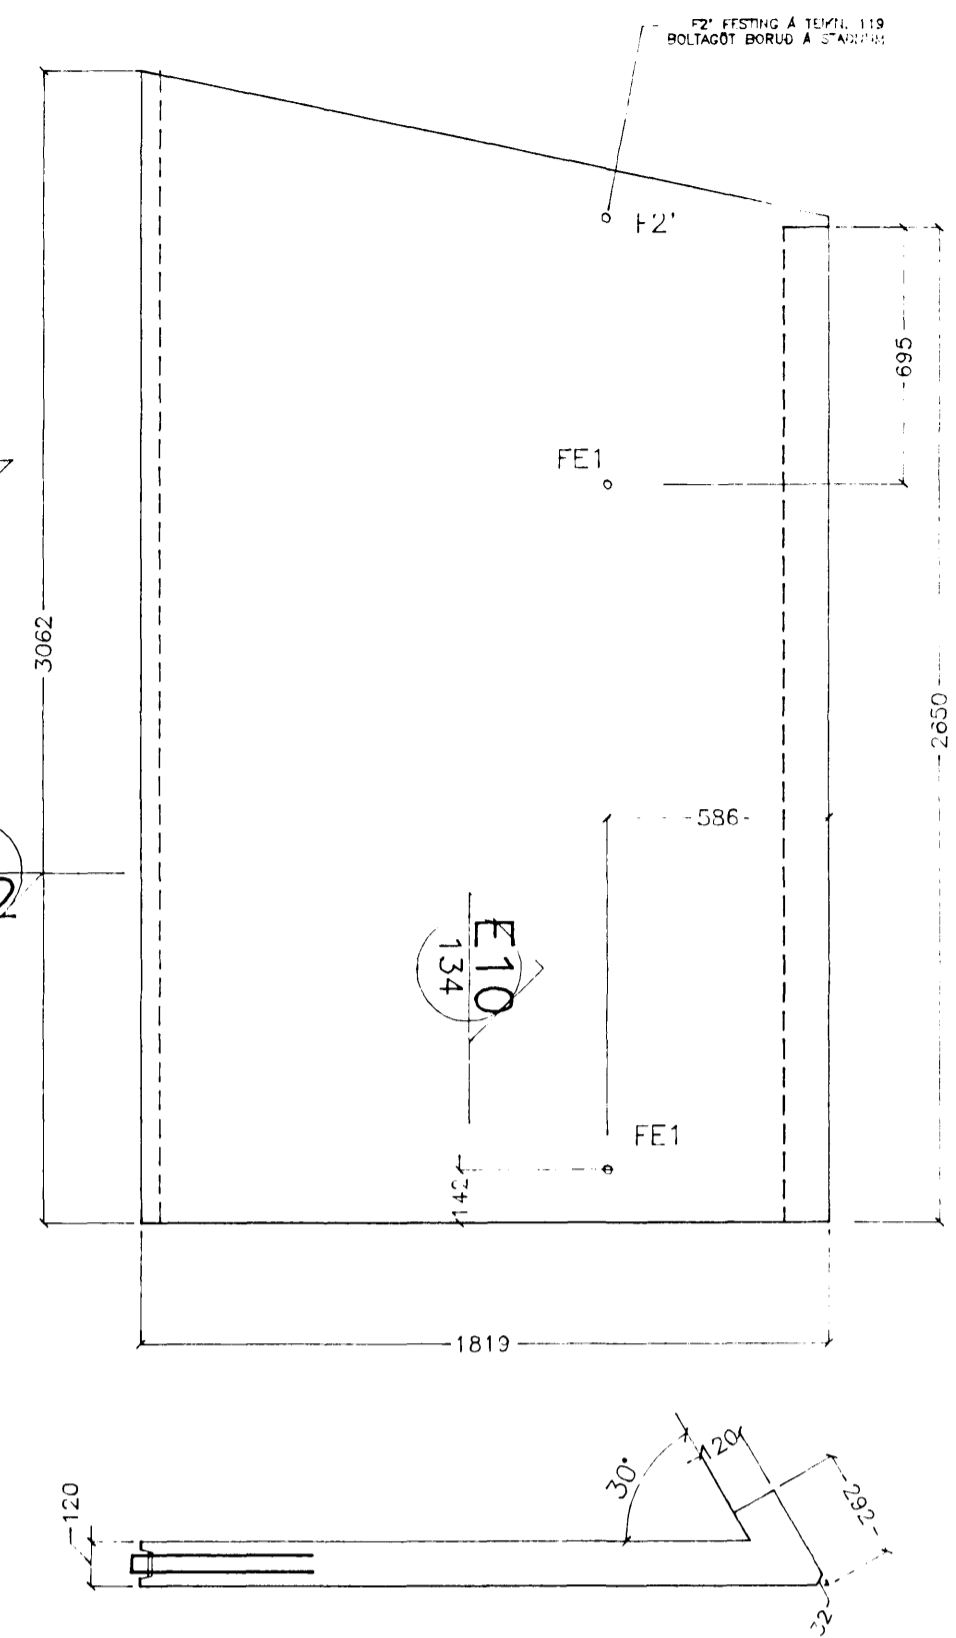


VEGGEINING V3

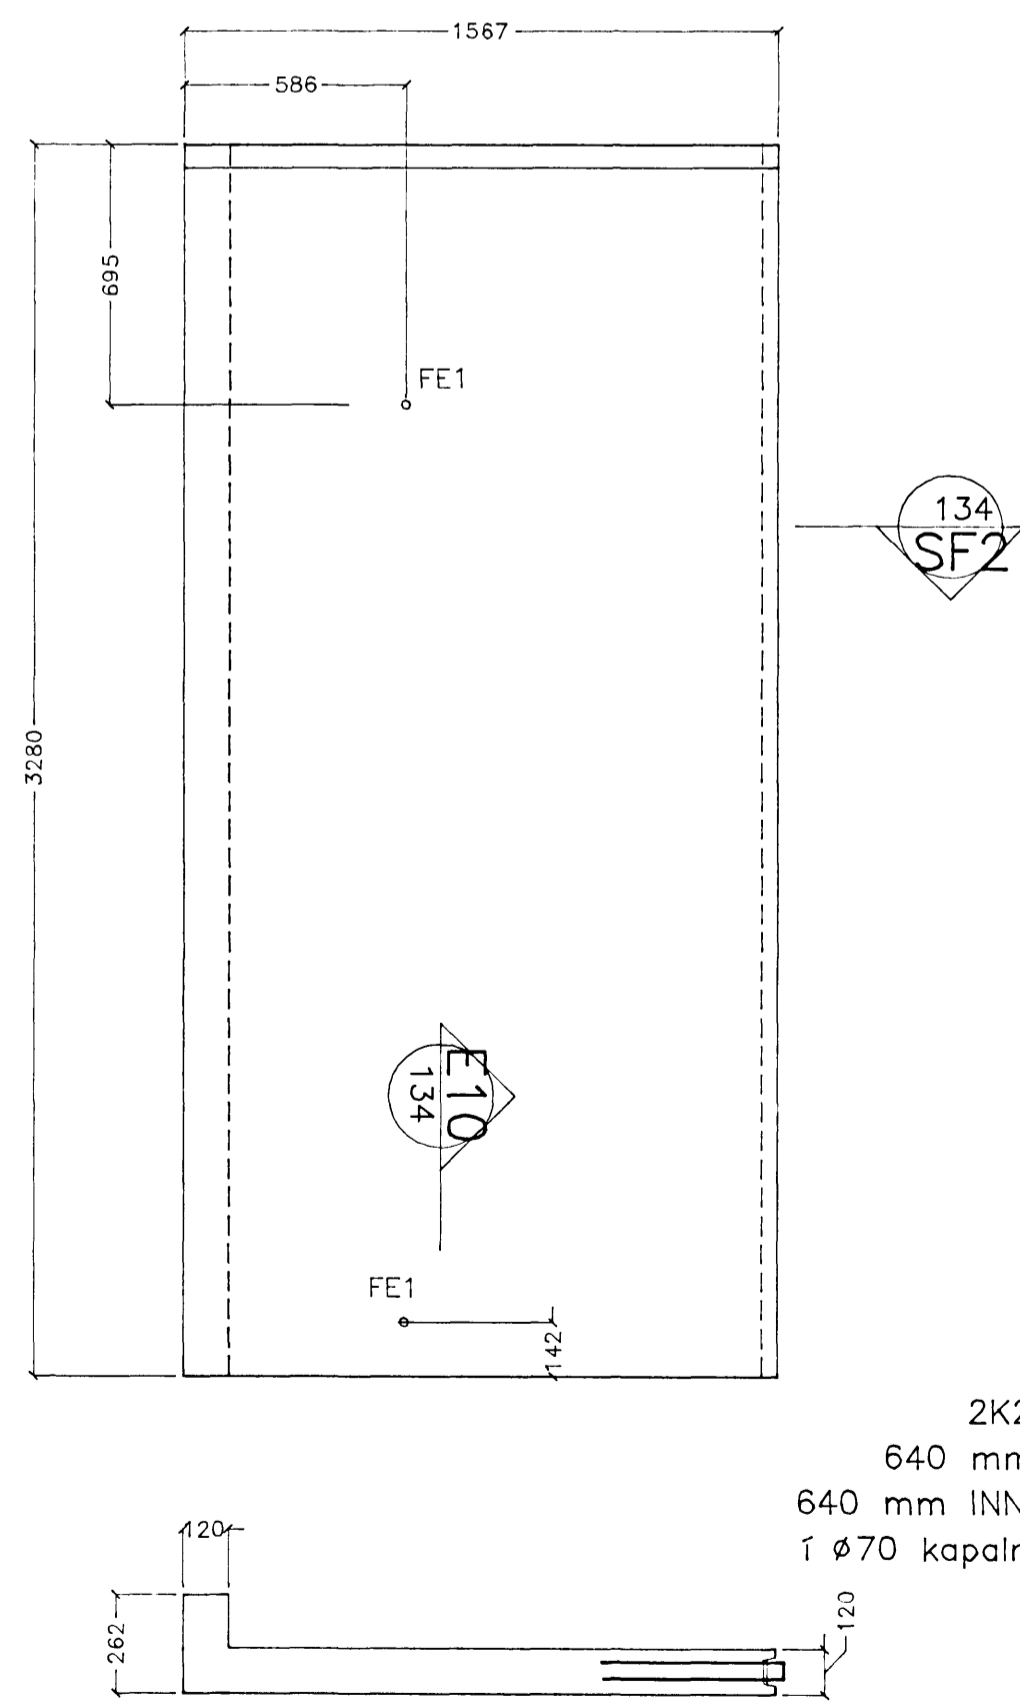



VEGGEINING V6

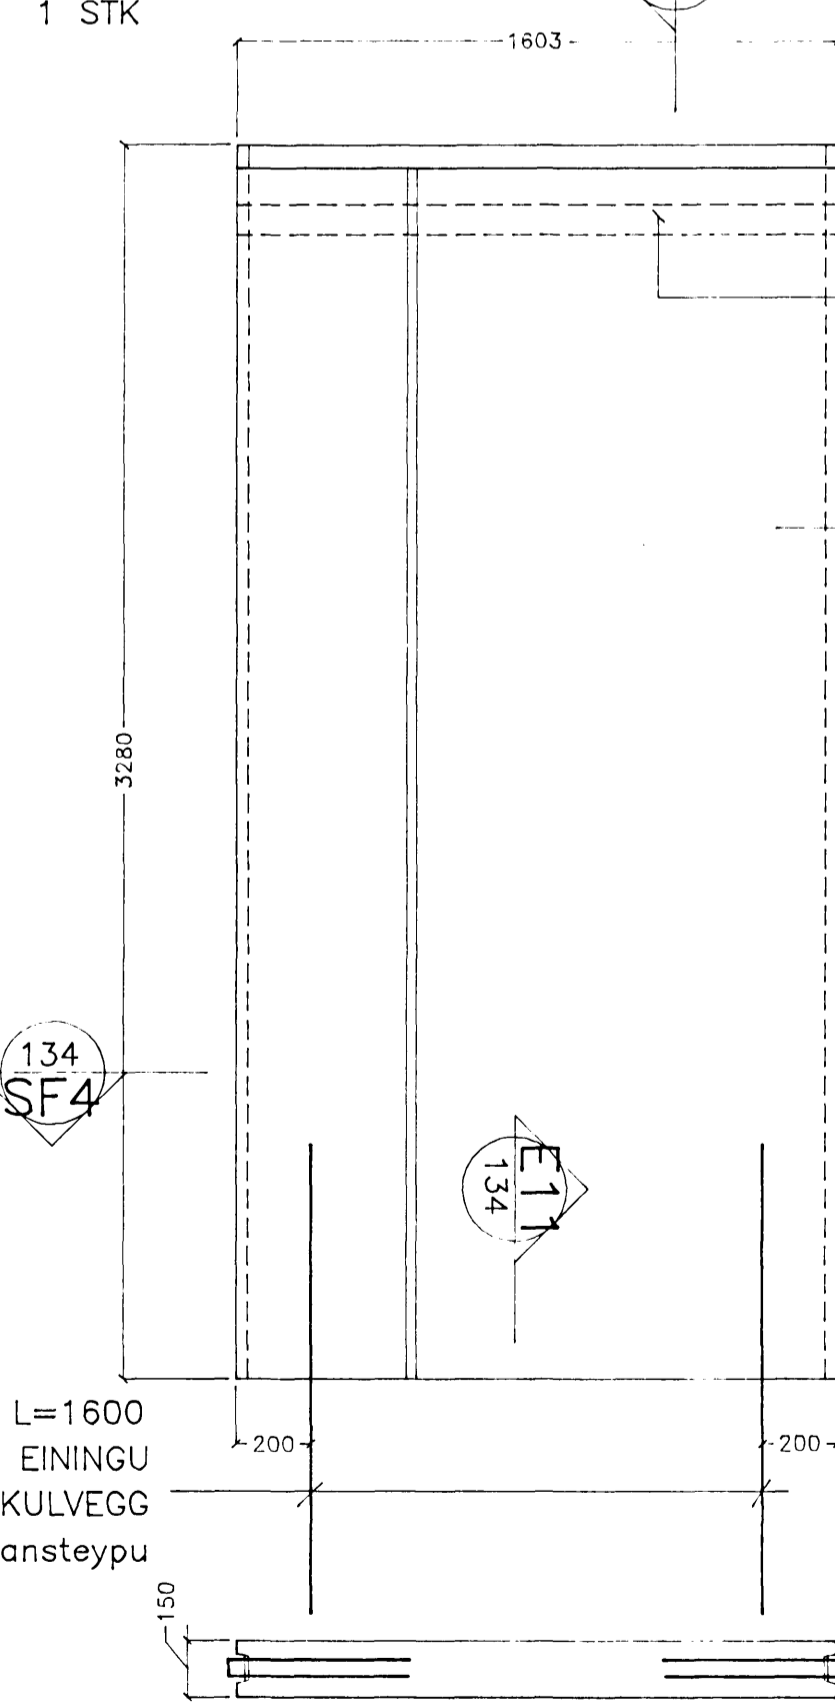

VEGGEINING V5

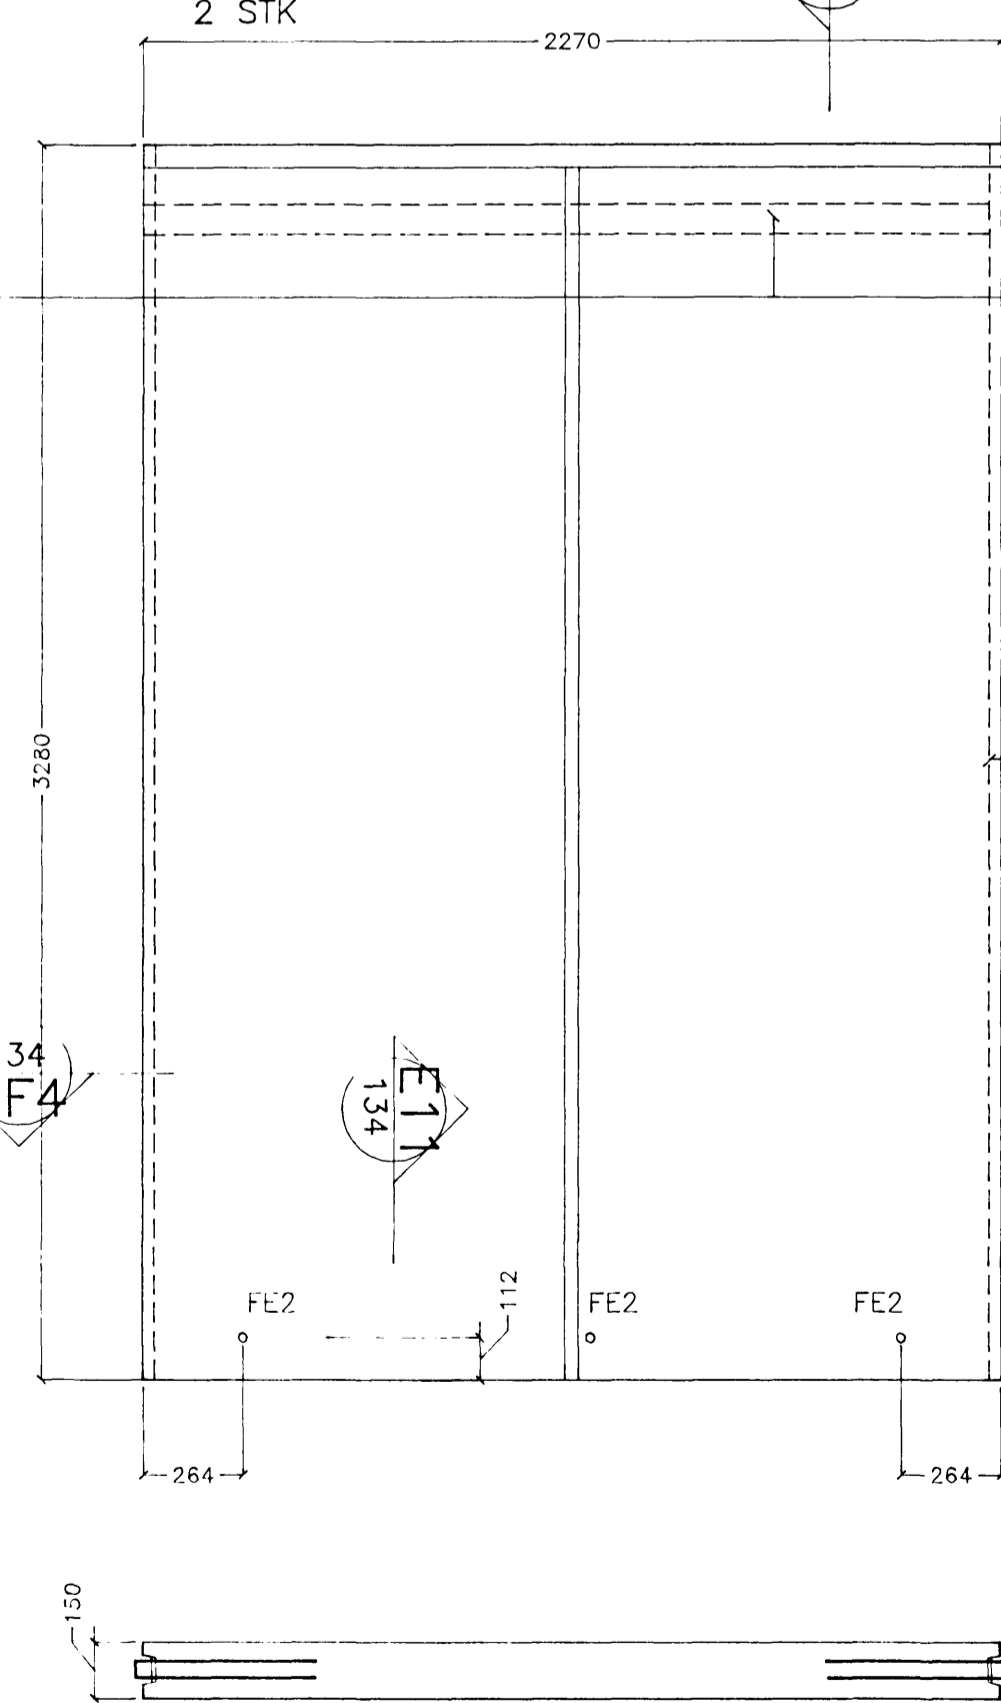

VEGGEINING V4

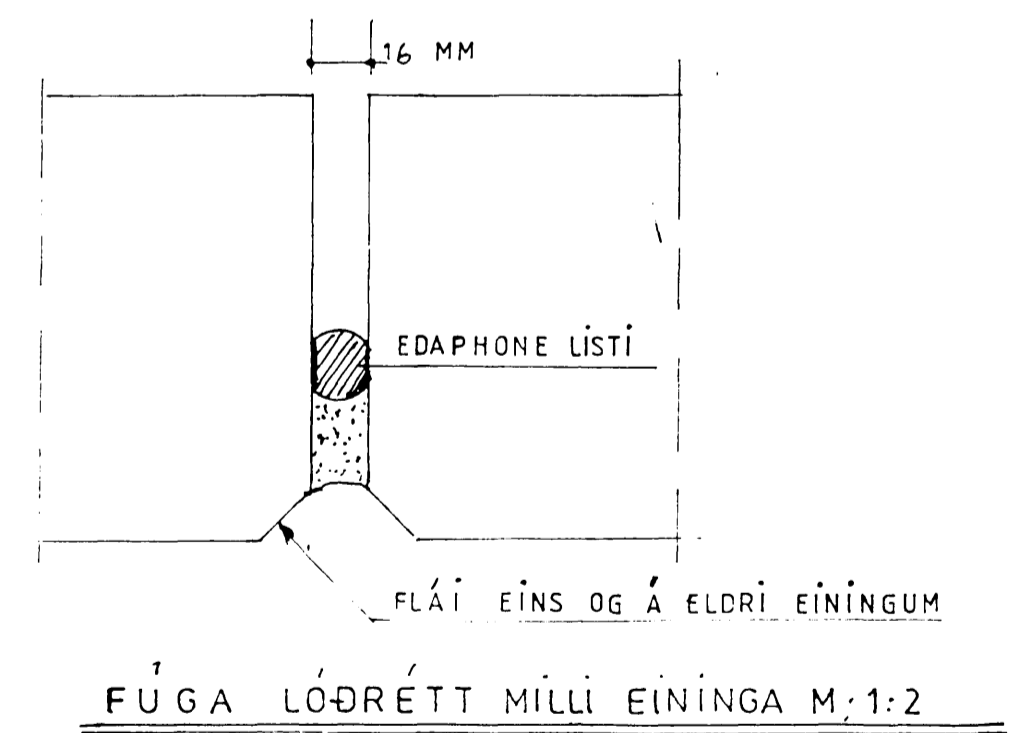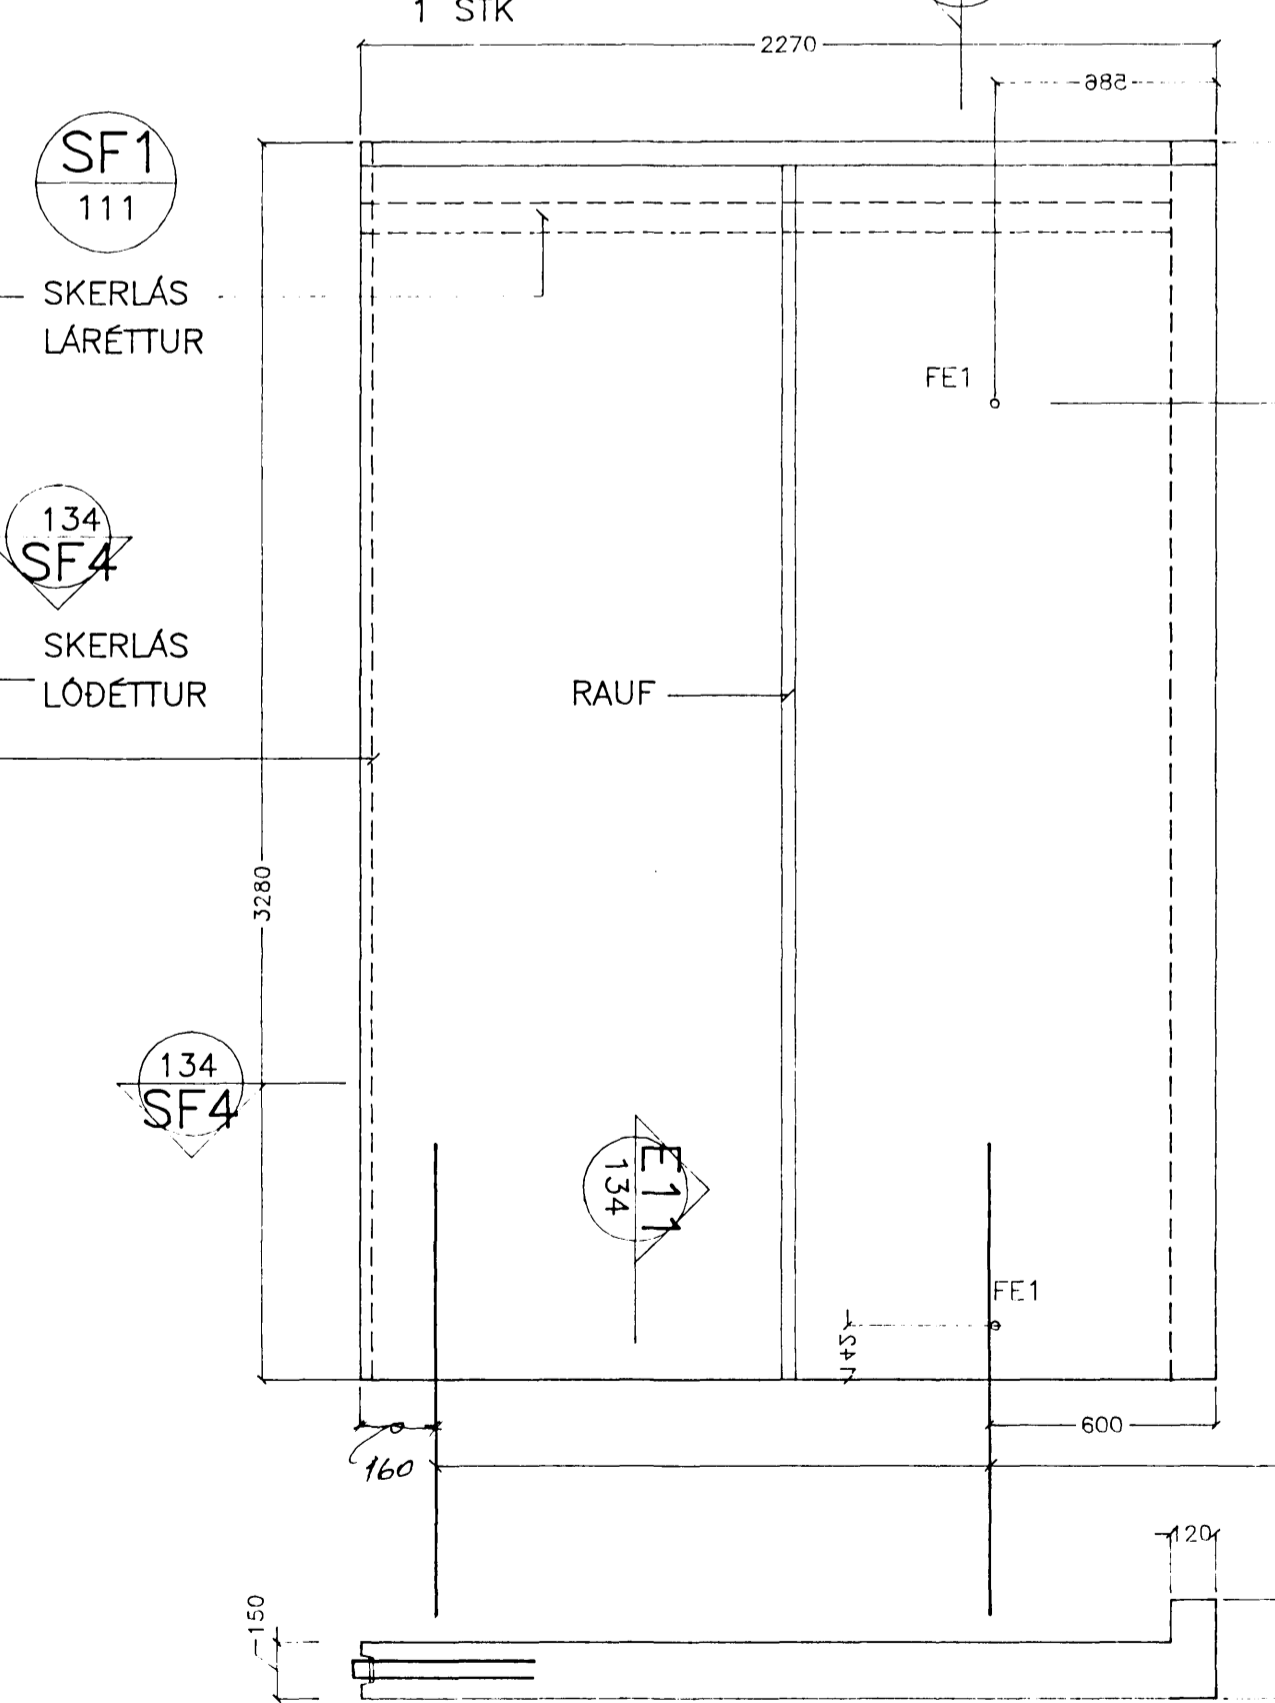


Byggingulitruí Hafnarjarðar
Algreitt þann
10 APR. 1997
Sigurbjartur Halldórsson

VINNUTEIKNING

VERKTAKI YFIRFARI ÖLL MÁL Á STAÐNUM ÁÐUR EN SMÍÐI HEFST.

F					
D	6.4.97	FE3	E.E.		
C	16.3.97	FESTINGAR MÁLSETTAR	E.E.		
B	3.7.97	V9 SKERFUGA SF2	E.E.		
A	27.1.97	SNIDUM BÆTT VIÐ OG MÁL YFIRFARIINN	E.E.		
BR.	DAGS.	EDLI Breytingar	SAMP.	TILMSUN	TEIKNING NR.

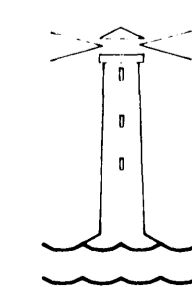

HVALEYRARSKÓLI
HAFNARFIRÐI
3. ÁFANGI
AKURHOLT 1

EINAR EINARSSON	TEKNIFRÆÐINGUR, BREIÐYANGUR 6 kennitala 151050-4769, sími 5650788
VEGGEININGAR SNÍÐ	TEIKN.NR. 132 D HANNAÐ EE TEIKNAD EE YFIRF. EE
SKV. 1:20	DAGS. Janúar 1997 SAÐ. Ómar Ómarsson