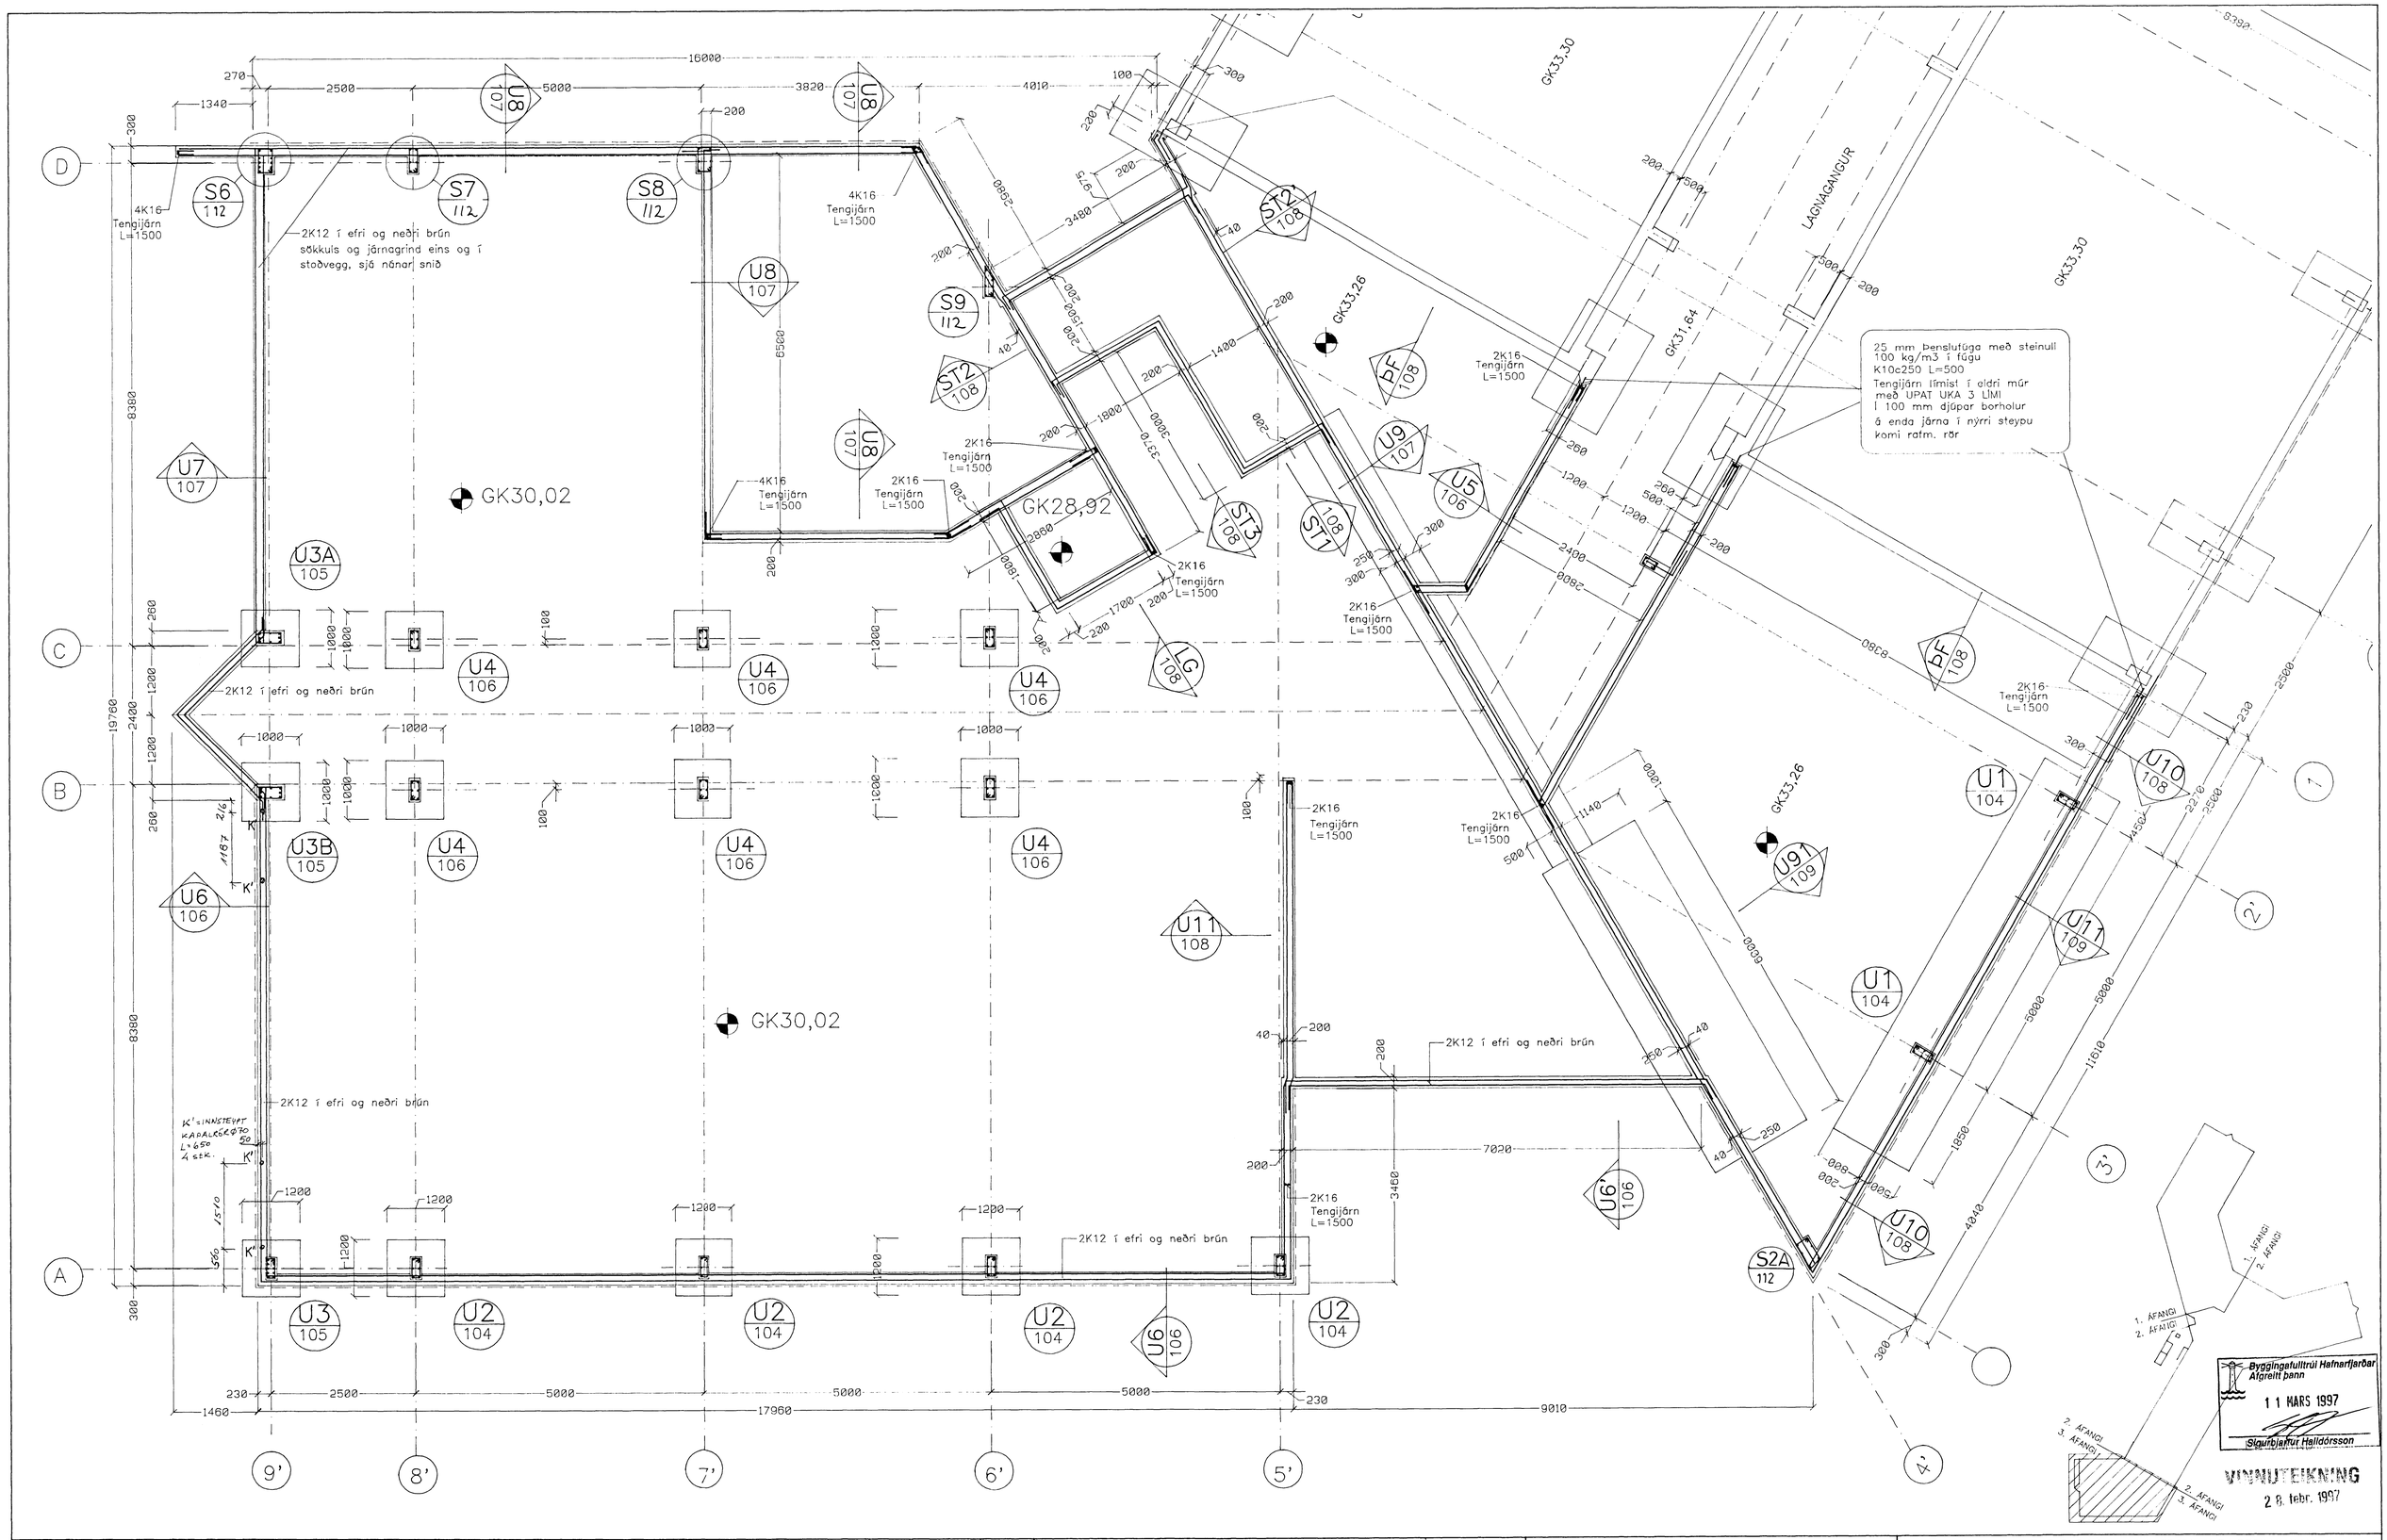

BR.	DAGS.	EÐLI BREYTINGAR	SAMÞ.	TILVÍSUN	TEIKNING NR.
F					
E					
D					
C					
B	27.2.97	LÍTILSH. MERKING	E.E.		
A	29.01.97	UNDIRSTÖÐUM Á FYLLINGU U1, U2, O.FL.	E.E.		

HVALEYRARSKÓLI
HAFNARFIRÐI
3. ÁFANGI
AKURHOLT 1

EINAR EINARSSON
TÆKNIFRÆÐINGUR, BREIÐVANGUR 6
kennitala 1510504769, sími 650788

UNDIRSTÖÐUR
GRUNNMYND

TEIKN.NR. 101 B
HANNAÐ EE
TEIKNAÐ EE
YFIRF.
MKV. 1:50
DAGS. Janúar 1997
SAMÞ. Einar Einarsson