


HVALEYRARSKÓLI

2. ÁFANGI

FRÁVEITU-, NEYSLU-
OG HITALAGNIR

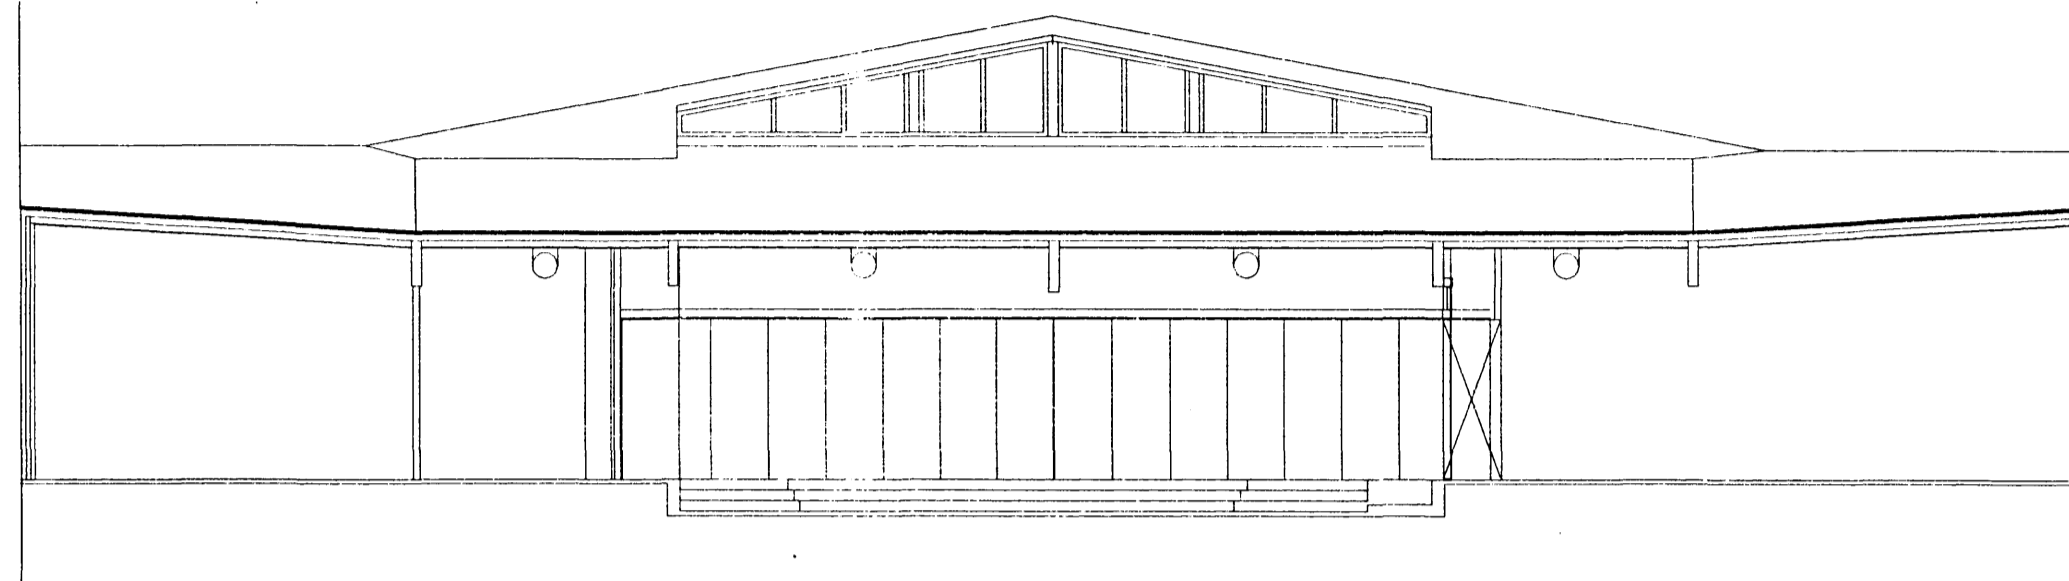

Apríl 1994

ADALVERKKAUPI

Umsjónarmaður aðalverkkaupa

VERKKAUPI (alverktaki)

Umboðsmaður verkkaupa

Umsjónarmaður verkkaupa
og hönnunarstjórn

HÖNNUDIR

Arkitektar

Burðarvirki

Hita-, hreinlæts- og
loftræsilagnir

Raflagnir

HAFNARFJARDARBÆR

VERKÞJÓNUSTA KRISTJÁNS H.F.
Reykjavíkurvegi 68, 220 Hafnarfirði
sími 91-652100 fax 91-654050

FRIDJÓN OG VIDAR H.F.

FRIDJÓN SKÚLASON
Hjallabraut 35, 220 Hafnarfirði
sími 91-653845 fax 91-653846

VERKFRÆDISTOFA SUDURNESJA H.F.
Hafnargötu 58, 230 Keflavík
sími 92-15035 fax 92-11660

ARKITEKTASTOFAN H.F.
Borgartúni 17, 105 Reykjavík
sími 91-626833 fax 91-626835

TÆKNIÞJÓNUSTA EINARS EINARSSONAR
Breiðvangi 6, 220 Hafnarfirði
sími 91-650788 fax 91-650788

AJM-LAGNAHÖNNUN
Löngumýri 26, 210 Garðabæ
sími 91-657312 fax 91-657312

RAFRÚN H.F.
Smiðjuvegi 11e, 200 Kópavogi
sími 91-641012 fax 91-641021


ÁGÚST H.F.
Háaleitisbraut 121, 108 Reykjavík
sími 91-687805 fax 91-687345

TEIKNINGASKRÁ

2.01	AFSTÖDUMYND	1:500
2.02	SKÝRINGAR OG OFNASKRÁ	1: -
2.03	YFIRLITSMYND GRUNNLAGNA	1:200
2.04	GRUNNLAGNIR Í VESTURÁLUM	1:100
2.05	GRUNNLAGNIR Í MIDHLUTA	1:100
2.06	GRUNNLAGNIR VIÐ VESTURÁLUM OG SNID	1:100
2.07	GRUNNLAGNIR Í SA-ÁLUM	1:100
2.08	SNID Í HNITALÍNU 10	1:50
2.10	EFRI GRUNNL. OG LAGNIR LAGNAGANGI, V-ÁLMA	1:100
2.11	EFRI GRUNNL. OG LAGNIR Í LAGNAGANGI, MIDHLUTI	1:100
2.12	EFRI GRUNNL. OG LAGNIR Í LAGNAGANGI, SA-ÁLMA	1:100
2.13	EFRI GRUNNLAGNIR FYRIR ELDHÚS	1:50
2.14	EFRI GRUNNL. FYRIR BÖÐ OG BÚNINGSKLEFA	1:50
2.15	GRUNNMYND VESTURÁLUM	1:100
2.16	GRUNNMYND MIDHLUTA	1:100
2.17	GRUNNMYND SUDAUSTURÁLUM	1:100
2.18	GRUNNMYND ELDHÚSA	1:50
2.19	GRUNNMYND BADA OG BÚNINGSKLEFA	1:50
2.20	RÚMMYND MIDHLUTA	1:50
2.21	RÚMMYND SUDAUSTURÁLUM	1:50
2.22	INNTAKSGRIND	1:20
2.23	RÚMMYND VESTURÁLUM, HNITALÍNUR 1 TIL 6	1:50
2.24	RÚMMYND VESTURÁLUM, HNITALÍNUR 6 TIL 10	1:50
2.25	SNJÓBRÆDSLÁ NORDAN VESTURÁLUM	1:100
2.26	SNJÓBRÆDSLÁ NORDAN MIDHLUTA	1:100
2.27	SNJÓBRÆDSLÁ VESTAN OG SUNNAN VESTURÁLUM	1:100
2.28	SNJÓBRÆDSLÁ AUSAN FJÖLNYTISALAR	1:100



ASKILIÐ, ELÐRI
TEIKNING OGILD

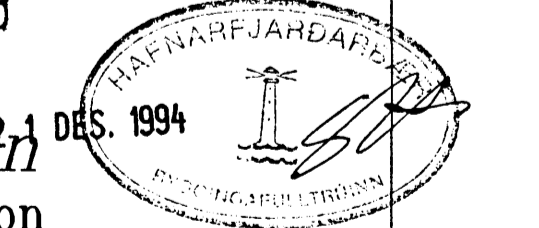

AJM-Lagnahönnun

Arnar J. Magnússon
Löngumýri 26, 210 Garðabæ.
s. 657312 - fax. 657312.