



VEGGEINING V7

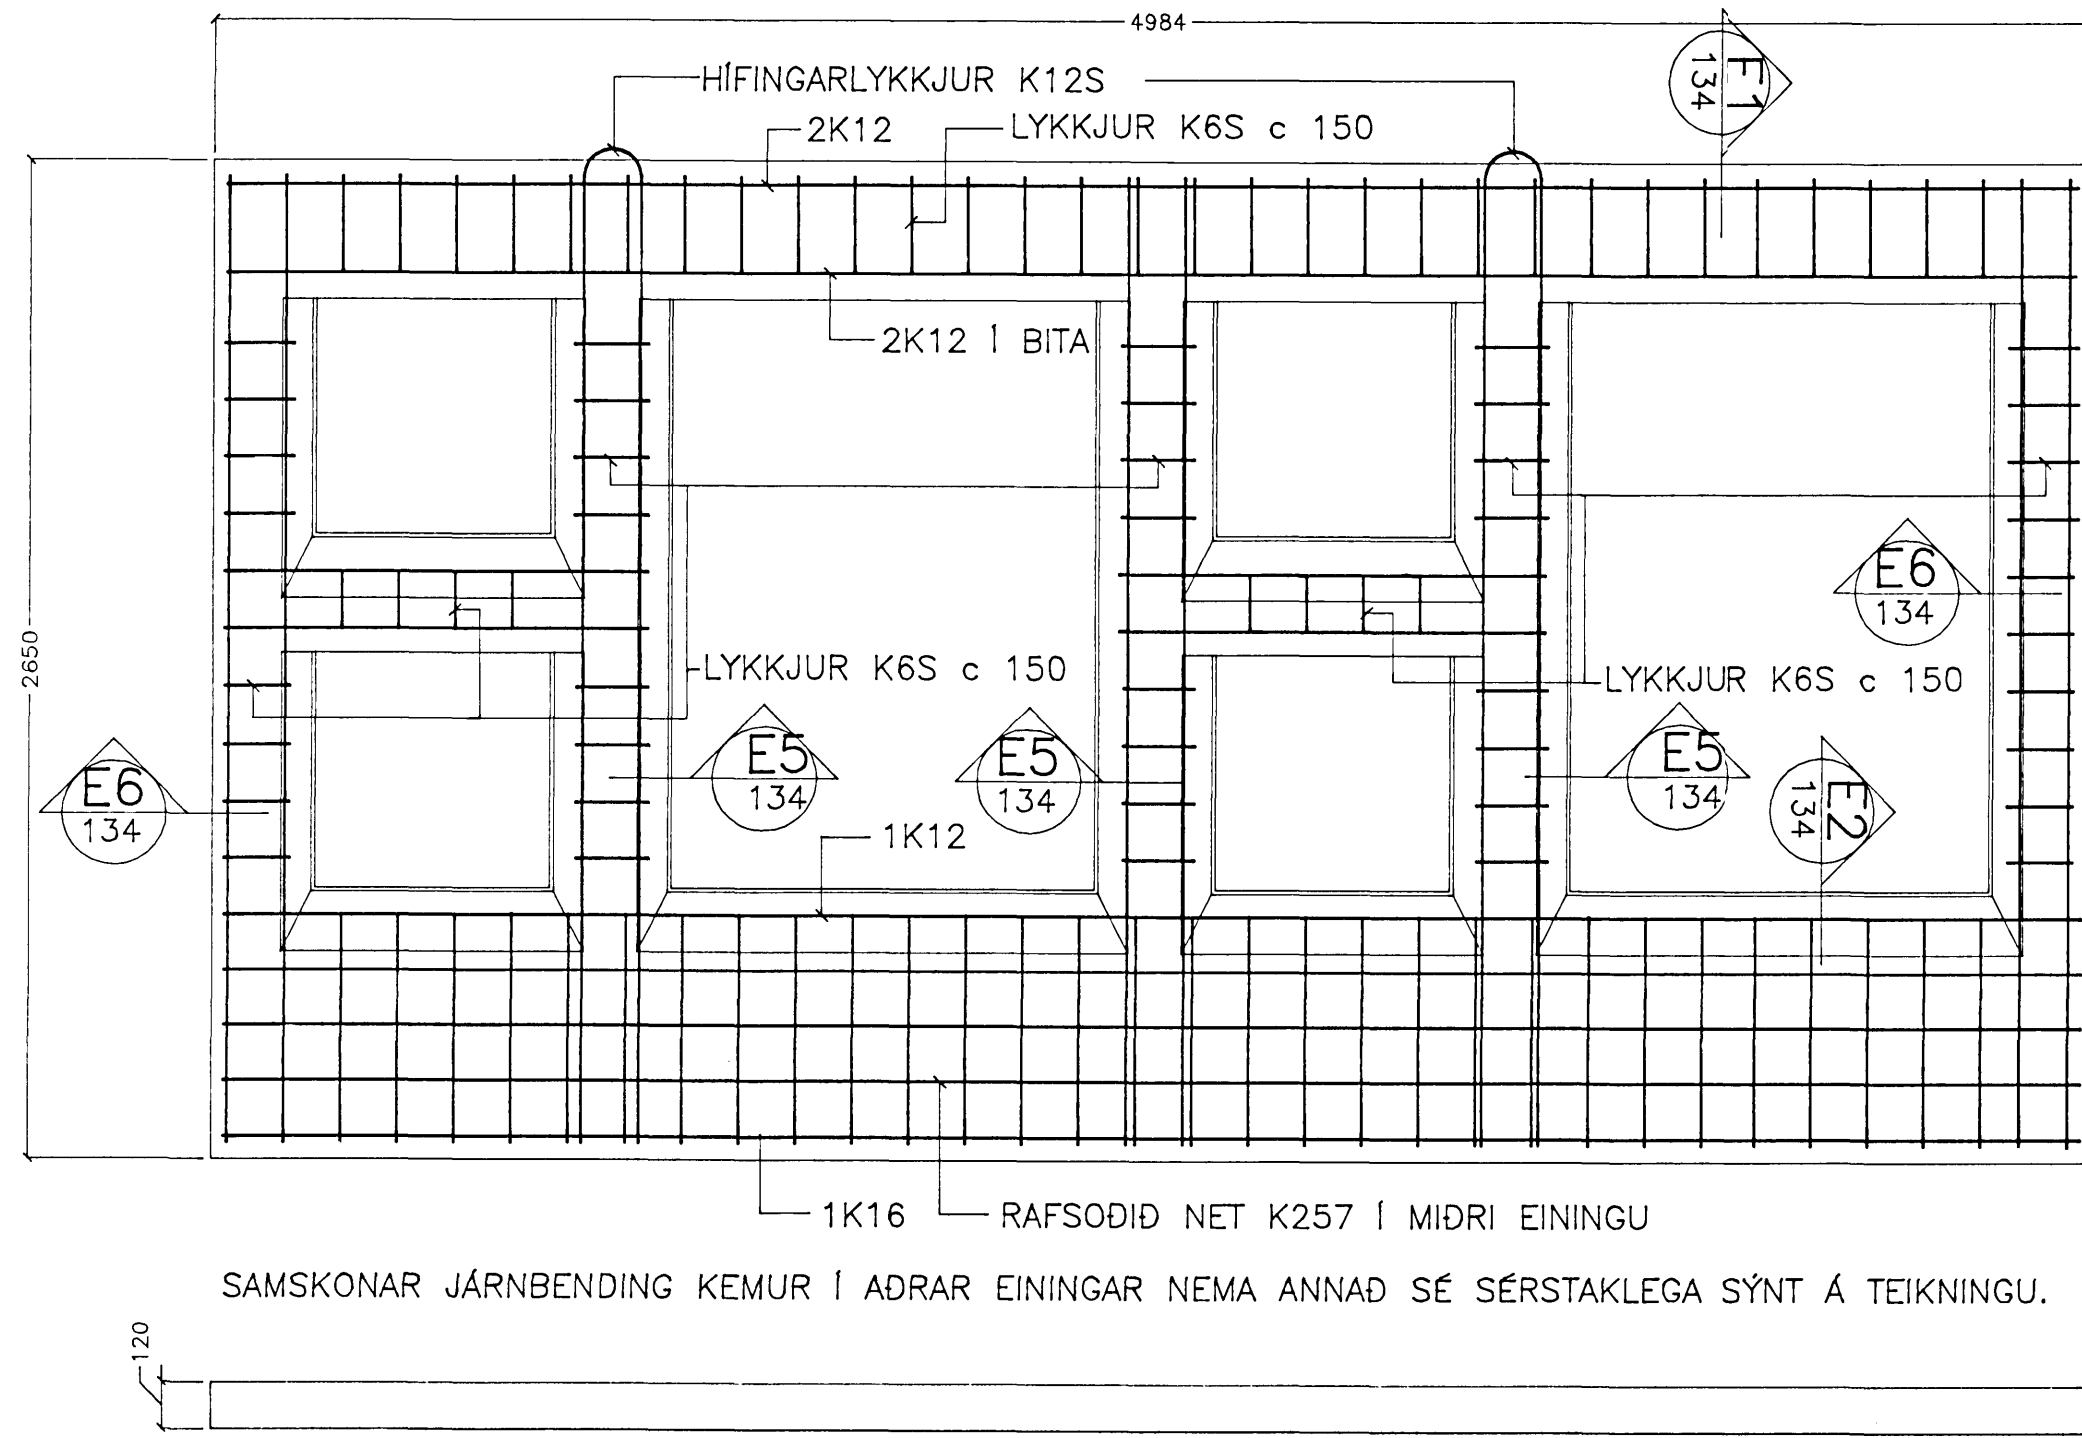


VEGGEINING V7

3 stk E2 + 2 stk E4 = 5 STK

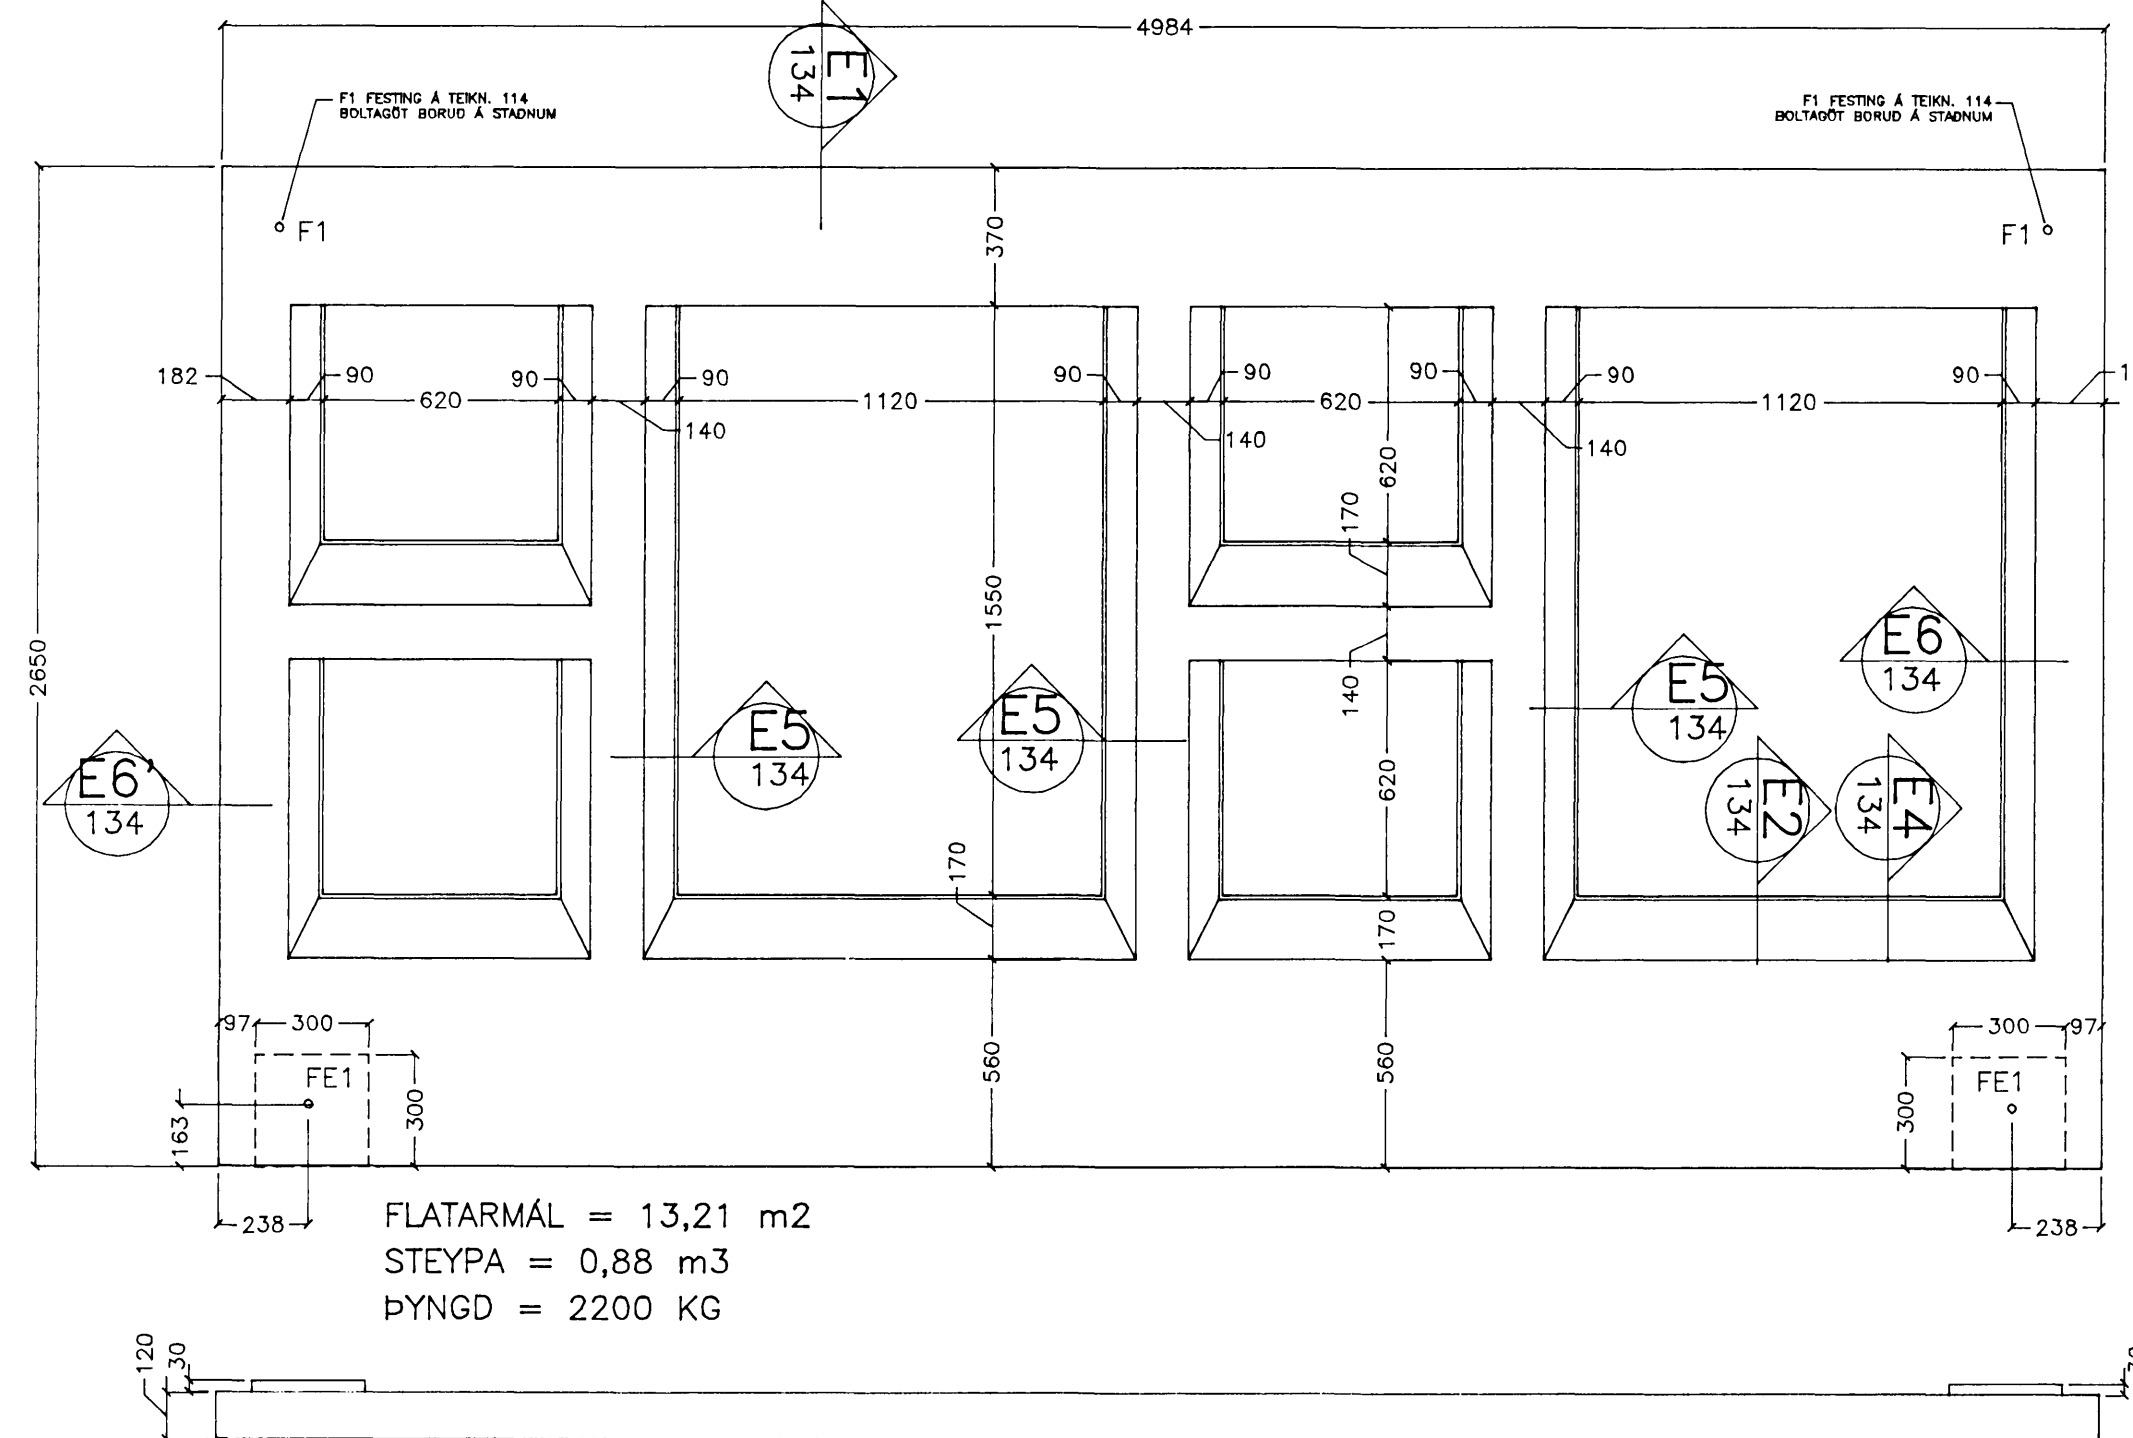


VEGGEINING V8

1 stk E2 + 2 stk E4 = 3 STK

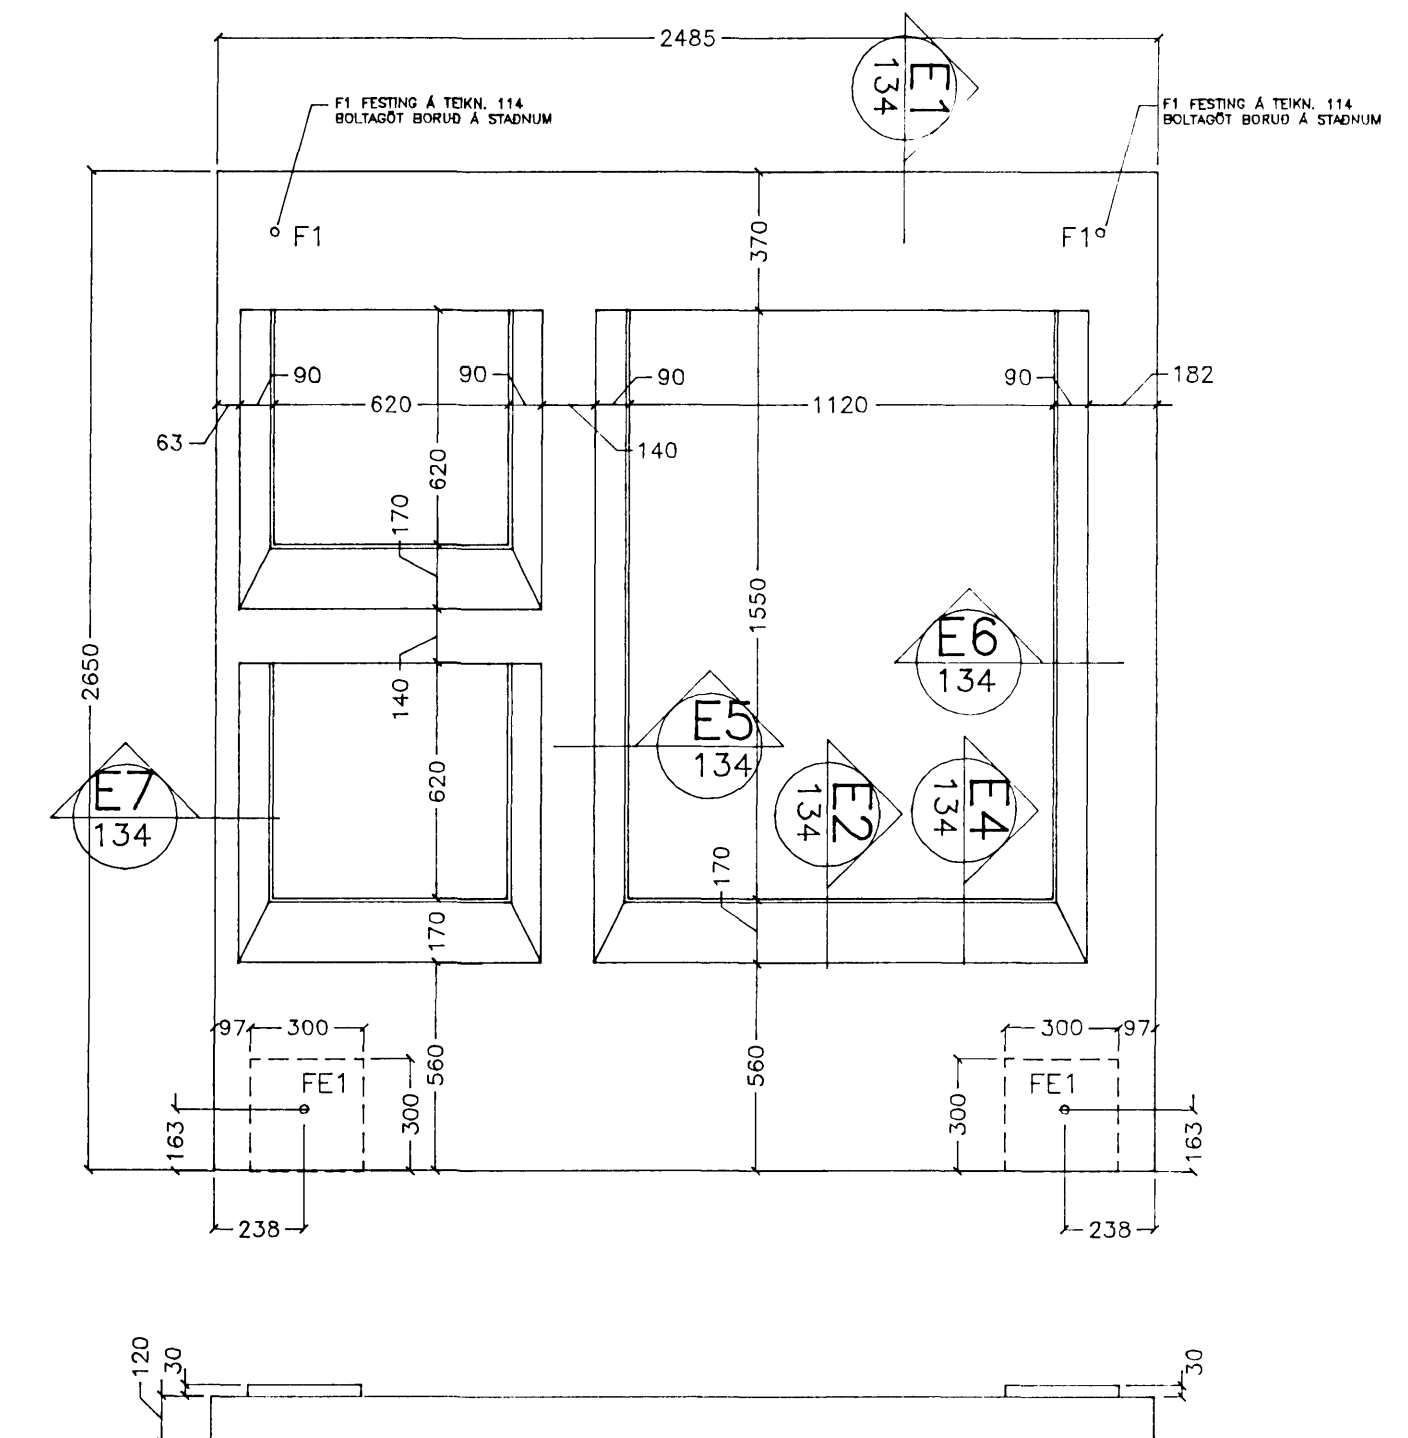


FESTING FE1

Mkv. 1:10

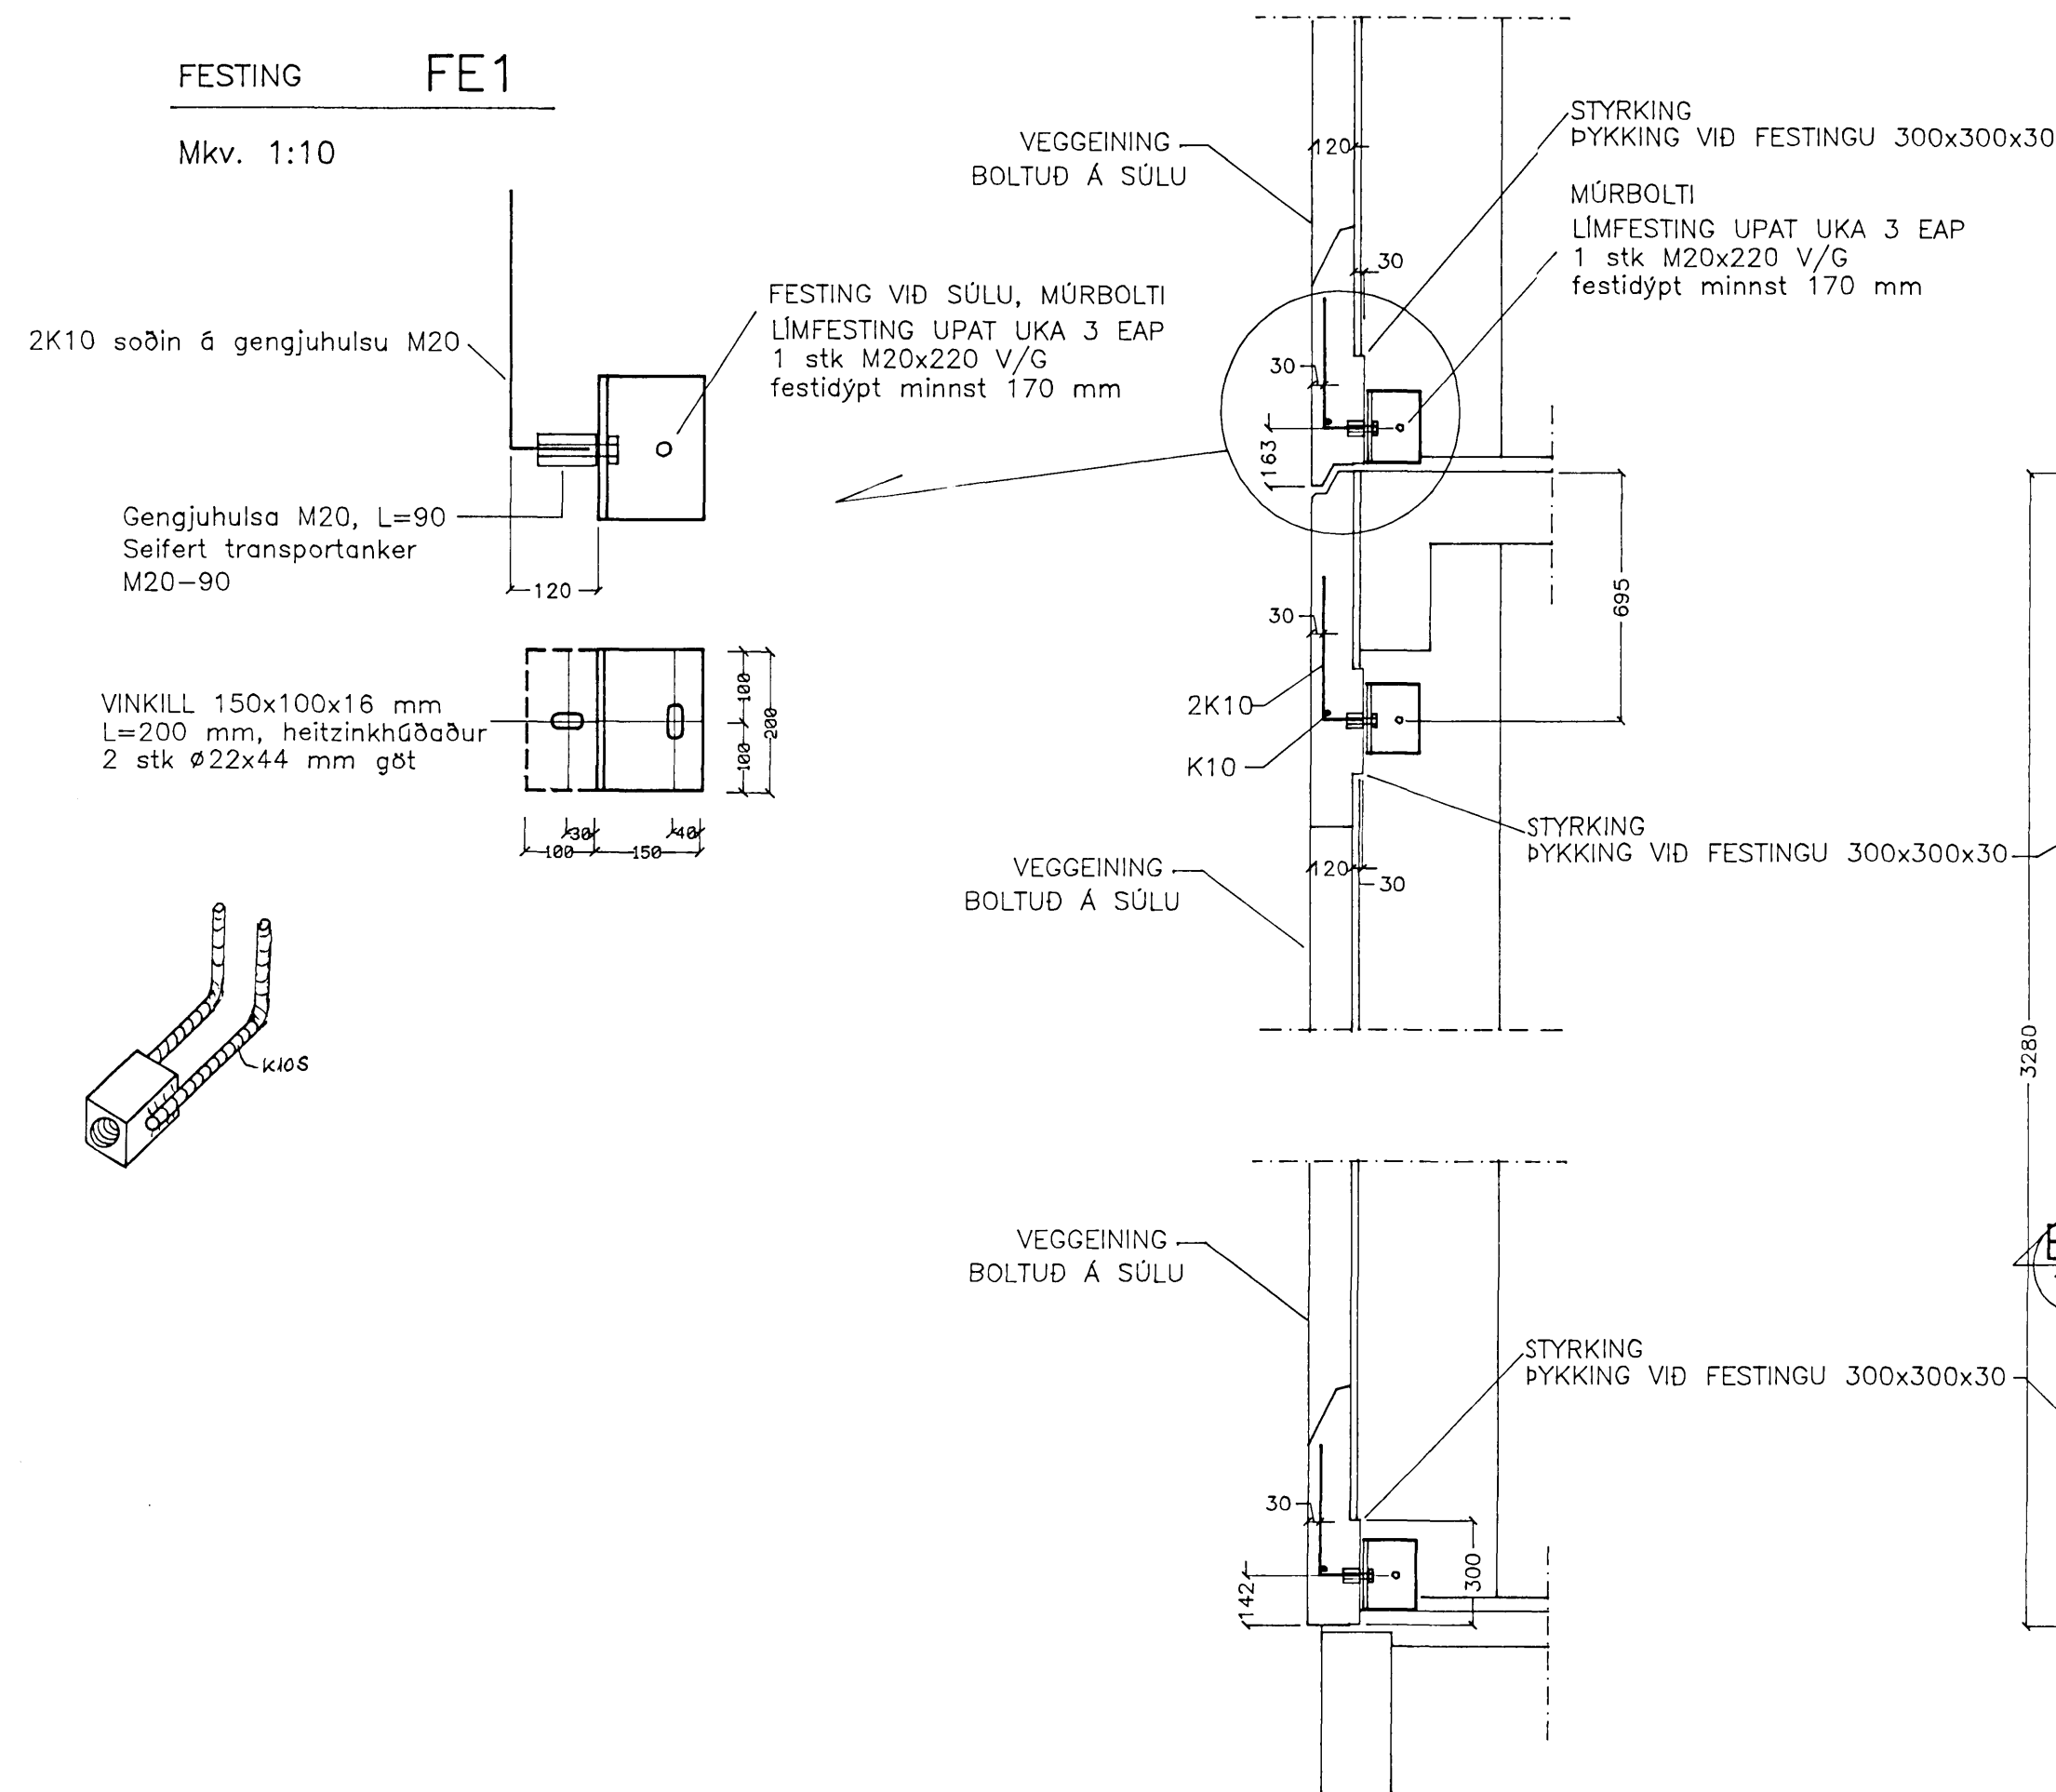


VEGGEINING V1

3 STK

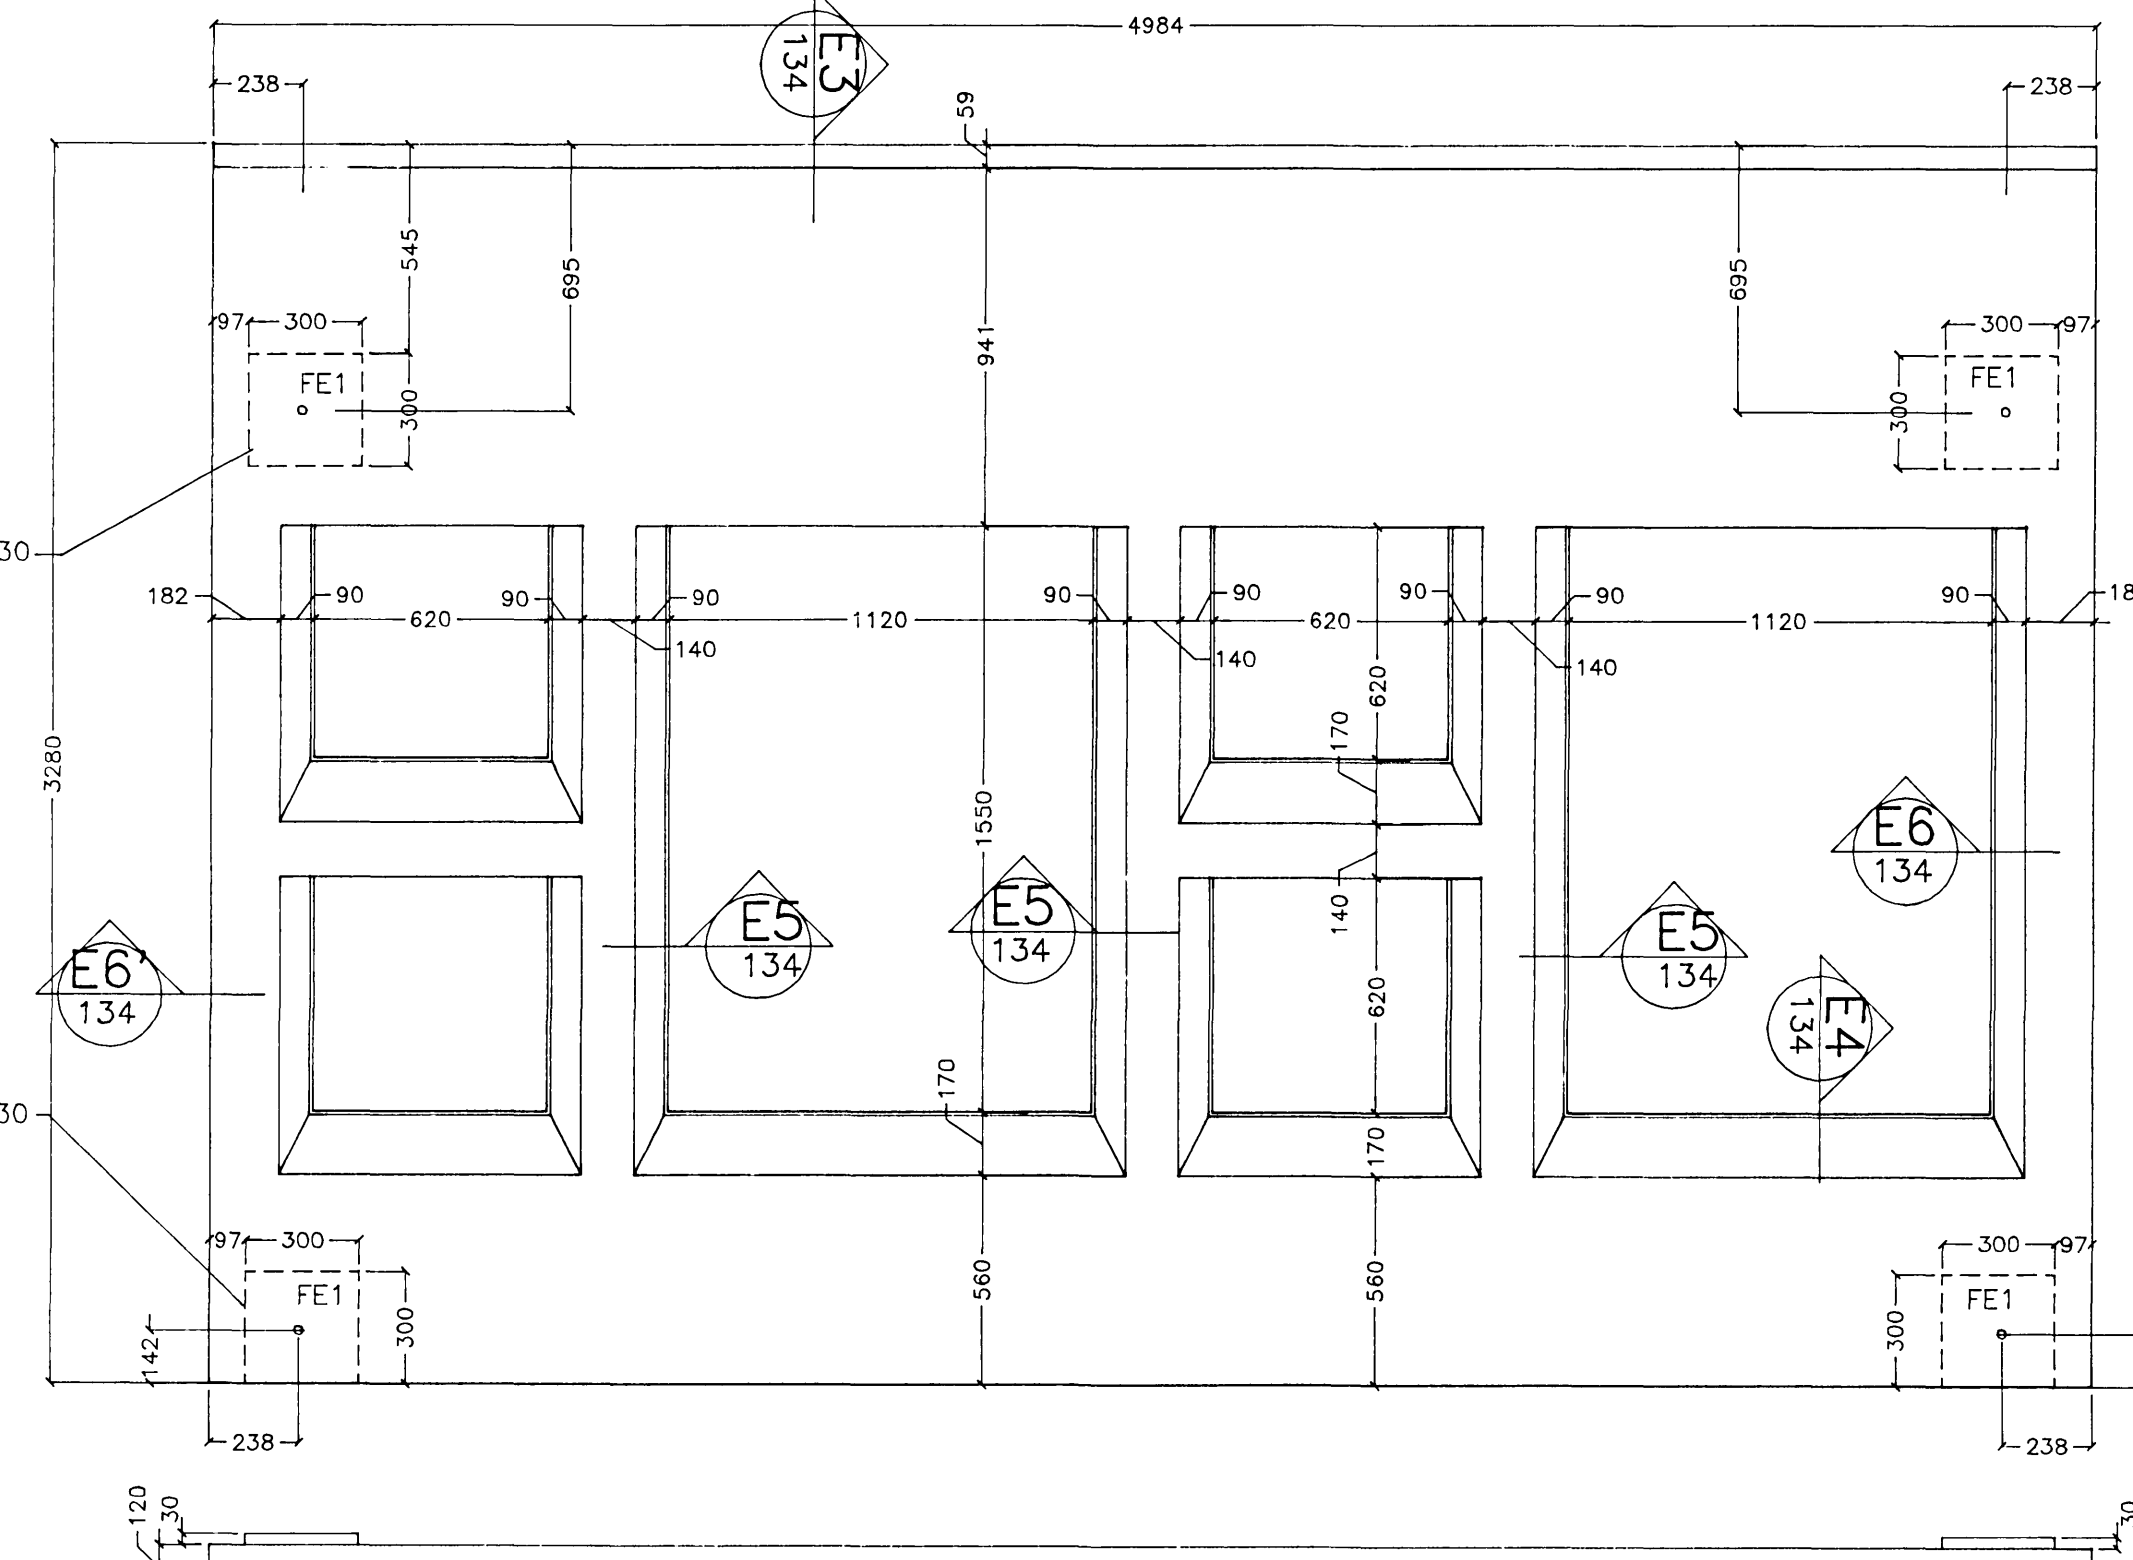

VEGGEINING V2

3 STK

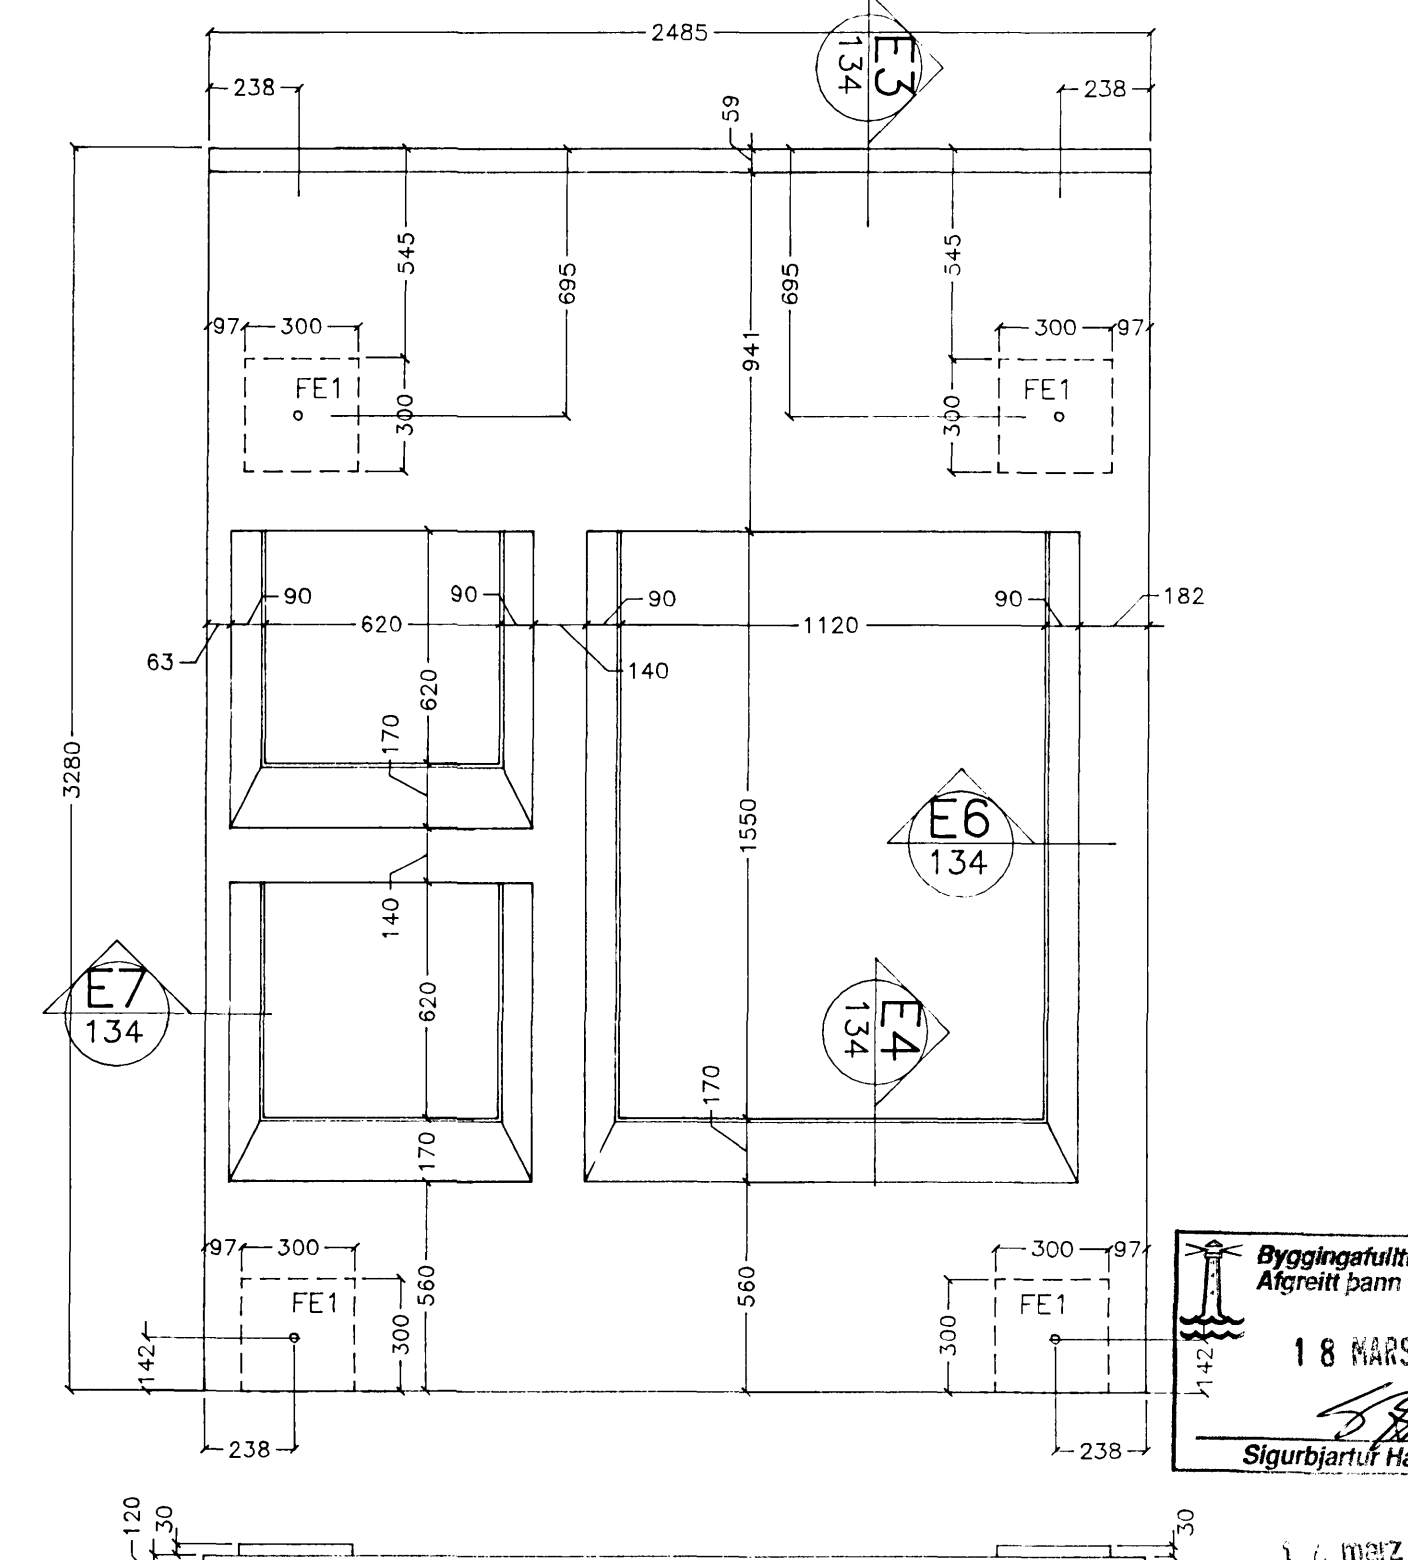


Byggingafræðingur, BREIÐVANGUR 6
Alfreitt þann
18 MARS 1997
Sigurbjartur Helldórsson

1. mars 1997

VERKTAKI YFIRFARI ÖLL MÁL Á STADNUM ÁÐUR EN SMIÐI HEFST.

F							
E							
D							
C							
B	16.3.97	FESTINGAR MÁLSETTAR		E.E.			
A	27.1.97	SNIDUM BÆTTI VIÐ OG MÁL YFIRFARINN		E.E.			
BR.	DAGS.	EDLI BREYTINGAR	SAMP.	TILVÍSUN	TEIKNING NR.		

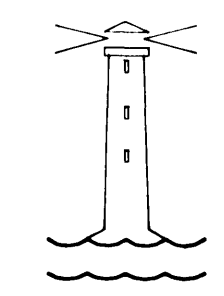

HVALEYRARSKÓLI
HAFNARFIRDI
3. ÁFANGI
AKURHOLT 1

EINAR EINARSSON
TÆKNIFRÆÐINGUR, BREIÐVANGUR 6
kennitala 151050-4769, sími 5650788
VEGGEININGAR
SNID
MKV. 1:20
DAGS. Janúar 1997
SAMP. Einar Einarsson