




**F6 FESTING**  
103

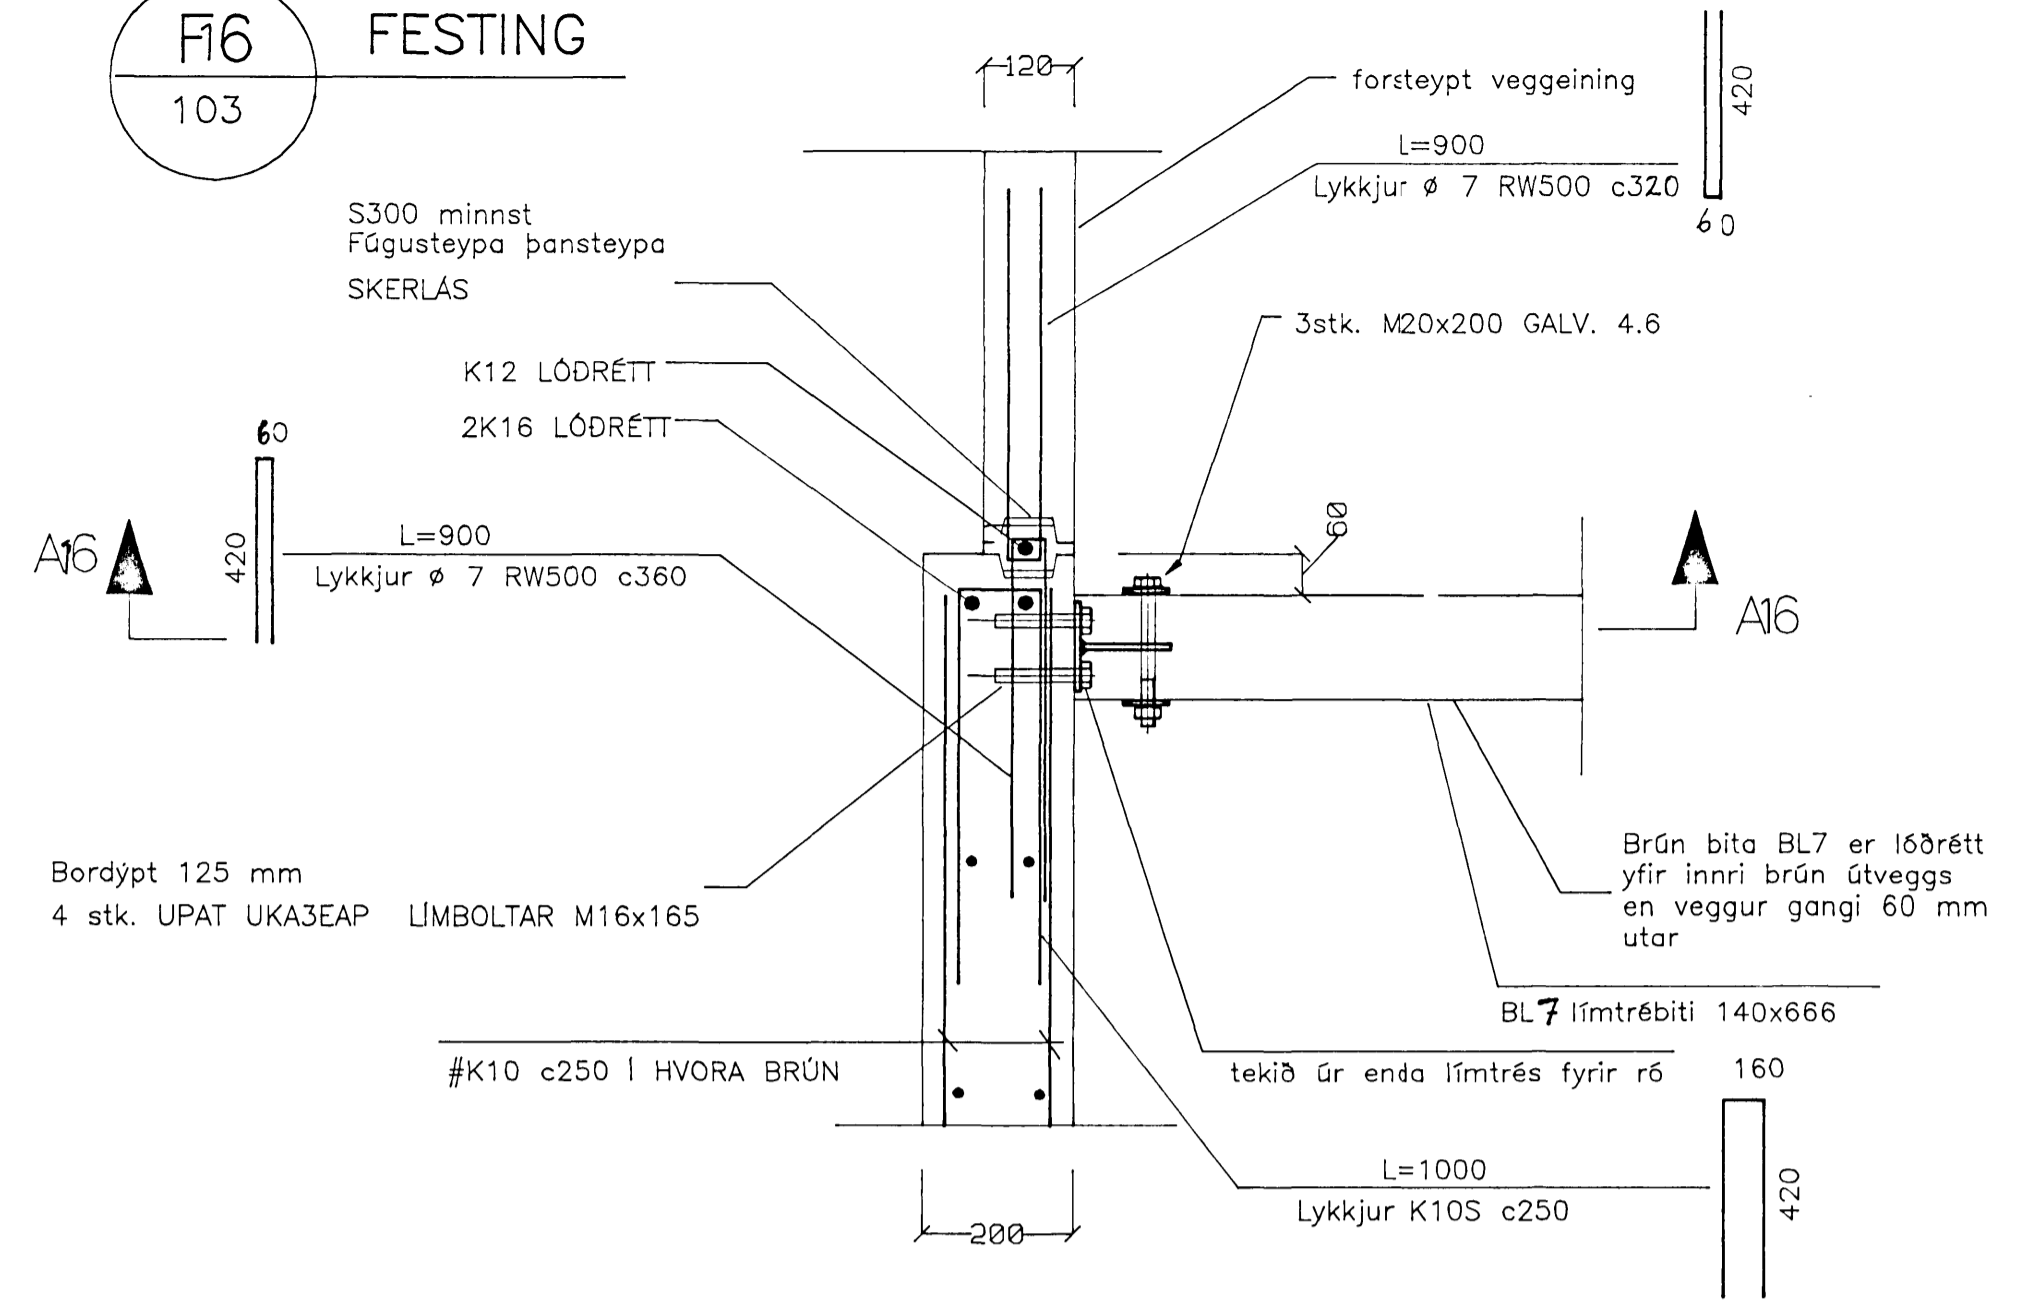



**F17 FESTING**  
103

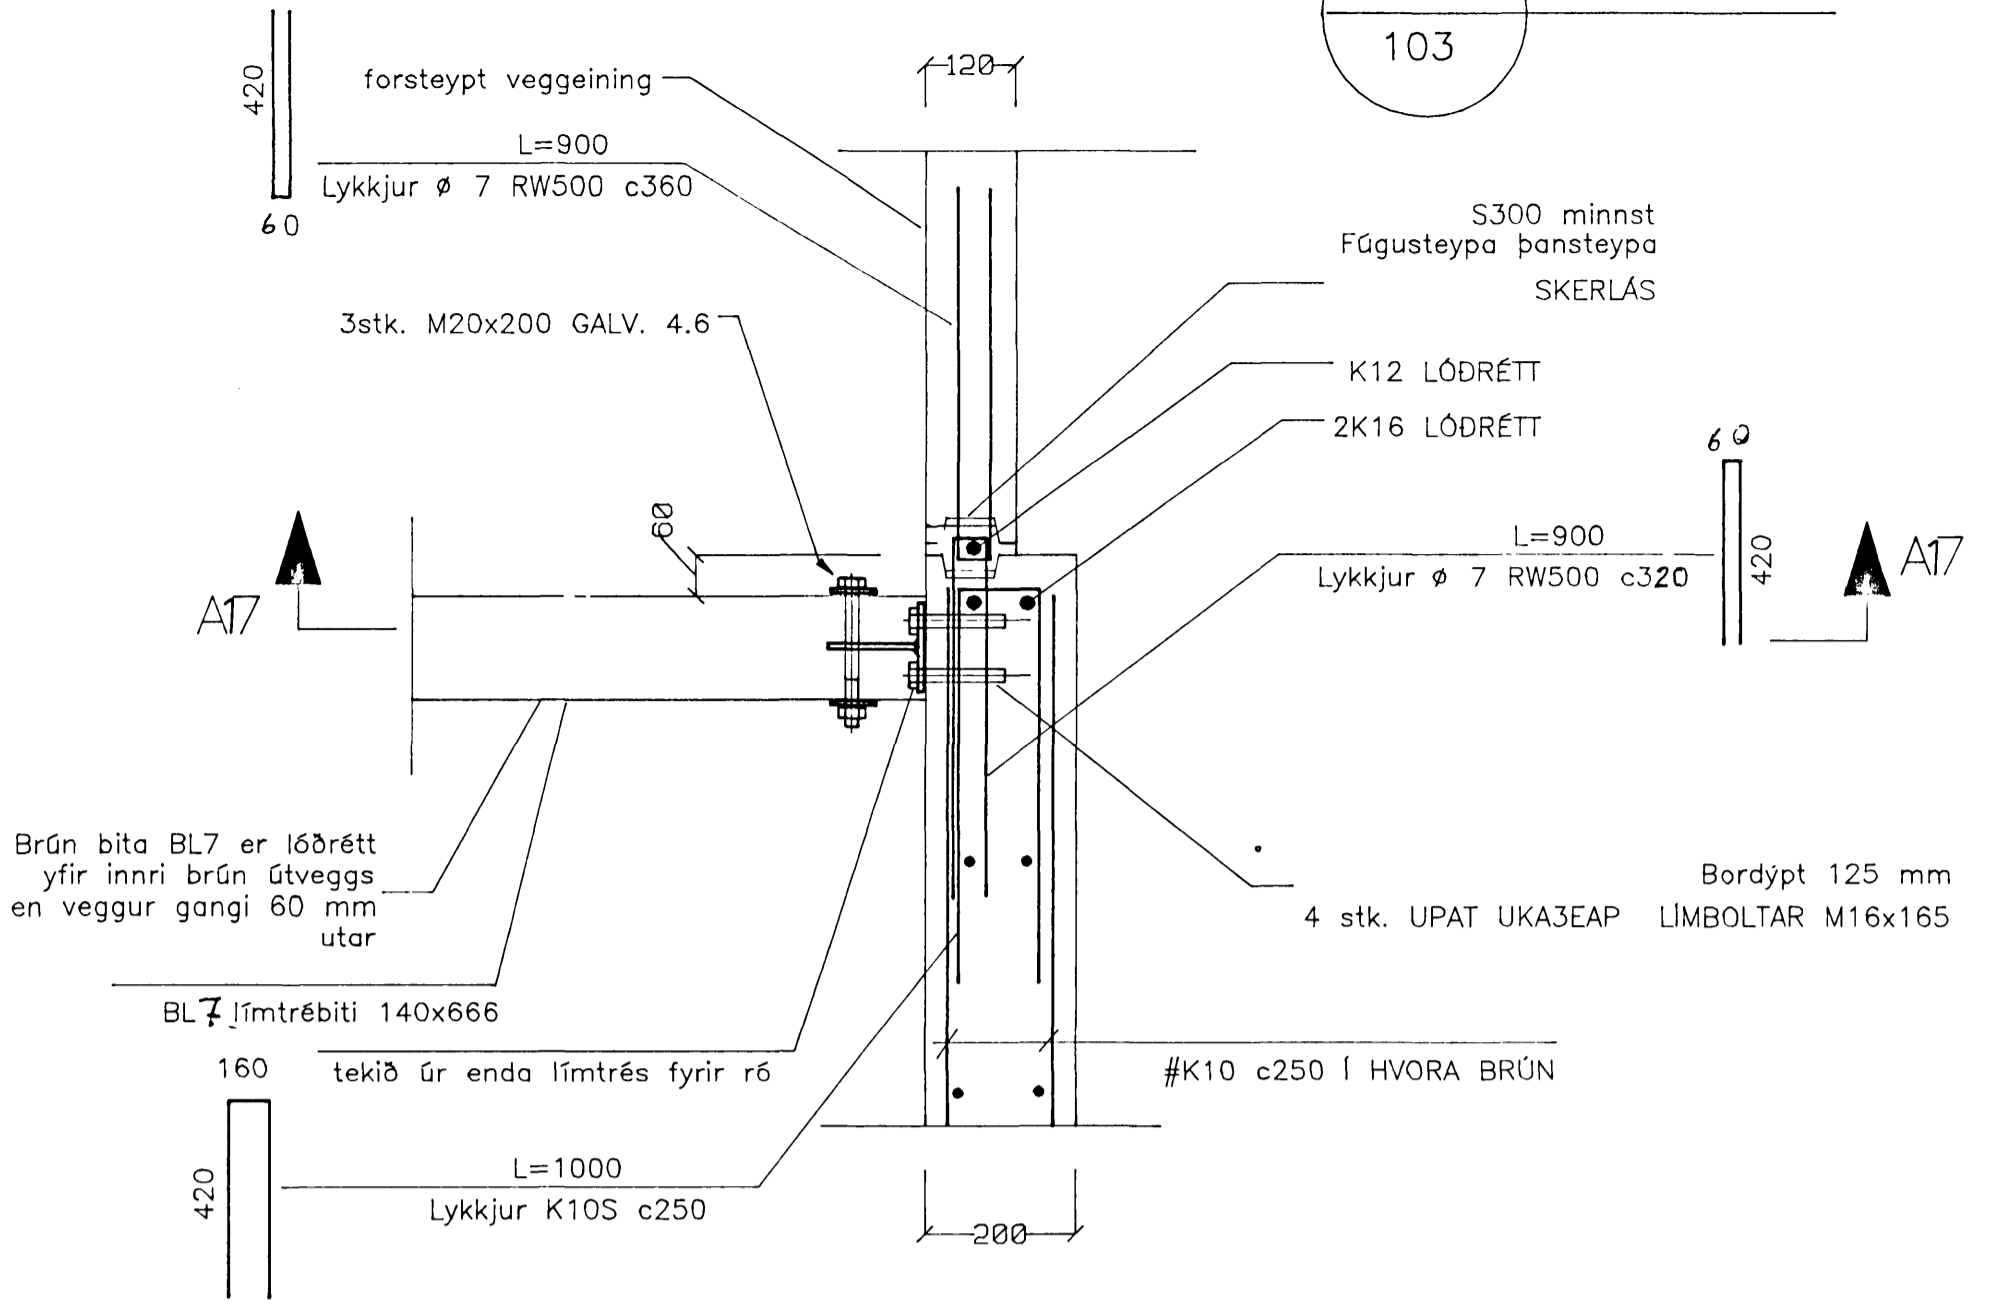

**A16 SNID**

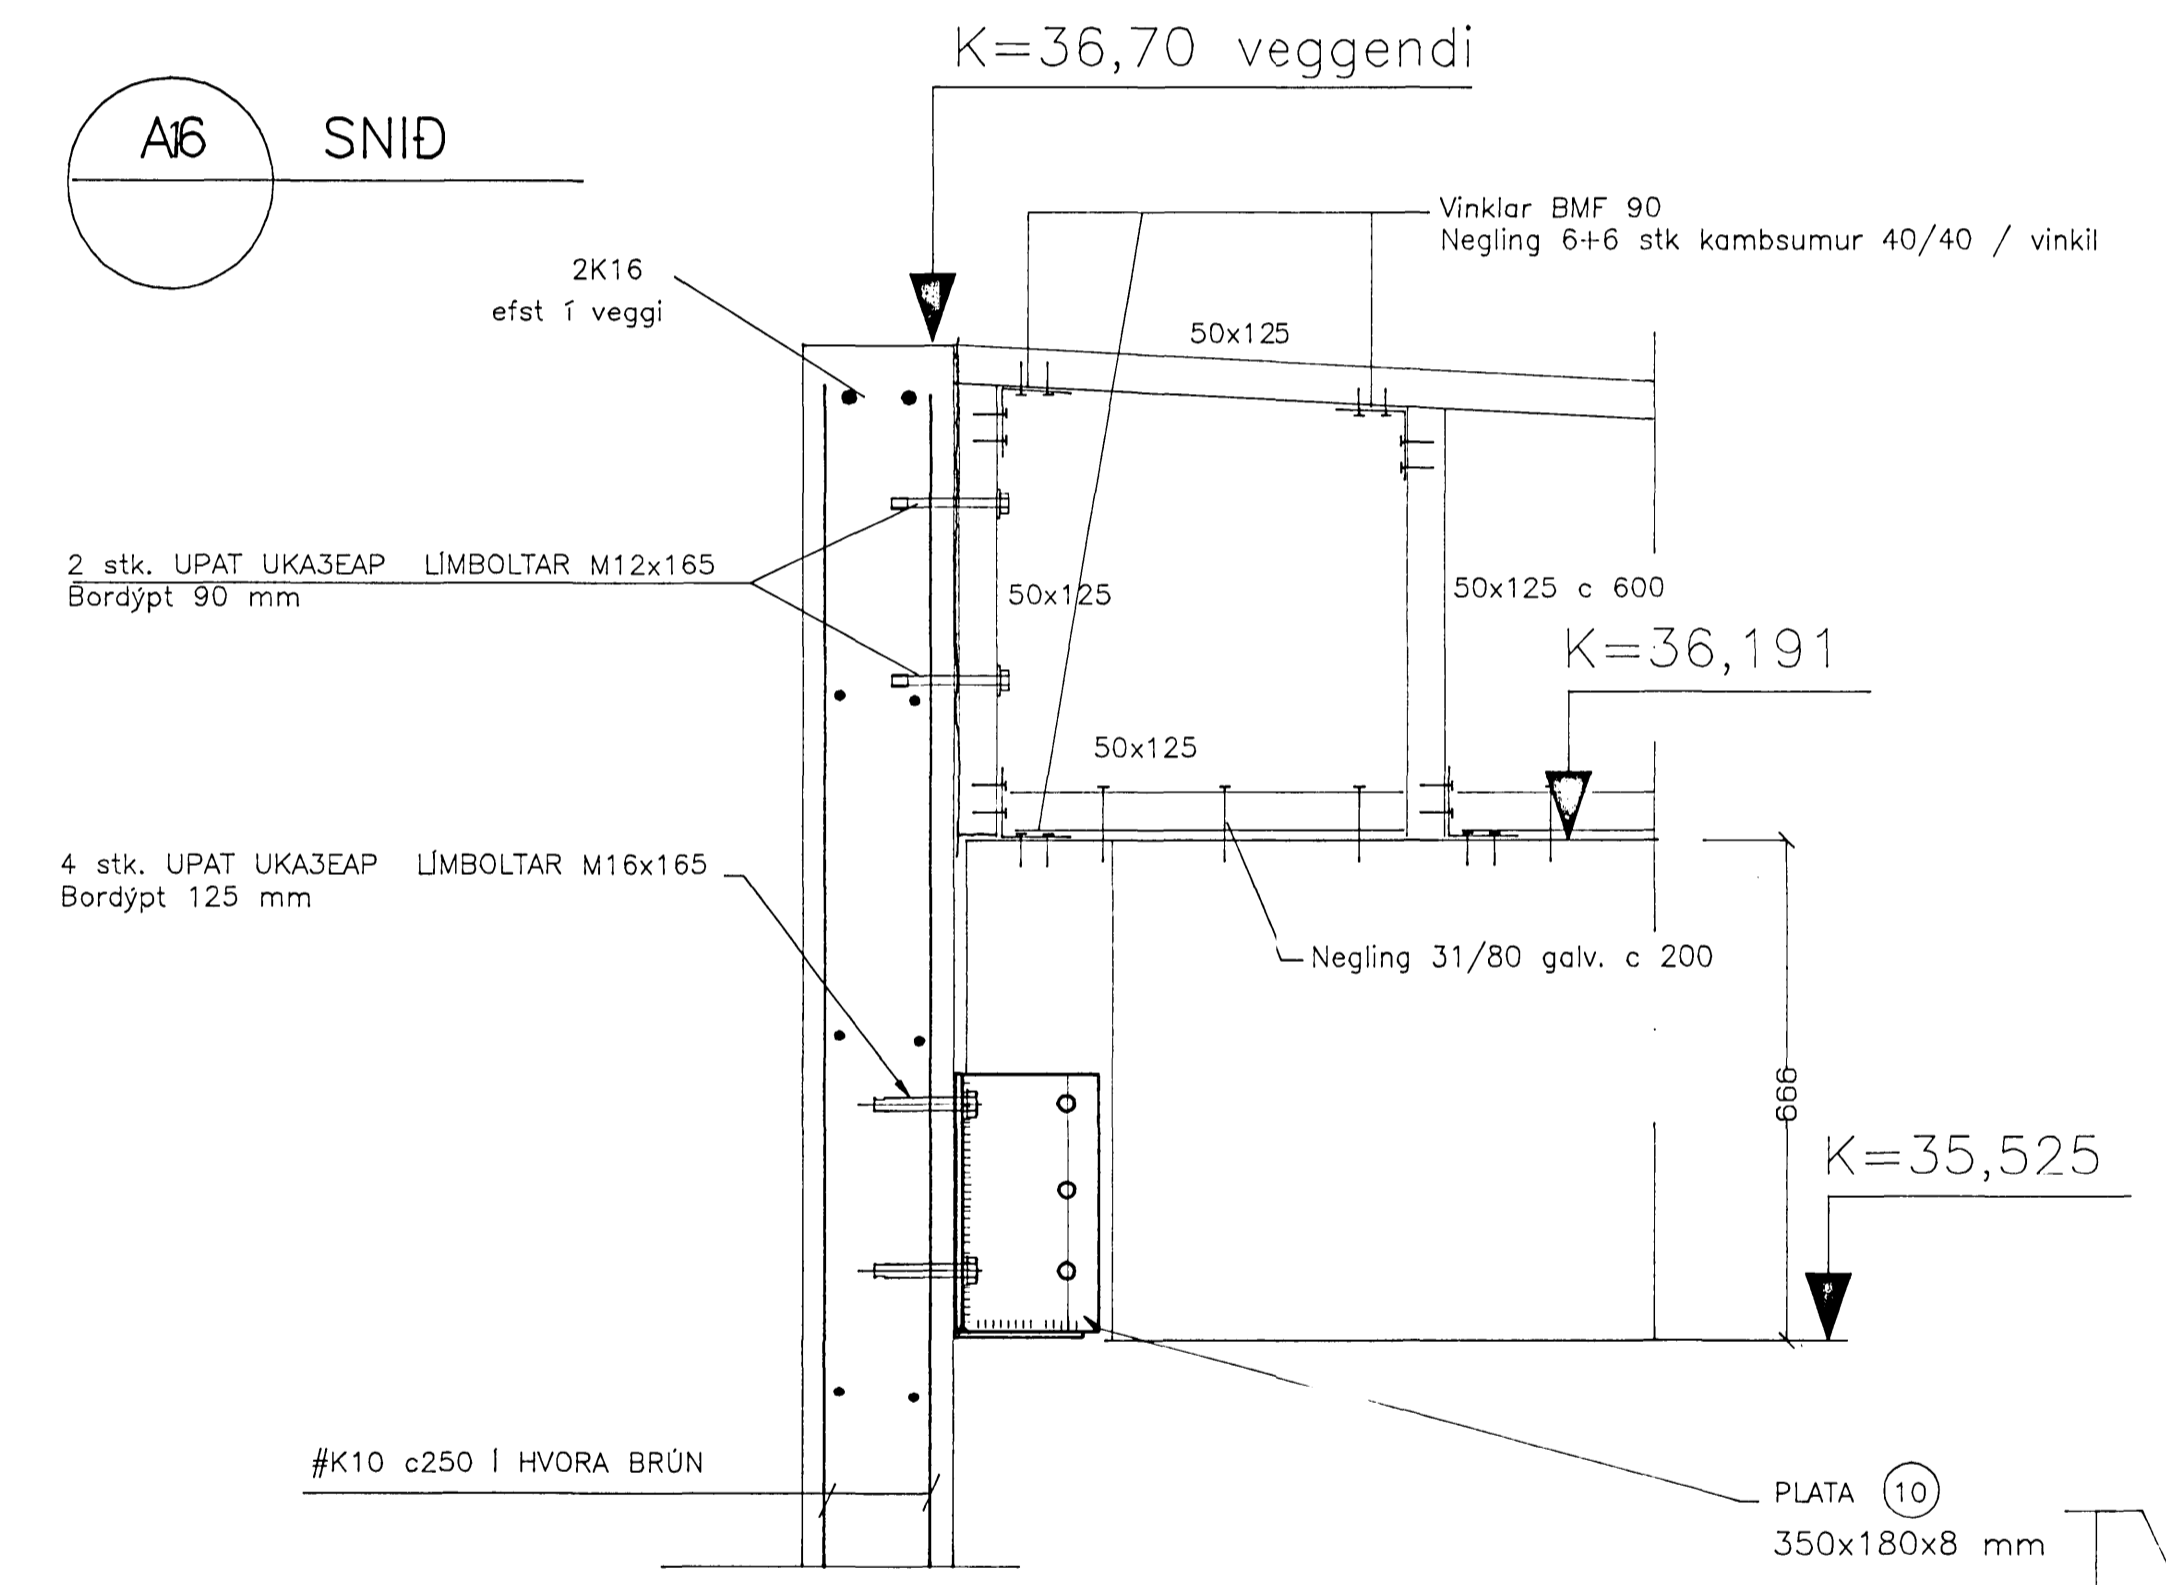


**SNID A17**

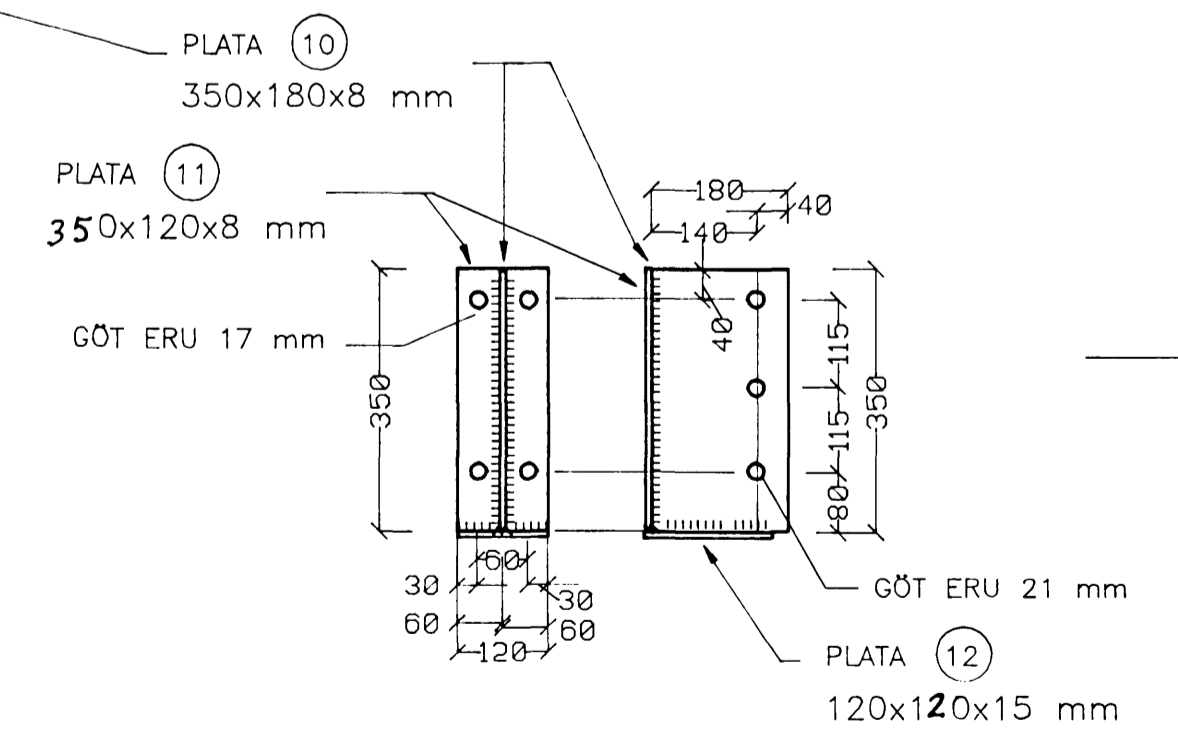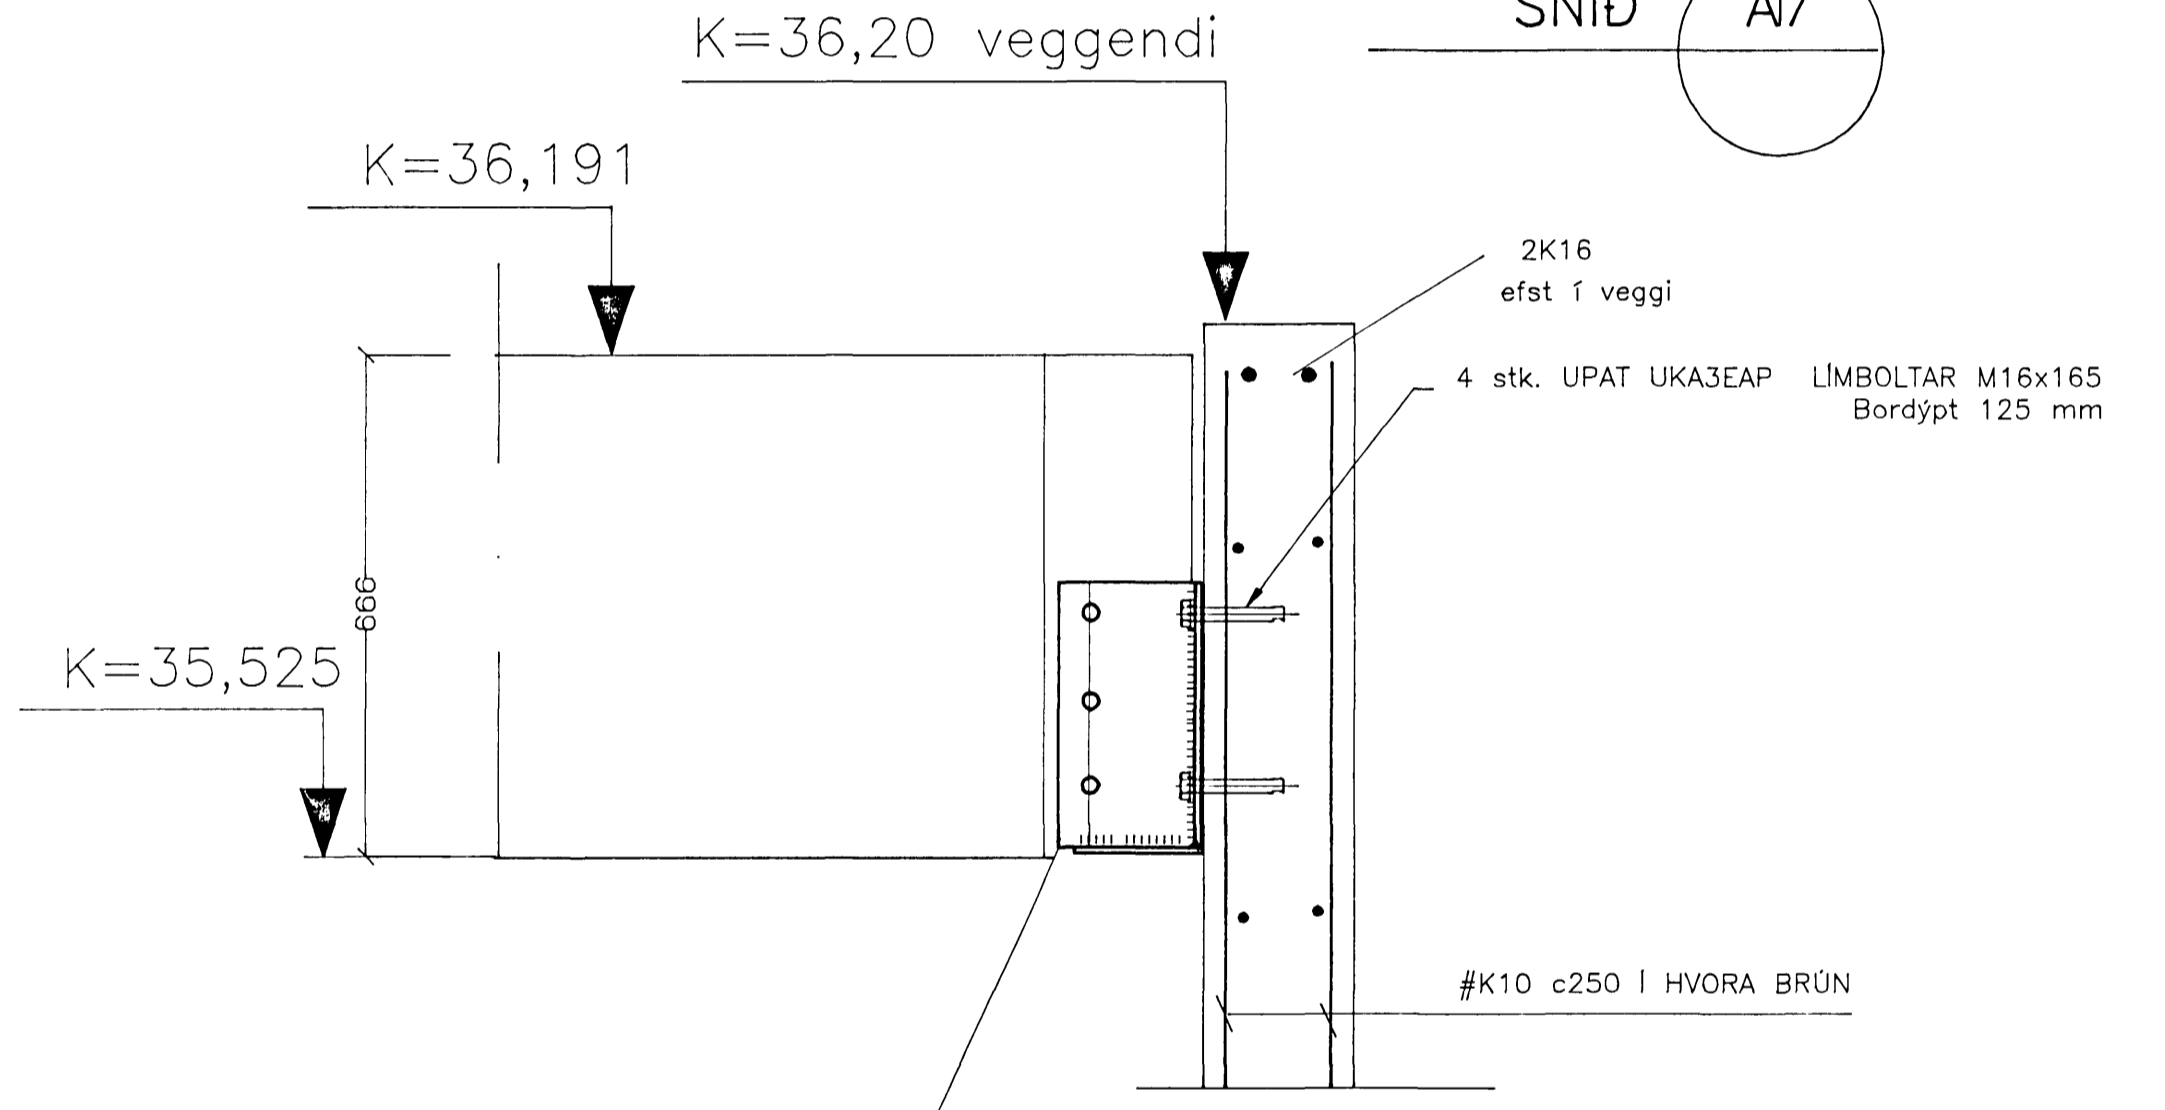

Byggingafultrúi Hafnarfjarðar  
Alfreitt þann  
18 MARS 1997  
Sigurbjartur Halldórsson

14 MARS 1997

F						
E						
D						
C						
B						
A	13.3.97	F16, F17		E. E.		
BR.	DAGS.	EDLI BREYTINGAR	SAMP.	TILVÍSUN	TEIKNING NR.	

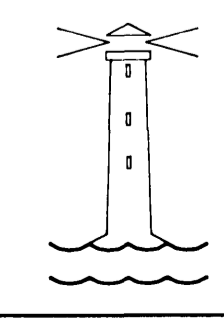

**HVALEYRARSKÓLI**  
HAFNARFIRÐI  
3. ÁFANGI  
AKURHOLT 1

<b>EINAR EINARSSON</b>	TÆKNIFRÆÐINGUR, BREIDVANGUR 6 kennitala 151050-4769, sími 5650788
ÞAK	TEIKNILÍP. 117 A
FESTINGAR, SÉRMYNDIR	HANNAÐ EE
	TEIKNAD EE
	YFIRF.
MKV. 1:10	DAGS. Janúar 1997
	SAMP. <i>Einarsson</i>