




F4 FESTING
103

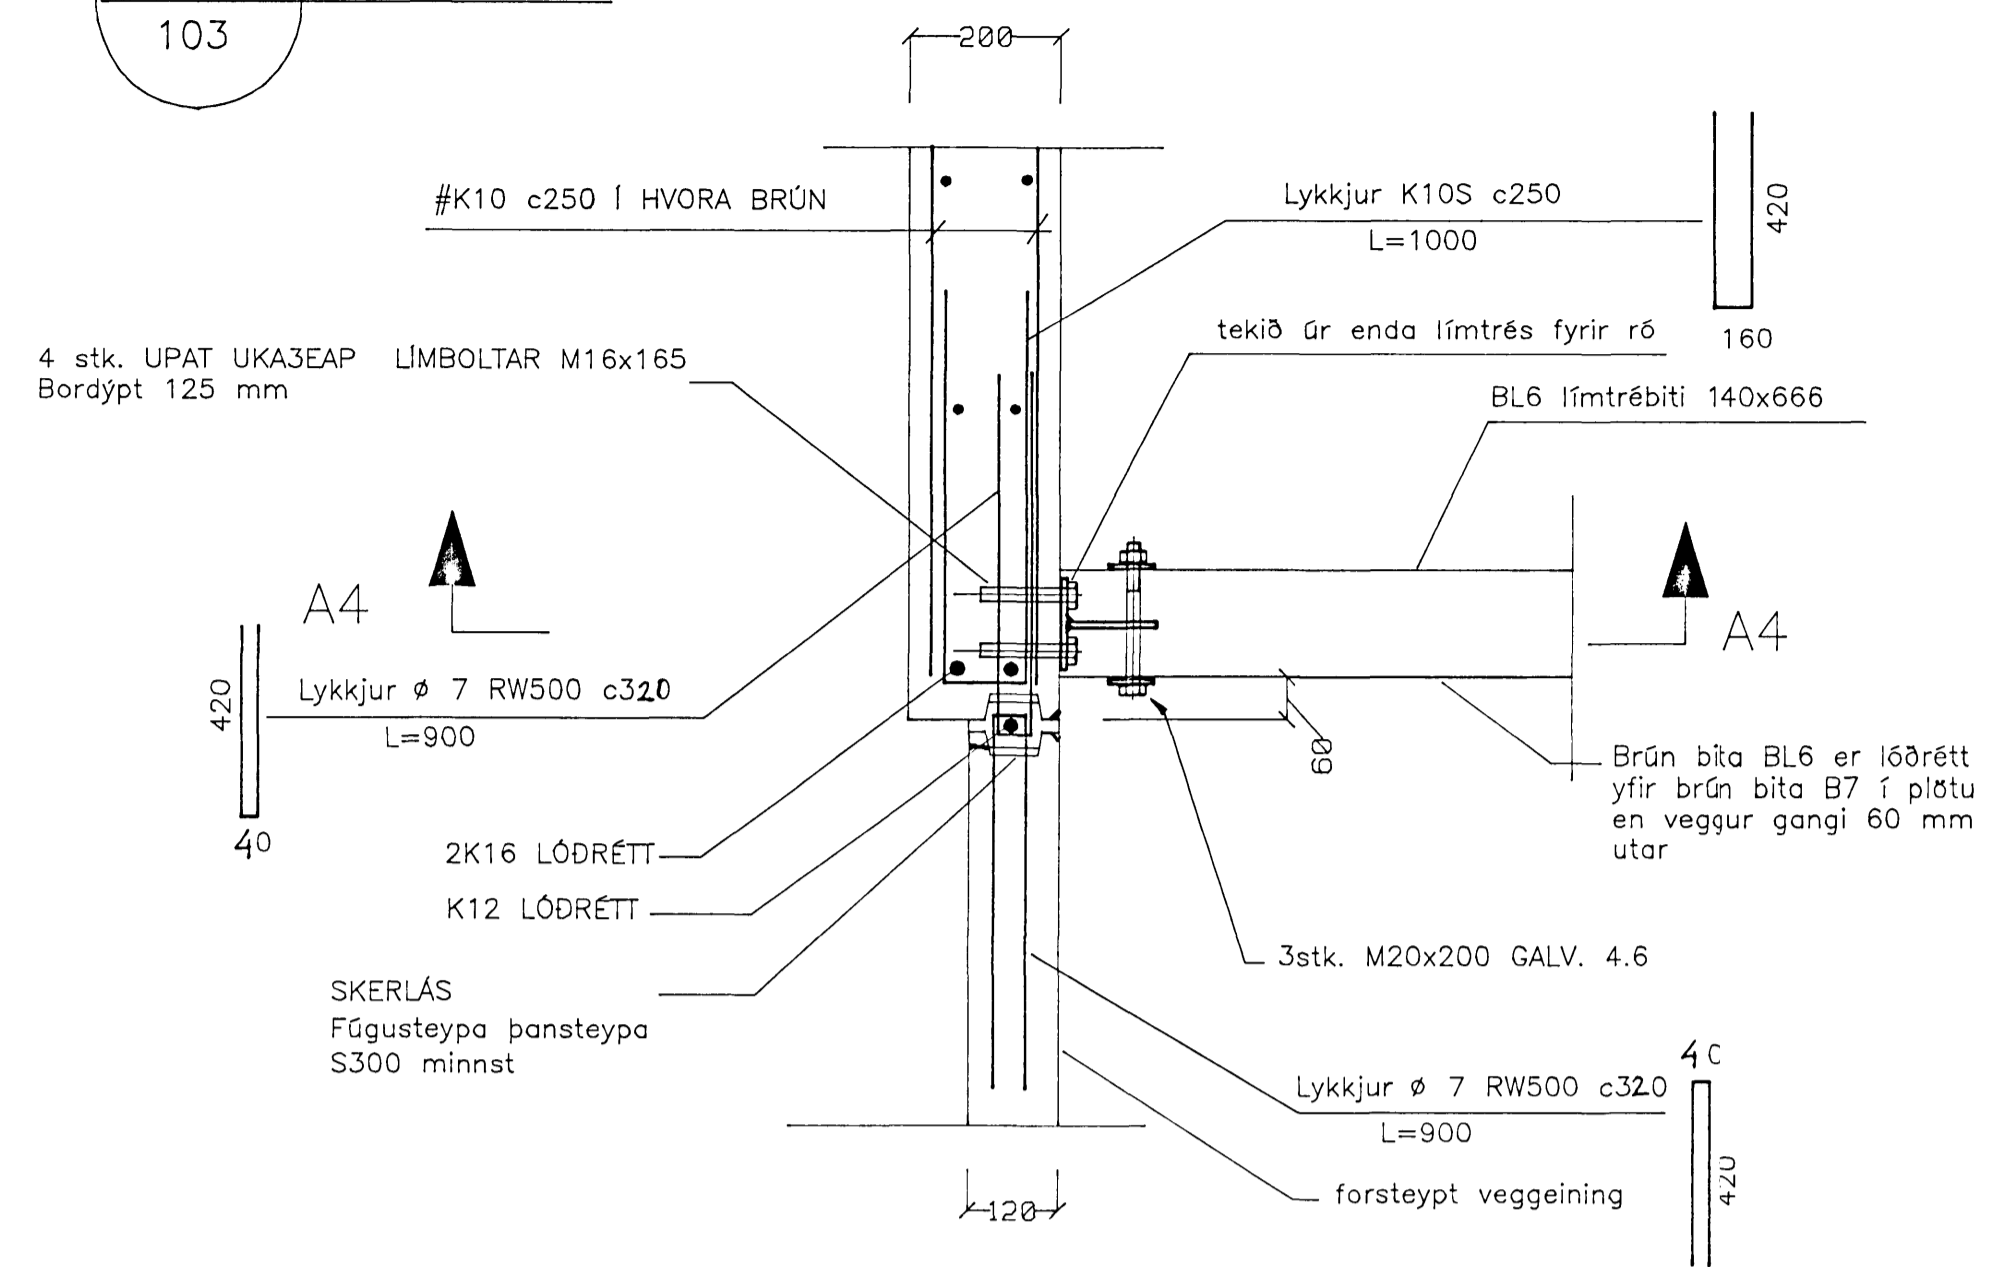


F5 FESTING
103

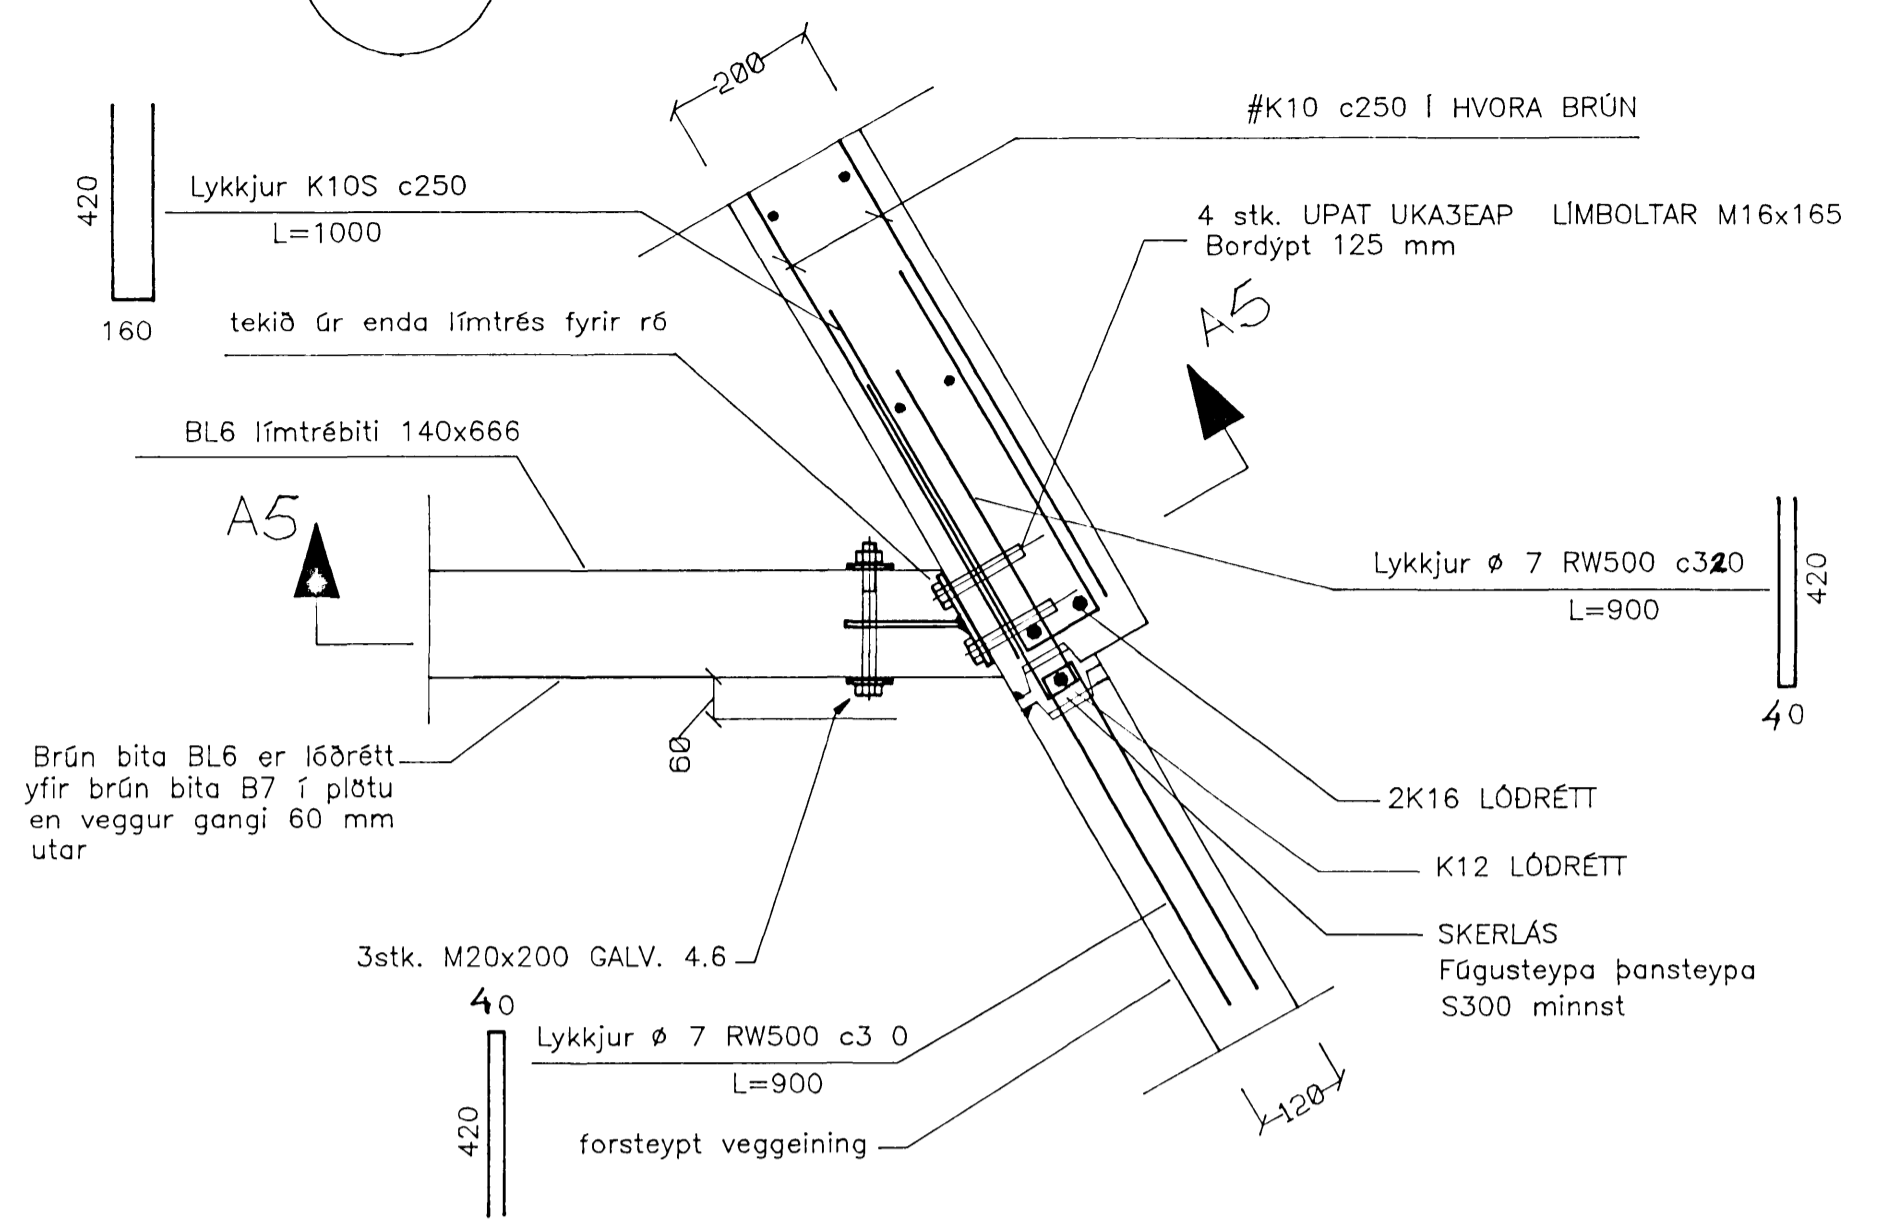

A4 SNIÐ

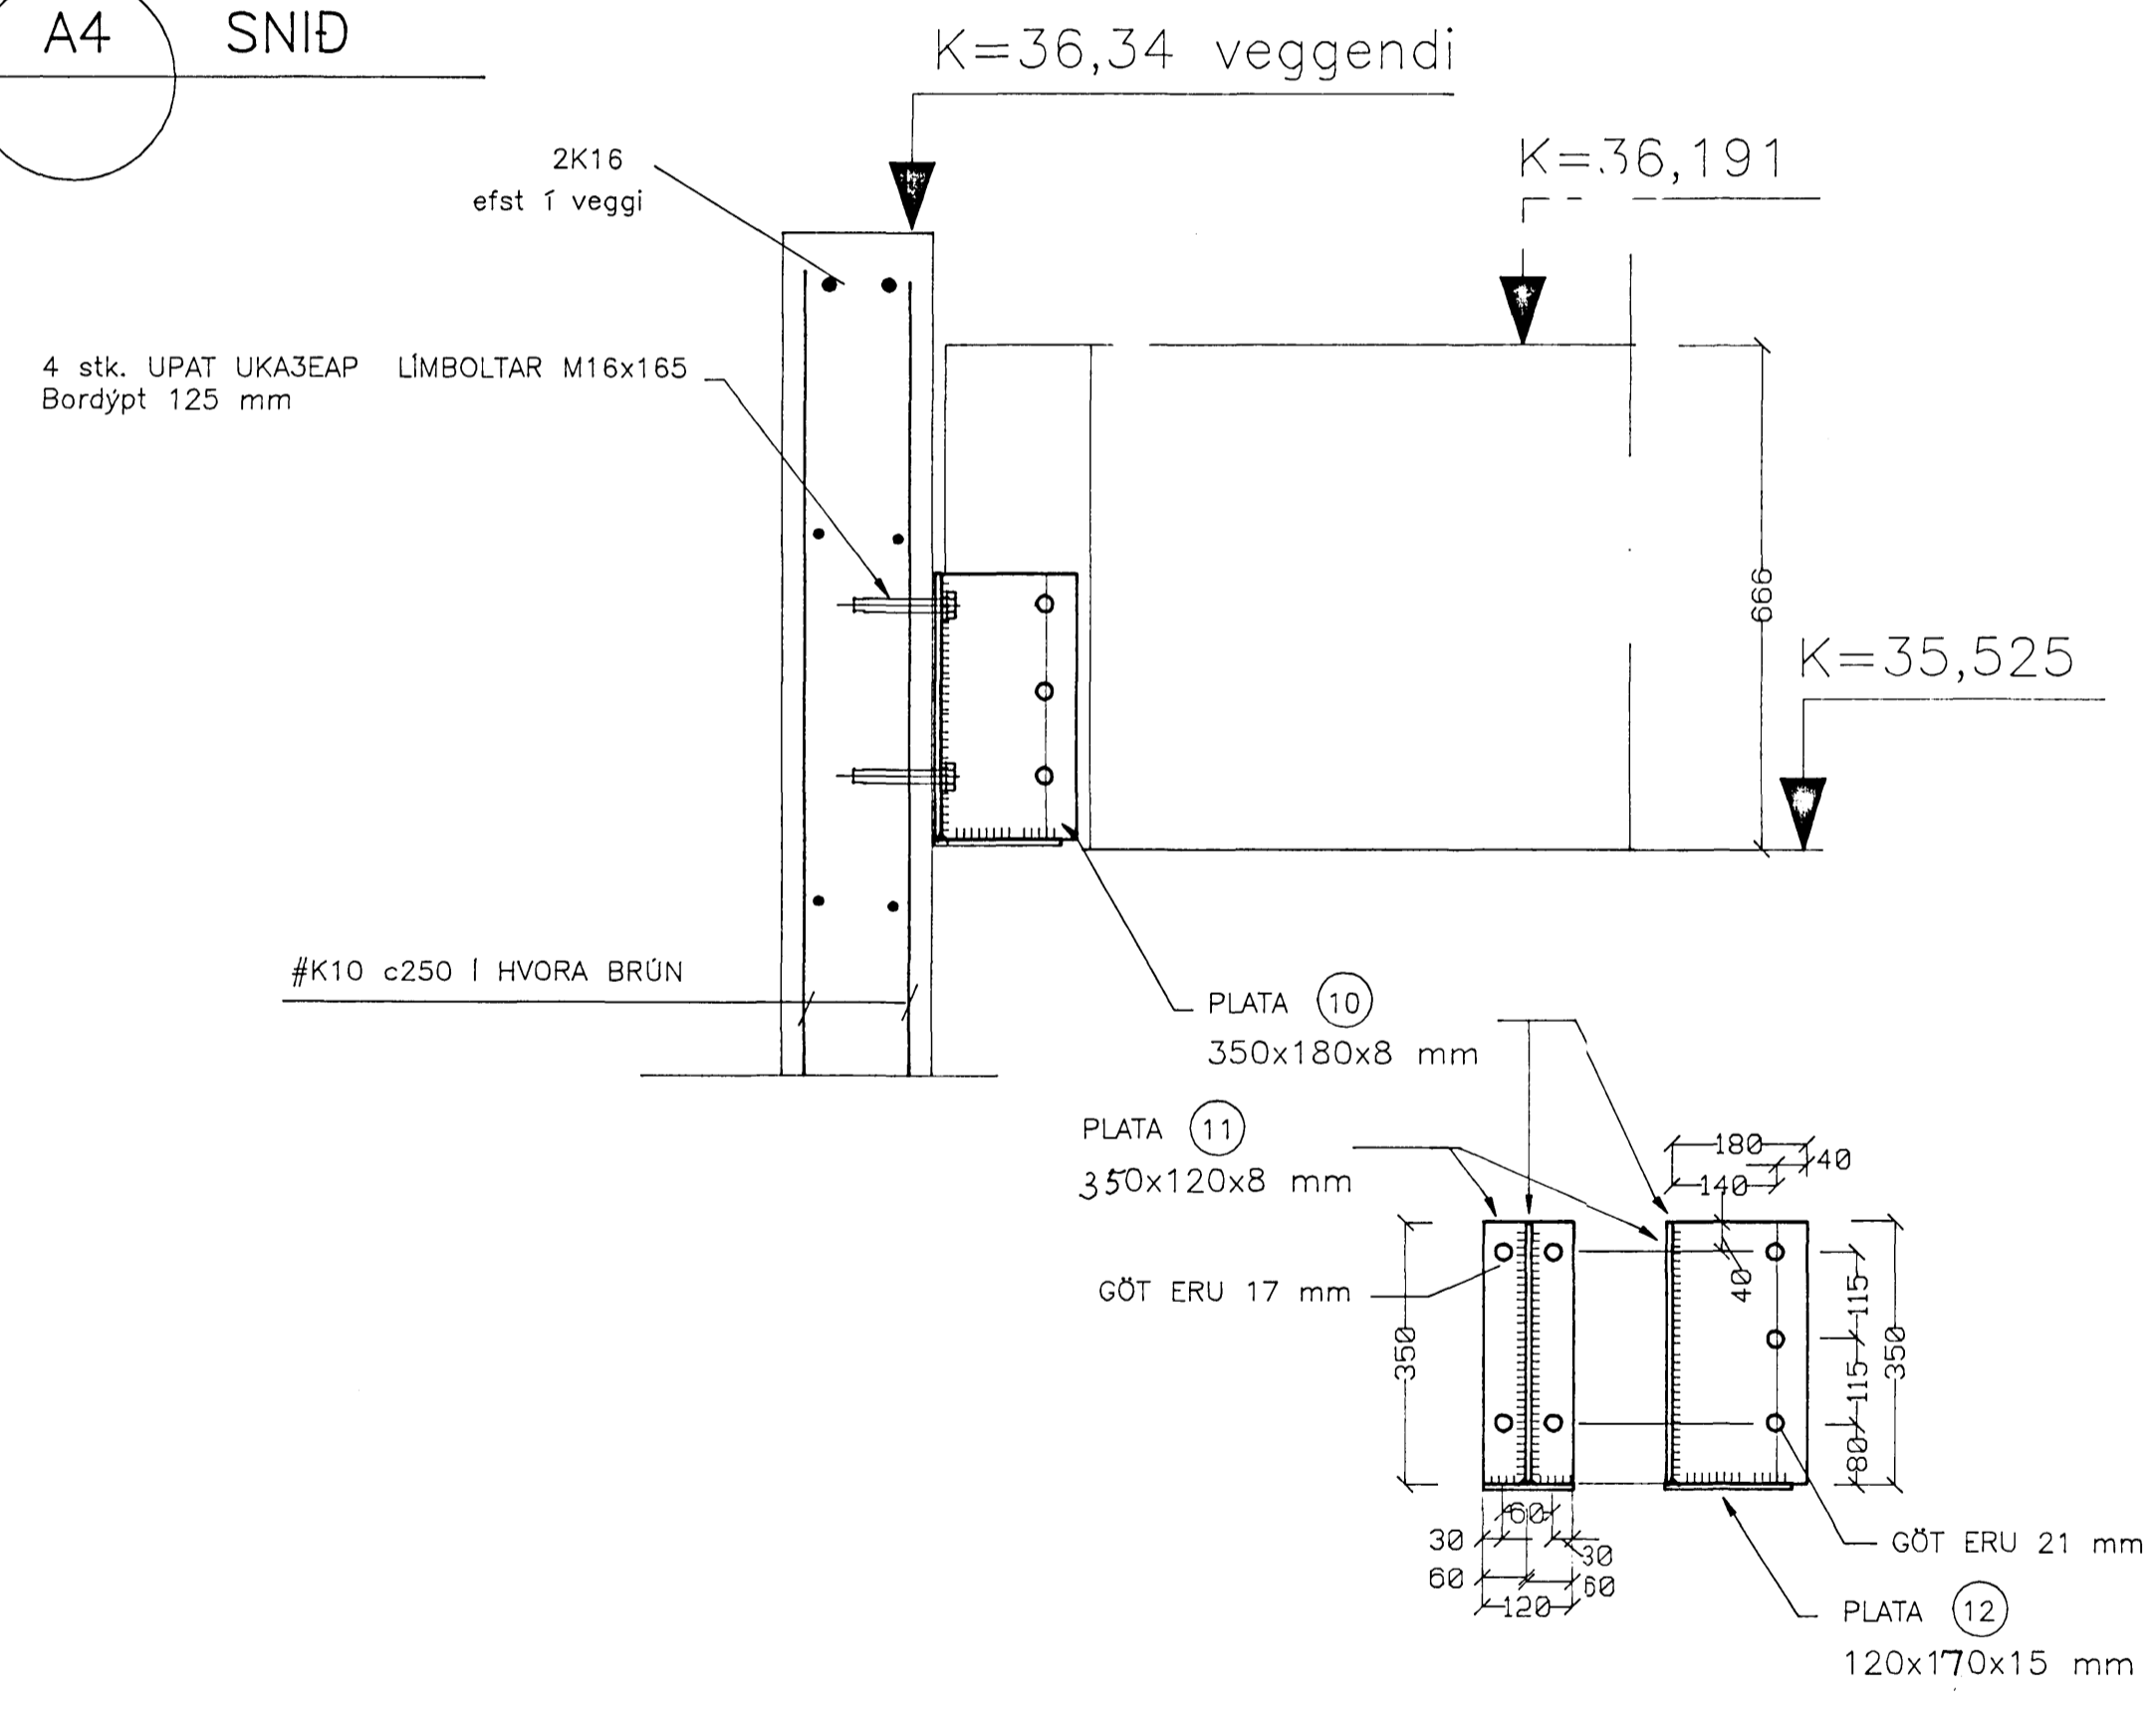


A5 SNIÐ

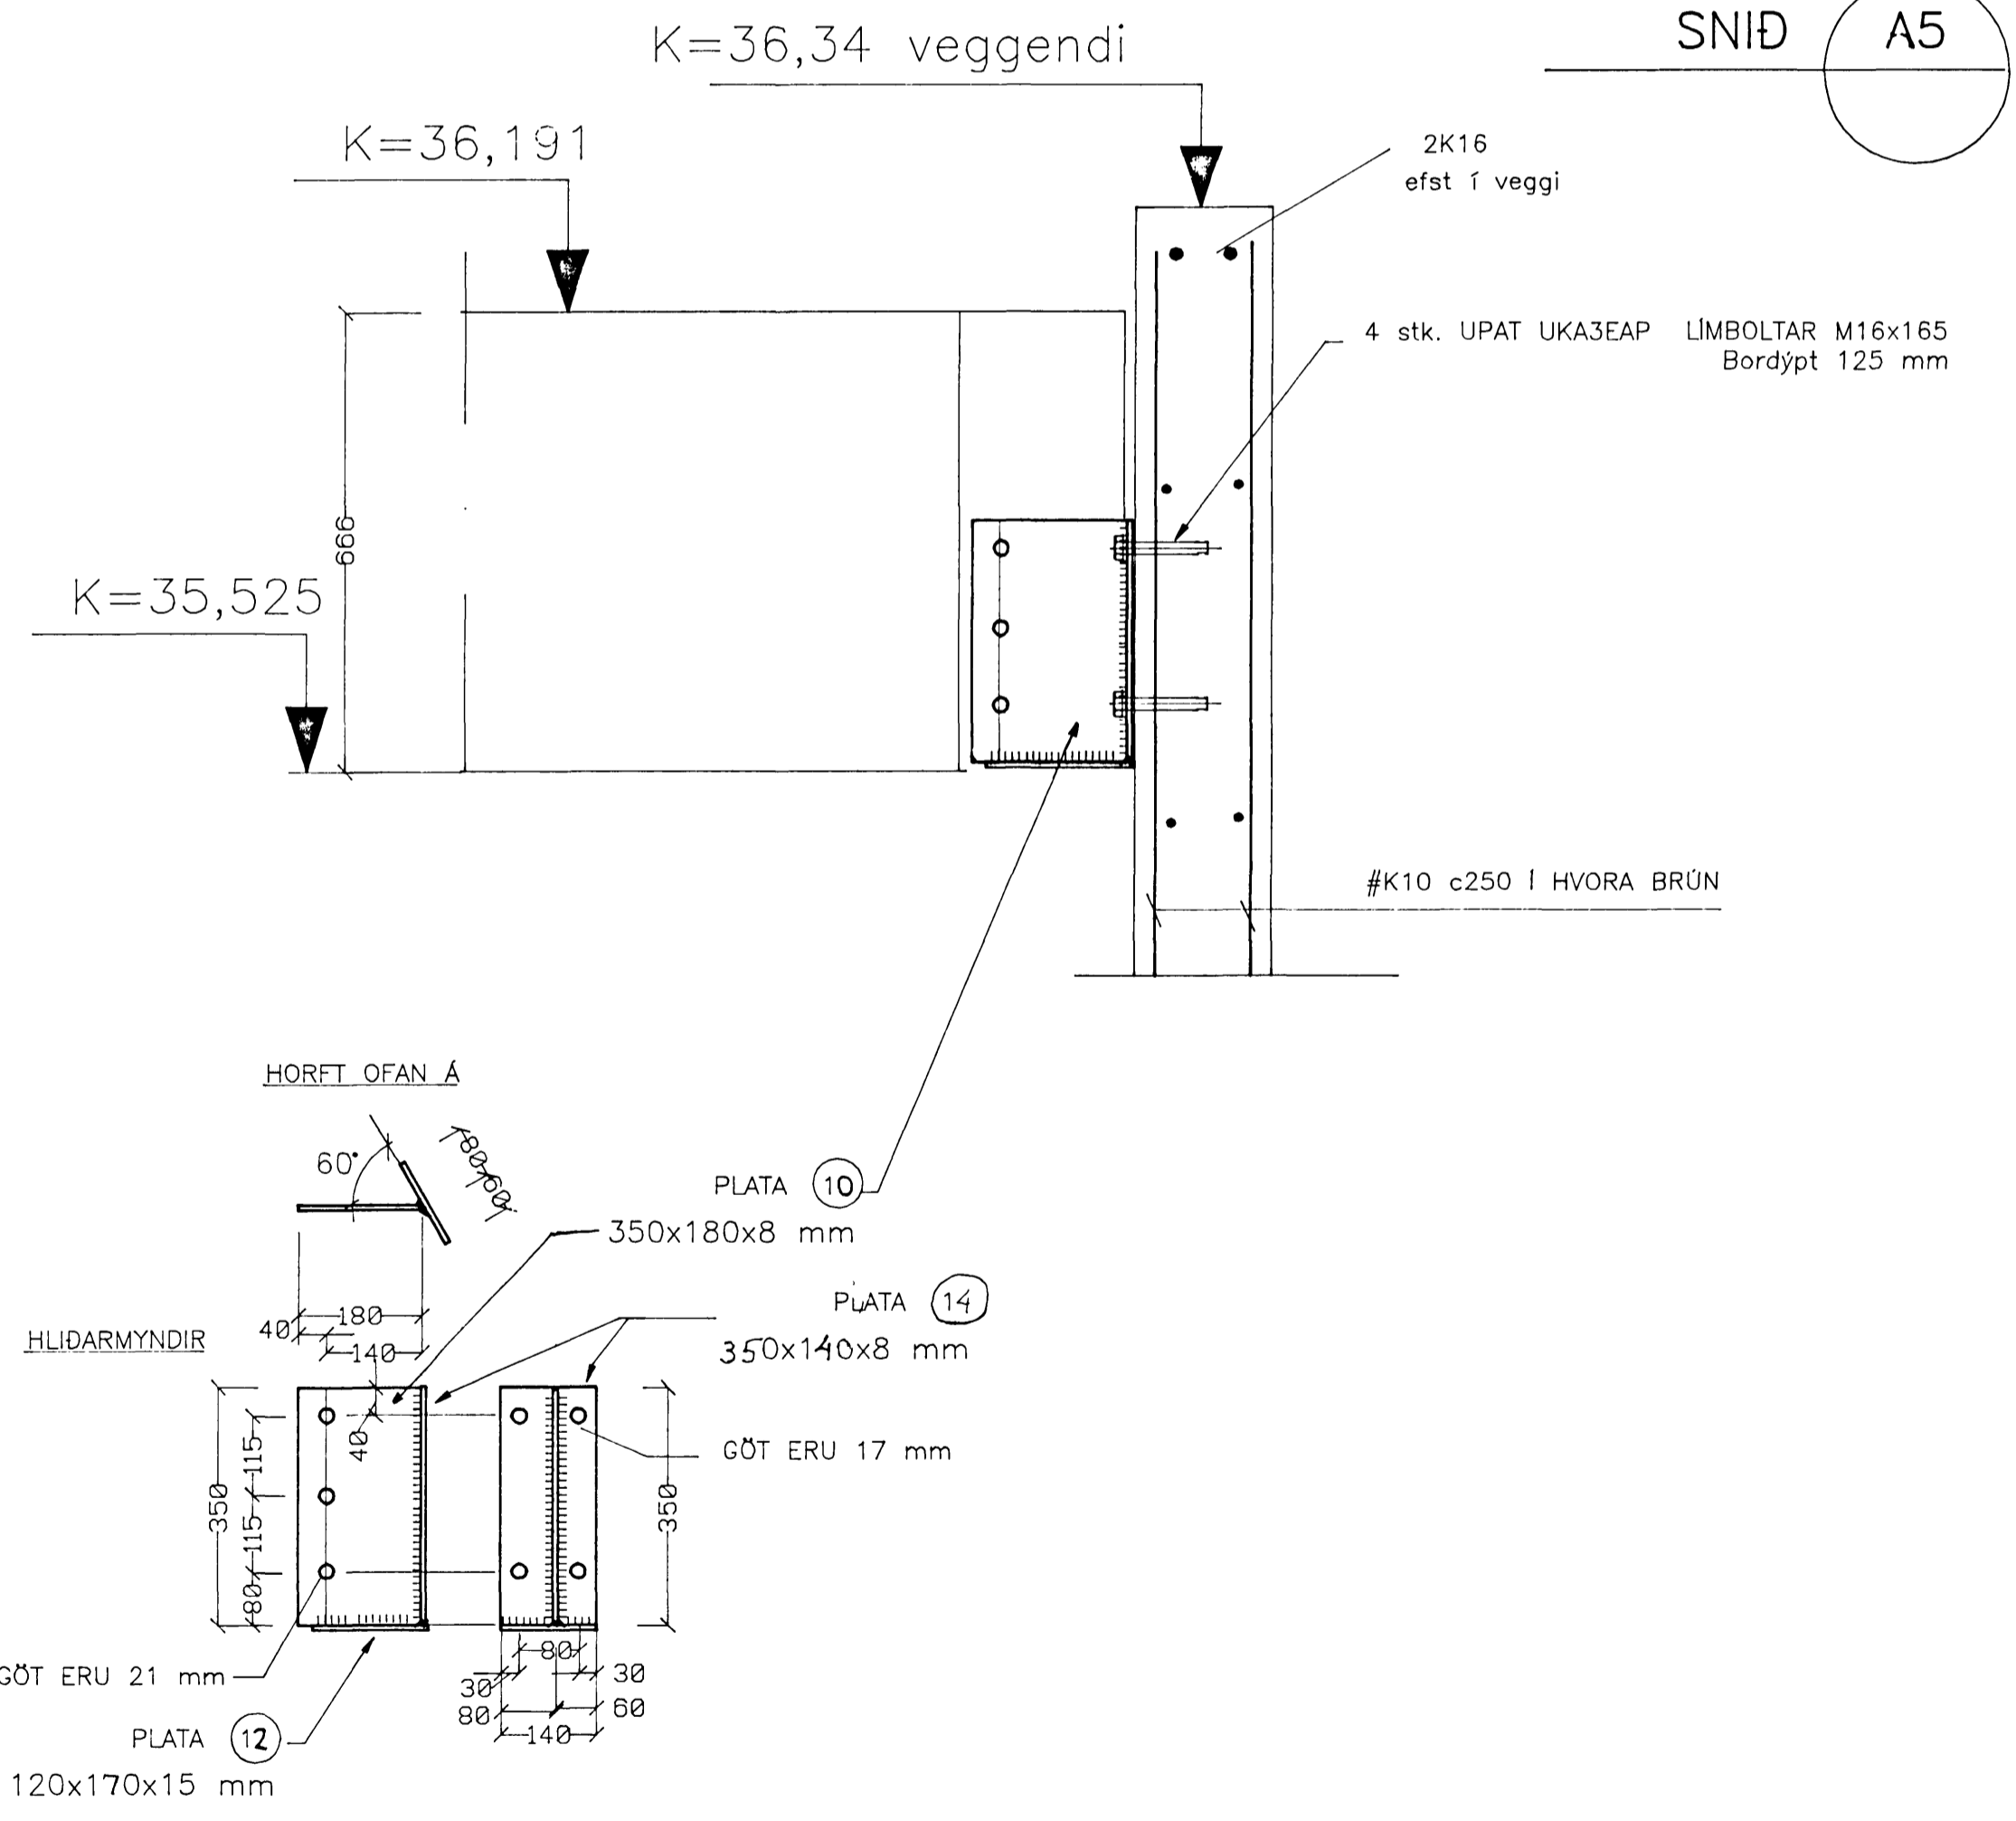

Byggingatillitni Hainarfarbar
Algreitt þann
18 MARS 1997
Sigurbjörn Halldórsson

F									
E									
D									
C									
B									
A	13.3.97	F4, F5		E. E.					
BR.	DAGS.	EDLU Breytingar		SAMP.	TILMUN		TEIKNING NR.		

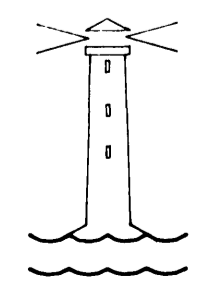

HVALEYRARSKÓLI
HAFNARFIRÐI
3. ÁFANGI
AKURHOLT 1

EINAR EINARSSON TEKNIFRÆÐINGUR, BREIÐVANGUR 6
kennitala 151050-4769, sími 5650788
TEIKN.NR. **116 A**
HANNAD EE
TEIKNAD EE
YFIRF. *Einarr Einarrsson*
MKV. 1:10 DAGS. Janúar 1997