



F18 FESTING
103

VARDANDI NEGLINGU Á ÞAKPAPPA OG FESTINGU Á ÞAKSTÁLI ER VISAÐ TIL VIÐEIGANDI RB-BLADA OG SÉRTEIKNINGA ARKITEKTS AF ÞAKFRÁGANGI

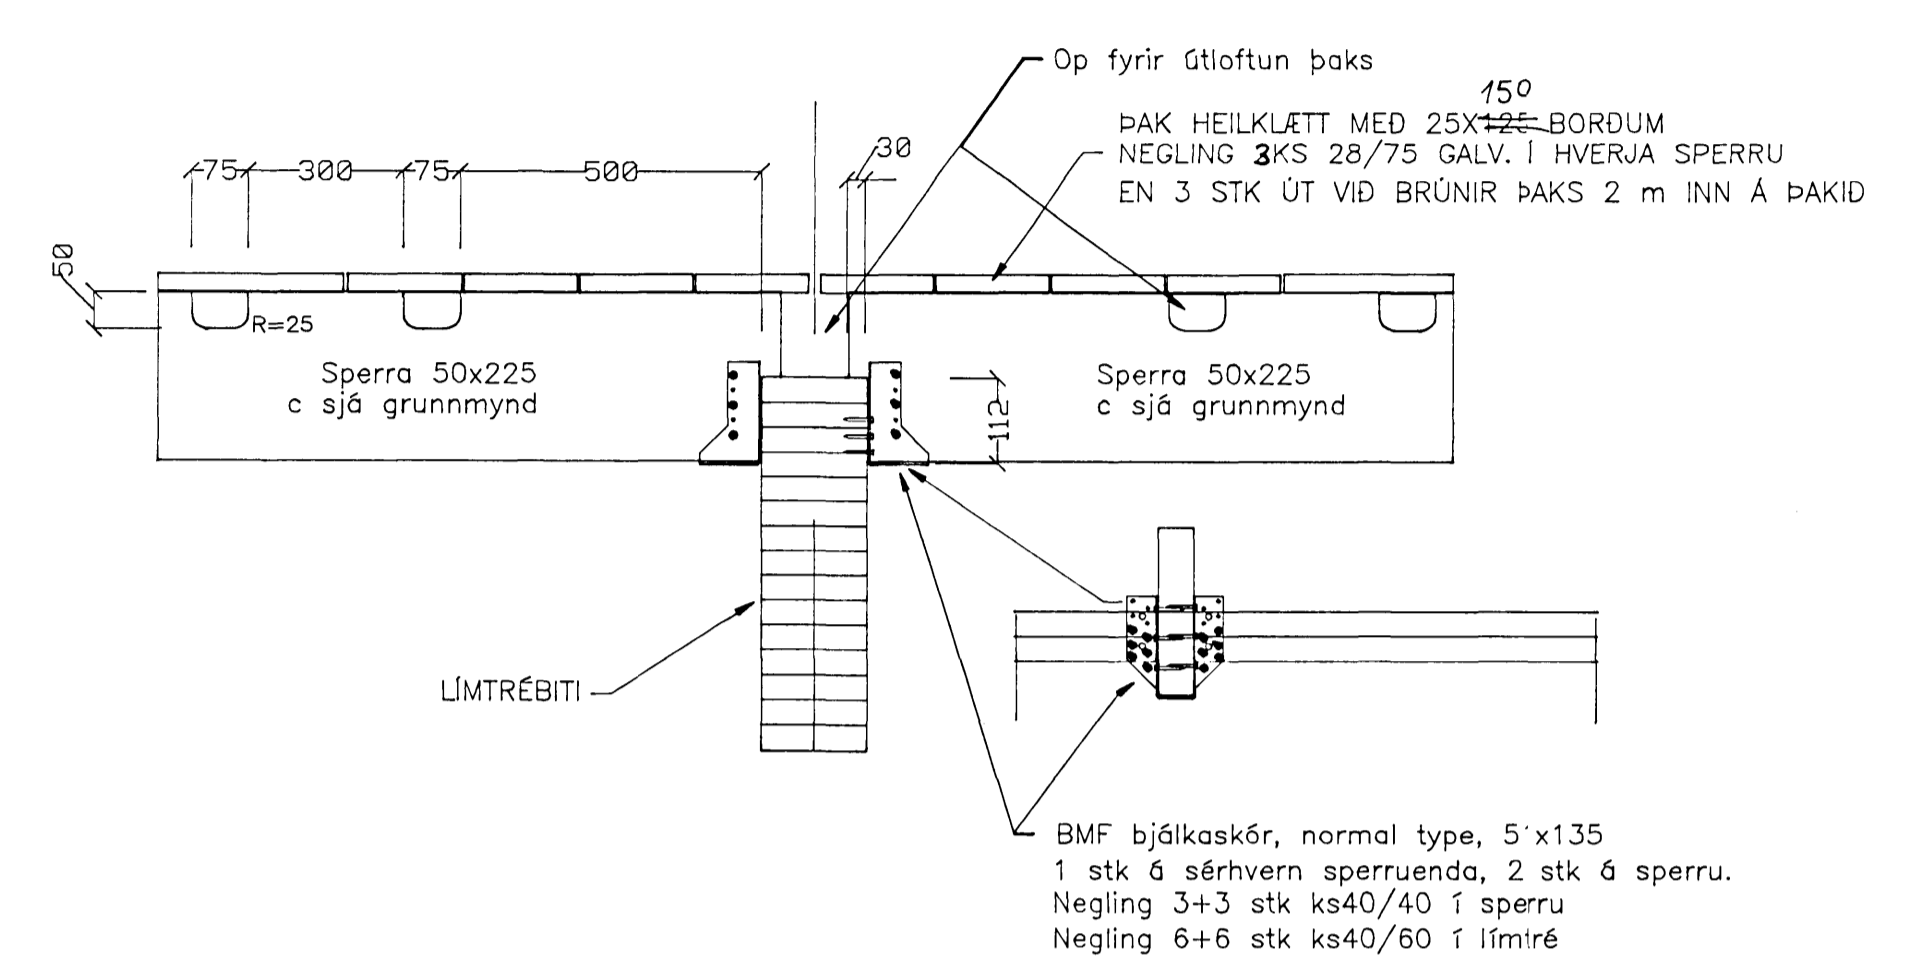


F19 FESTING
103

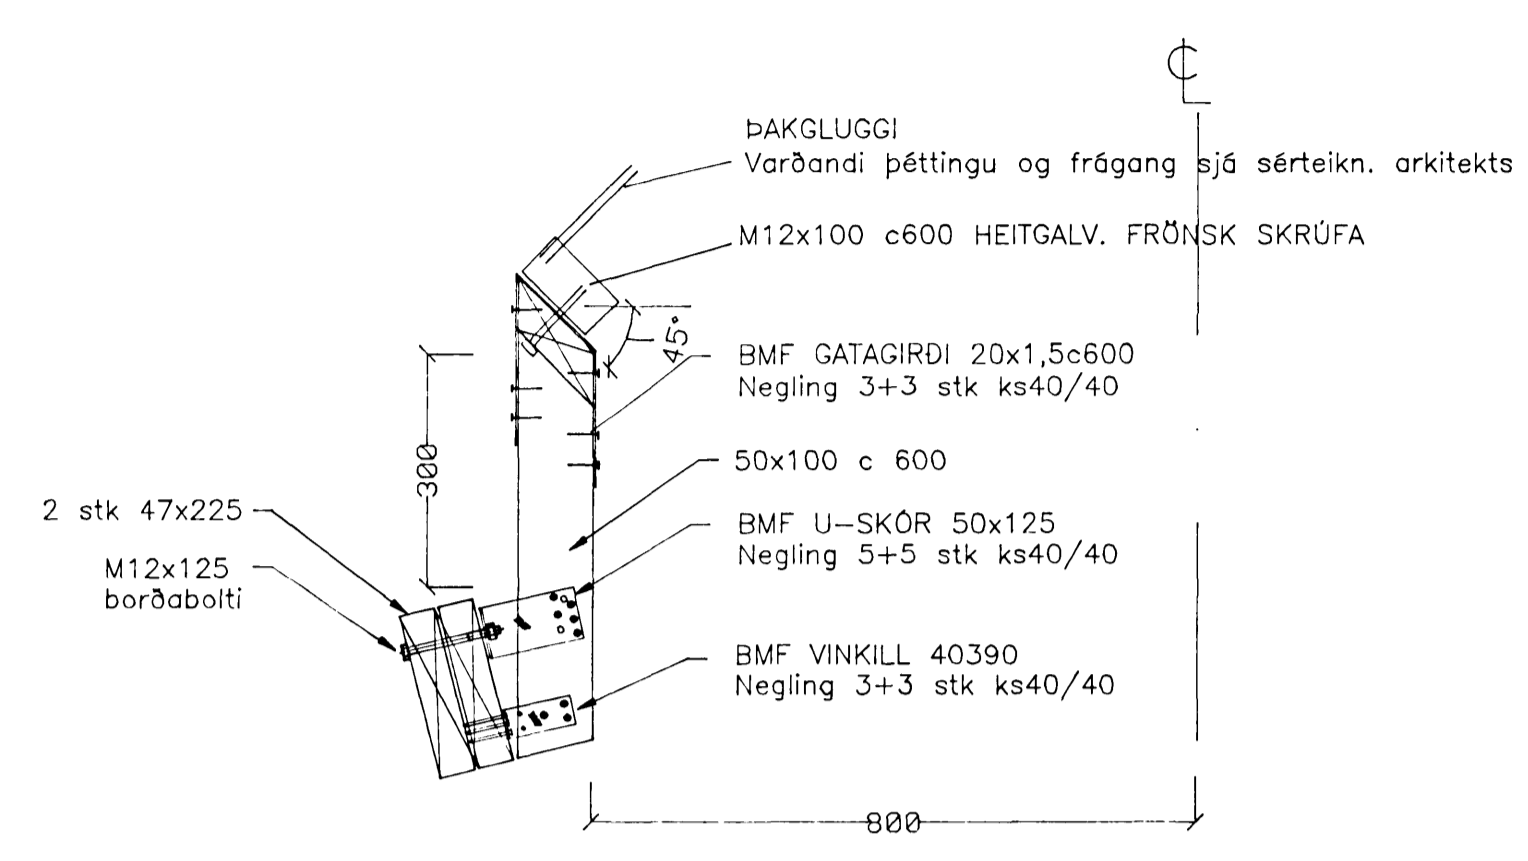



F22 FESTING
103

VARDANDI NEGLINGU Á ÞAKPAPPA OG FESTINGU Á ÞAKSTÁLI ER VISAÐ TIL VIÐEIGANDI RB-BLADA OG SÉRTEIKNINGA ARKITEKTS AF ÞAKFRÁGANGI

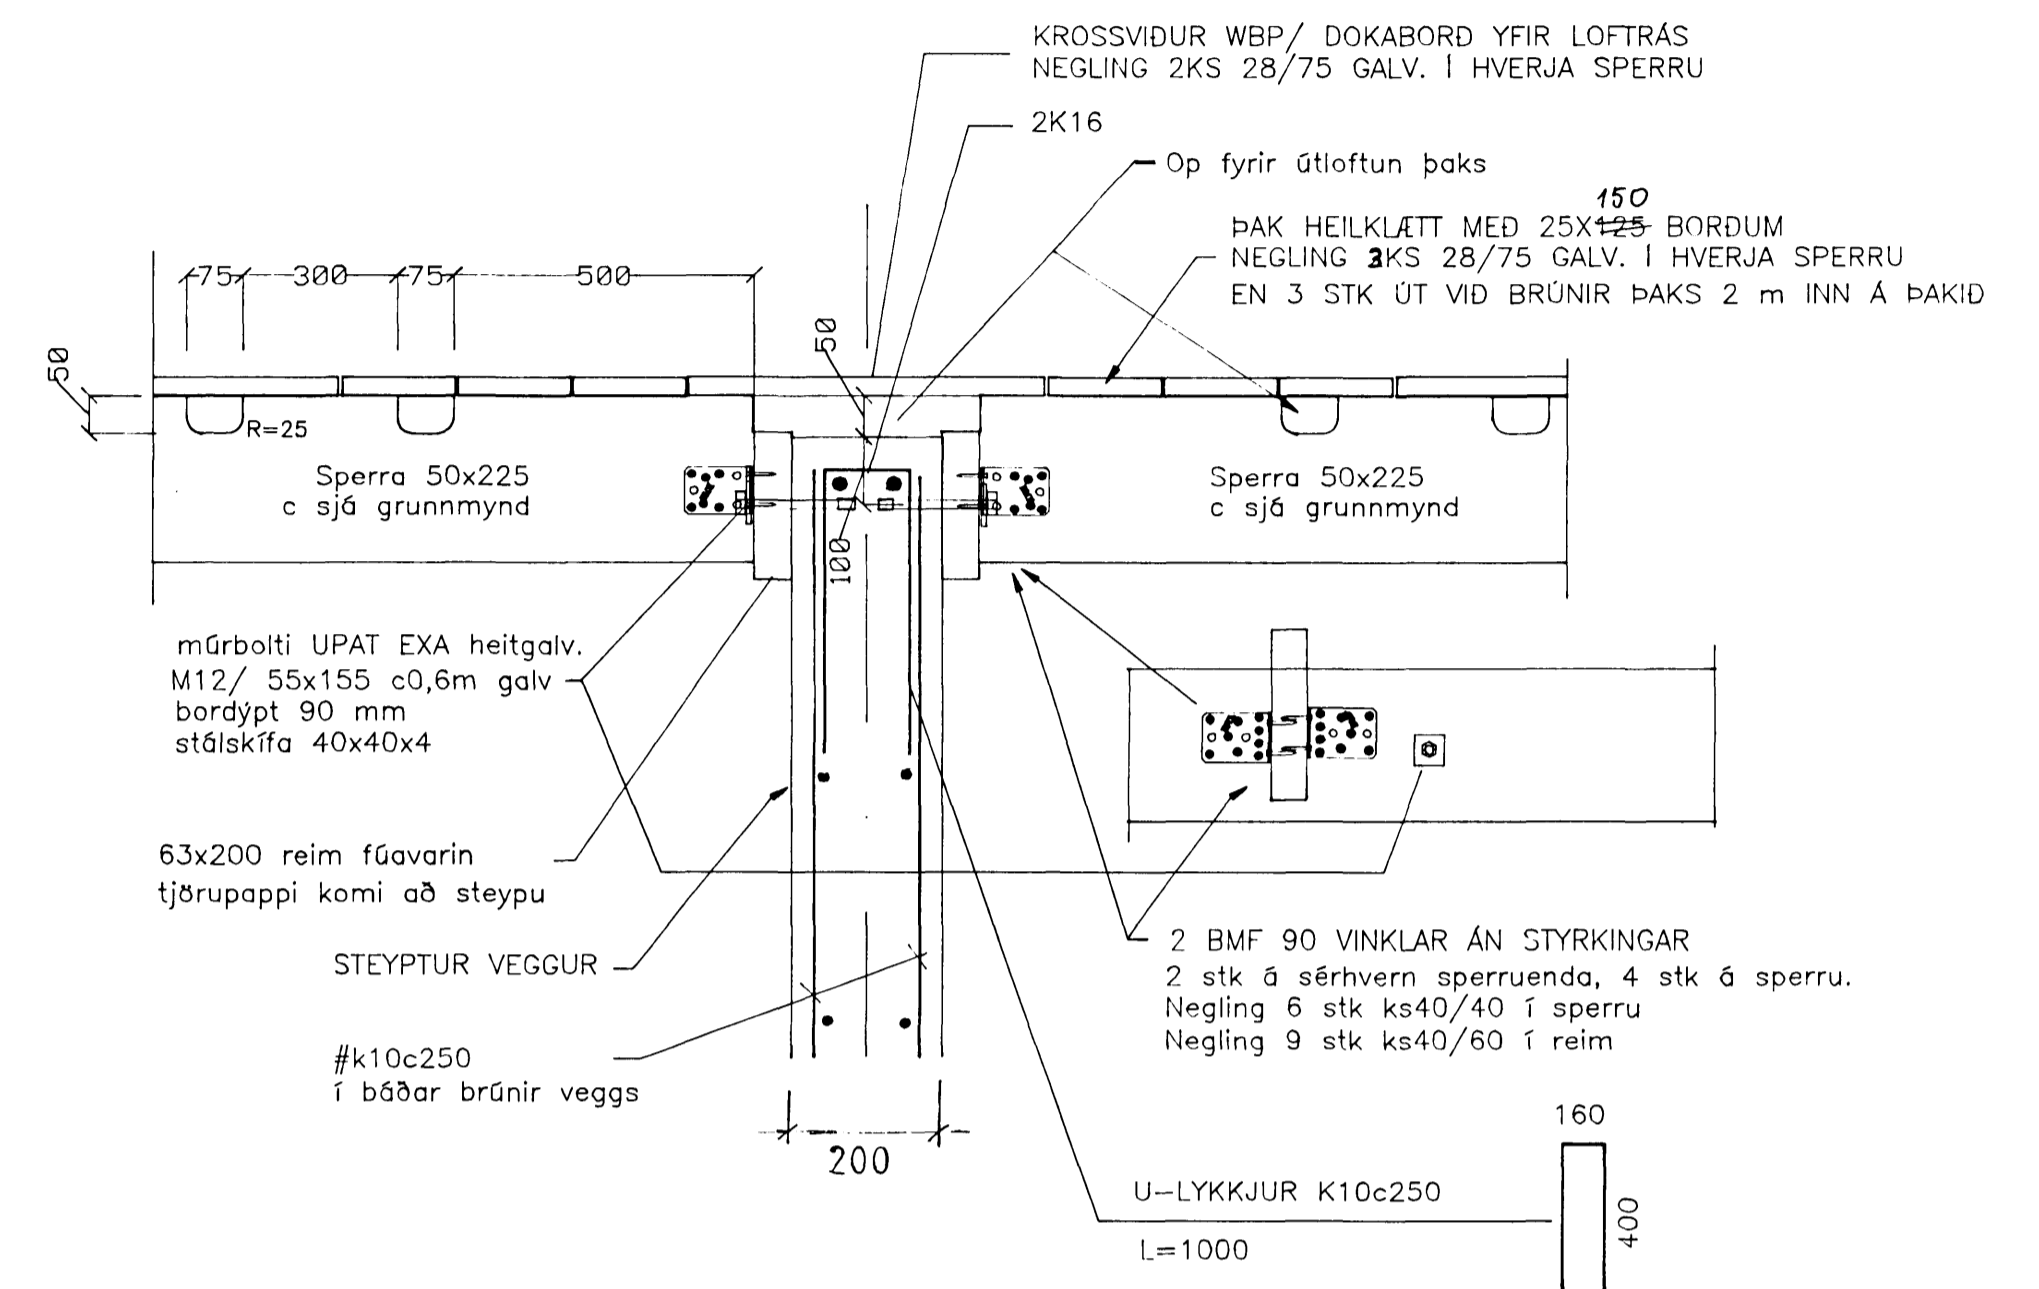


SF2 DEILI SKERFÚGA
101, 102 103

TÖLUR INNAN SVIGA GILDA FYRIR FÚGUR Á 1. HÆÐ

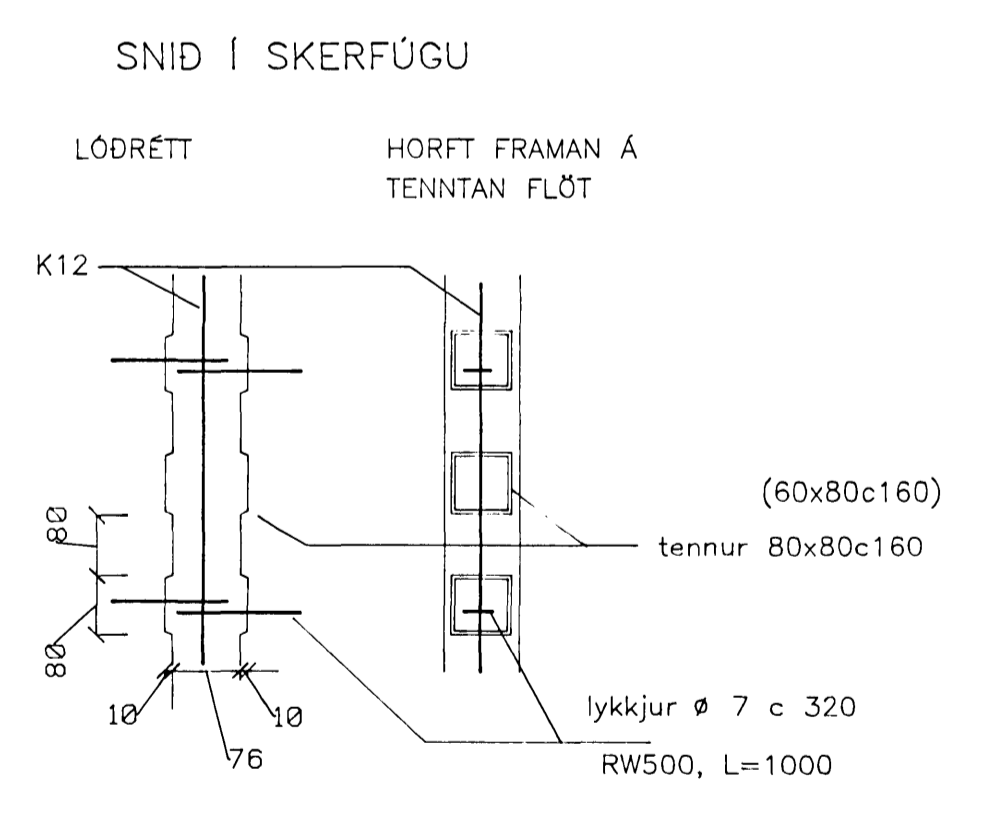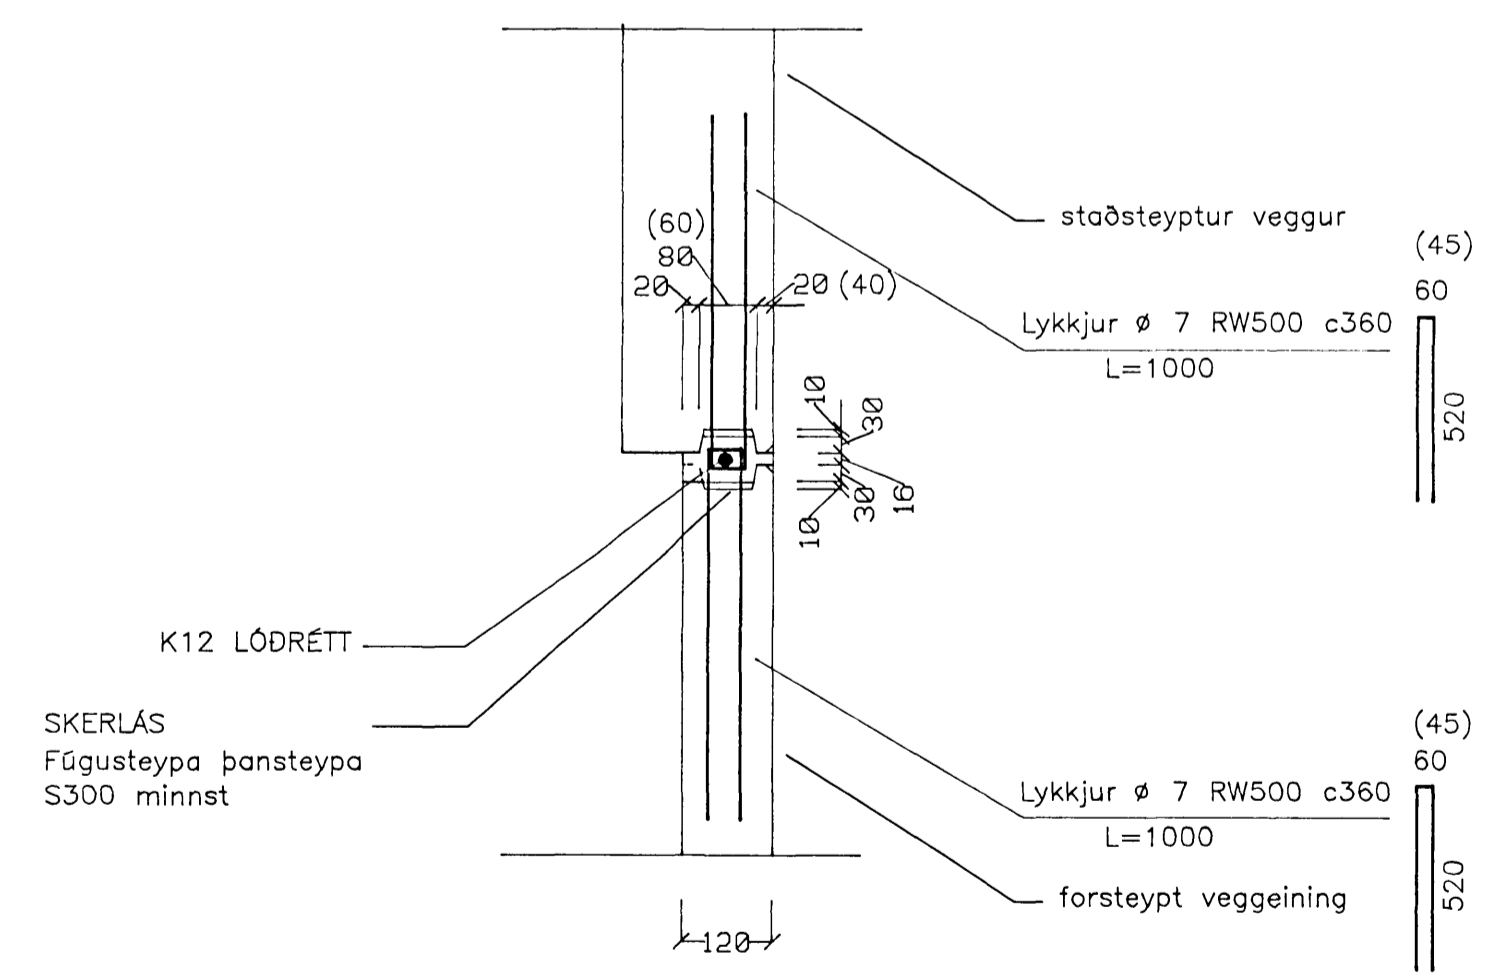


F15 FESTING
103

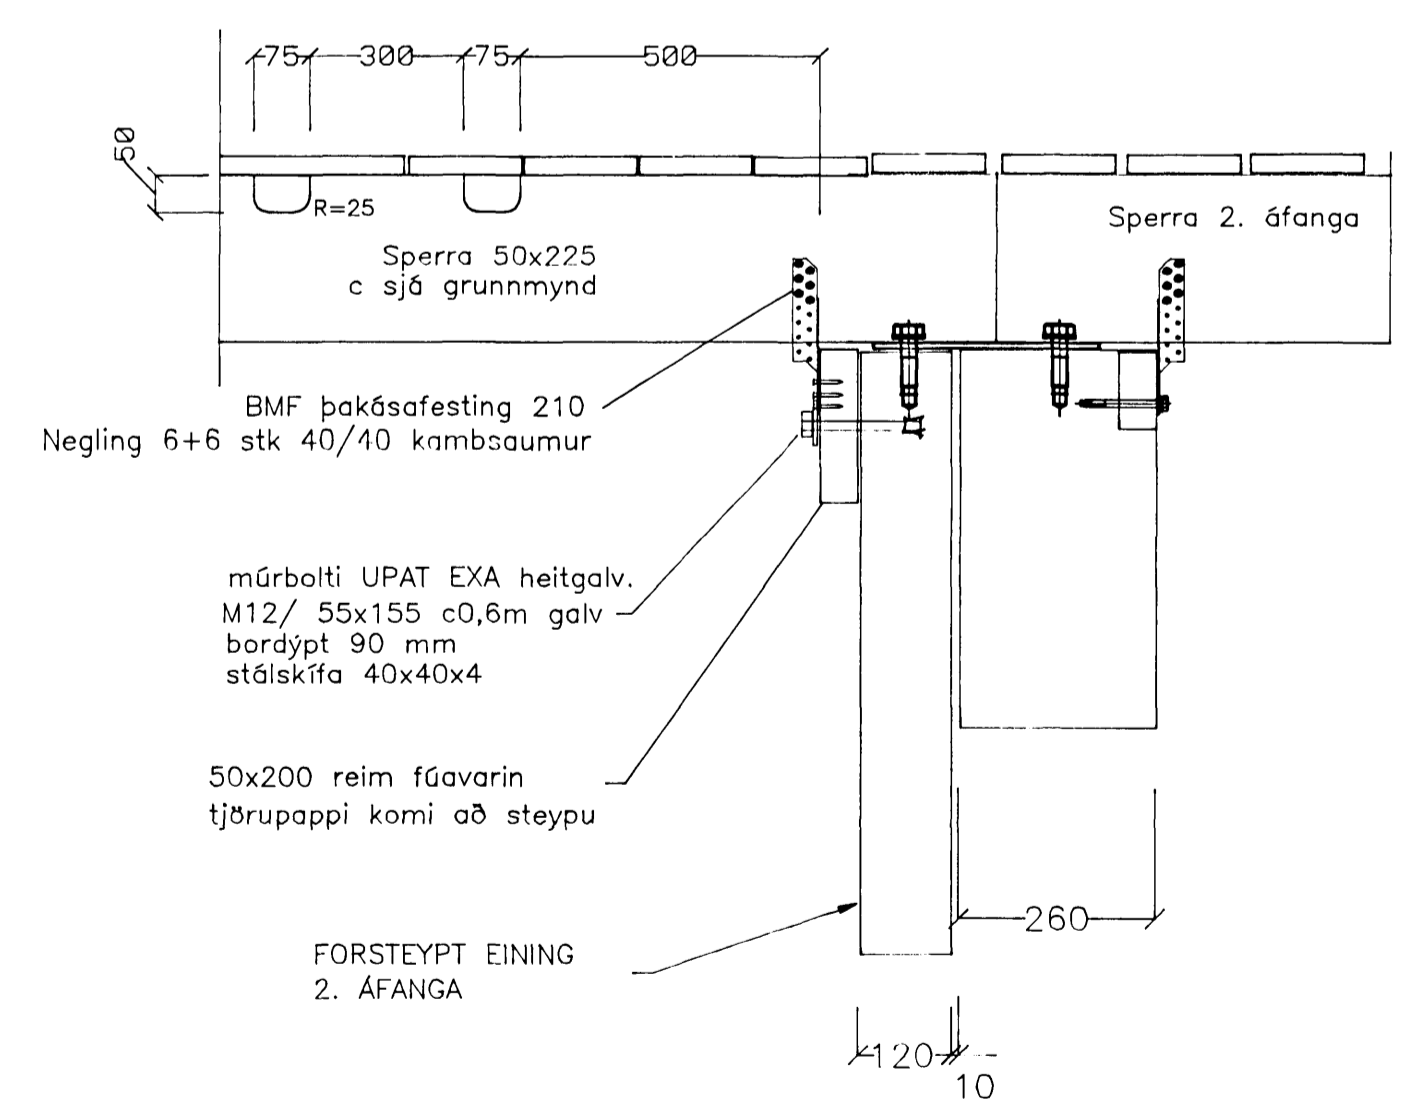

Byggingufulltrúi Hafnarfjarðar
Algreitt þann
18 MARS 1997
Sigurbjartur Halldórsson

F									
E									
D									
C									
B									
A	13.3.'97	FESTING F22 OG DEILI SF2							
BR.	DAGS.	EDLI BREYTINGAR	SAMP.	TILYSUN				TEIKNING NR.	

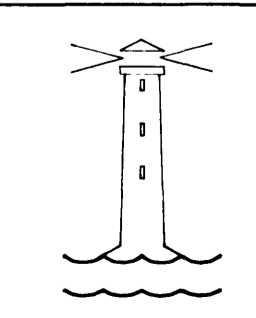

HVALEYRARSKÓLI
HAFNARFIRDI
3. ÁFANGI
AKURHOLT 1

EINAR EINARSSON
TÉKNIFRÆÐINGUR, BREIÐVANGUR 6
kennitala 151050-4769, sími 5650788
TEIKN.NR. 115 A
HANNAD EE
TEIKNAD EE
YFIRF.
MKV. 1:10
DAGS. Janúar 1997
SAMP. Einar Einarsson